


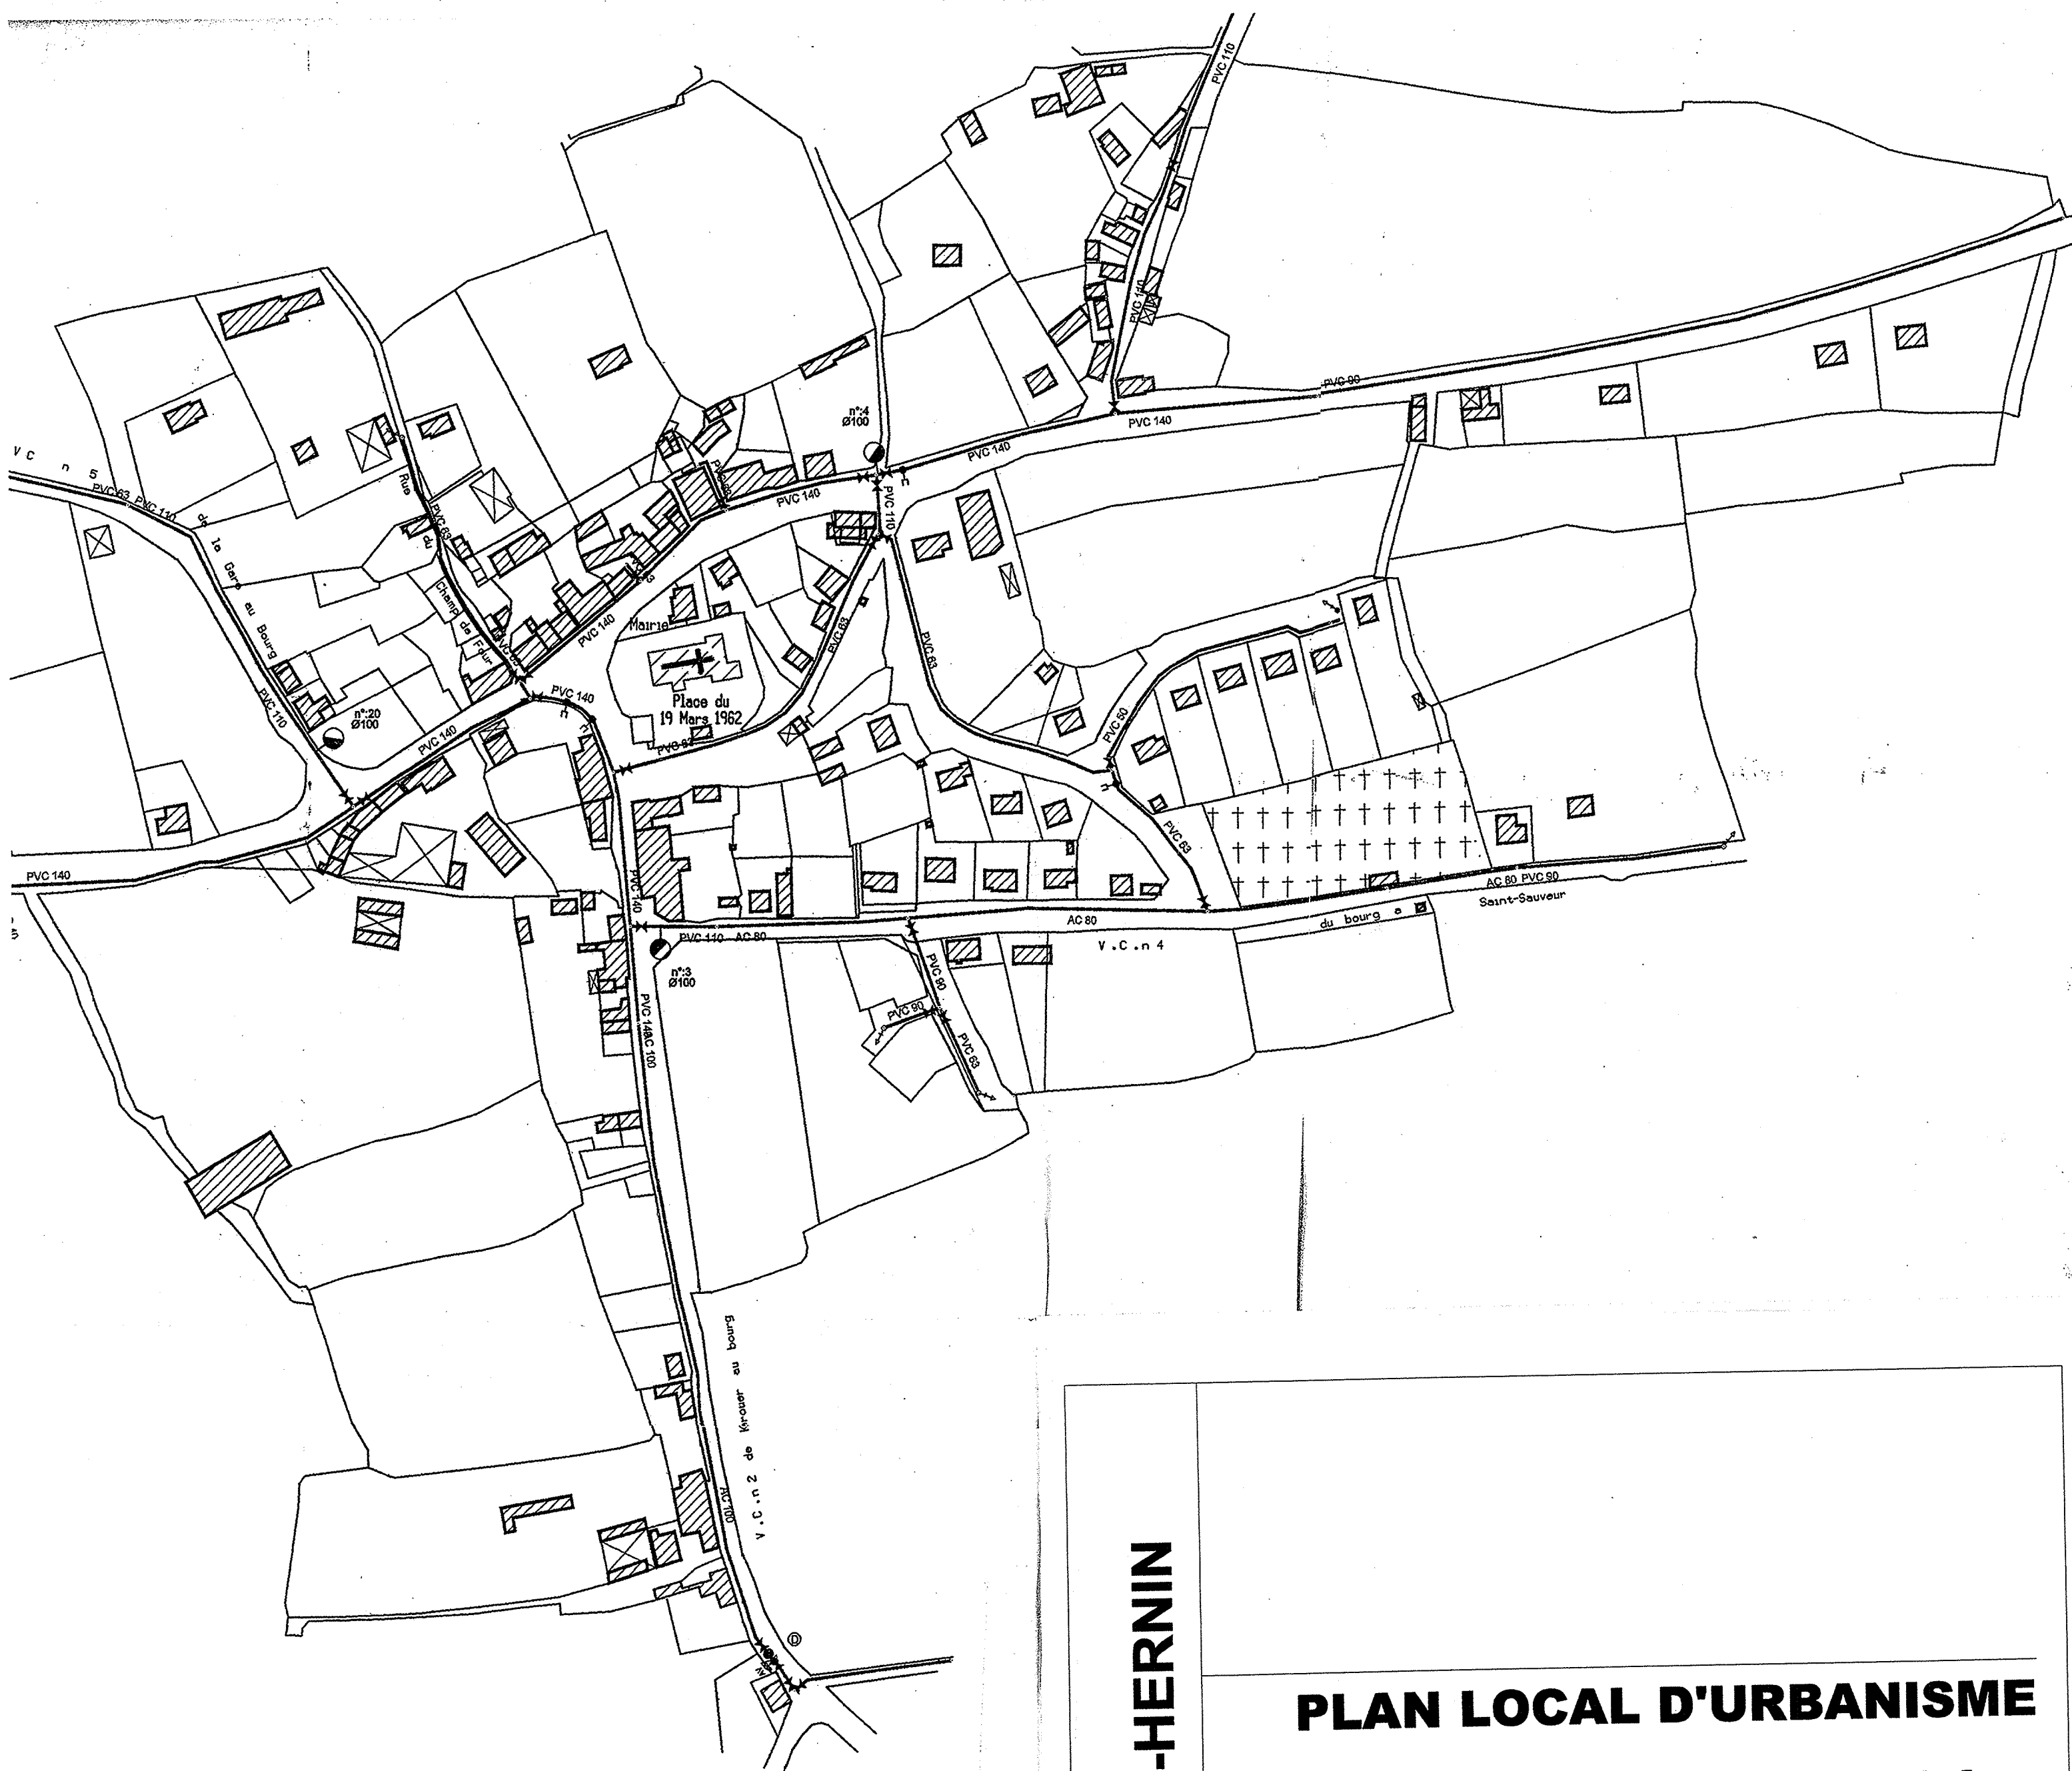

SAINT-HERNIN

PLAN LOCAL D'URBANISME **Révision**

Annexes sanitaires
Plan du réseau d'eau potable
Zone urbaine

Echelle: 1/2000ème

Dessiné par
SAUR France
 Centre Finistère








Dernière mise à jour: décembre 2000

Arrêté le : 01 février 2008
 Approuvé le : 28 novembre 2008
 Rendu exécutoire le : 12 février 2009

Sigée Social Brest : 7 Rue Le Reun - 29480 LE RELECQ KERHUON - Tél : 02 98 28 13 10 - Fax : 02 98 28 30 12
 Agence Saint-Brieuc : 12 Rue du Point du Jour ZA La Ville Aubry - 22590 PORDIC - Tél : 02 96 58 28 74 - Fax : 02 96 58 28 15

GÉOLITT : Adresse postale - 7 Rue Le Reun - 29480 LE RELECQ KERHUON - geolitt@wanadoo.fr

Société Civile FEREC S.A.R.L. unipersonnelle - capital : 8 000 euros - R.C.S. Brest : B 352 133 809 - NAF 7420 - Siret N° 352 133 809 00030 N° TVA Intracommunautaire : FR52352133809

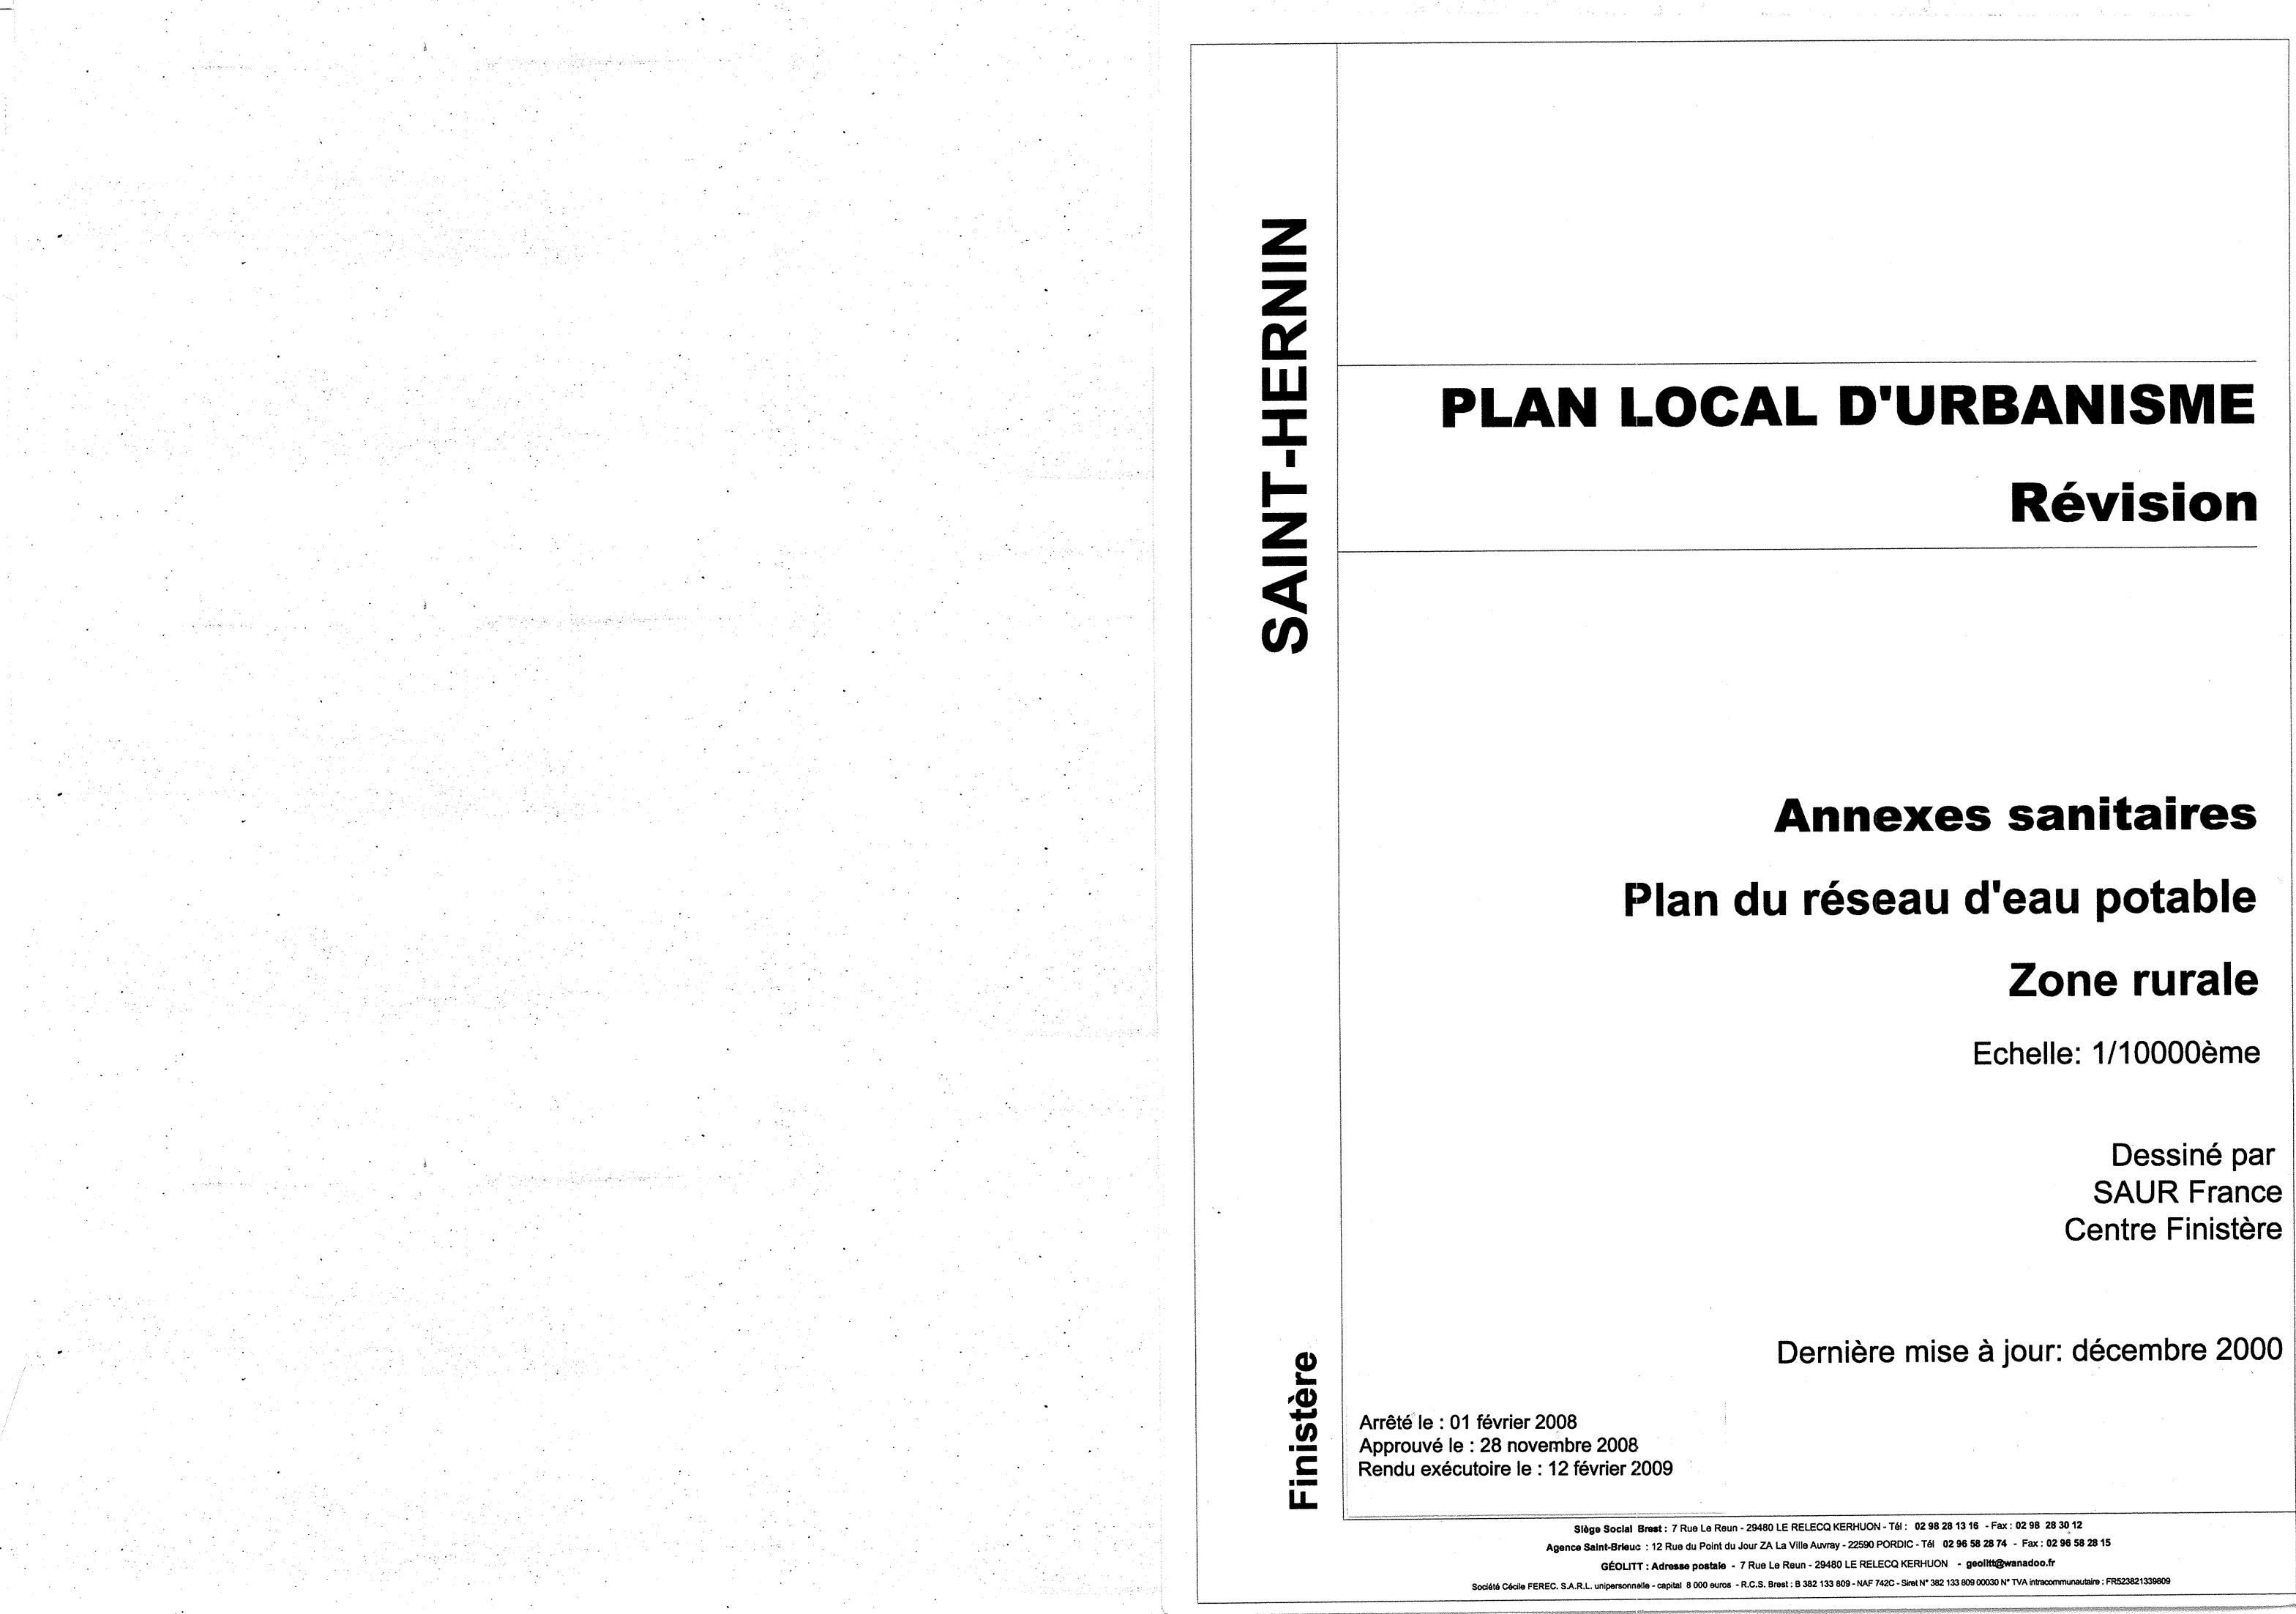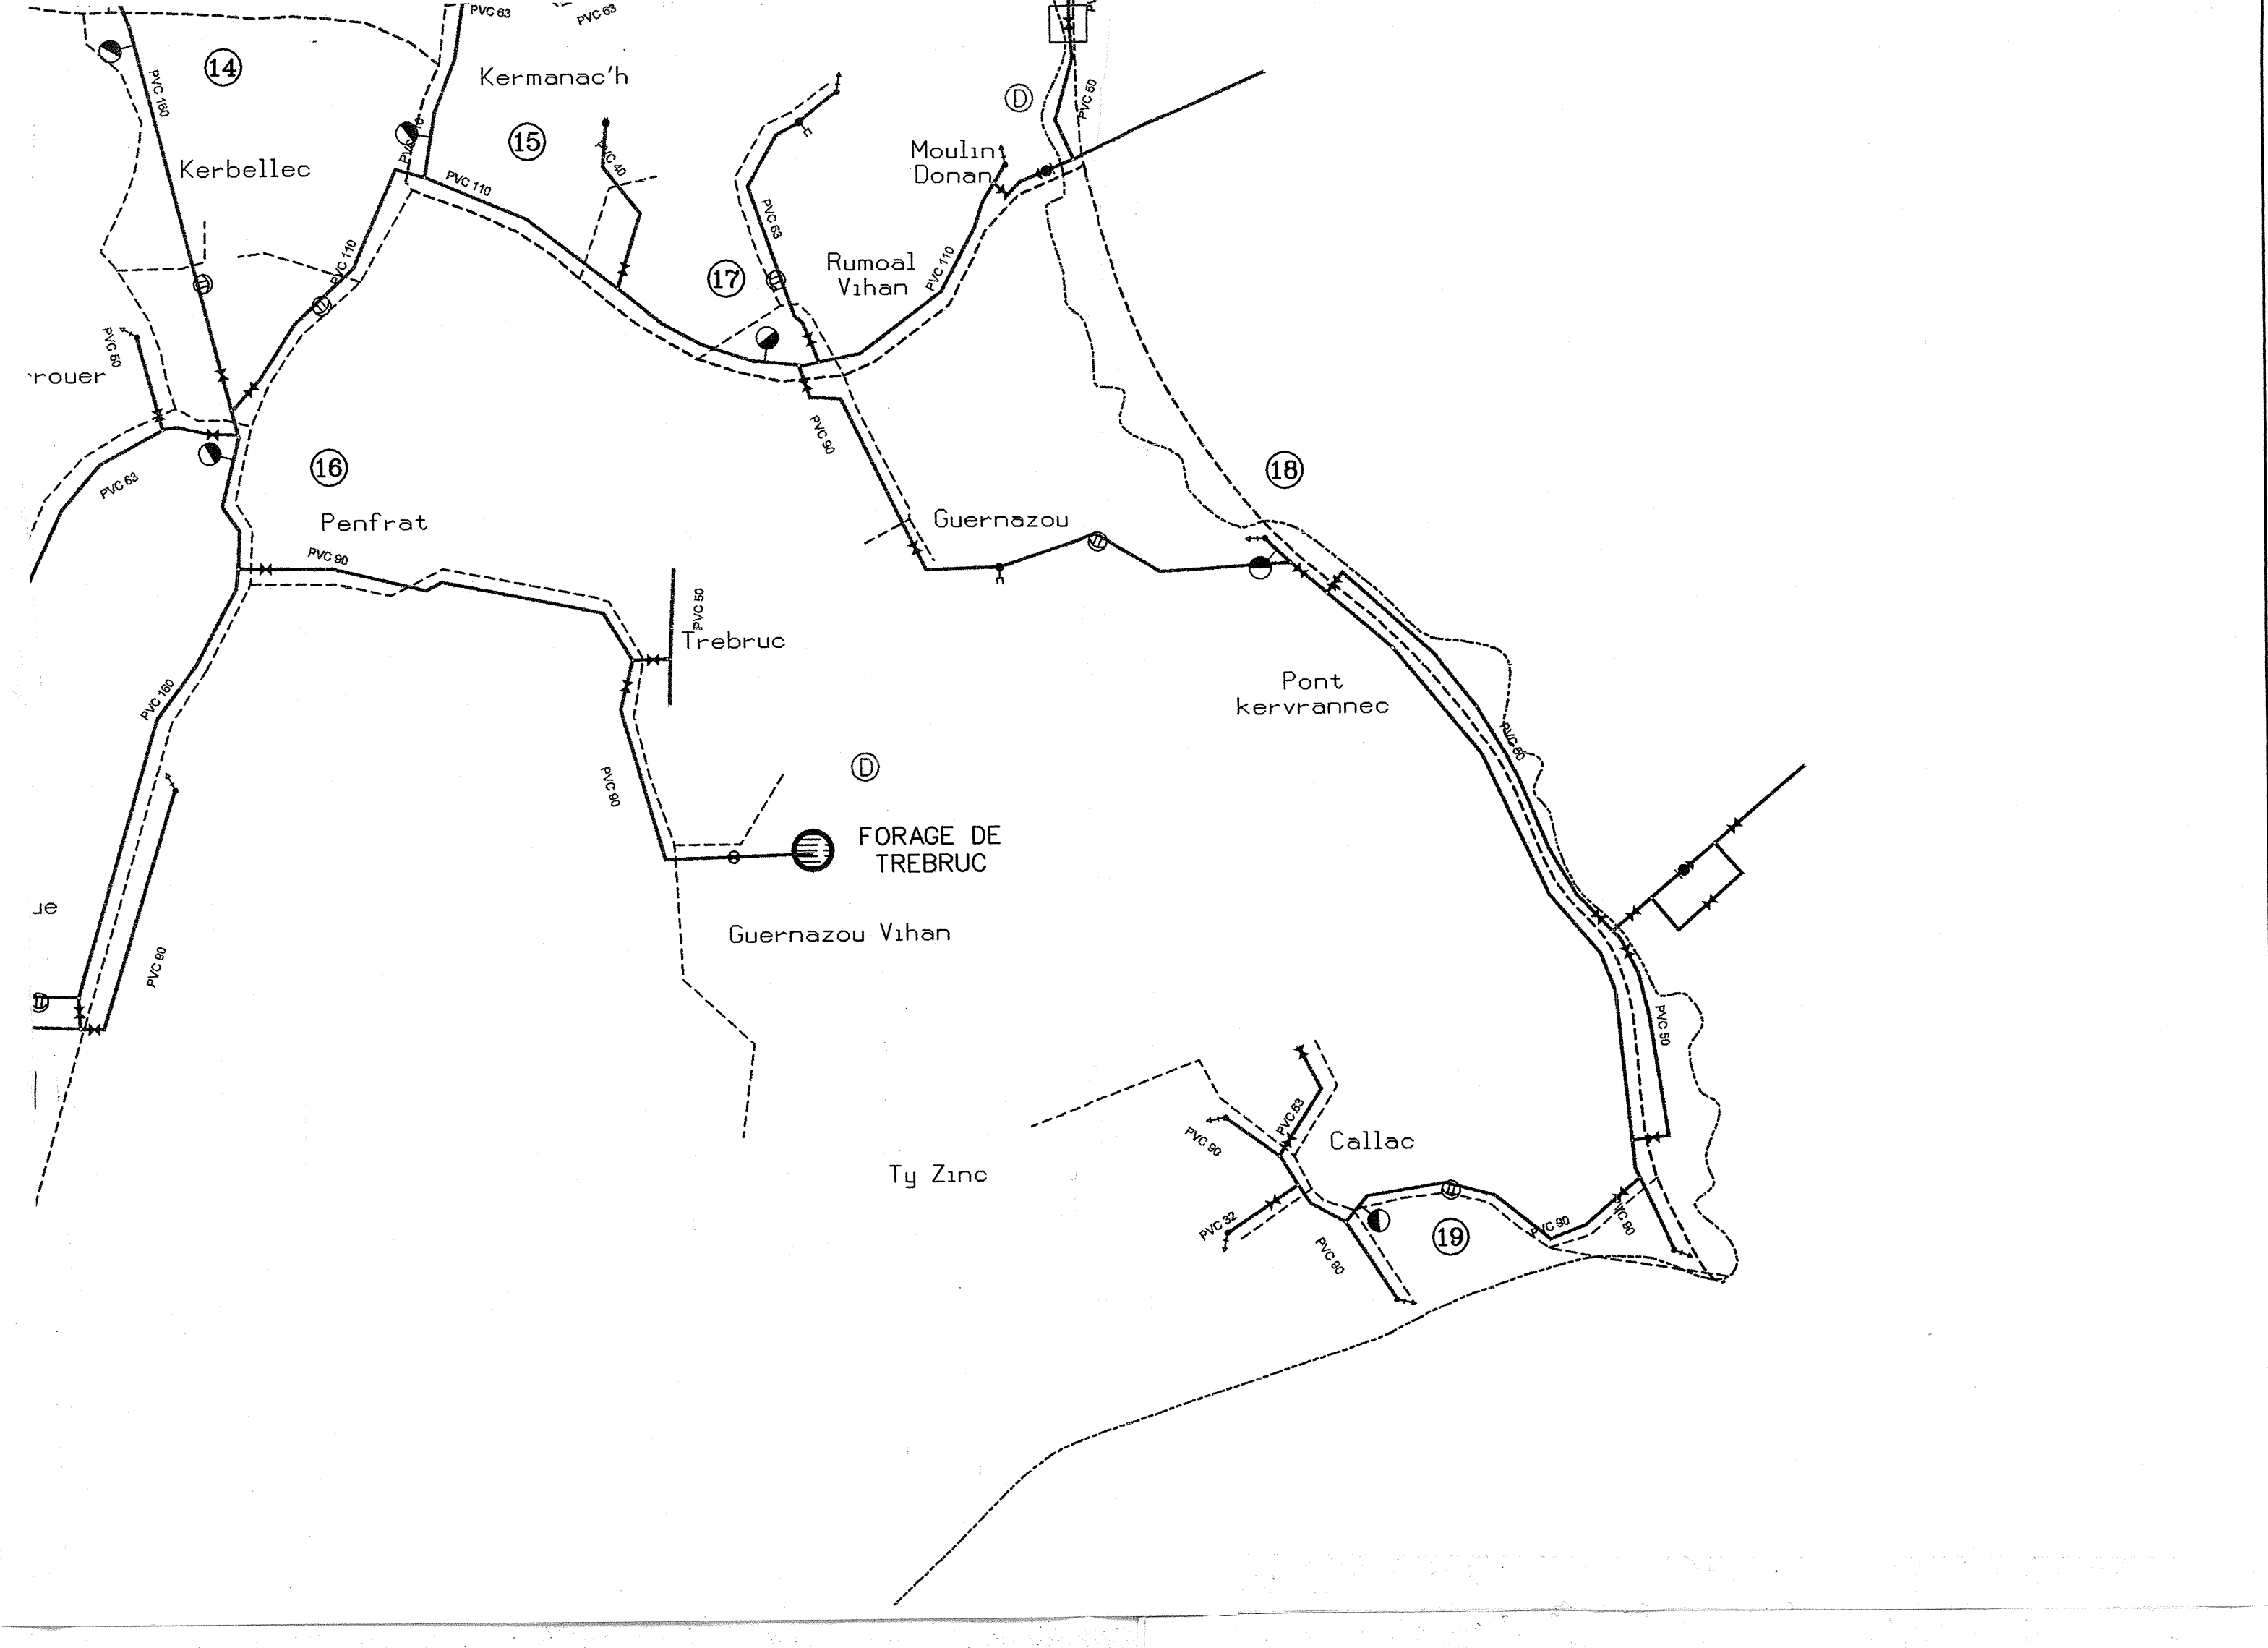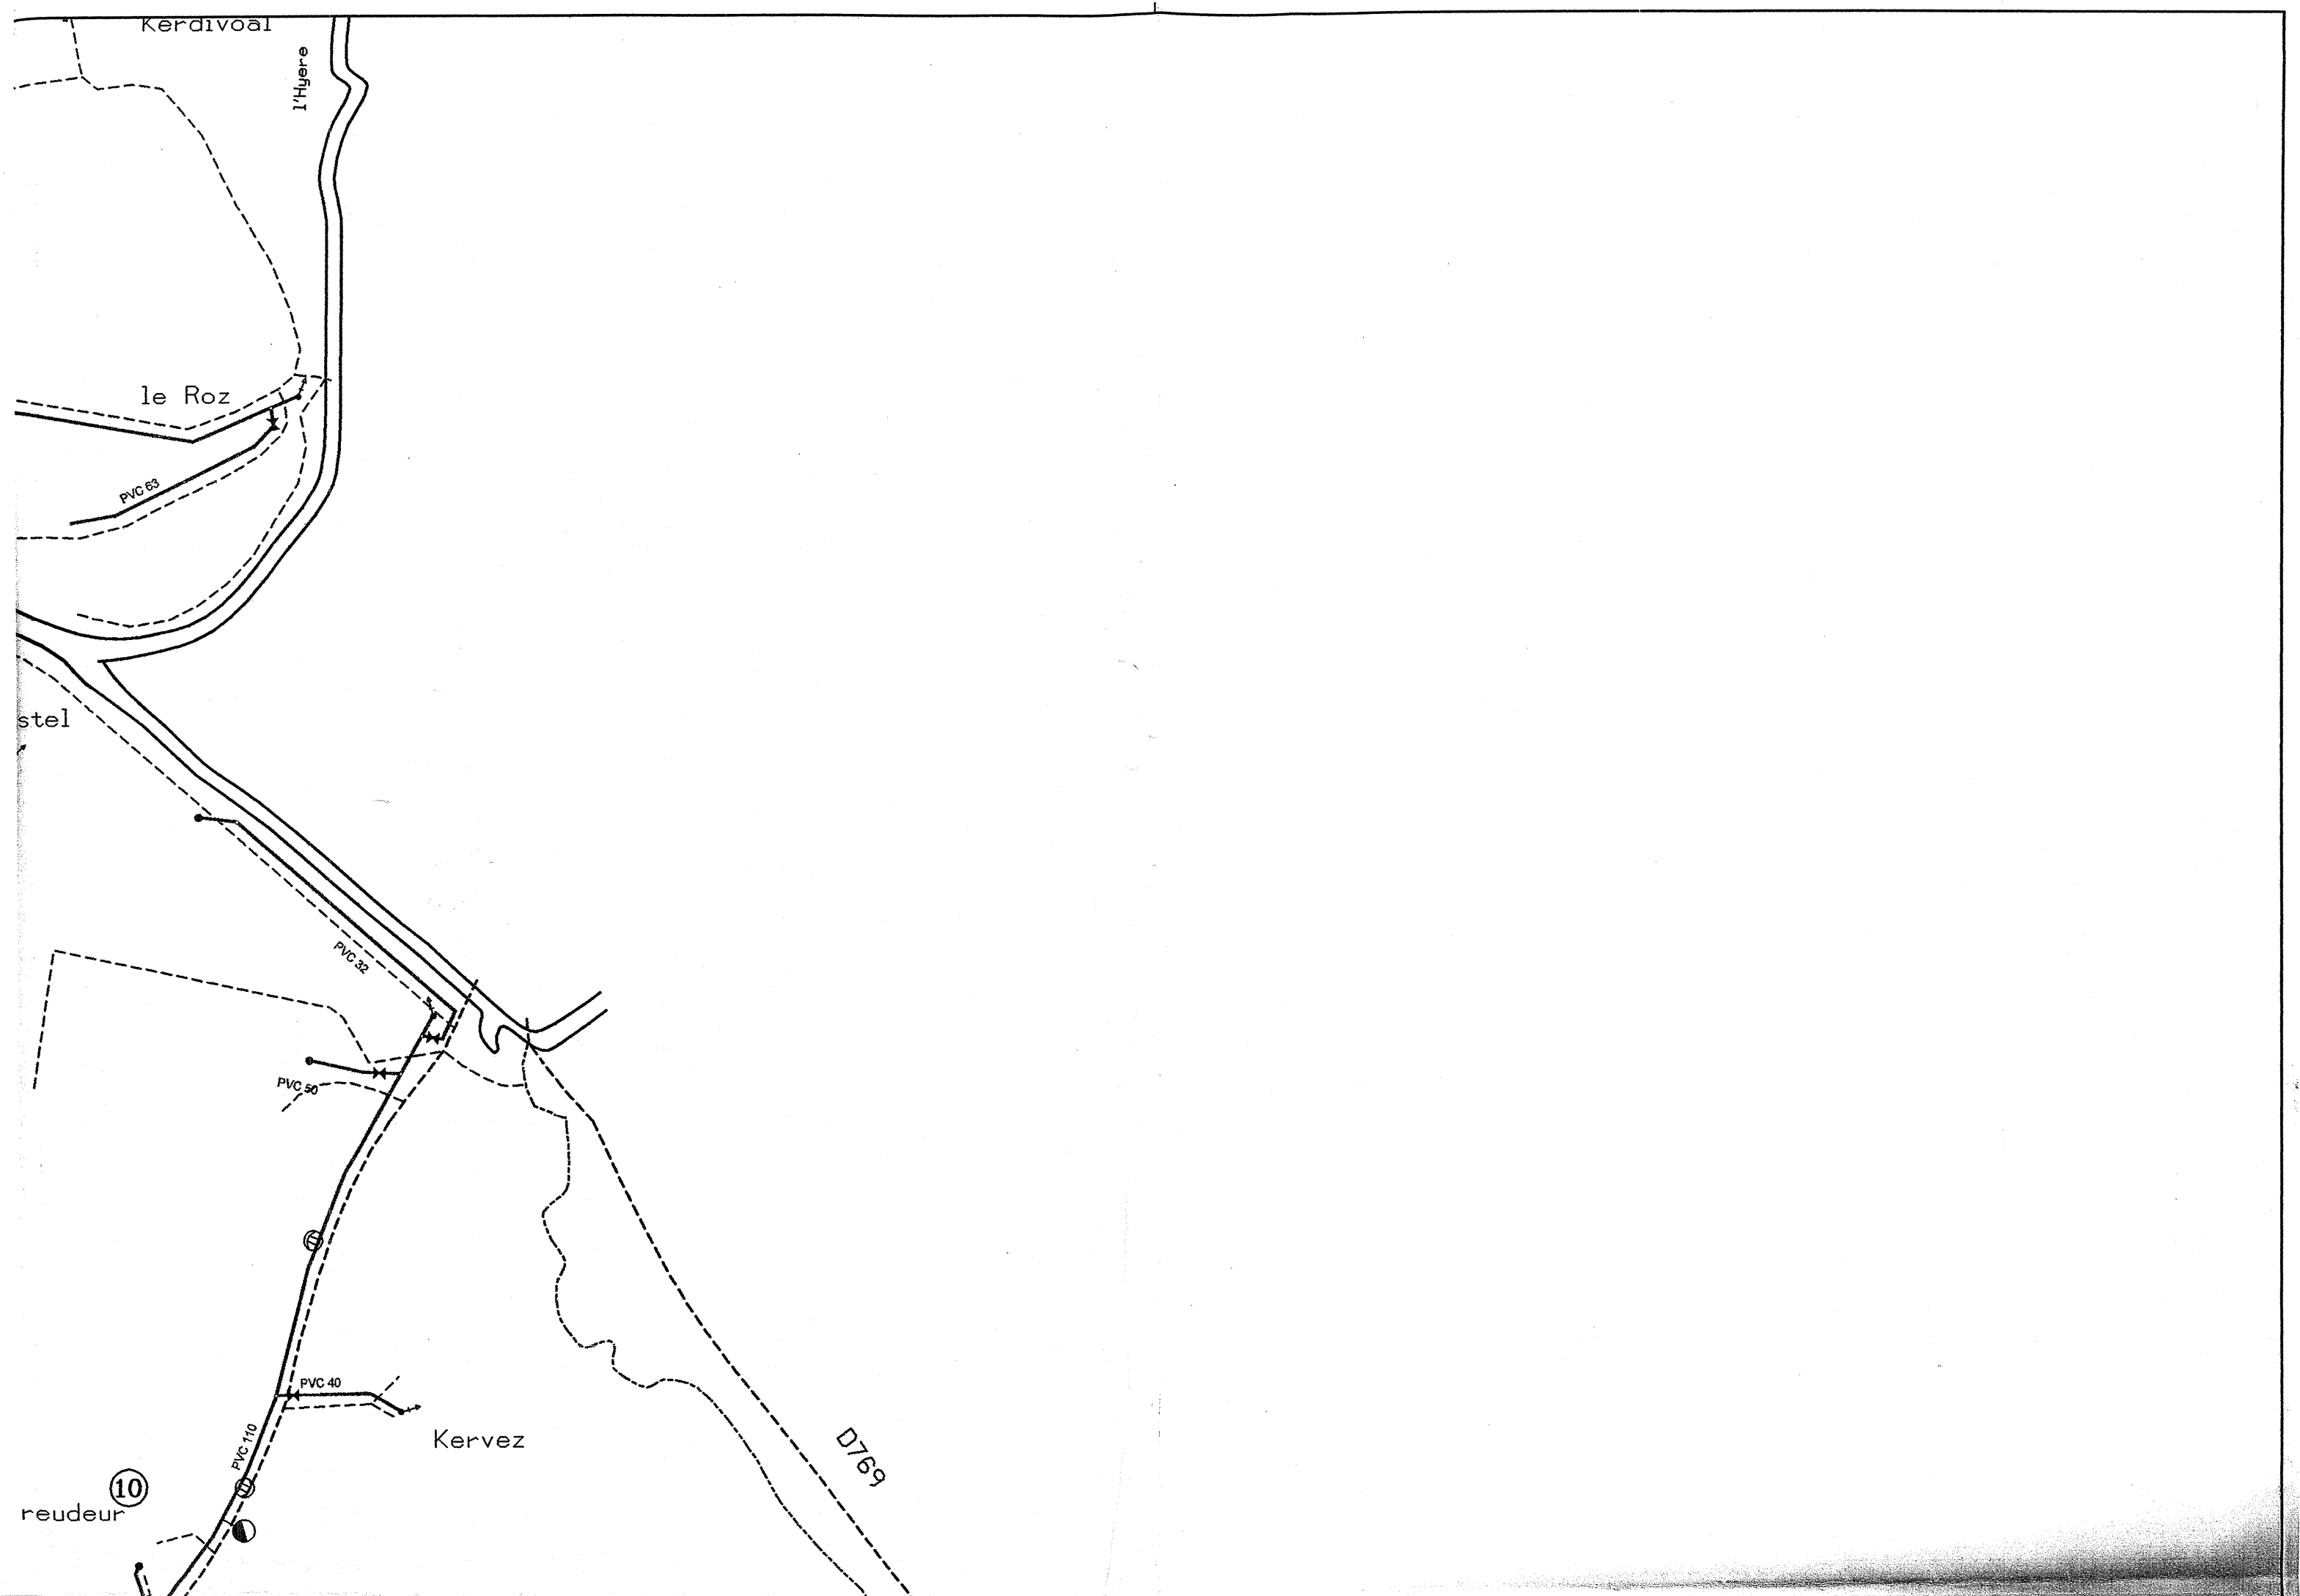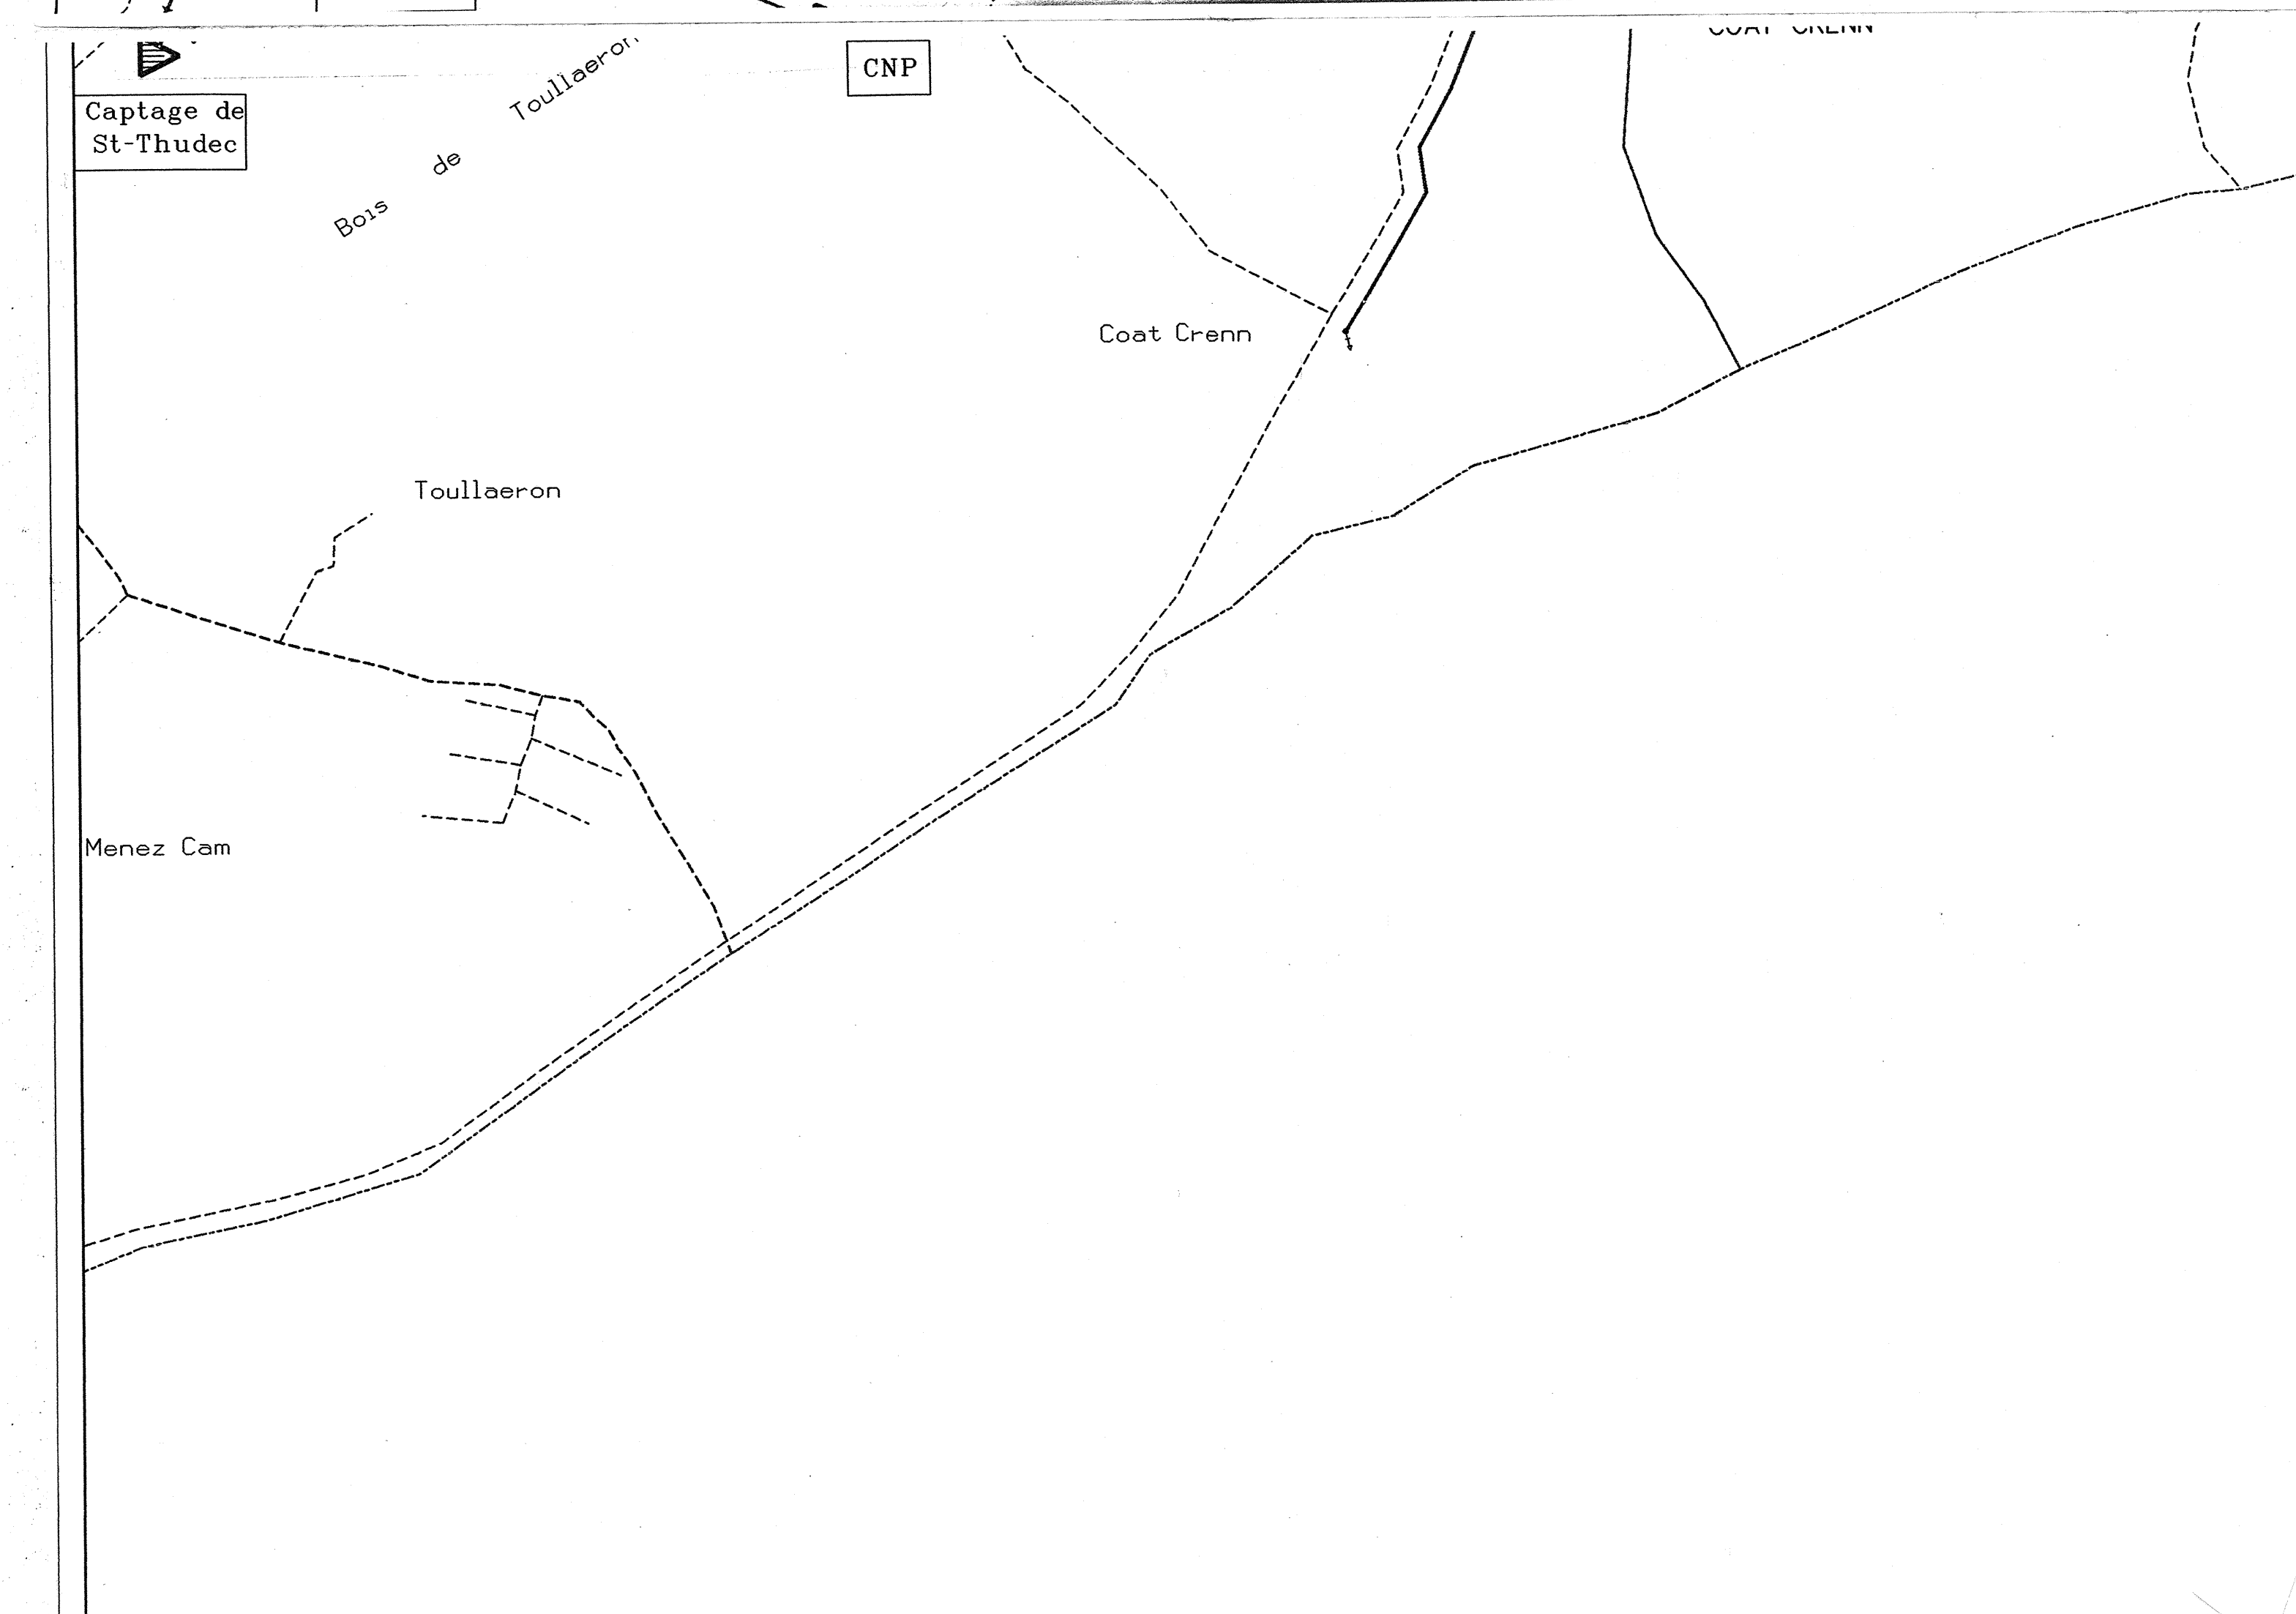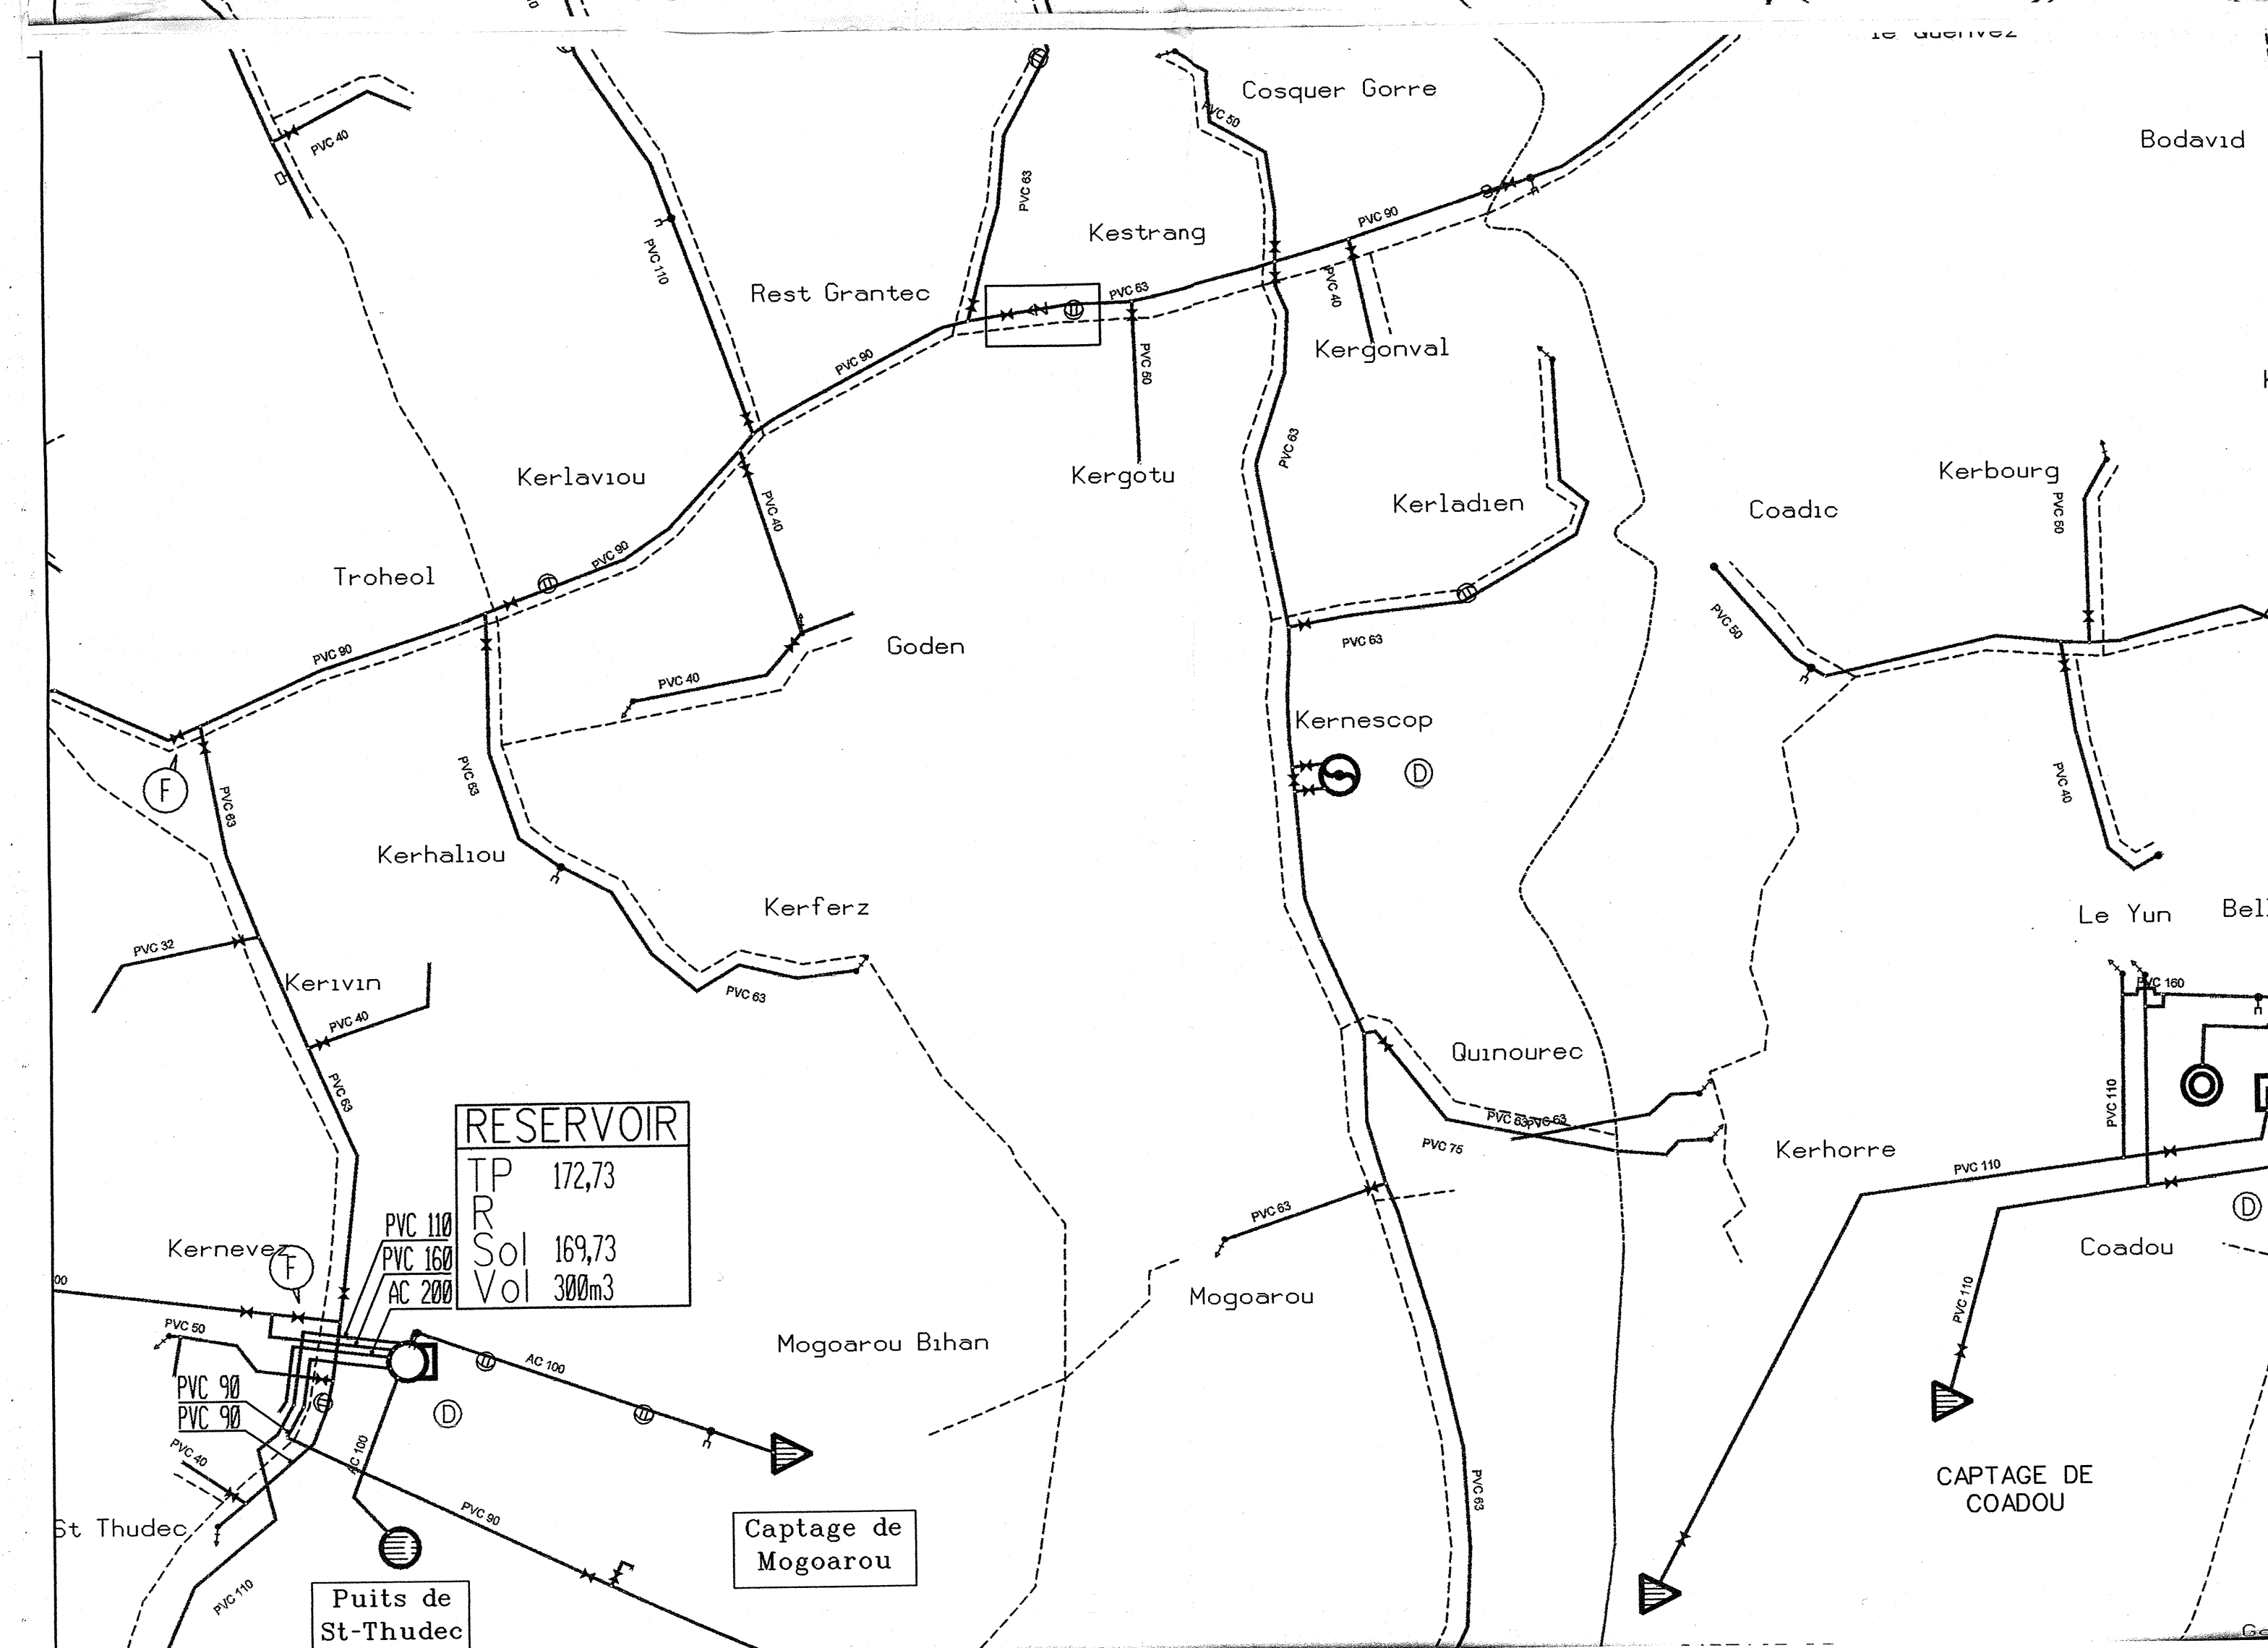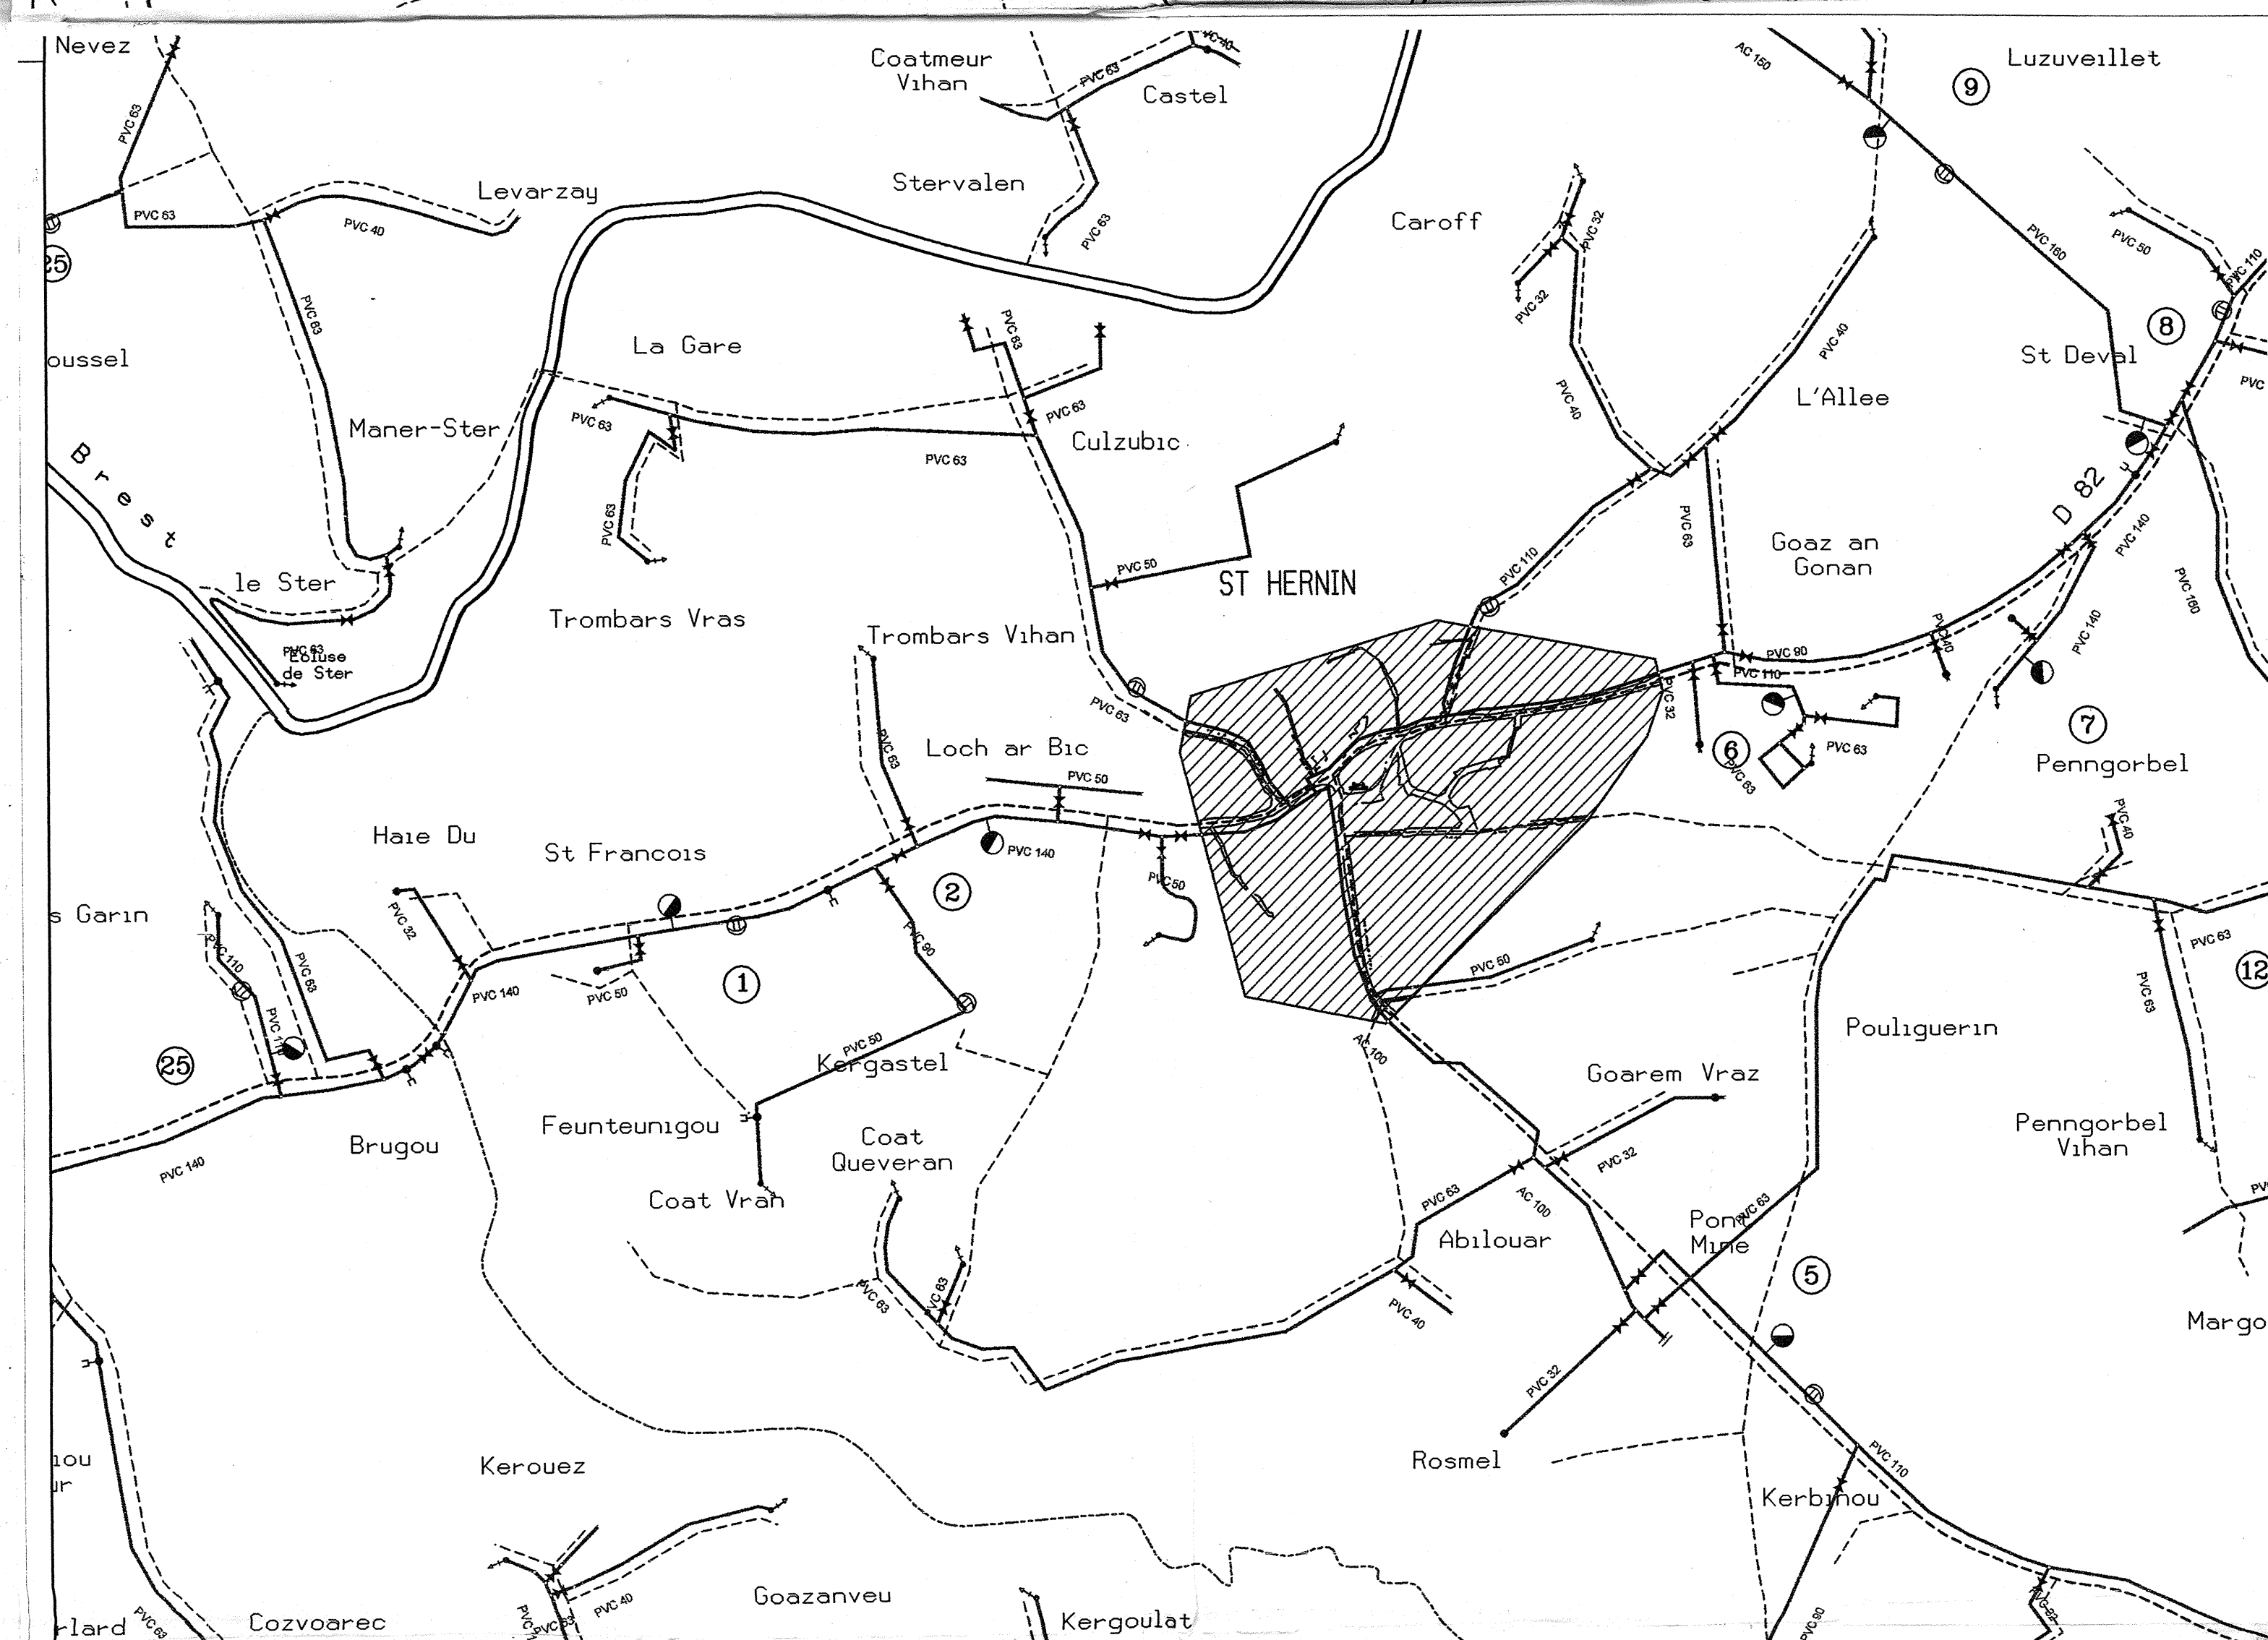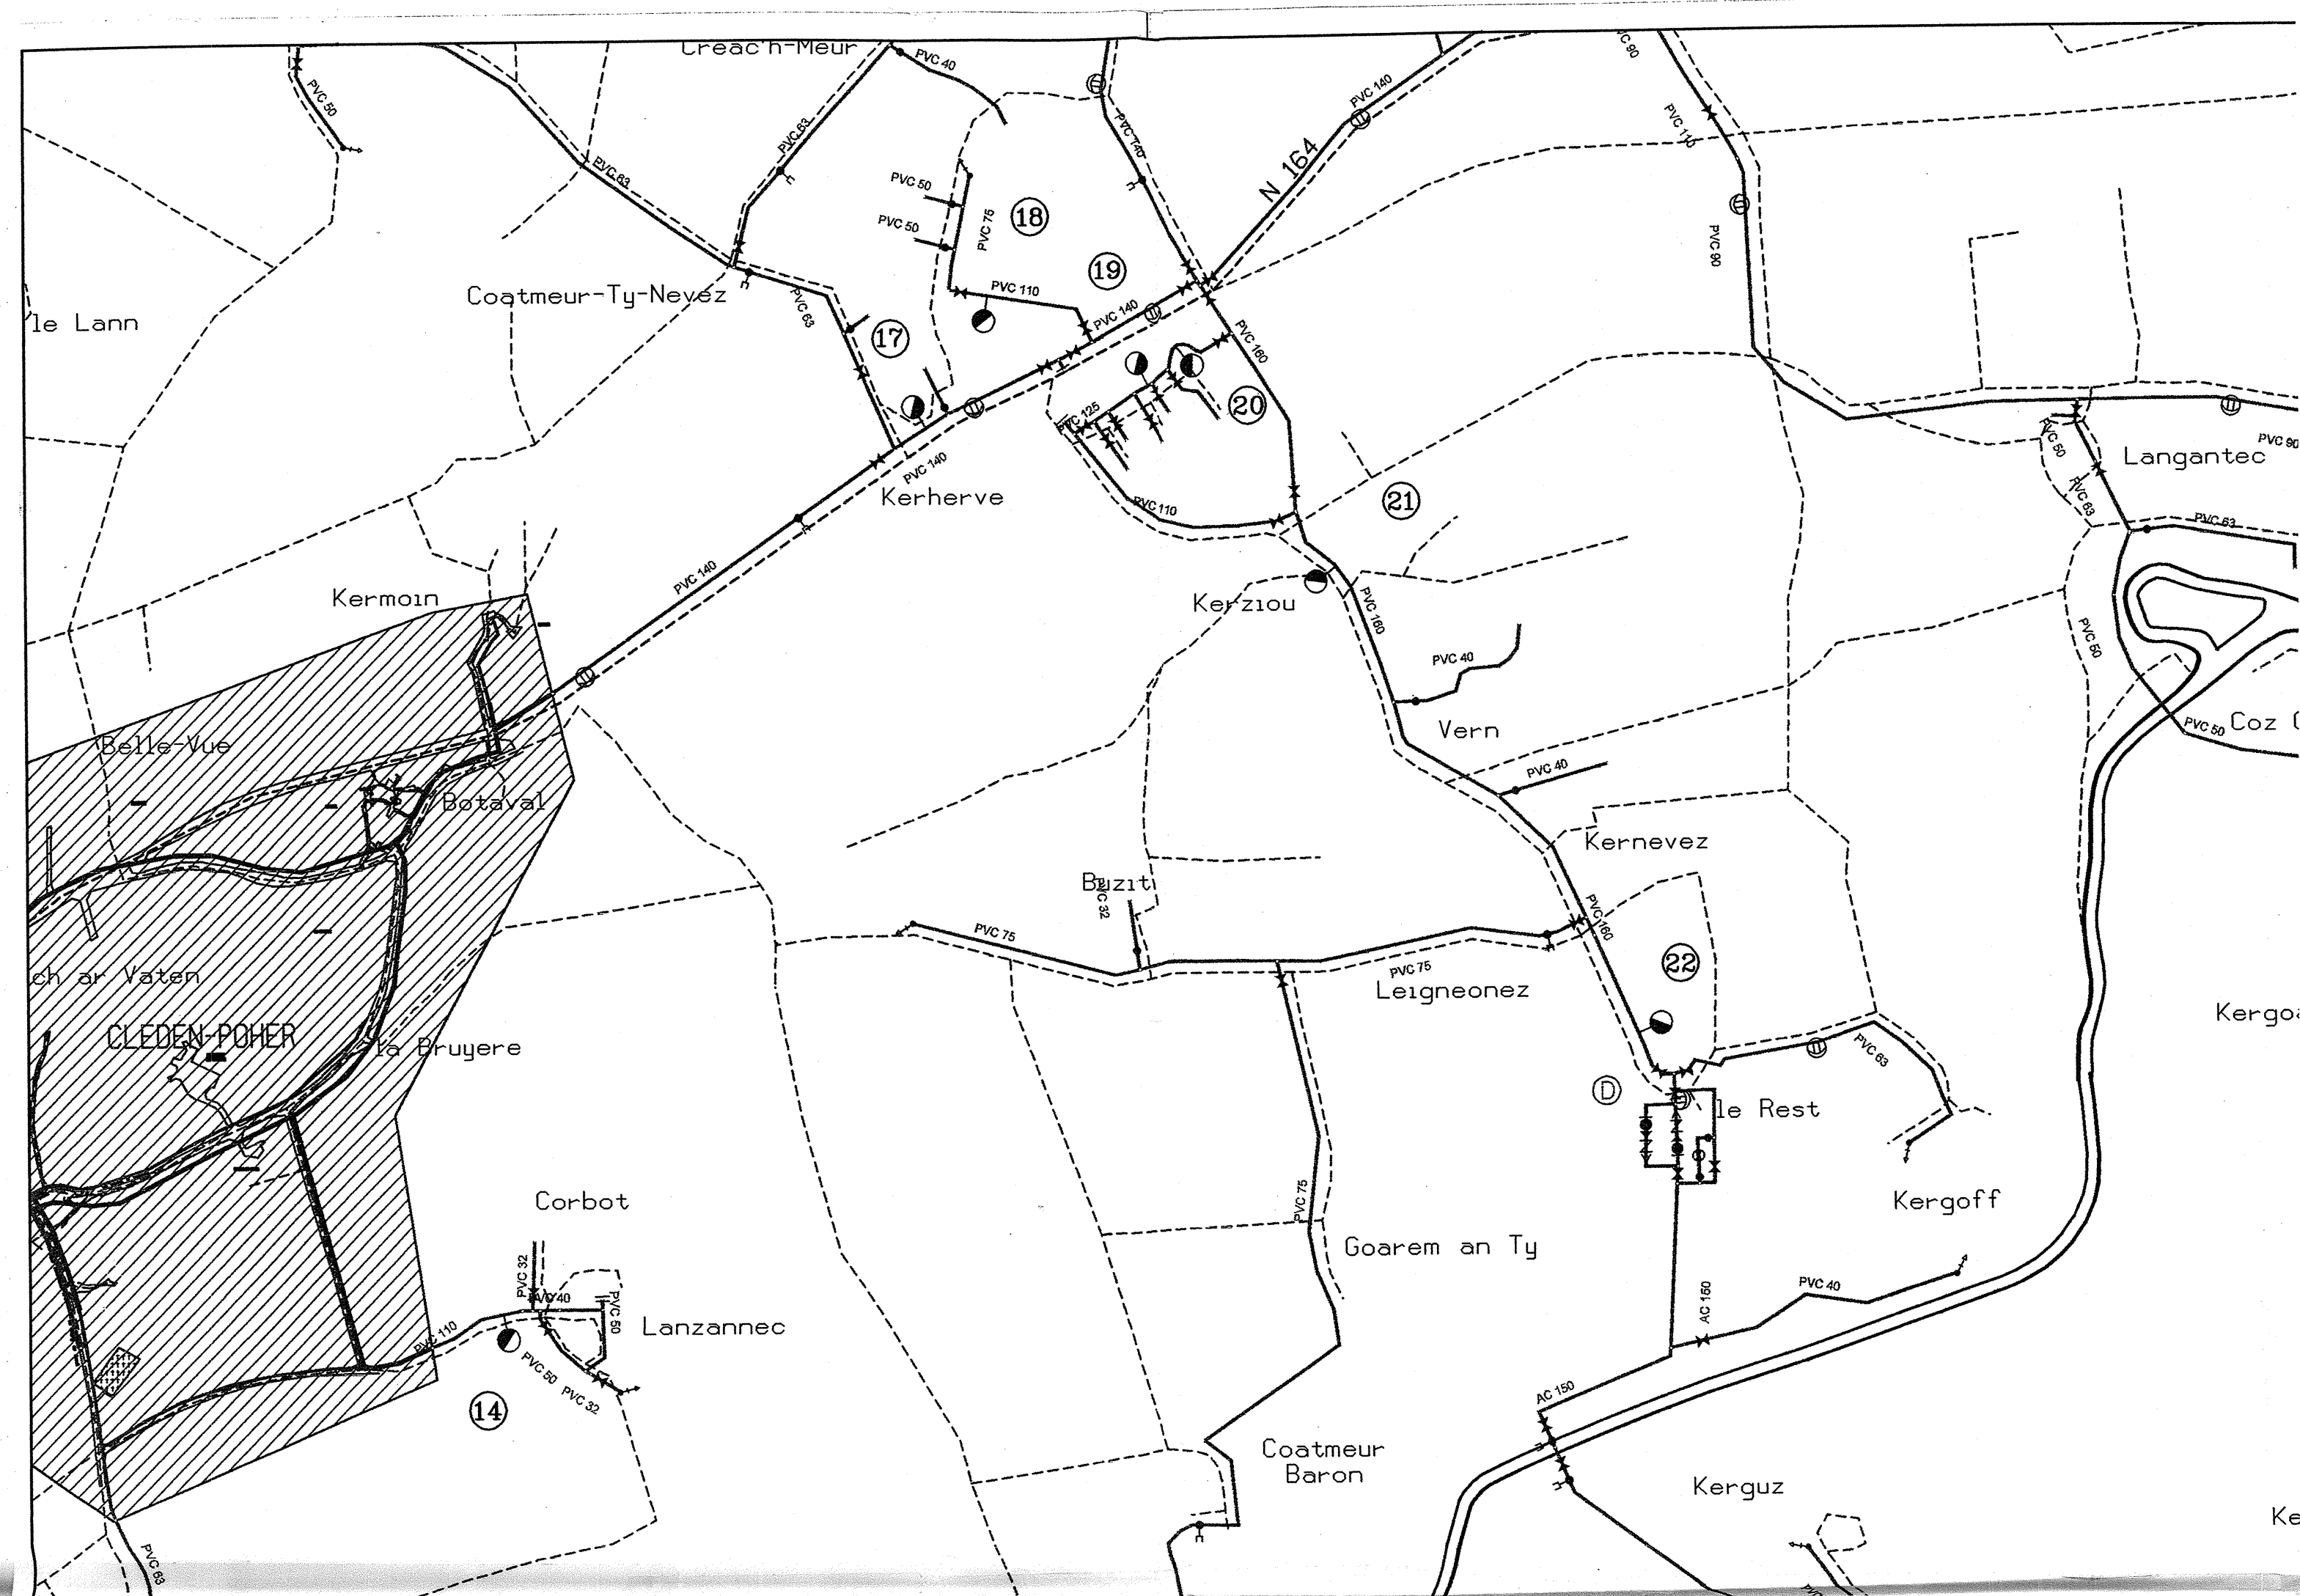

SAINT-HERNIN

PLAN LOCAL D'URBANISME

Révision

Annexes sanitaires
Plan du réseau d'eau potable
Zone rurale
 Echelle: 1/10000ème

Dessiné par
 SAUR France
 Centre Finistère

Dernière mise à jour: décembre 2000

Finistère

Arrêté le : 01 février 2008
 Approuvé le : 28 novembre 2008
 Rendu exécutoire le : 12 février 2009

Échelle: 1/10000ème
 Agence SAUR France: 12 Rue du Port de la Vierge, 29200 BREST, France
 Agence SAUR France: 12 Rue du Port de la Vierge, 29200 BREST, France
 Agence SAUR France: 12 Rue du Port de la Vierge, 29200 BREST, France