


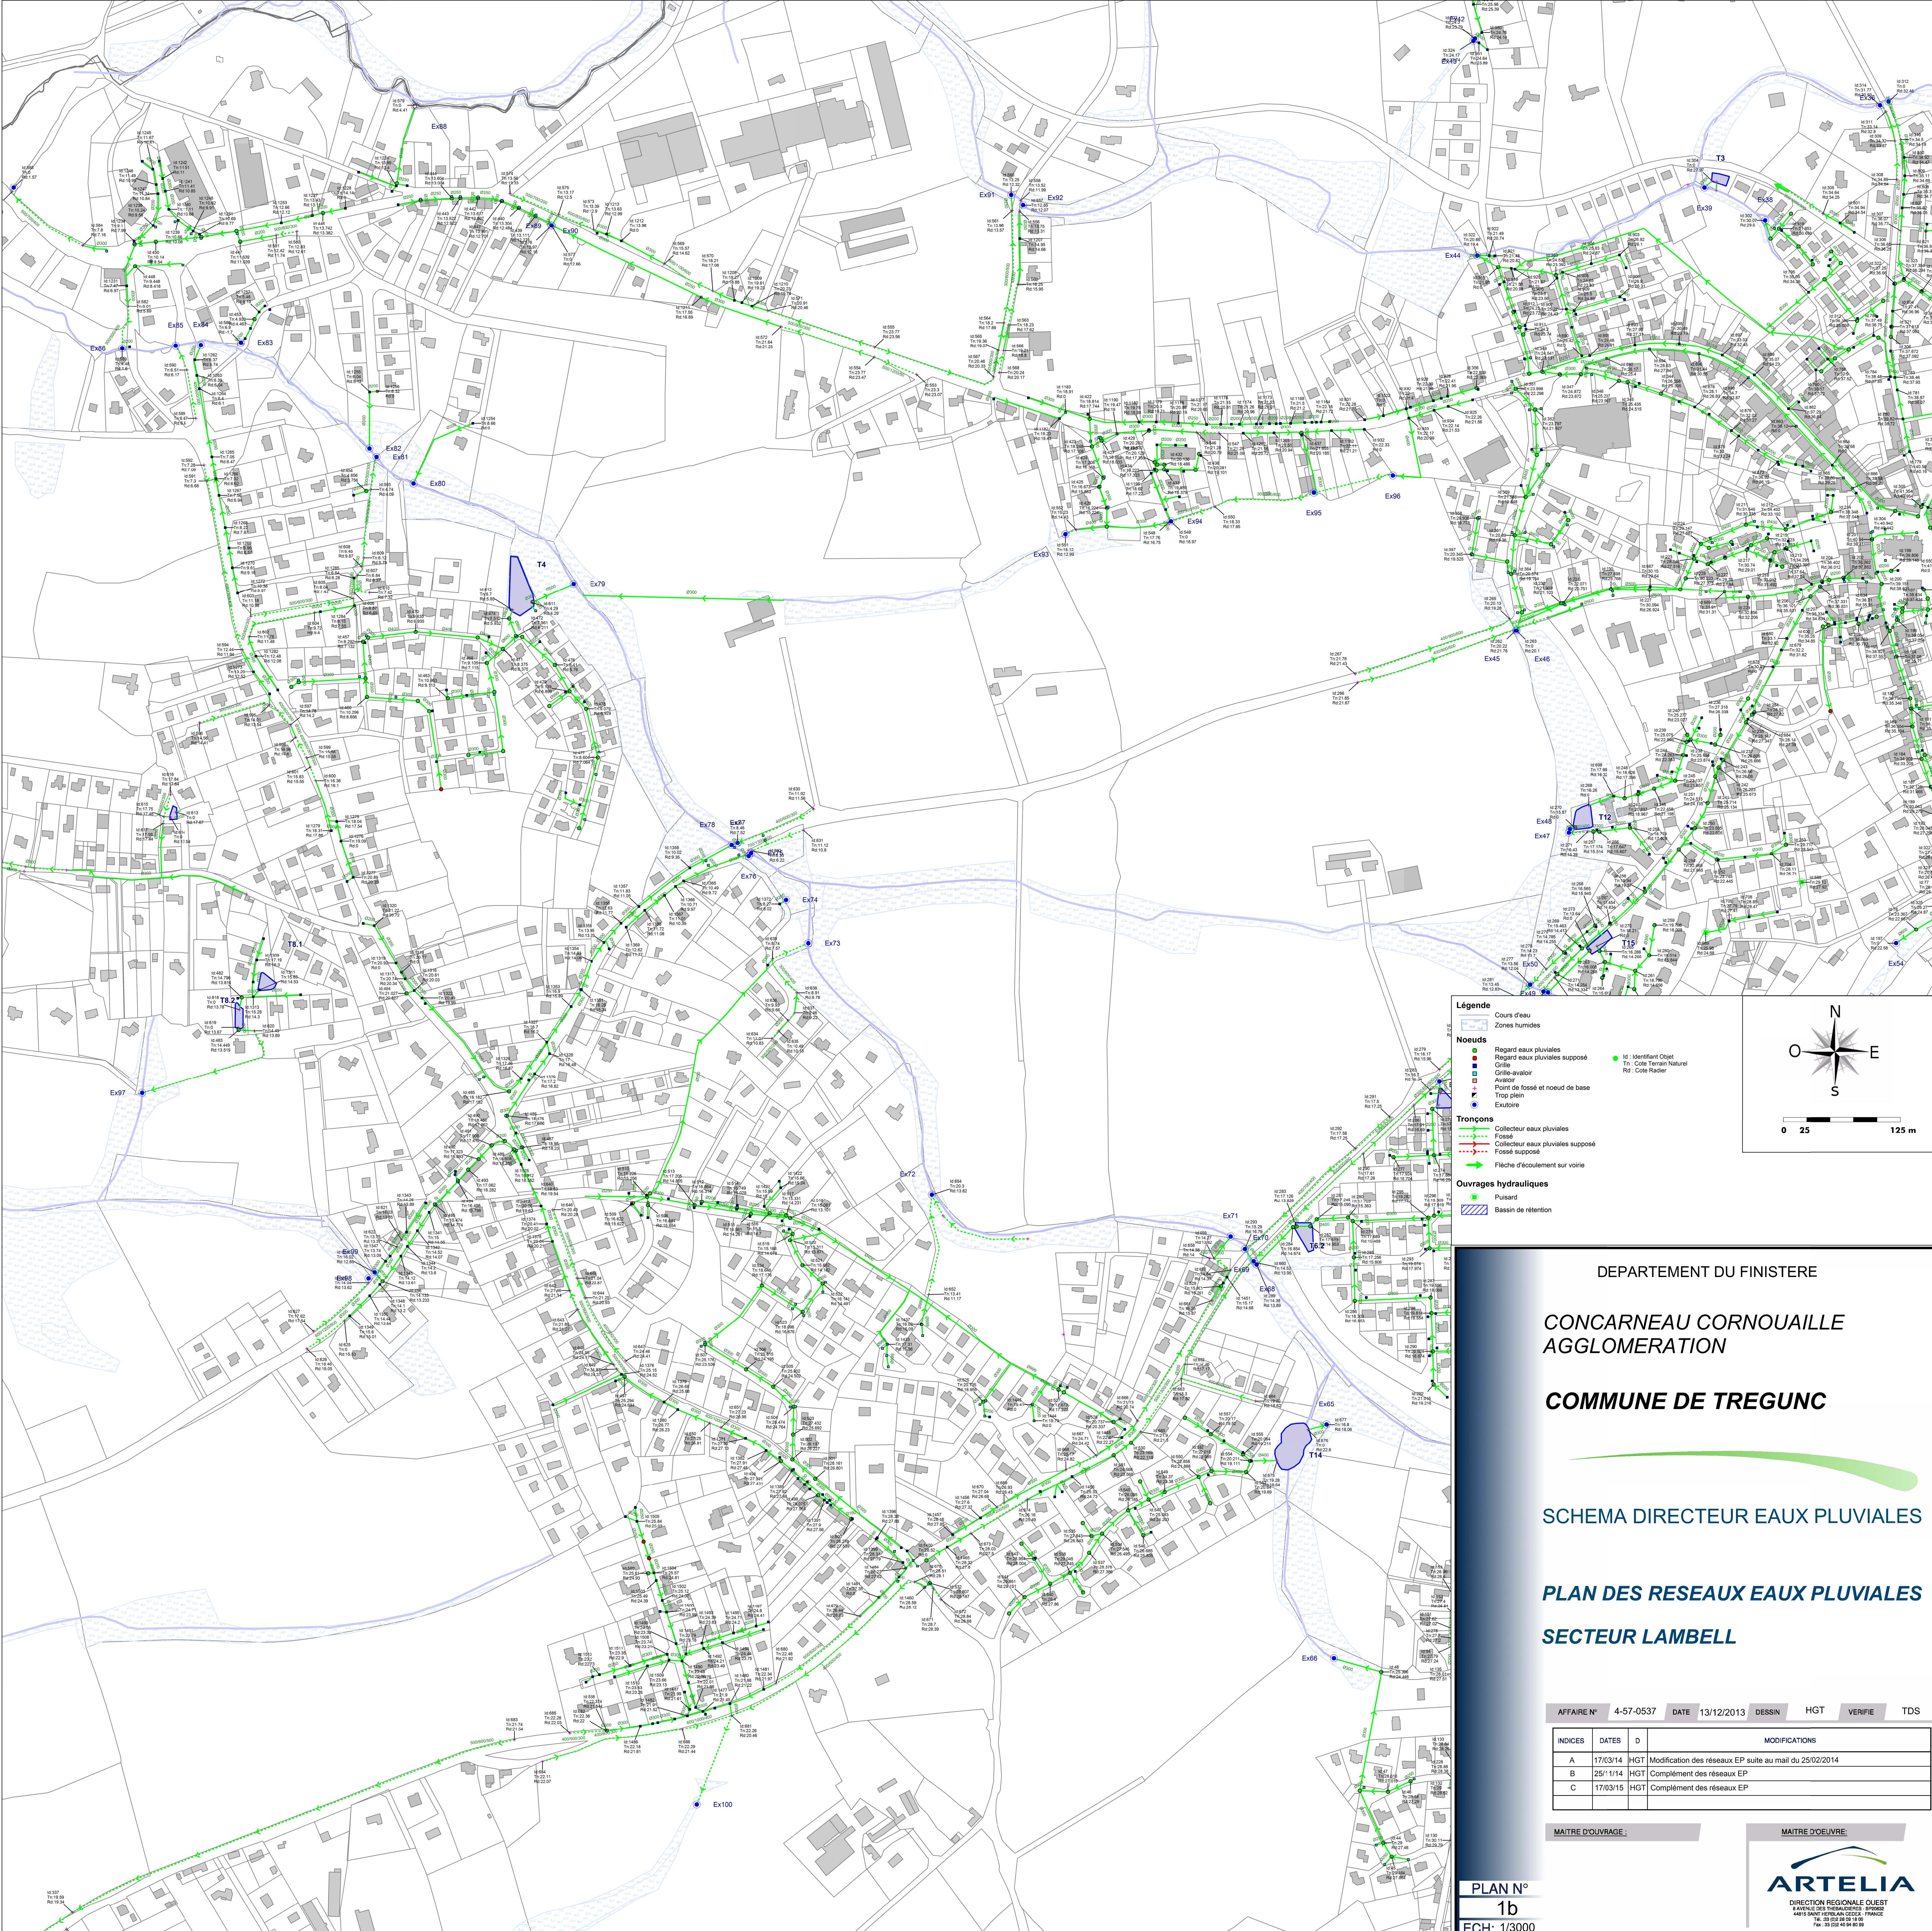

Légende

Cours d'eau
Zones humides

Noeuds
● Regard eaux pluviales
● Regard eaux pluviales supposé
■ Grille
■ Grille-avaloir
■ Avaloir
■ Point de fosse et noeud de base
■ Trop plein
■ Exutoire

Tronçons
--- Collecteur eaux pluviales
--- Fosse
--- Collecteur eaux pluviales supposé
--- Fosse supposée
→ Flèche d'écoulement sur voirie

Ouvrages hydrauliques
■ Puissard
■ Bassin de rétention

Id : Identifiant Objet
Tn : Cote Terrain Naturel
Rd : Cote Rader

0 25 125 m

DEPARTEMENT DU FINISTERE

**CONCARNEAU CORNOUAILLE
AGGLOMERATION**

COMMUNE DE TREGUNC

SCHEMA DIRECTEUR EAUX PLUVIALES

PLAN DES RESEAUX EAUX PLUVIALES

SECTEUR LAMBELL

INDICES	DATES	D	MODIFICATIONS
A	17/03/14	HGT	Modification des réseaux EP suite au mail du 25/02/2014
B	25/11/14	HGT	Complément des réseaux EP
C	17/03/15	HGT	Complément des réseaux EP

MAITRE D'OUVRAGE :

MAITRE D'OEUVRE :

PLAN N°
1b
ECH: 1/3000

ARTELIA
DIRECTION REGIONALE OUEST
8 AVENUE DES THERIAUCIERES - 35000 RENNES
Tél : 02 99 58 18 10
Fax : 02 99 58 46 00