

Sivom Cinarca Liamone

Construction d'une STEP

DCE

BET Moretti


Maison Moretti 8 Avenue Noel Franchini
20090 AJACCIO
Tél : 04 95 22 01 87 Fax :

Tél : 04 95 22 01 87

Fax :


BET
MORETTI

<i>Indice</i>	<i>Date</i>	<i>Objet</i>	Date : 29/05/2020	Echelle : 1/500
			Dessiné par : B. Moretti	

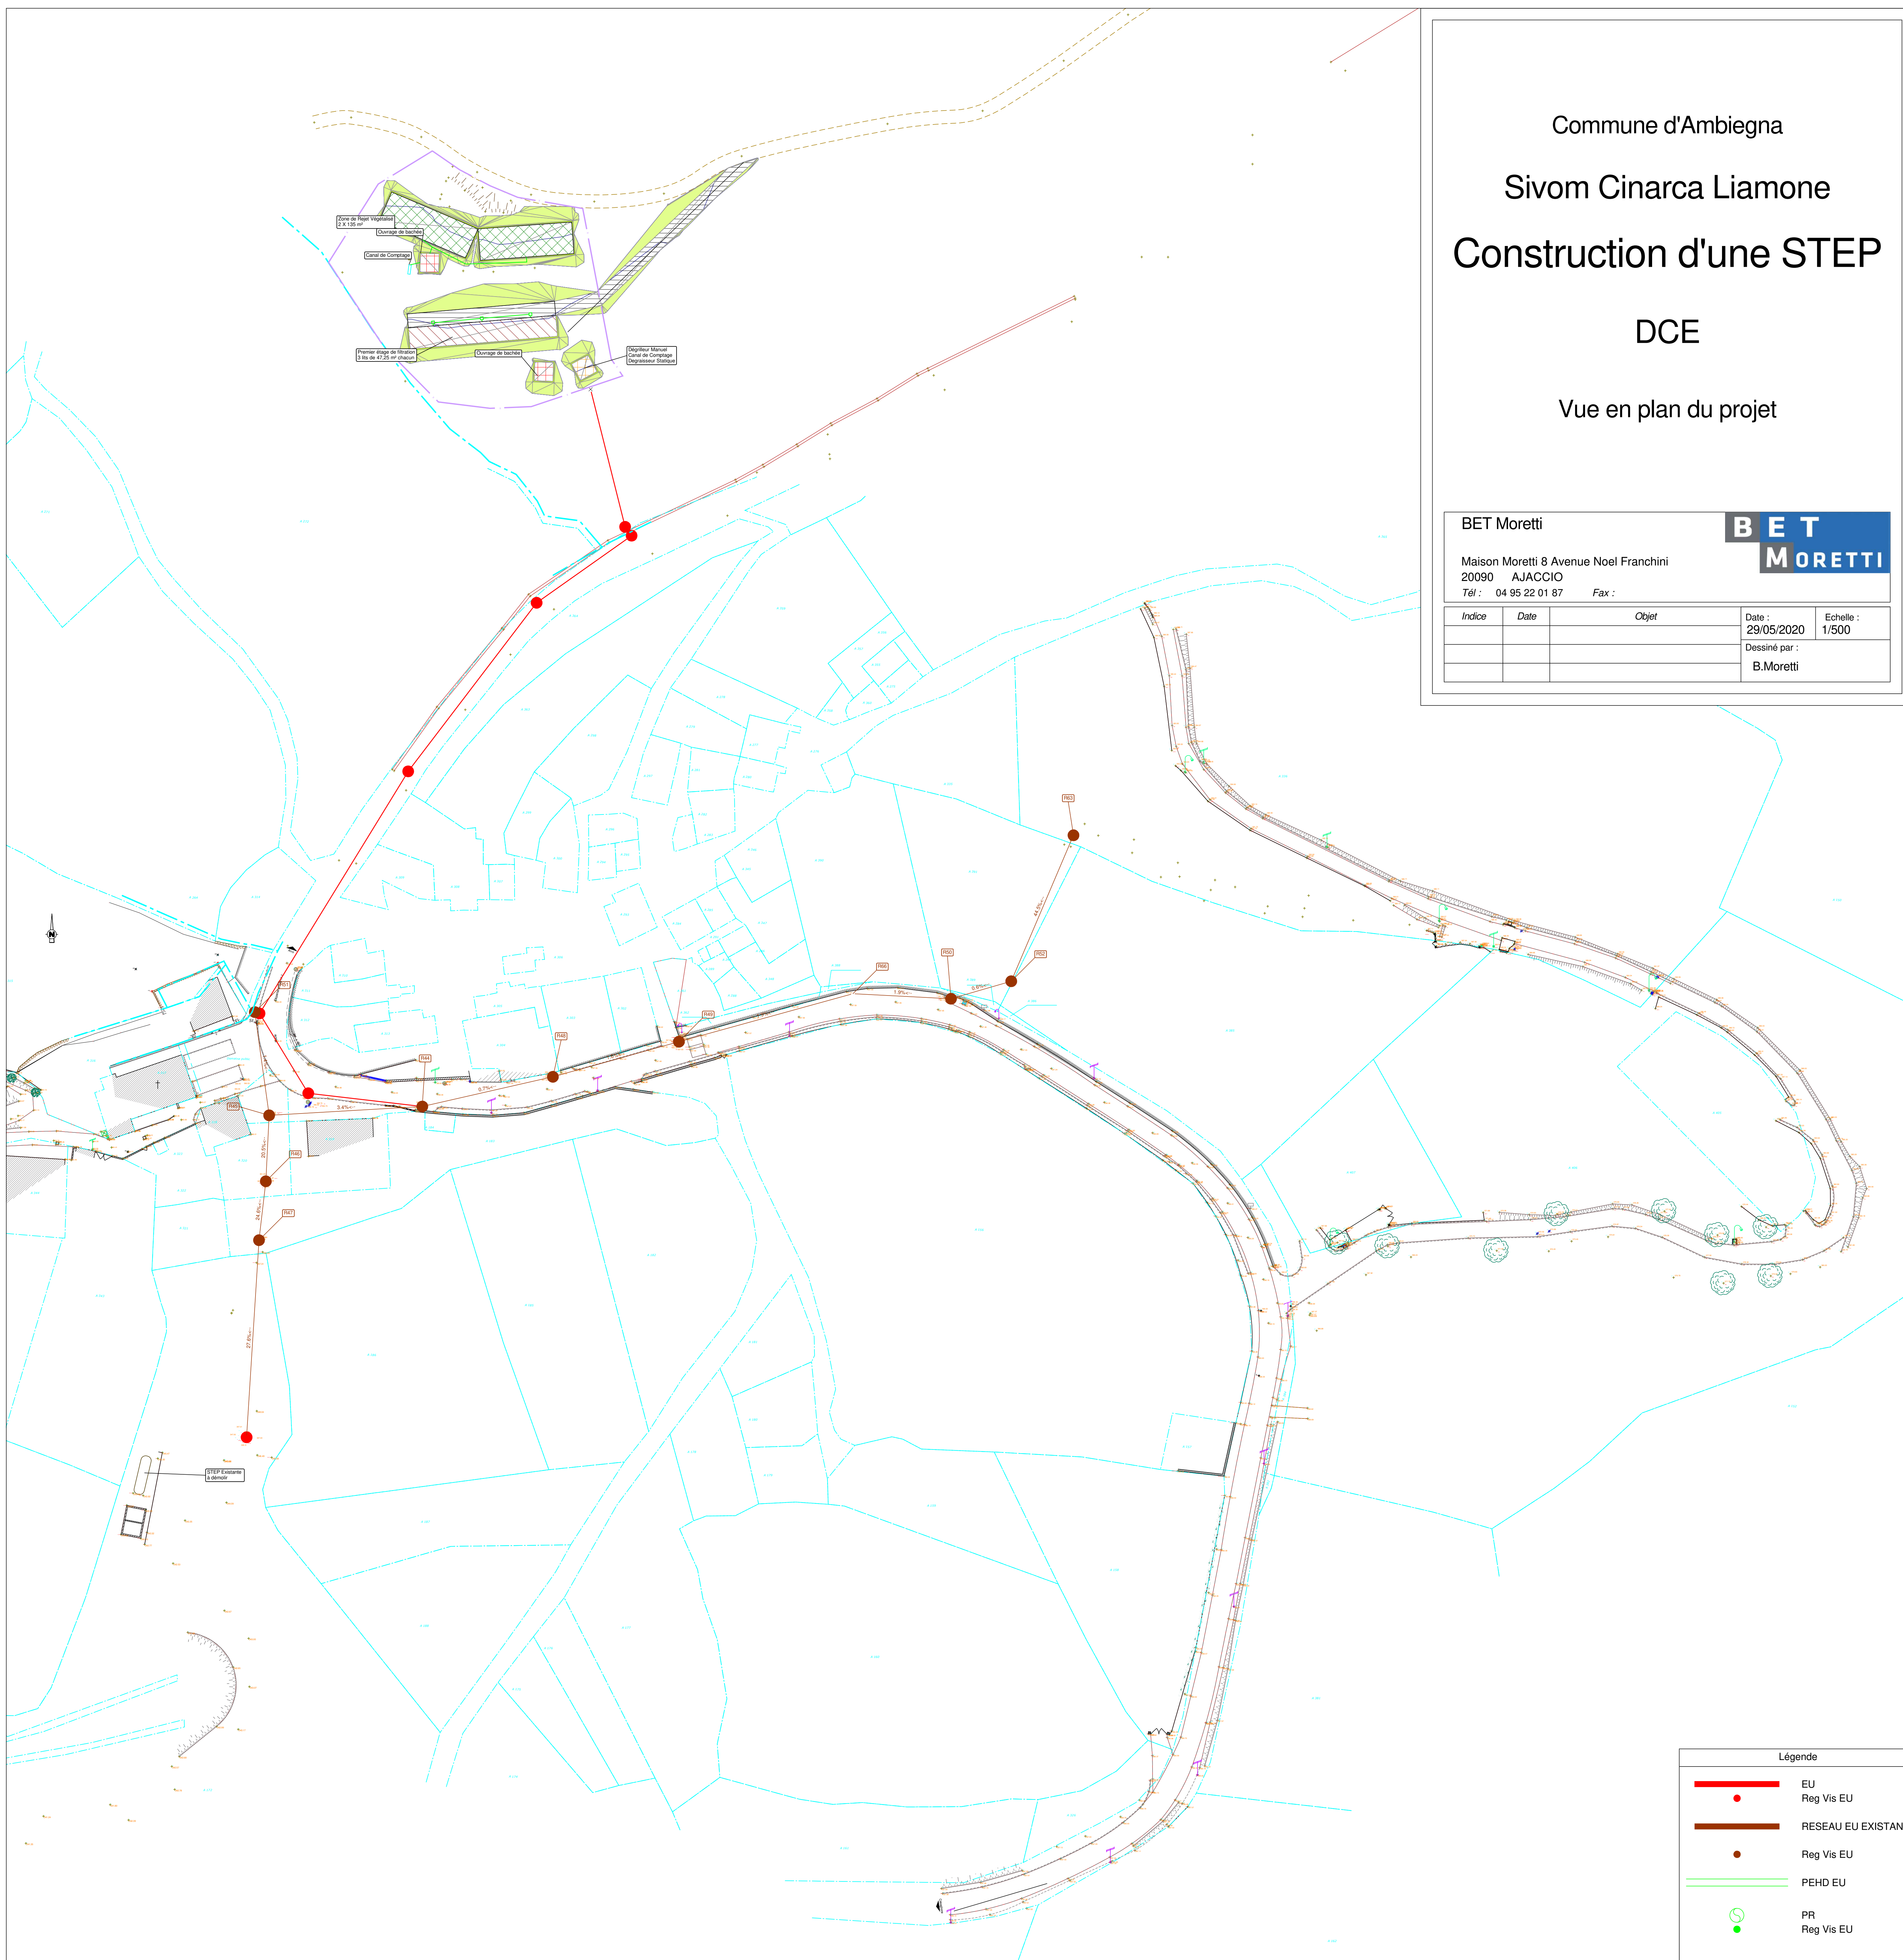

Légende	
	EU
	Reg Vis EU
	RESEAU EU EXISTANT
	Reg Vis EU
	PEHD EU
	PR
	Reg Vis EU

Légende	
	Baché
	1ER Etage
	Dégrillage
	ZRV
	VOIRIE STABILISEE
	Surlargeur
	Talus
	Cloture
	Piste existante
	Cloture

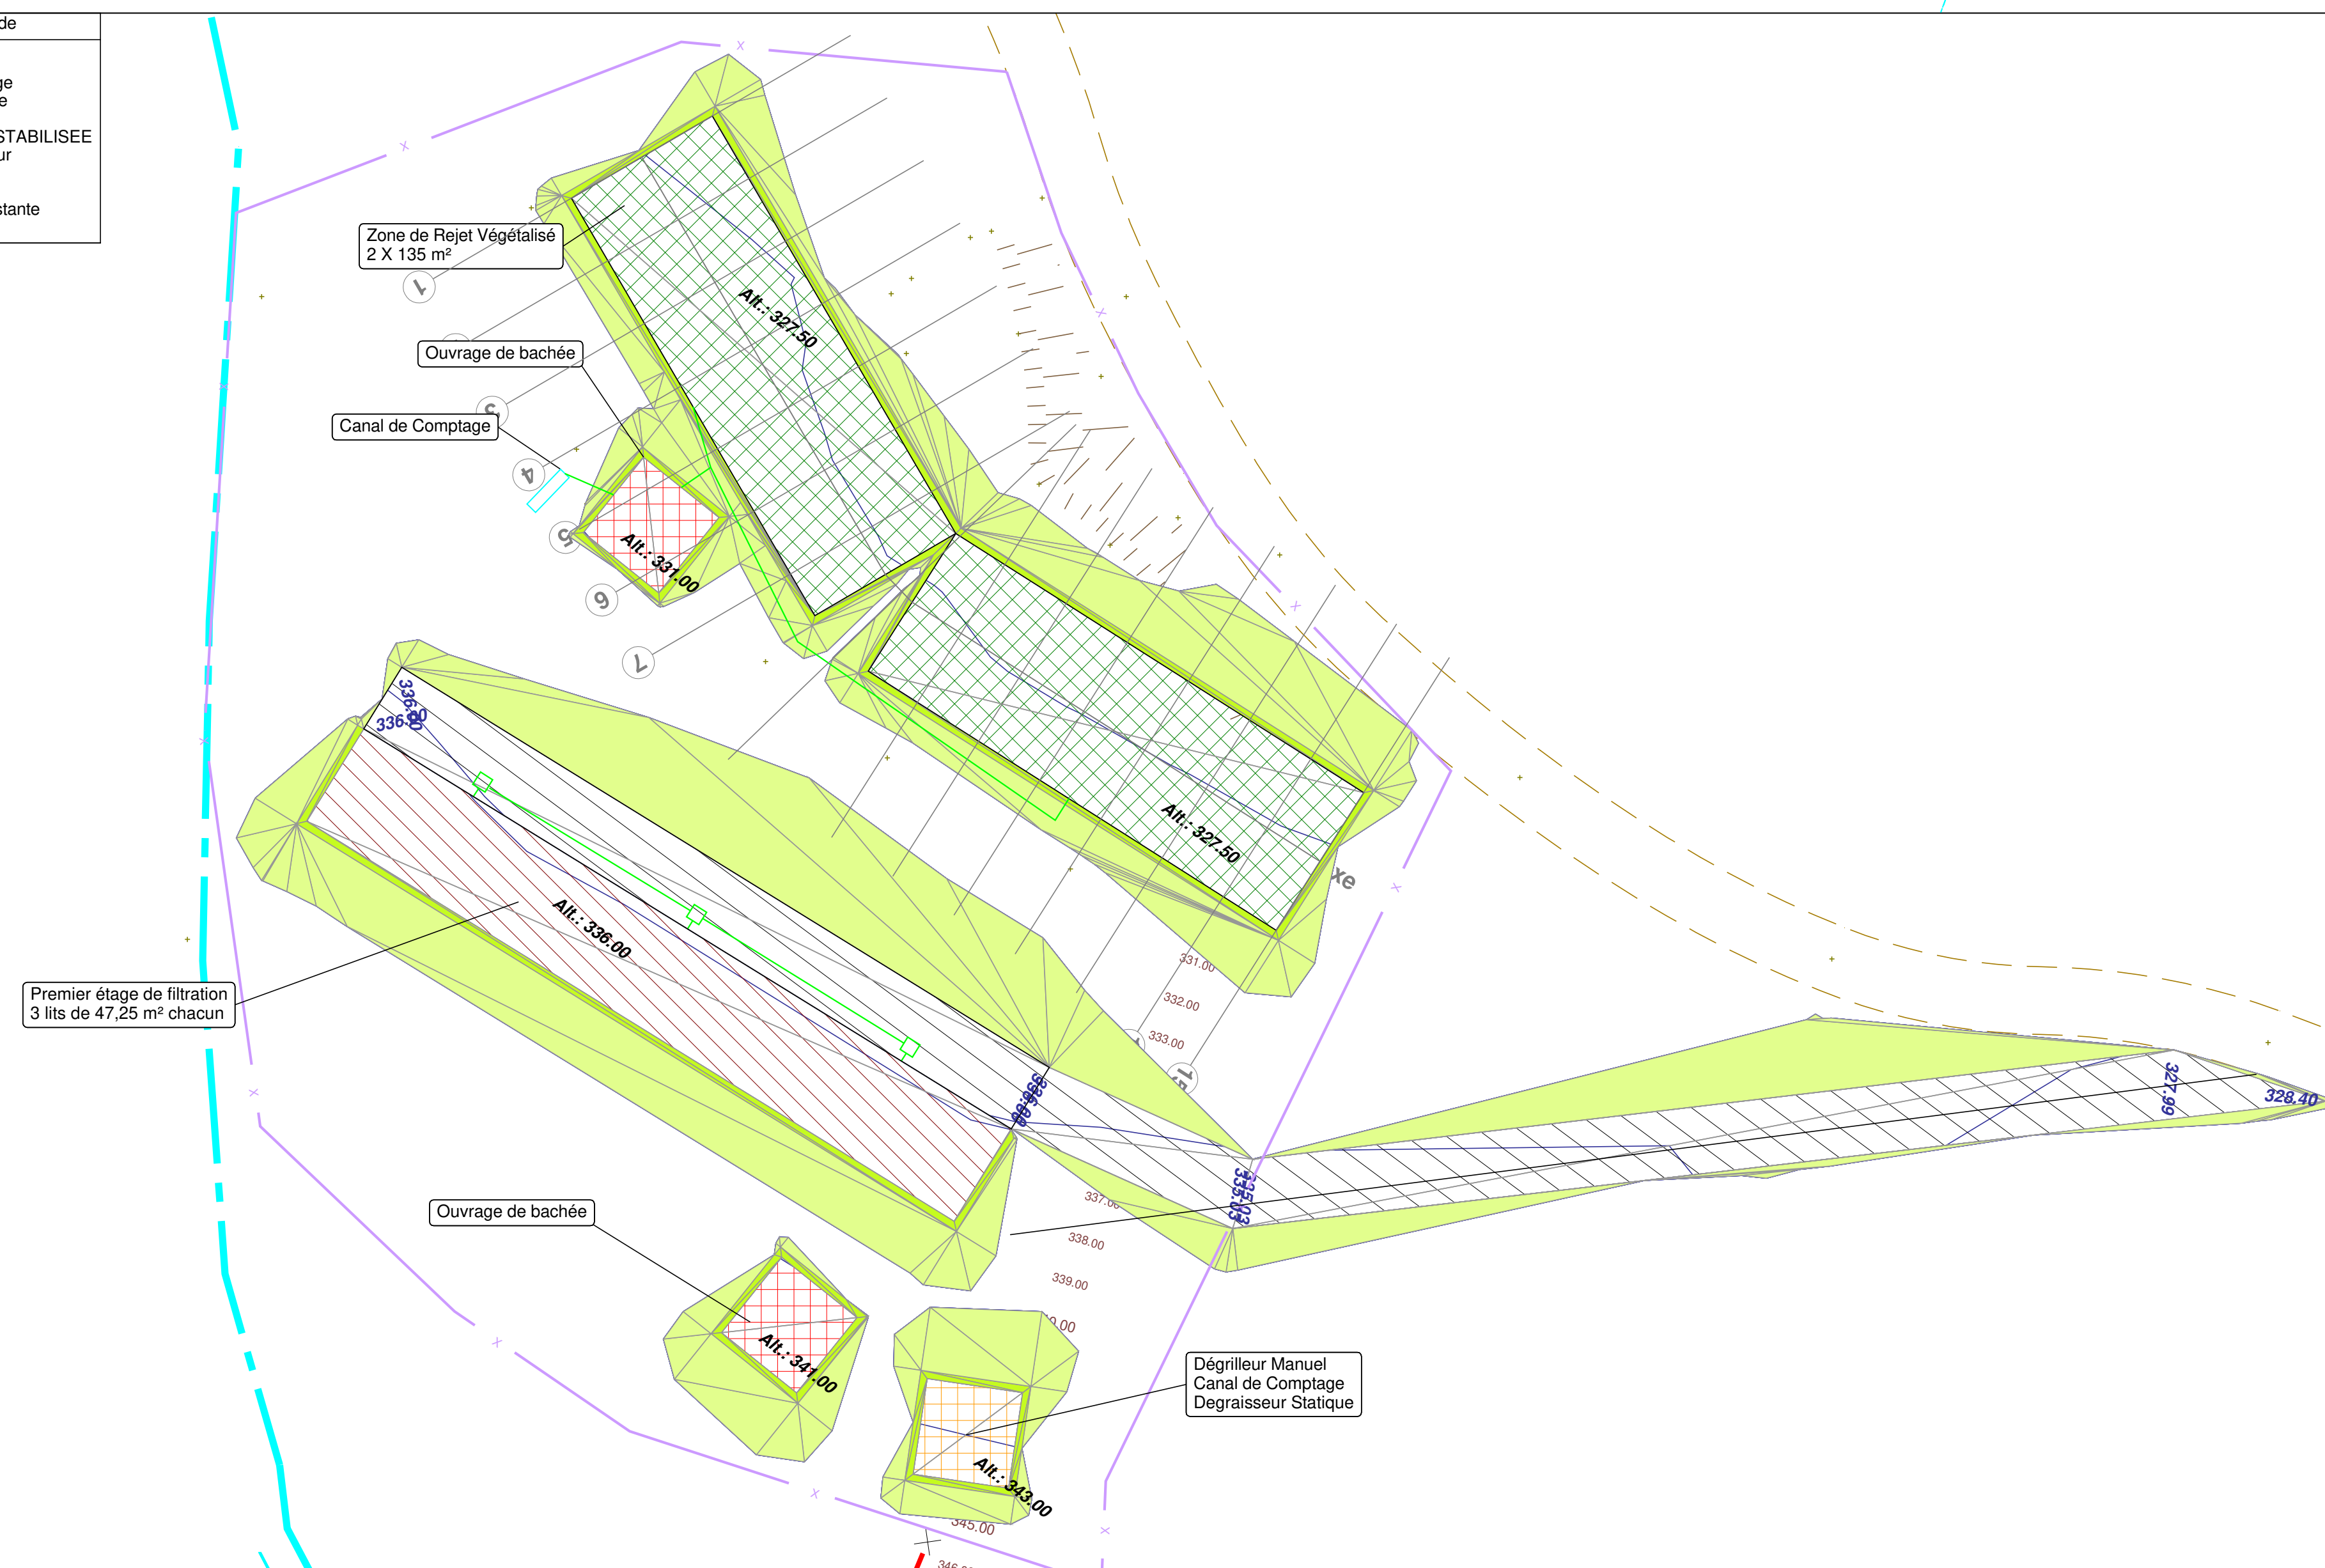

Sivom Cinarca Liamone

Construction d'une STEP

DCE

BET Moretti

Maison Moretti 8 Avenue Noel Franchini
20090 A IACCIO

Tél : 04 95 22 01 87

Fax :

BET MORETTI

<i>Indice</i>	<i>Date</i>	<i>Objet</i>	Date : 29/05/2020	Echelle : 1/200
			Dessiné par : B. Moretti	
