

Territoire Corse
PLAN DU RESEAU ASSAINISSEMENT
YS791 - MONACIA-D'AULLENE asst

1:1,500

Page 1 / 2

Édité par : Florent Hourtolou

Ind. A.


Modifications

Date 09/08/2023

Projection : Lambert 93 - EPSG : 2154

Classe de précision : C

Territoire Corse - SDEC -Z.A Folelli- 20213 Penta di Casinca

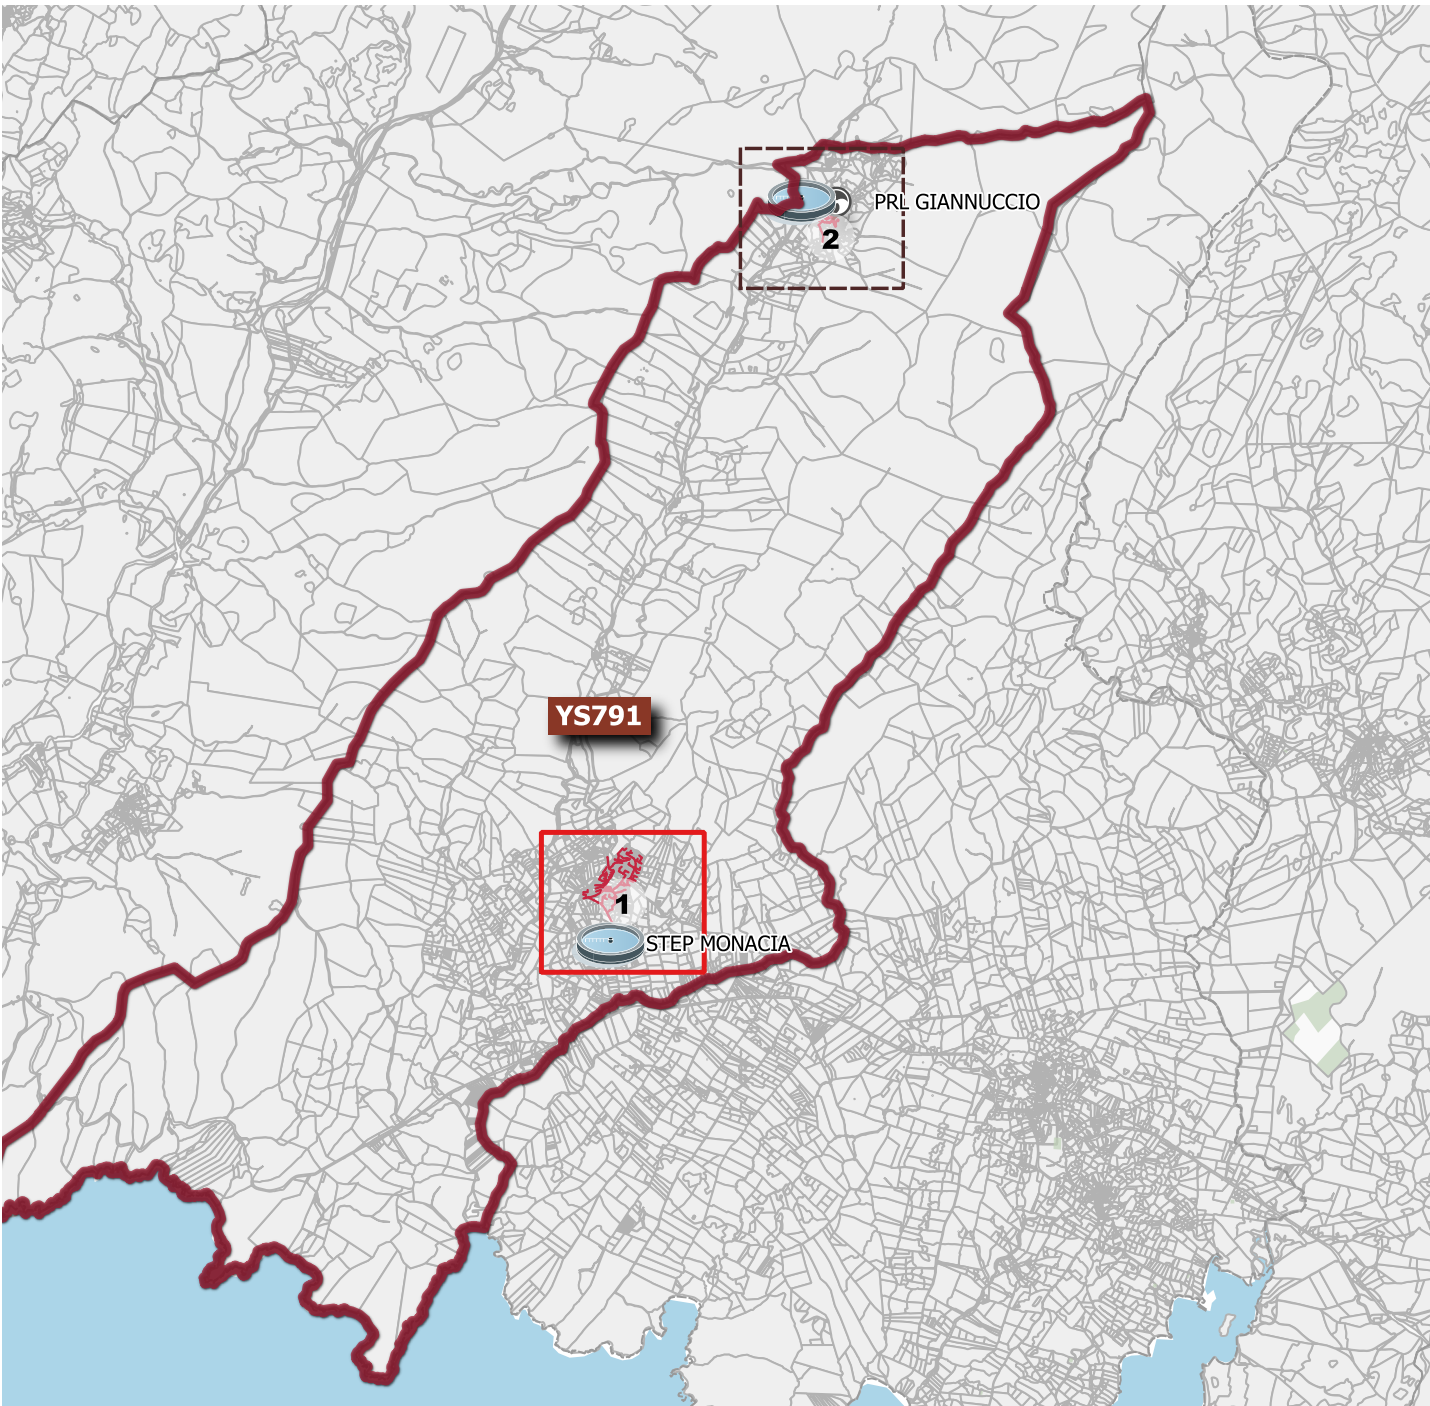

Réseau - ASS

Ouvrage

ASS - Ouvrage

Station d'épuration

Equipement

ASS - Equipement

ASS - Noeud

ASS - Regard

Veolia

EU

Regard

ASS - Collecteur

Veolia

Eaux usées

Gravitaire

Eaux usées

FDP

old_giris

polyline

BATIDUR

BATILEG

HYDRO

PARCELLE

TROTTOIR

polygon

BATIDUR

BATILEG

DIVERS

HYDRO

PARCELLE

construction_lineaire

Pont

batiment_bdp

Batiments

Remplissage

Ombrage

terrain_de_sport

cimetiere

foret_publicue


surface_hydrographique

parcelle

commune

zones

Autres

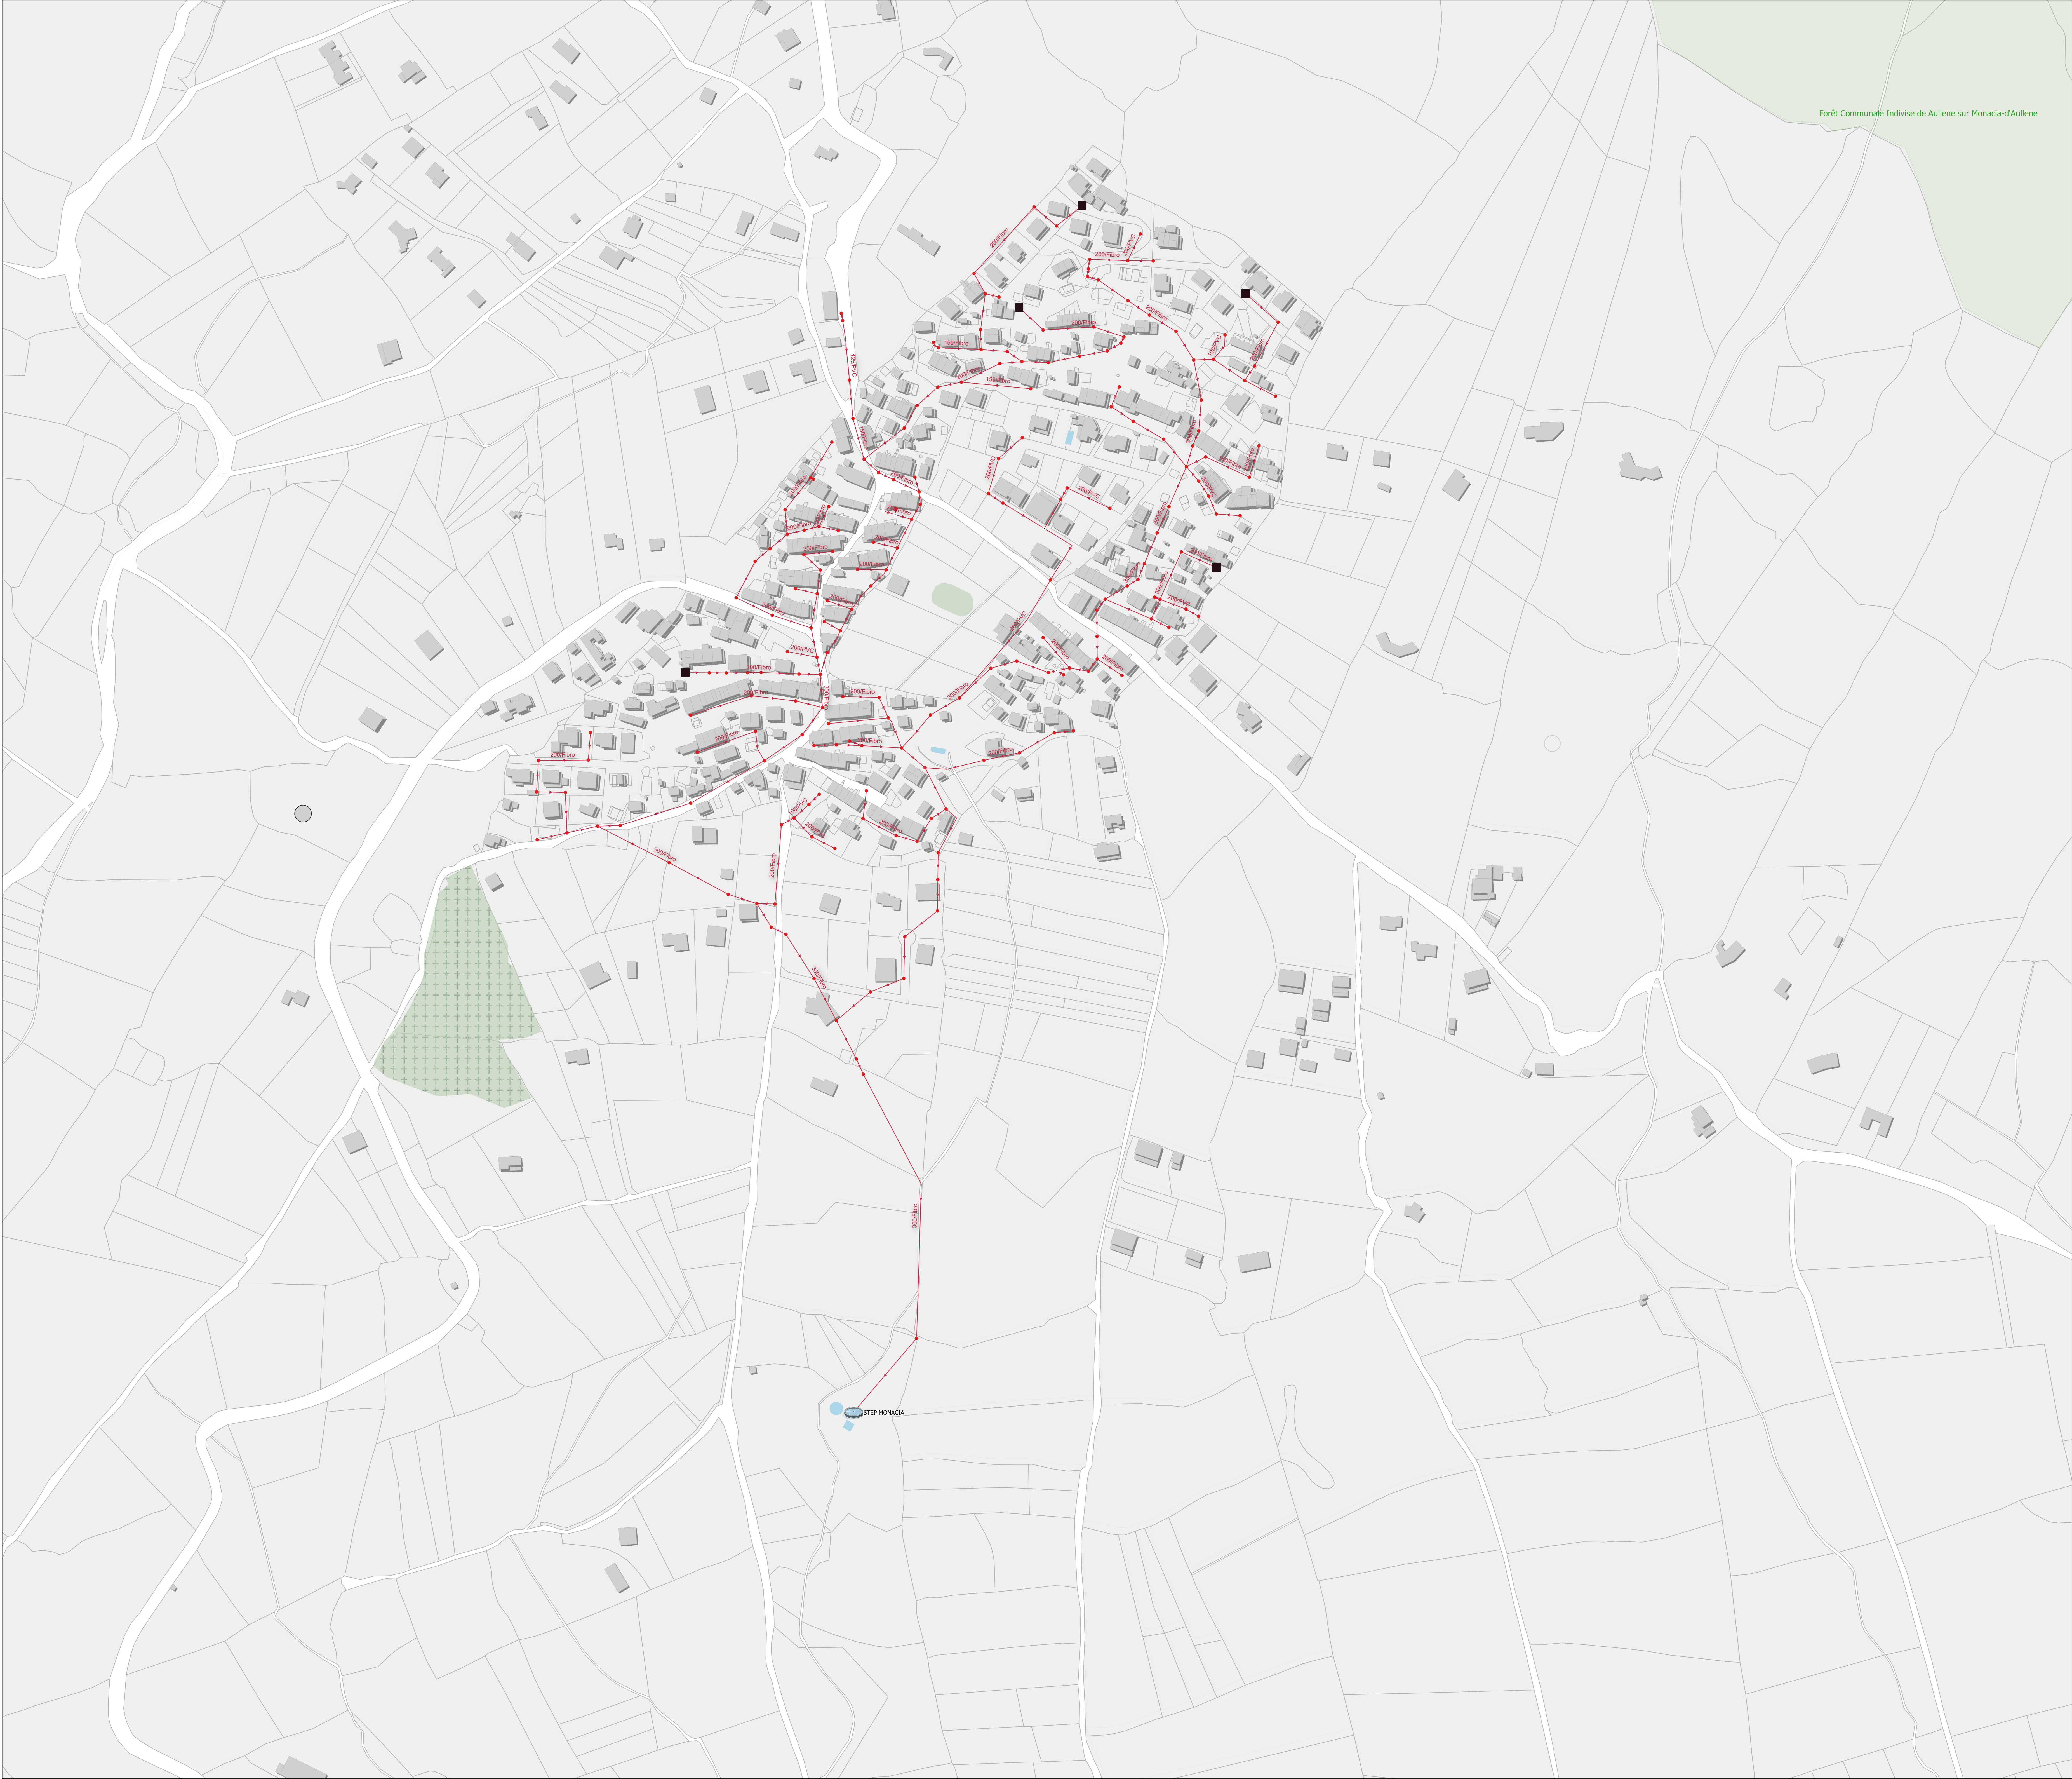


Territoire Corse
PLAN DU RESEAU ASSAINISSEMENT
YS791 - MONACIA-D'AULLENE asst

1:1,500

Page 1 / 2

Édité par : Florent Hourtolou	Ind.	Modifications	Date
	A.		09/08/2023
Projection : Lambert 93 - EPSG : 2154			
Classe de précision : C			

Territoire Corse - SDEC - Z.A Folelli - 20213 Penta di Casinca

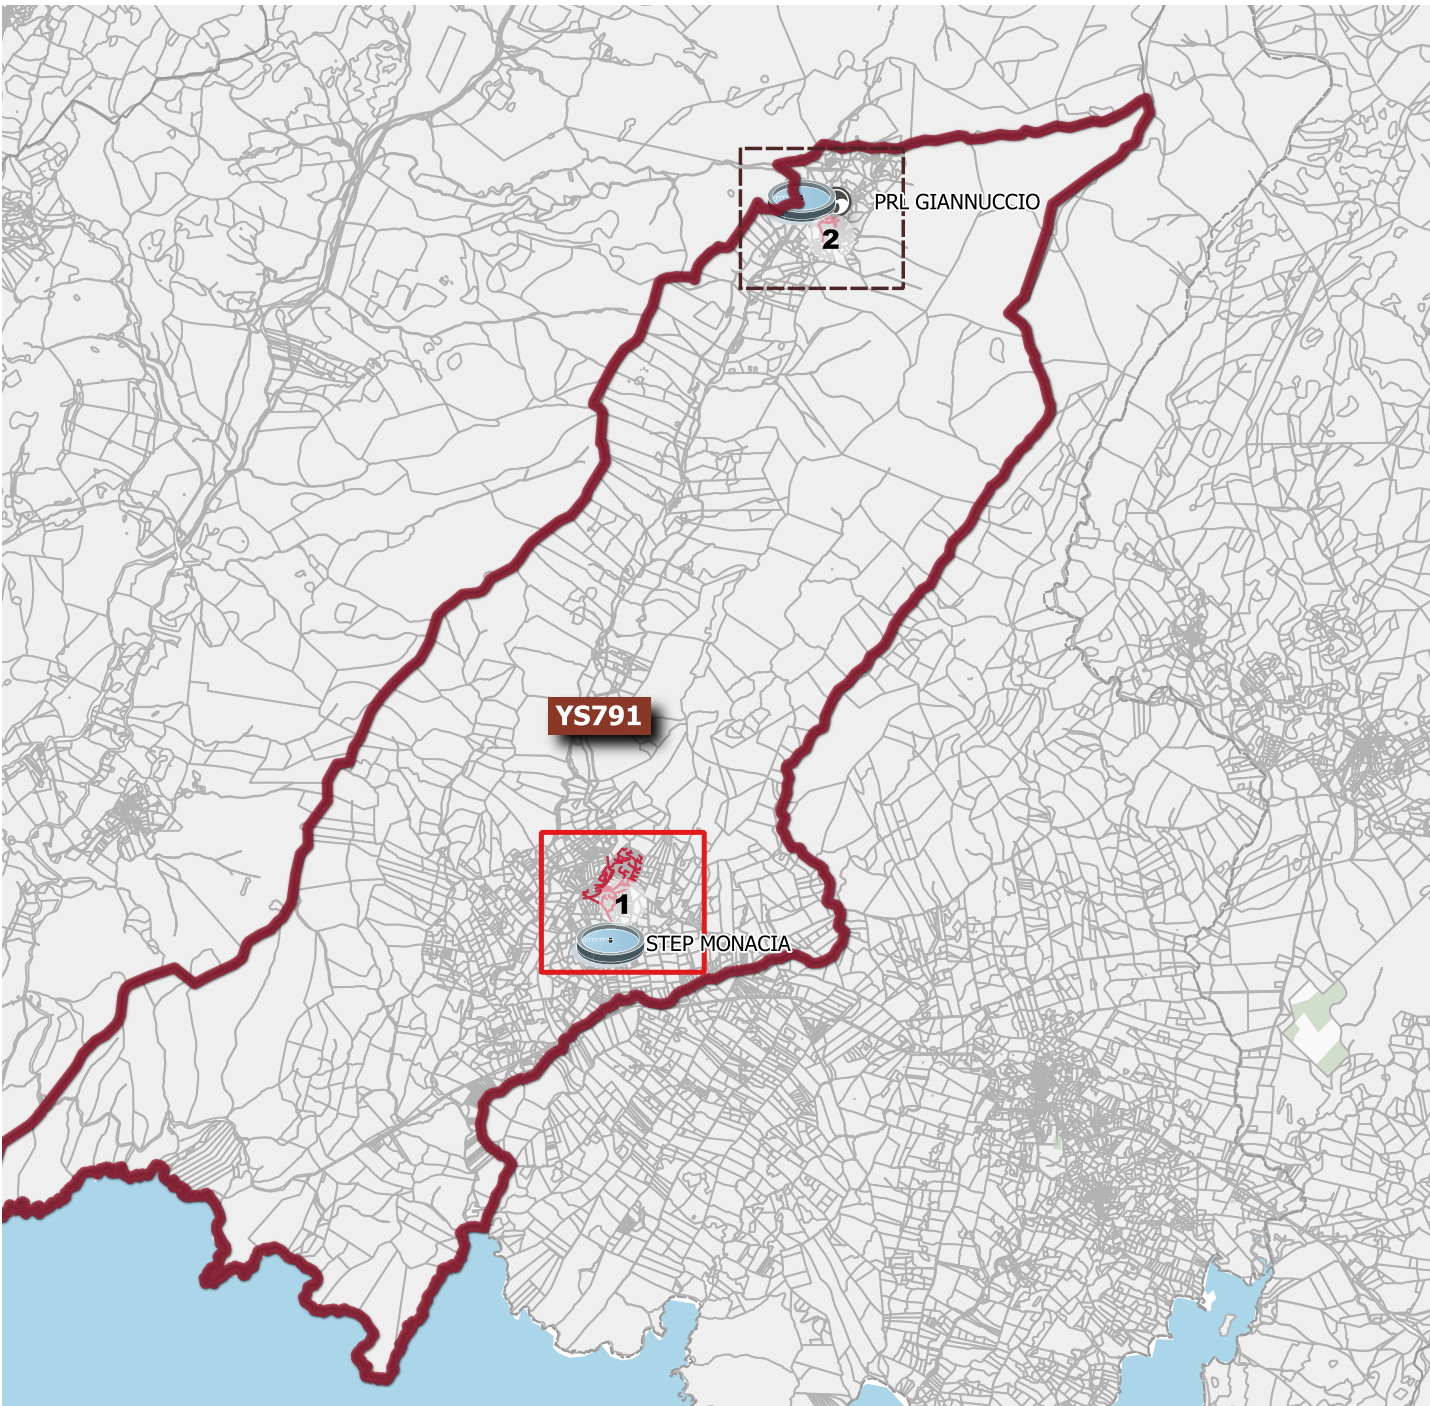

Réseau - ASS

Ouvrage

ASS - Ouvrage

Station d'épuration

Equipement

ASS - Equipement

ASS - Noeud

ASS - Regard

Veolia

EU

Regard

ASS - Collecteur

Veolia

Eaux usées

Gravitaire

Eaux usées

FDP

old.giris

polyline

BATIDUR

BATILEG

HYDRO

PARCELLE

TROTTOIR

polygon

BATIDUR

batiment_bdp

Batiments

Remplissage

Ombrage

terrain_de_sport

cimetiere

foret_publicue


surface_hydrographique

parcelle

commune

zones

Autres

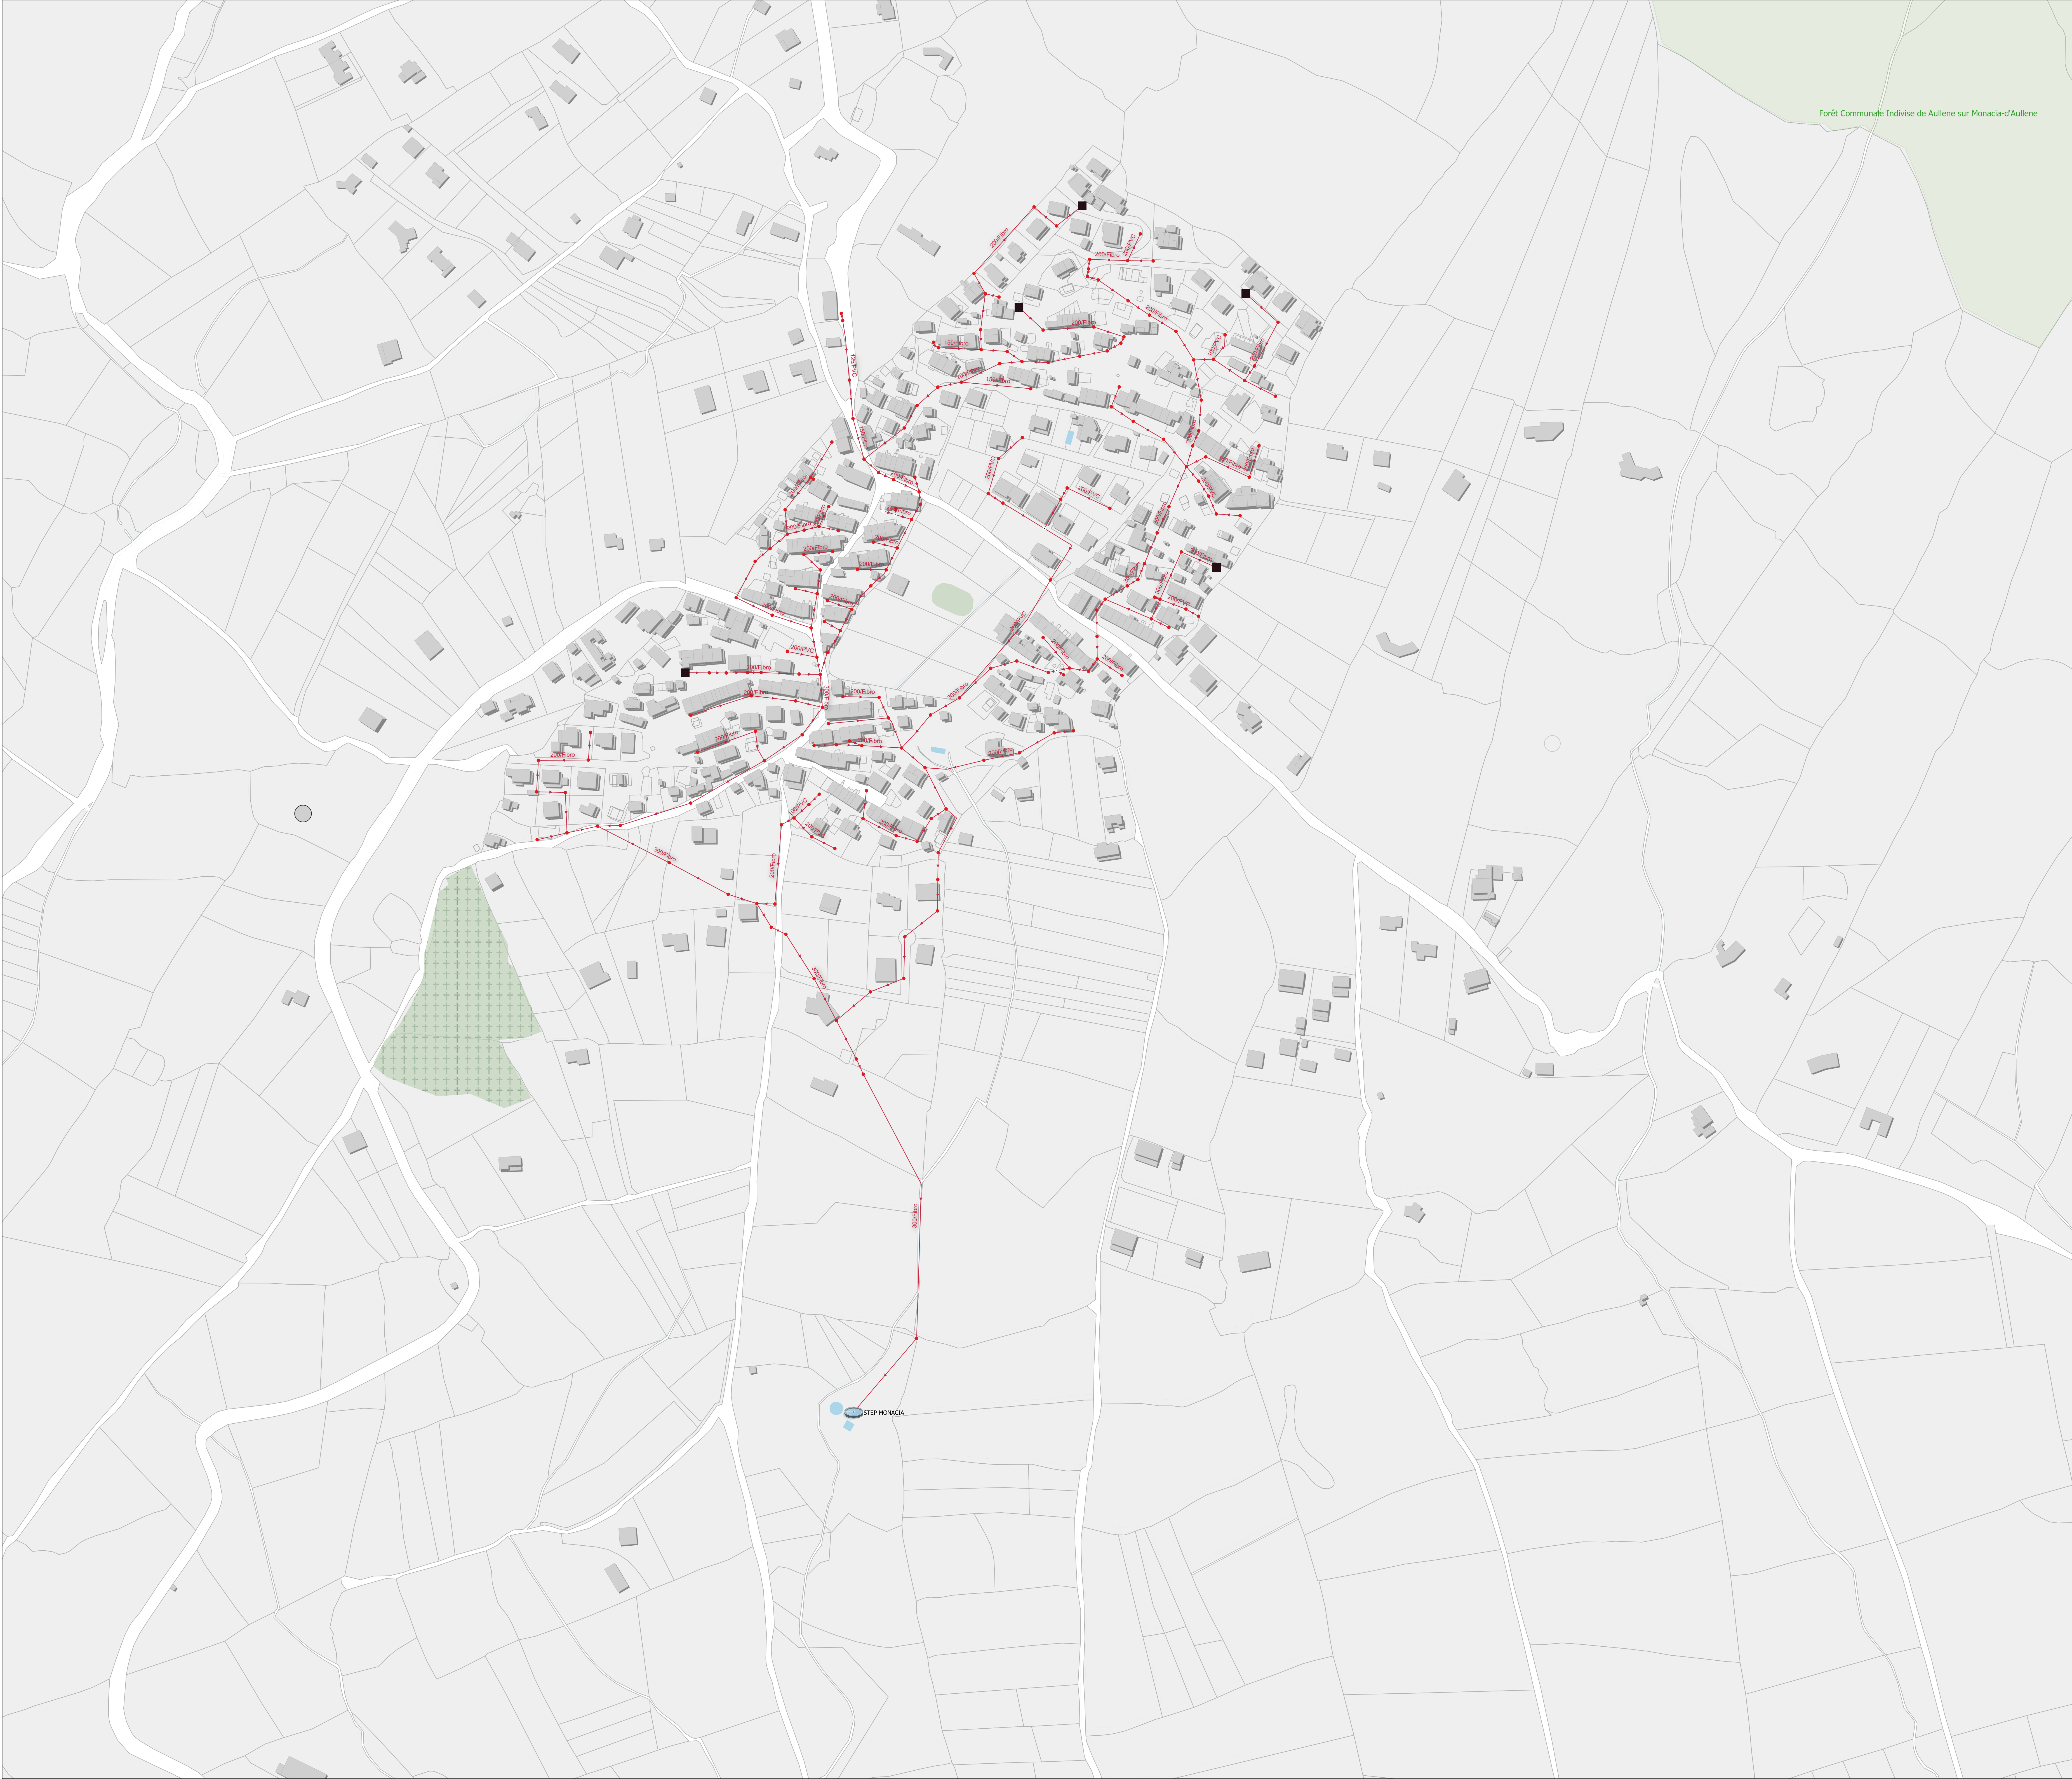


Territoire Corse
PLAN DU RESEAU ASSAINISSEMENT
YS791 - MONACIA-D'AULLENE asst

1:1,500

Page 2 / 2

Edité par : Florent Hourtolou	Ind.	Modifications	Date
	A.		09/08/2023
Projection : Lambert 93 - EPSG : 2154			
Classe de précision : C			

Territoire Corse - SDEC - Z.A Folelli - 20213 Penta di Casinca

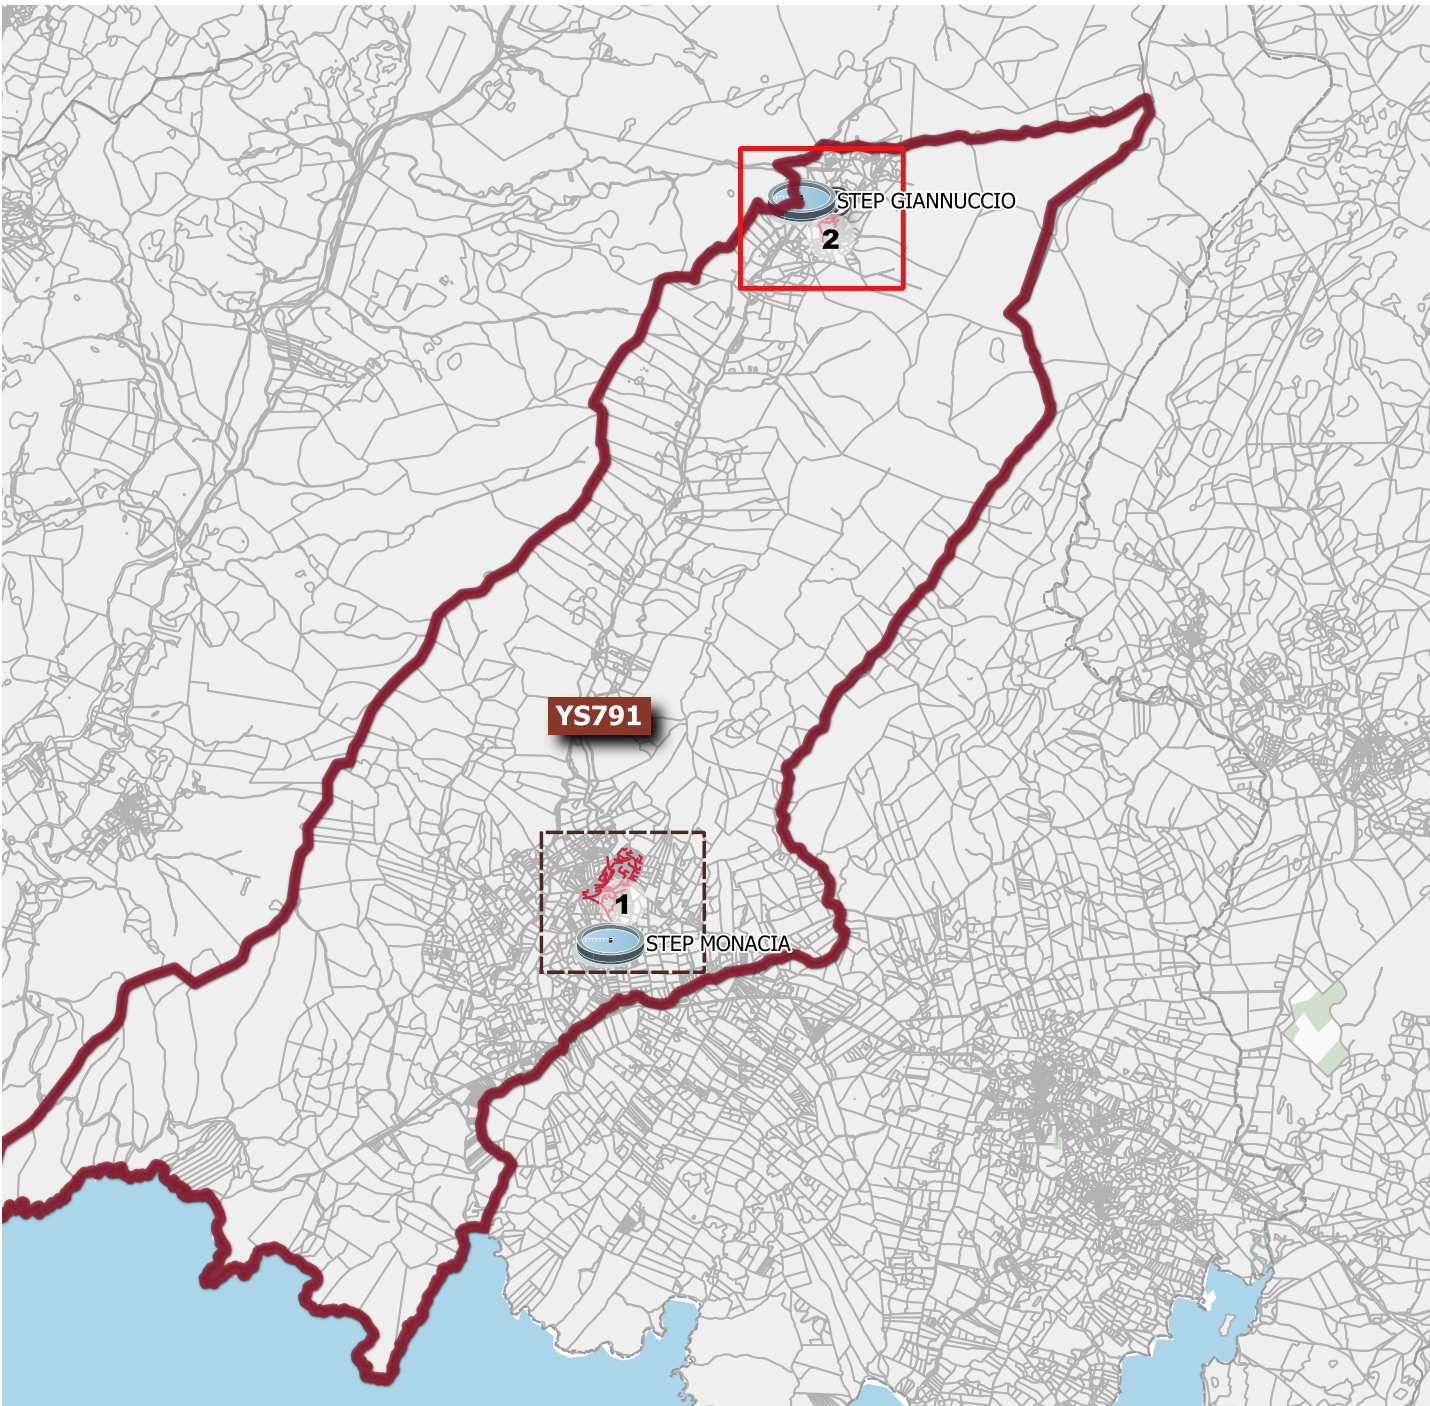

Réseau - ASS

Ouvrage

ASS - Ouvrage

Station d'épuration

Poste de relèvement

Branche

ASS - Branche

Boîte de branchement

Equipement

ASS - Equipement

ASS - Noeud

ASS - Regard

Veolia

EU

Regard

ASS - Collecteur

Veolia

Eaux usées

Gravitaire

Eaux usées

Ref / Surpressé

Eaux usées

FDP

old.giris

polyline

BATIDUR

BATILEG

HYDRO

PARCELLE

TROTTOIR

polygon

BATIDUR

BATIDUR

BATIDUR

bâtiment_bdp

Batiments

Remplissage

Ombrage

cimetiere

foret_publicque


surface_hydrographique

parcelle

commune

zones

Autres

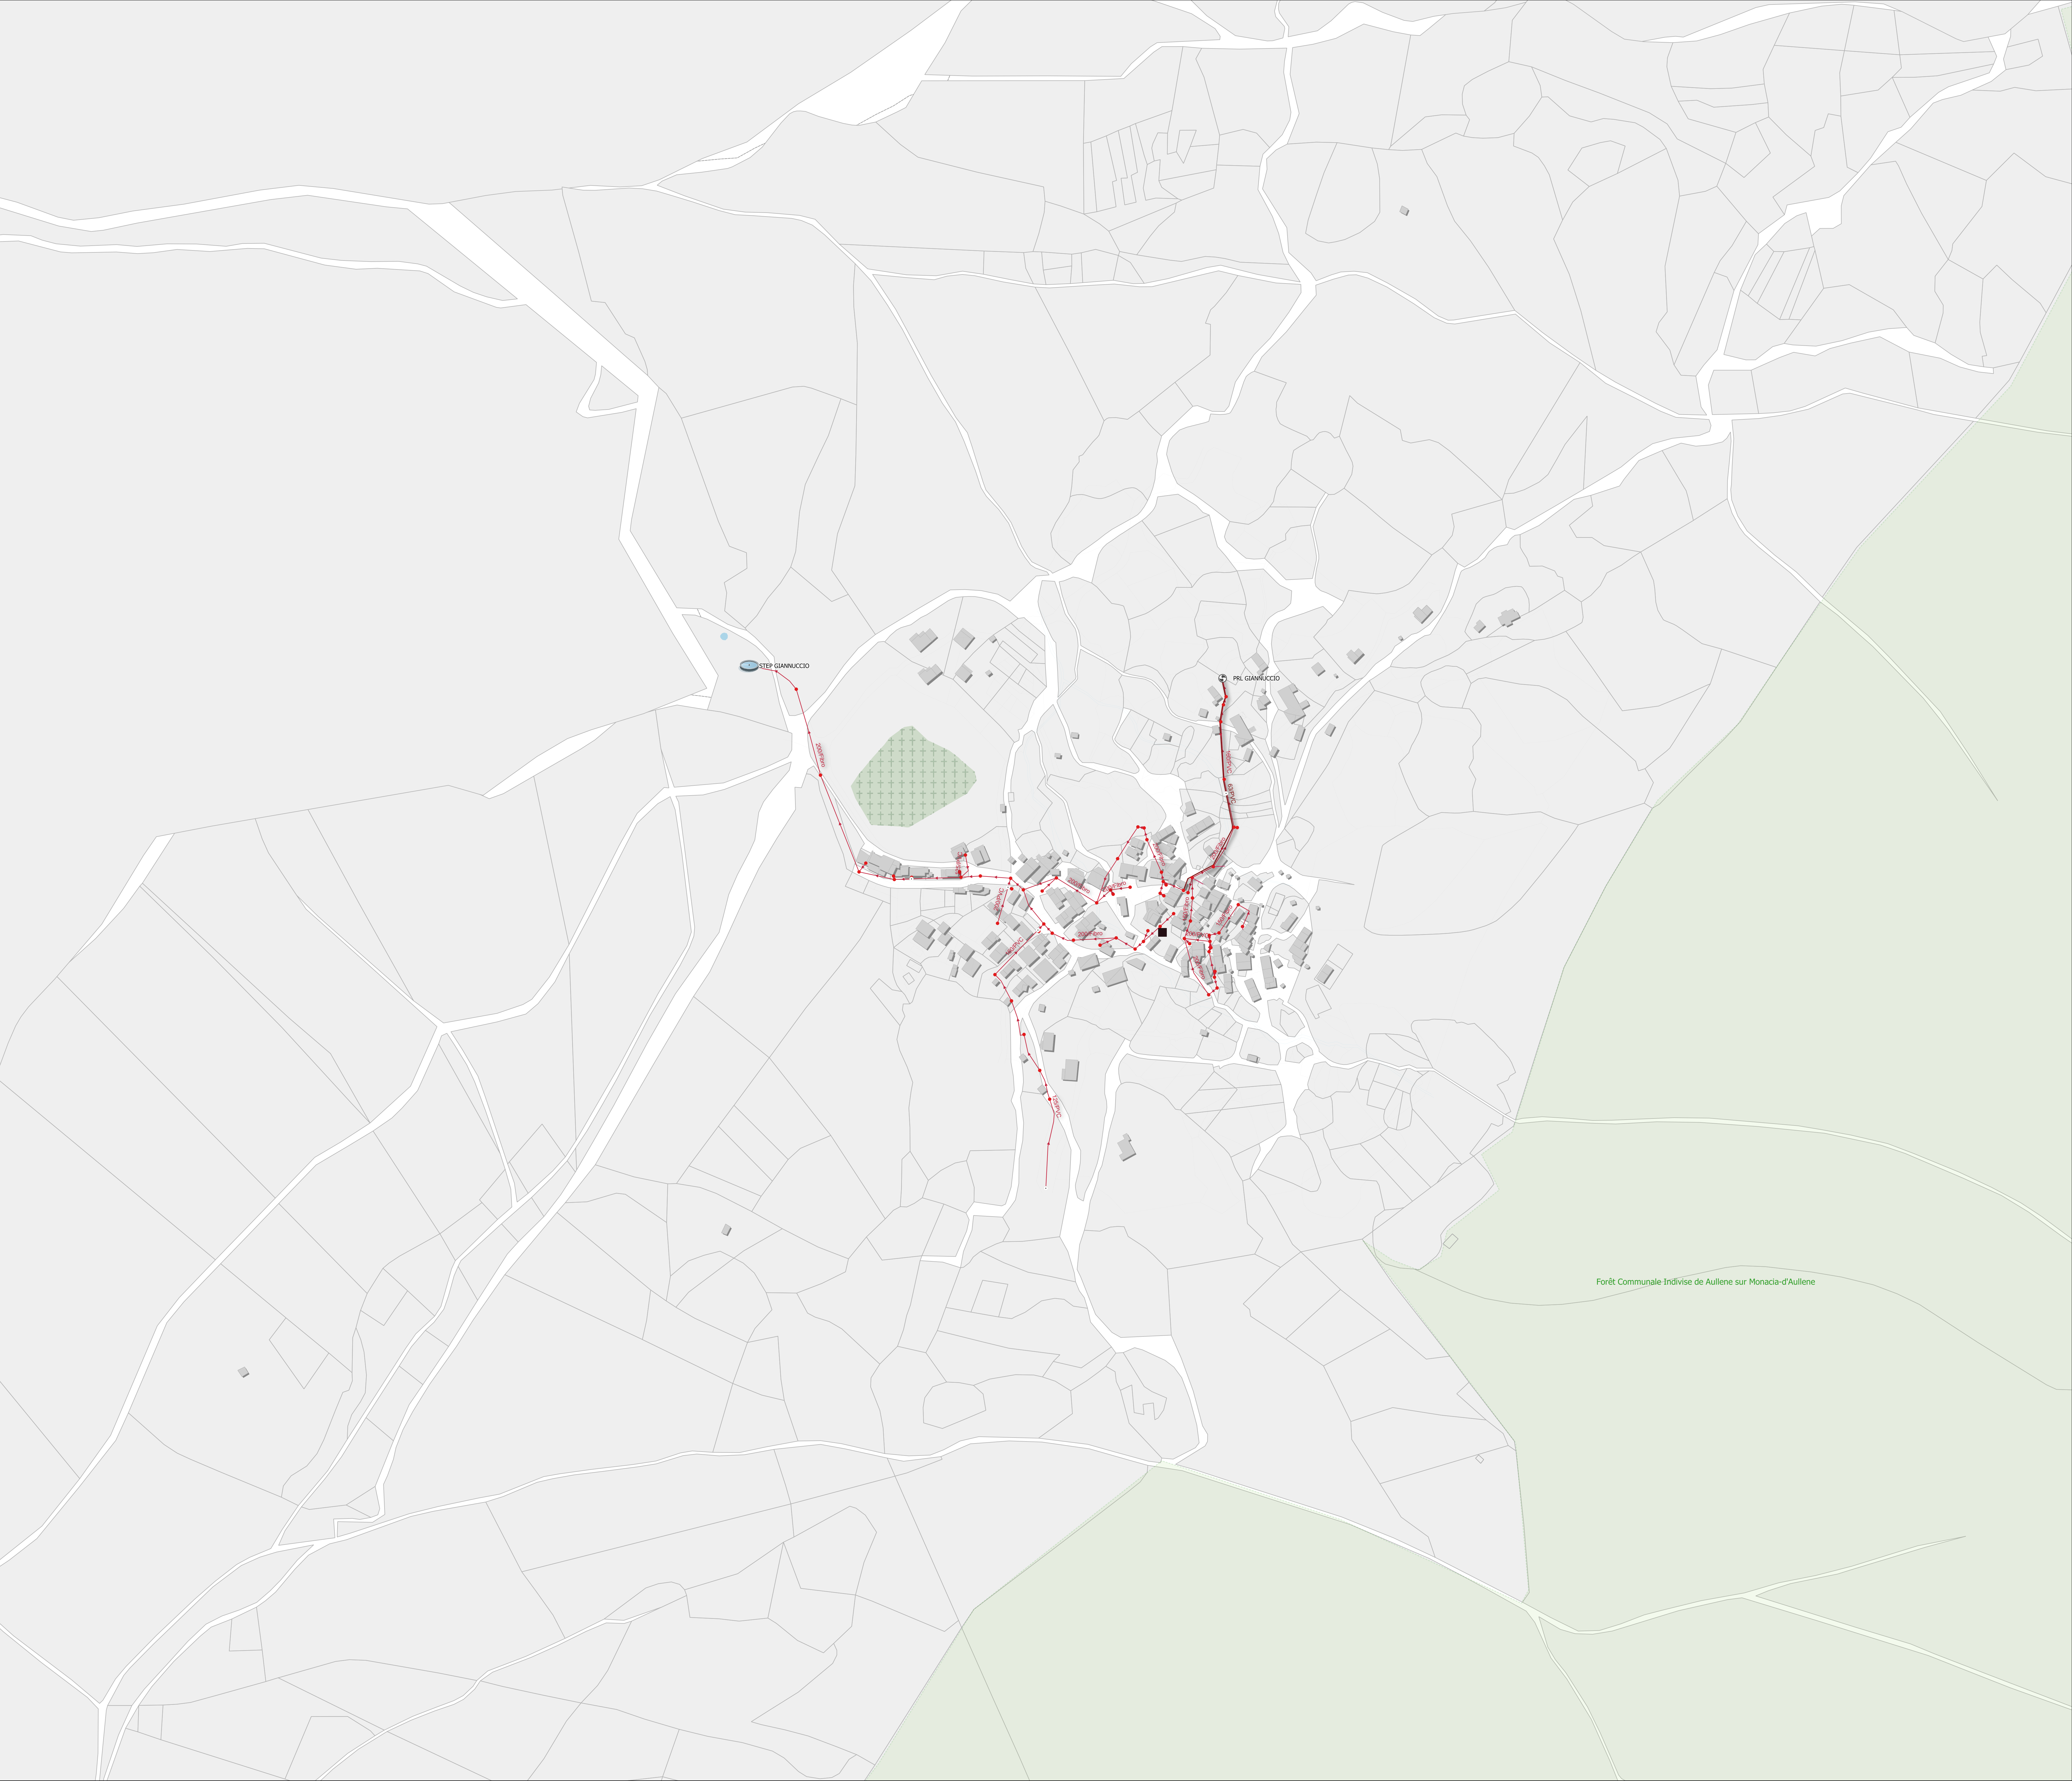

Territoire Corse

PLAN DES RESEAUX
DES EAUX USEES


Commune de Monacia d'Aullène

Localisation des réseaux d'eaux usées et de la
nouvelle station d'épuration



Edité par : Florent Hourtolou	Ind.	Modifications	Date
	A.		03/02/2025
Projection : Lambert 93 - EPSG : 2154			
Classe de précision : C			

Territoire Var Provence Mediterranée ZA Le Pouverel - rue des Oliviers - CS 10579 - 83041 TOULON CEDEX 09

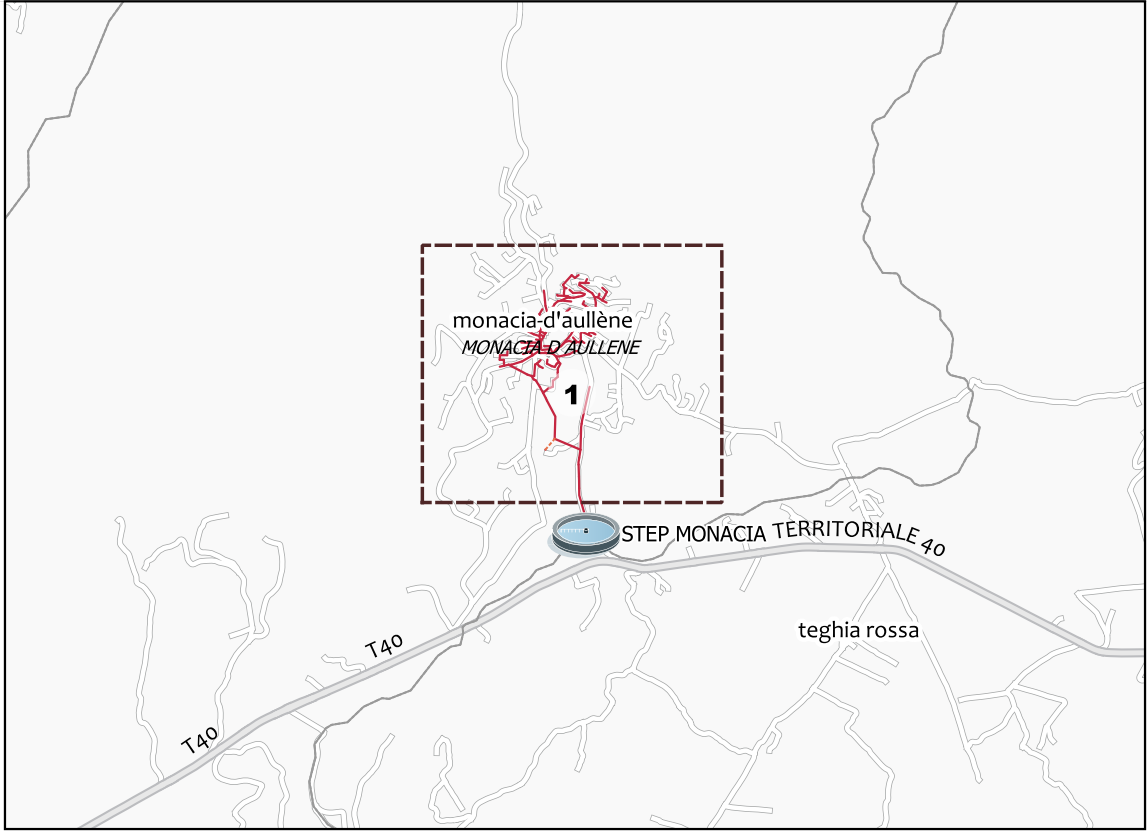

Réseau - ASS

Ouvrage

ASS - Ouvrage

Station d'épuration

ASS - Noeud

ASS - Regard

Veolia

EU

Regard

ASS - Canalisatn abandonnee

ASS - Collecteur

Veolia

Eaux usées

Gravitaire

Eaux usées

fp_giris

cours_d_eau

CLASSE > 3

polyline

polygon

BATIDUR

BATILEG

mask_com_cad

FDP

construction_lineaire

Pont

batiment

Bâtiments

Remplissage

Ombrage

cimetiere

surface_hydrographique

zone_de_vegetation


parcelle

zone_d_habitation

commune_carto

zones

Autres

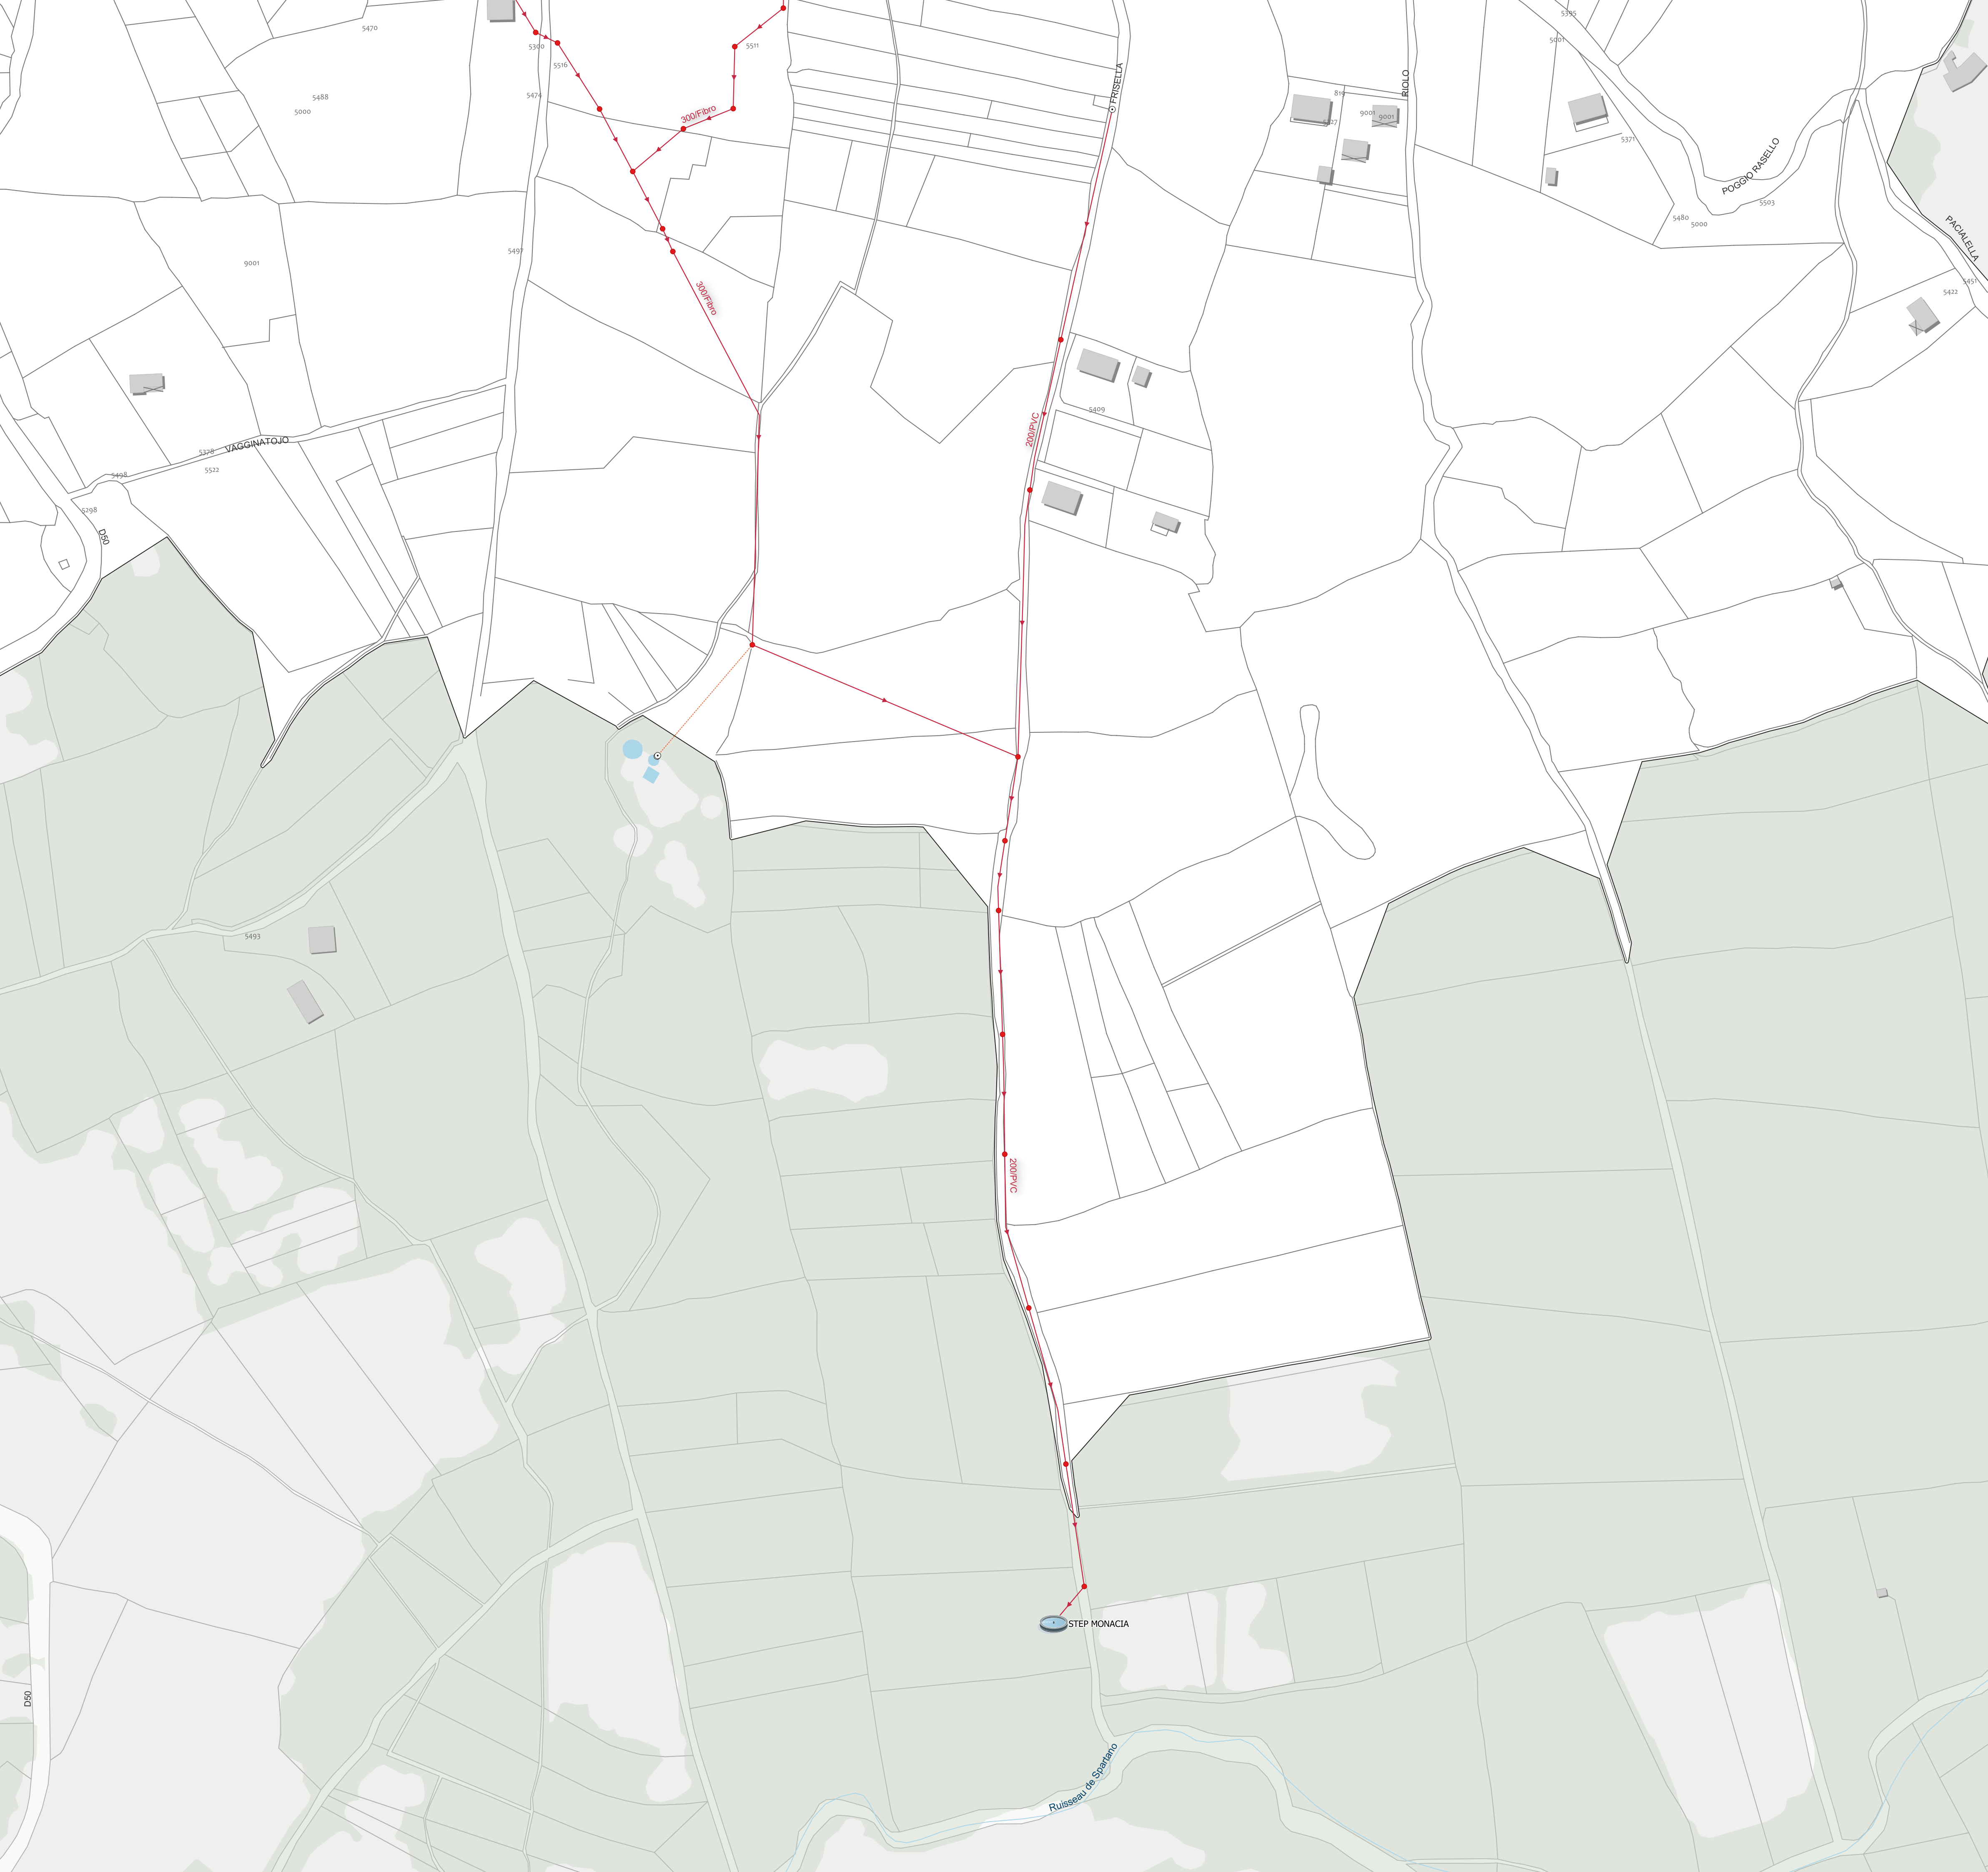

Territoire Corse
PLAN DU RESEAU ASSAINISSEMENT
YS791 - MONACIA-D'AULLENE asst


1:1,500



Page 2 / 2

Édité par : Florent Moutouliou	Ind.	Modifications	Date
Projection : Lambert 93 - EPSG : 2154	A.		09/08/2023
Classe de précision : C			

Territoire Corse - SDEC - Z.A. Folelli - 20213 Porto di Corsica

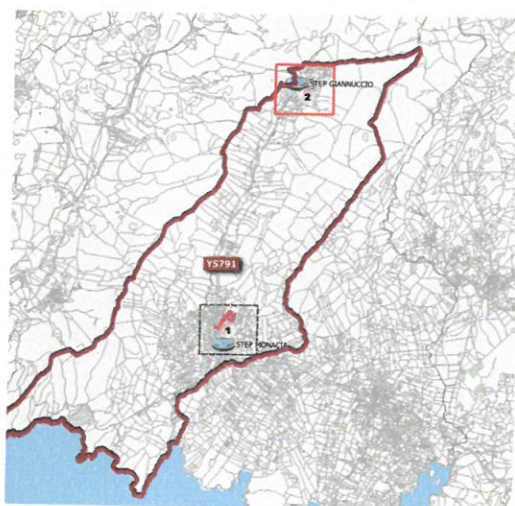

Réseau - ASS		
Ouvrage		
ASS - Ouvrage	ASS - Collecteur	batiment_bdp
Station d'épuration	Veolia	Batiments
Poste de relèvement	Eaux usées	Rempissage
Branchement	Gravitaire	Ombrage
ASS - Branche	Eaux usées	cimetiere
Boite de branchement	Ref / Surpresse	foret publique
Equipement	Eaux usées	surface hydrographique
ASS - Equipement	FDP	parcelle
ASS - Noeud	old girls	commune
ASS - Regard	polyline	zones
Veolia	BATIDUR	Autres
EU	BATILEG	
Regard	HYDRO	
	PARCELLE	
	TROTTOIR	
	polygone	
	BATIDUR	
	BATILEG	

