

Légende

 Limite du périmètre d'étude

CONTRAINTES POUR L'ASSAINISSEMENT AUTONOME :



Rocher peu profond (profondeur inférieure à 1.5 m)



Pente importante (>10 %)



Pente importante (>10 %) et rocher peu profond



Assainissement autonome déconseillé
($K < 15$ mm/h,...)

EMPLACEMENTS DES ESSAIS D'INFILTRATION ET DES SONDAGES :

 **S_T** S_T : sondage au tractopelle

 **S_M** S_M : sondage à la tarière manuelle

 **E** E : essai d'infiltration (mesure de perméabilité)

Carte des contraintes : ECHELLE: 1/2000ème


E1: K=60mm/h

PLAN N°01

E2: K=23mm/h

ST1: R=0.70 m

QUARTIER MONTAGNE BERNARD

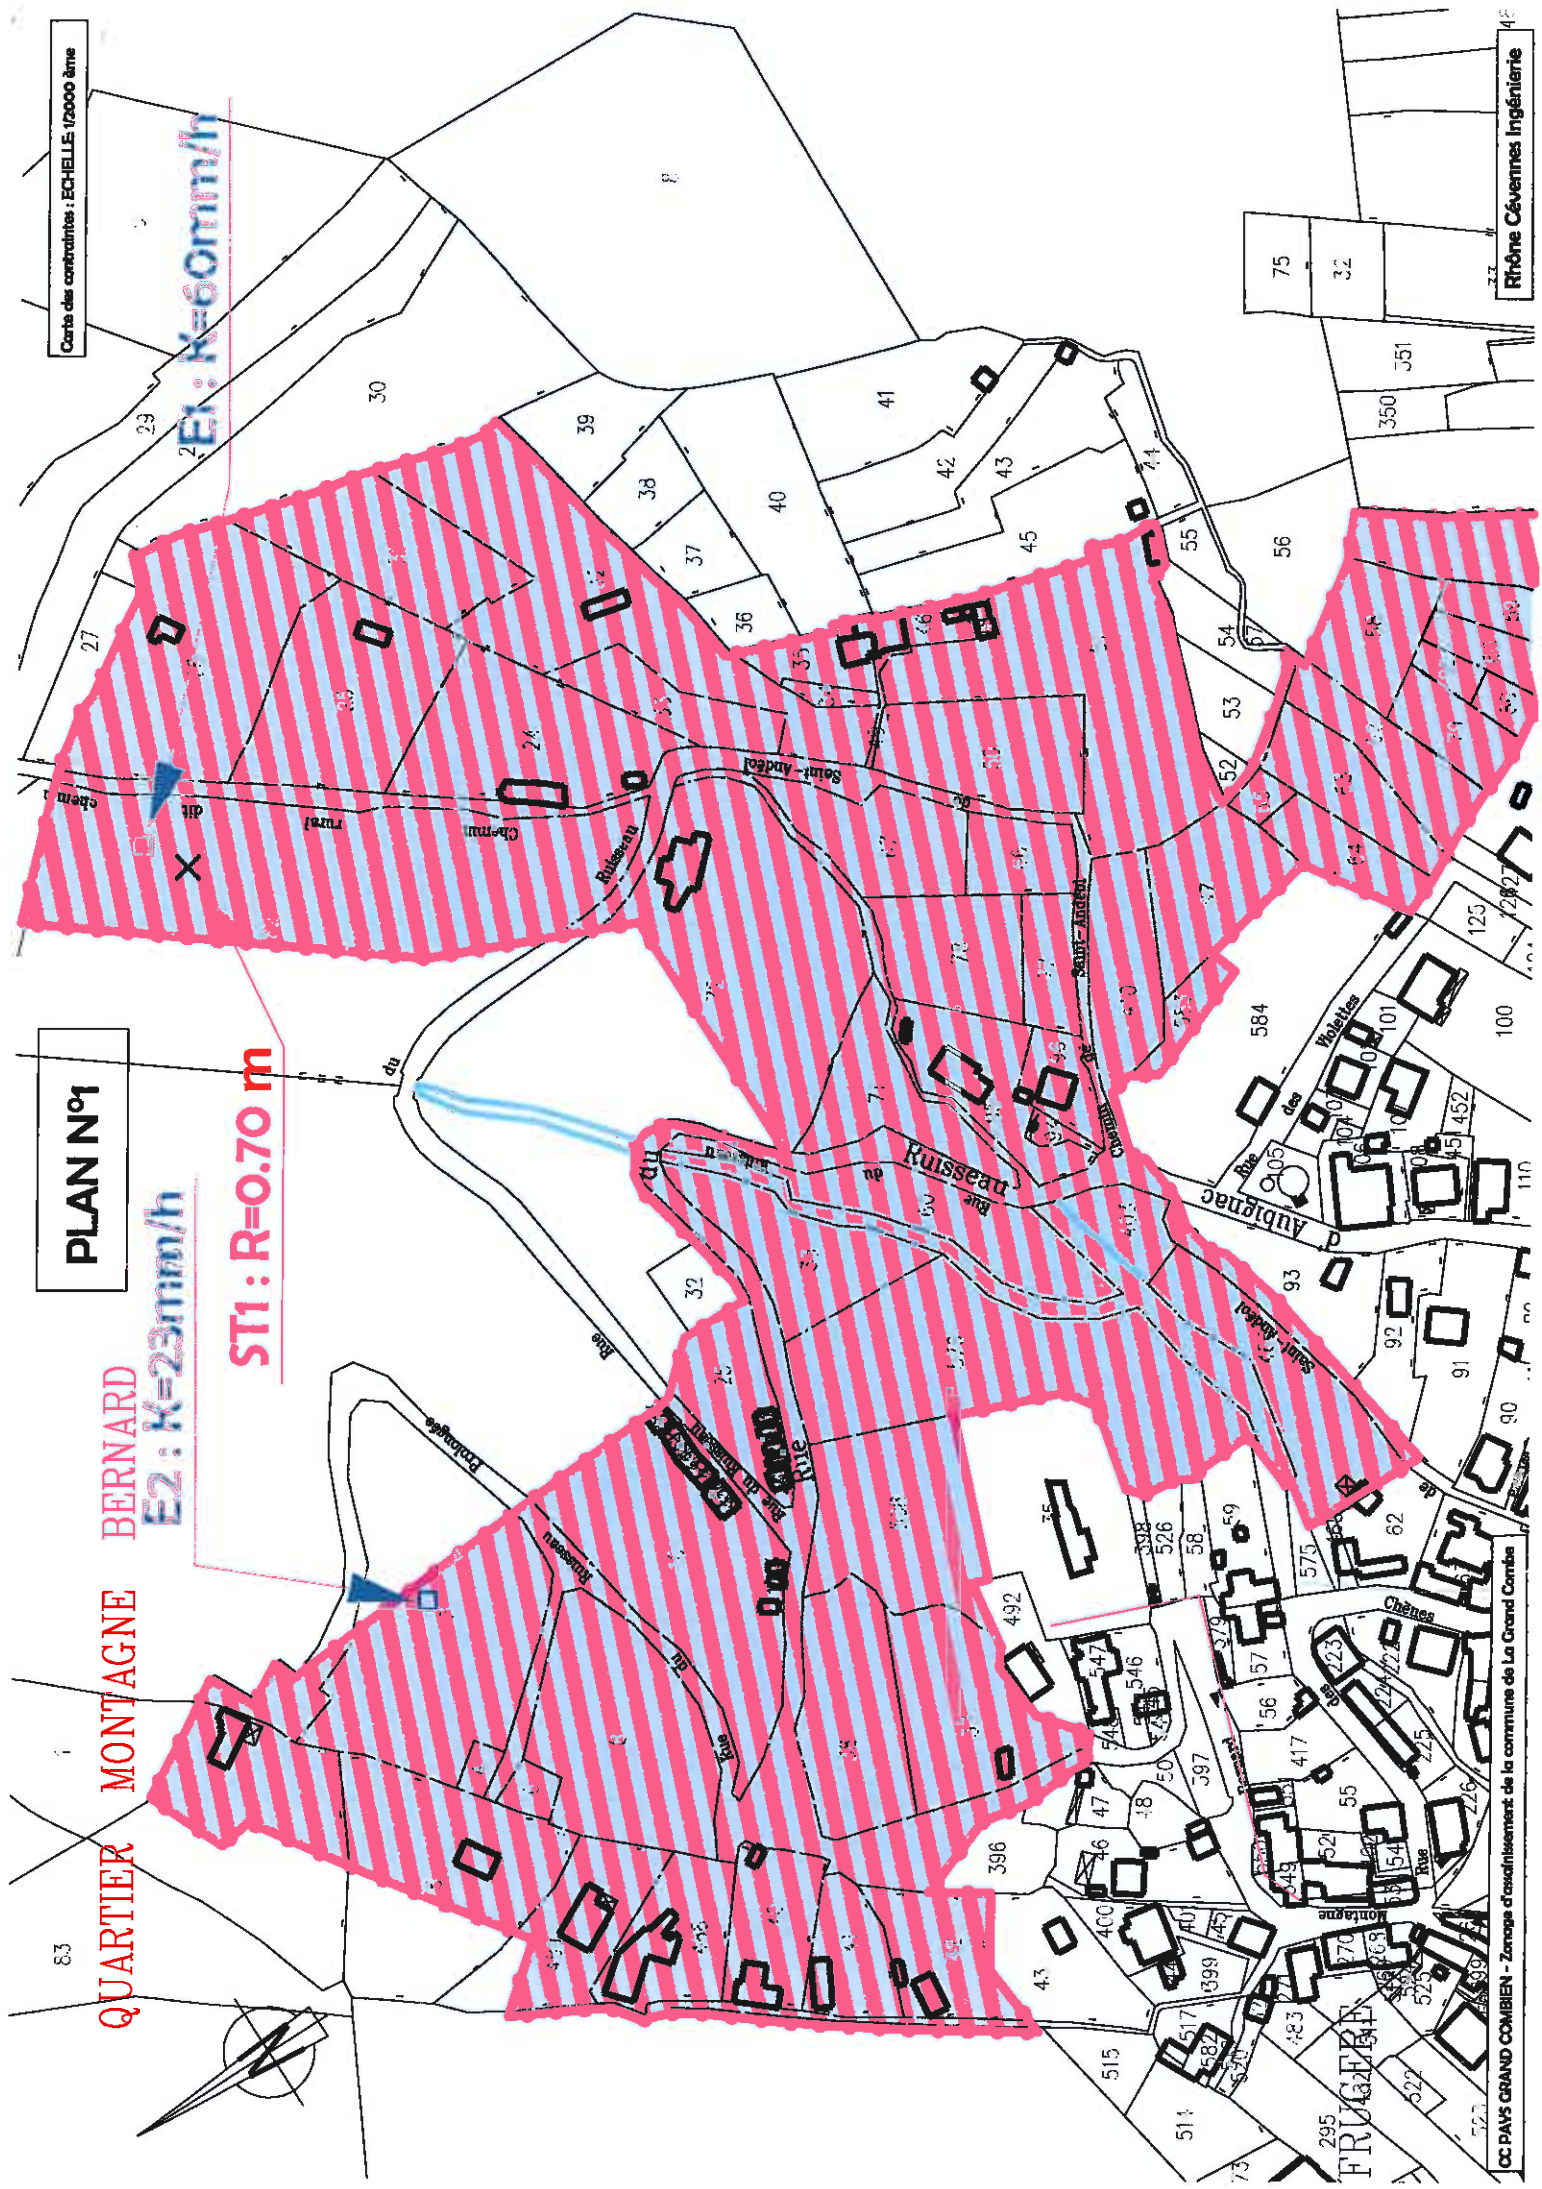


Rhône Cévennes Ingénierie

CC PAYS GRAND COMBIEN - Zonage d'aménagement de la commune de La Grand Combe

PLAN N°2

SAINTE-VINCENT

Carte de contraintes : ECHELLE : 1/1000ème

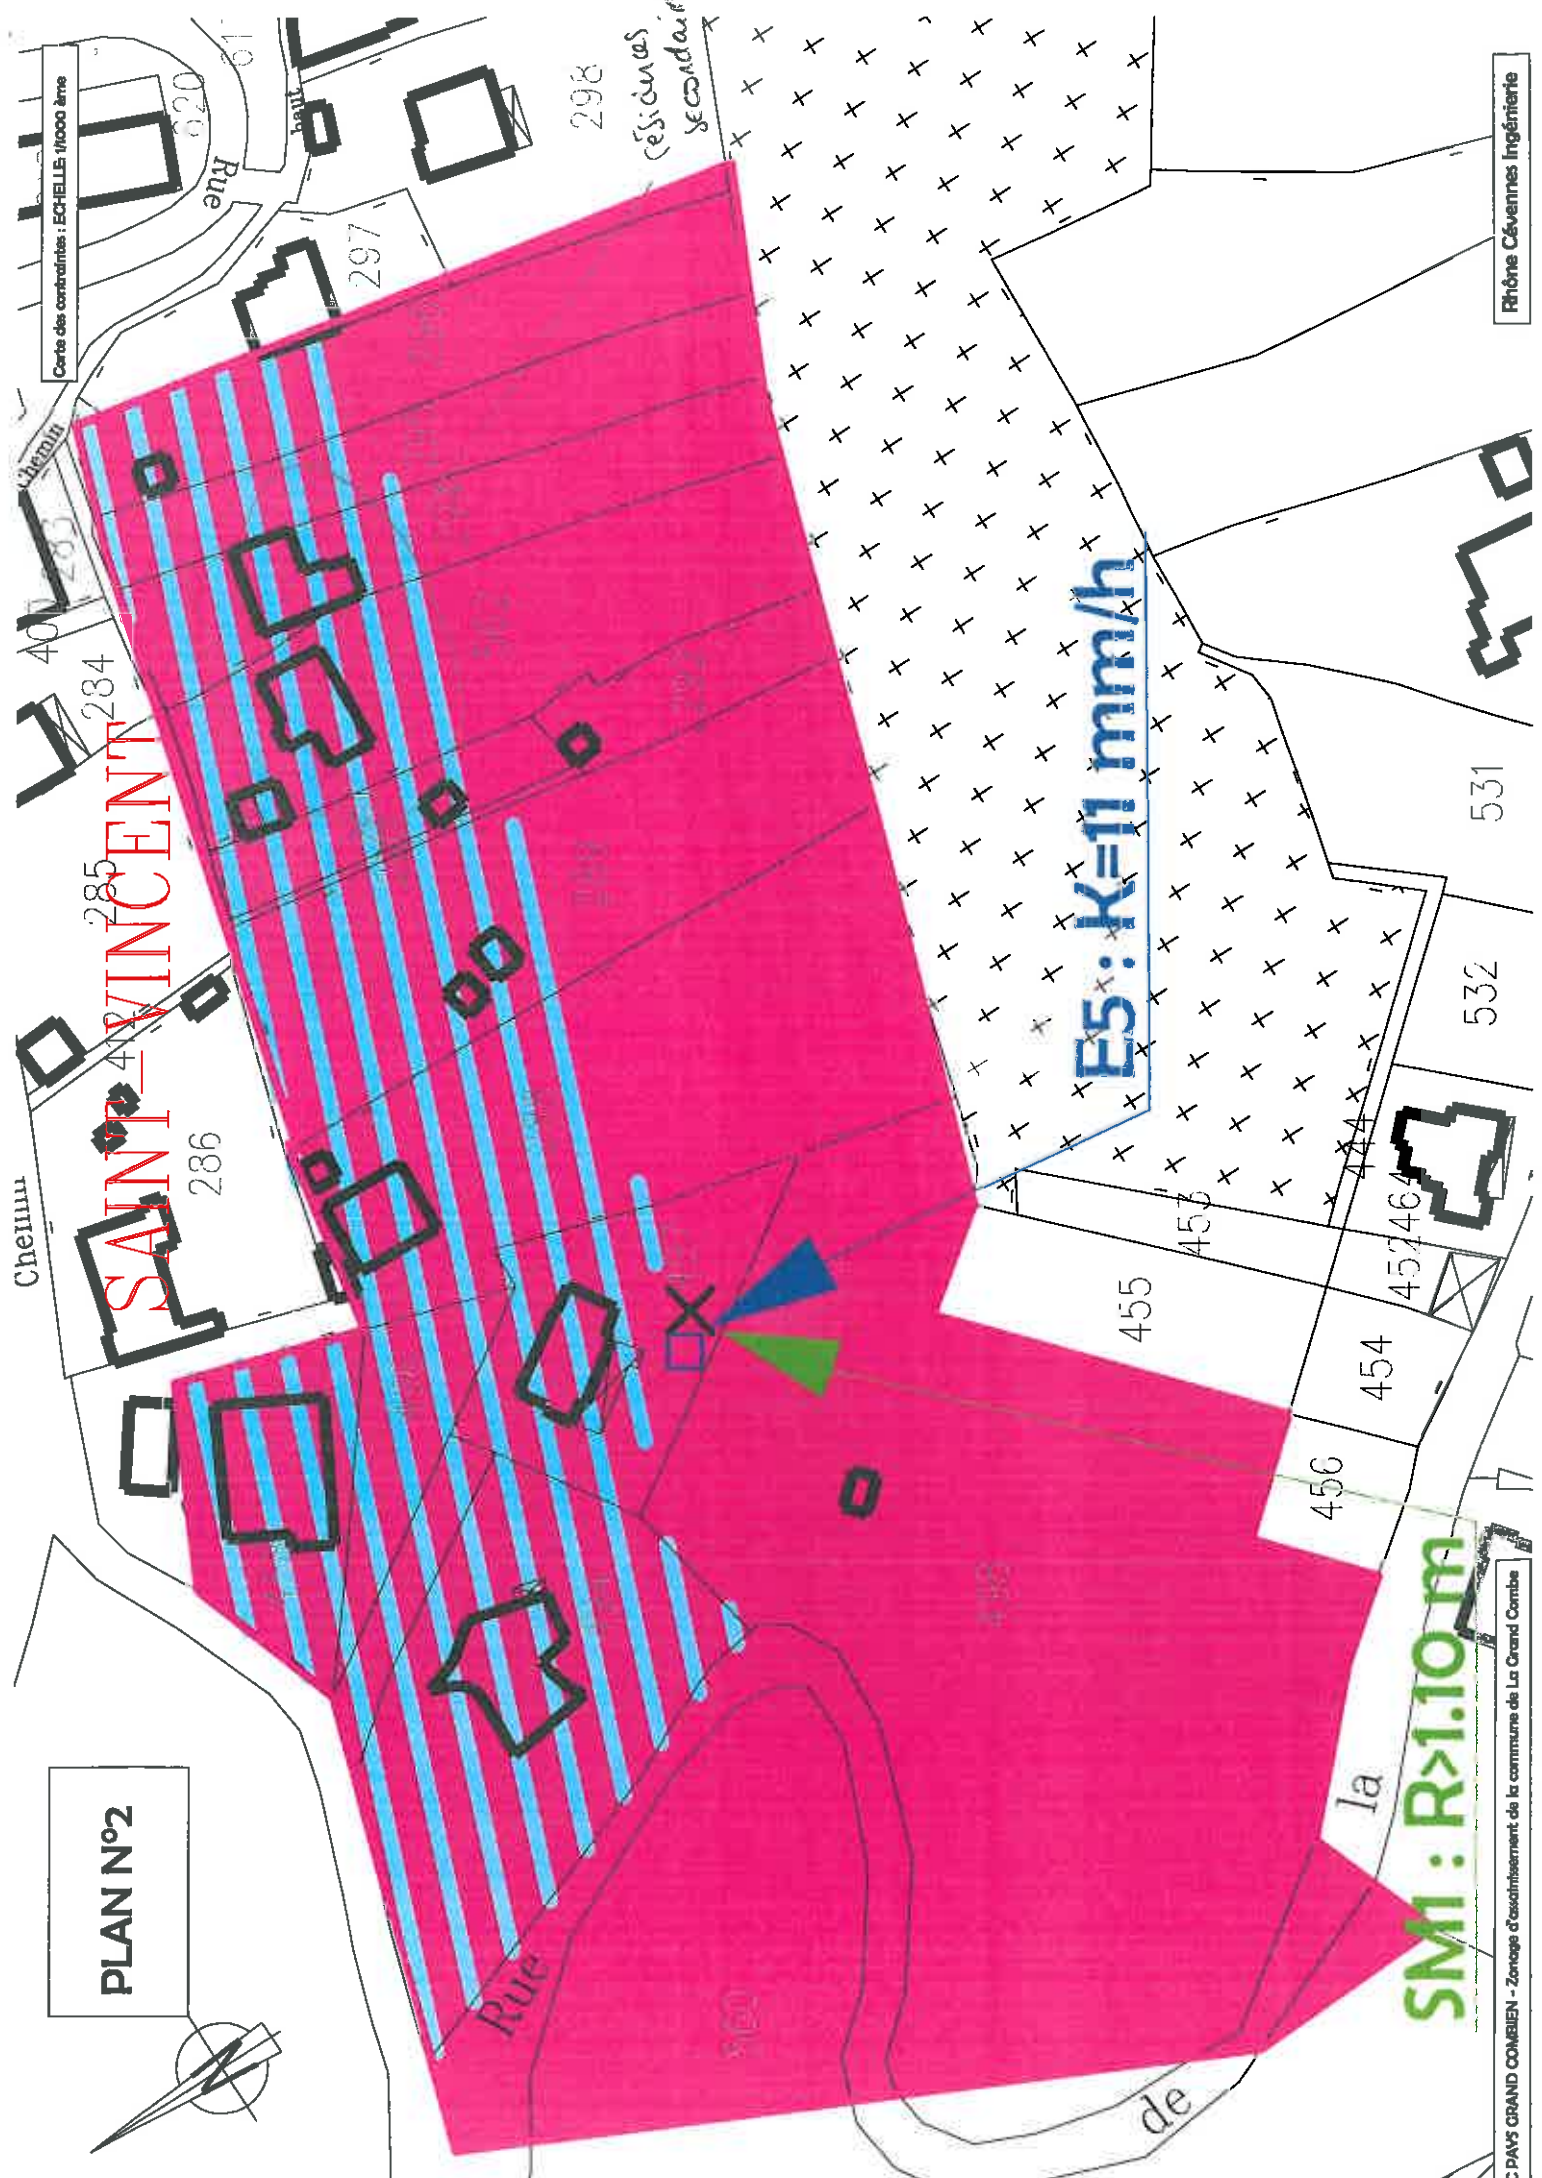

E5: K=11 mm/h

SM1: R>1.10m

PLAN N°3

E4 : K=3 mm/h

BERBEZIERIS

ST2 : R=1.10 m

E3 : K<6 mm/h

