


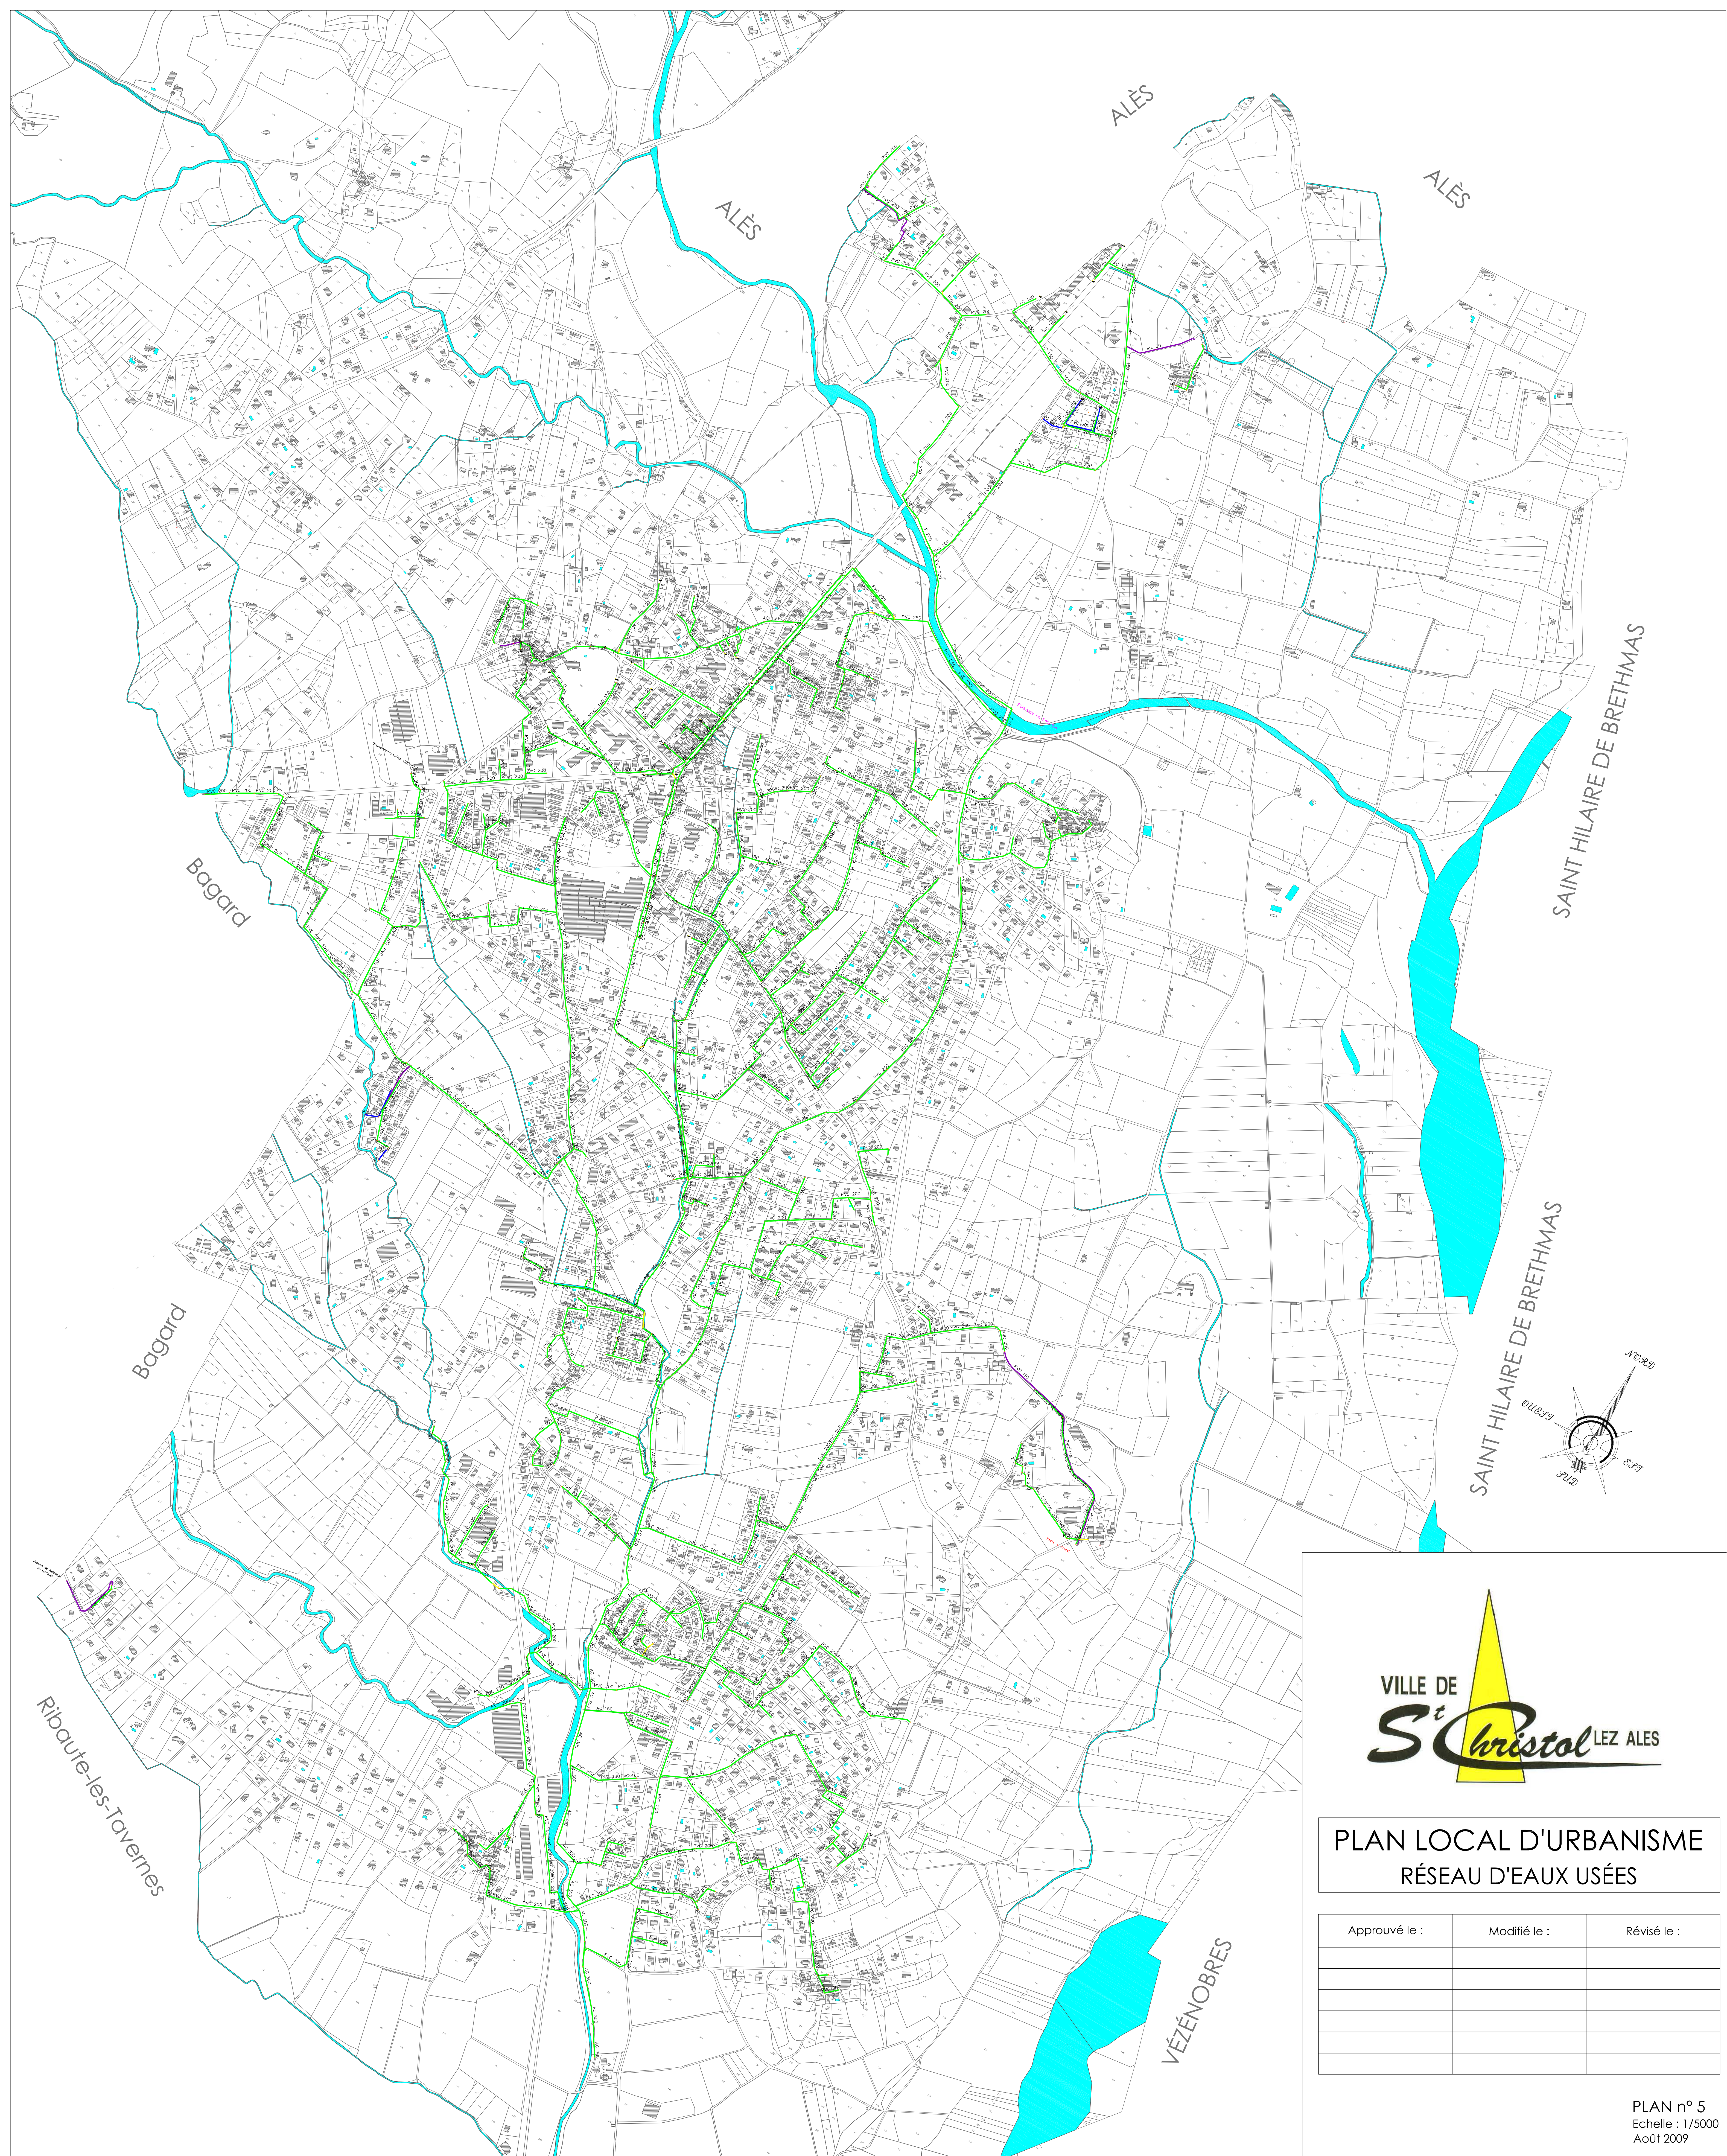

PLAN LOCAL D'URBANISME
RÉSEAU D'EAUX USÉES

Approuvé le :	Modifié le :	Révisé le :