Département de la HAUTE - GARONNE

Syndicat Intercommunal des Eaux de la Montagne Noire

ALIMENTATION EN EAU POTABLE

Canton de CARAMAN

Commune de LOUBENS LAURAGAIS

PLAN D'ENSEMBLE

ECHELLE: 1/5000

Date	Dessiné par	Modifications
01-08-07	Thierry VALETTE	

7 avenue du 8 mai 1945 - BP 17 - 31460 CARAMAN
Ligne numéris: 05 62 18 62 62 - Télécopie: 05 62 18 62 63 - E-mail: siemn31@siemn31.fr

LEGENDE

- Basse Pression
- Haute Pression
- Ventouse
- Poteau d'incendie
- Vidange
- Vanne
- N° poteau incendie

La position des canalisations est donnée à titre indicatif.

Pour plus de précisions contacter le service technique du Syndicat.

S.I.E.M.N.
7 avenue du 8 mai 1945
31460 CARAMAN

Tél.: 05-62-18-62-62
Fax.: 05-62-18-62-63

N O E S

PLAN DU BOURG
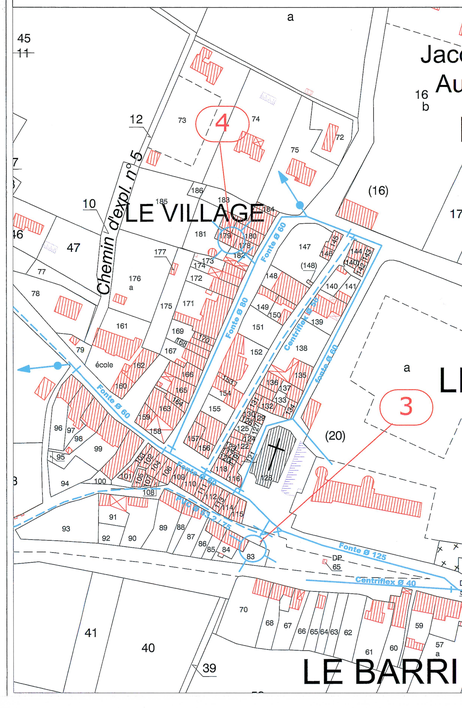
échelle : 1/1250