

Commune de BERSON
PLAN LOCAL D'URBANISME

Pièce 4b1 - ANNEXES :
PIECES GRAPHIQUES
RESEAUX

Partie Ouest


REVISION DU POS ET ELABORATION DU PLU	PROJET DE PLU ARRETE	PLU APPROUVE
7 JUILLET 2004		

Echelle 1/5000

Agence URBAM
8 P 18
33000 CAUDONAC
Tél : 05 57 51 51 51
Fax : 05 57 51 51 52
www.urbam.fr

Agence
Jean-Louis Montaner
11 rue de la République
33000 BORDEAUX
Tél : 05 57 51 51 51
Fax : 05 57 51 51 52
www.urbam.fr

Date: Janvier 2010
Dossier: 2004-01

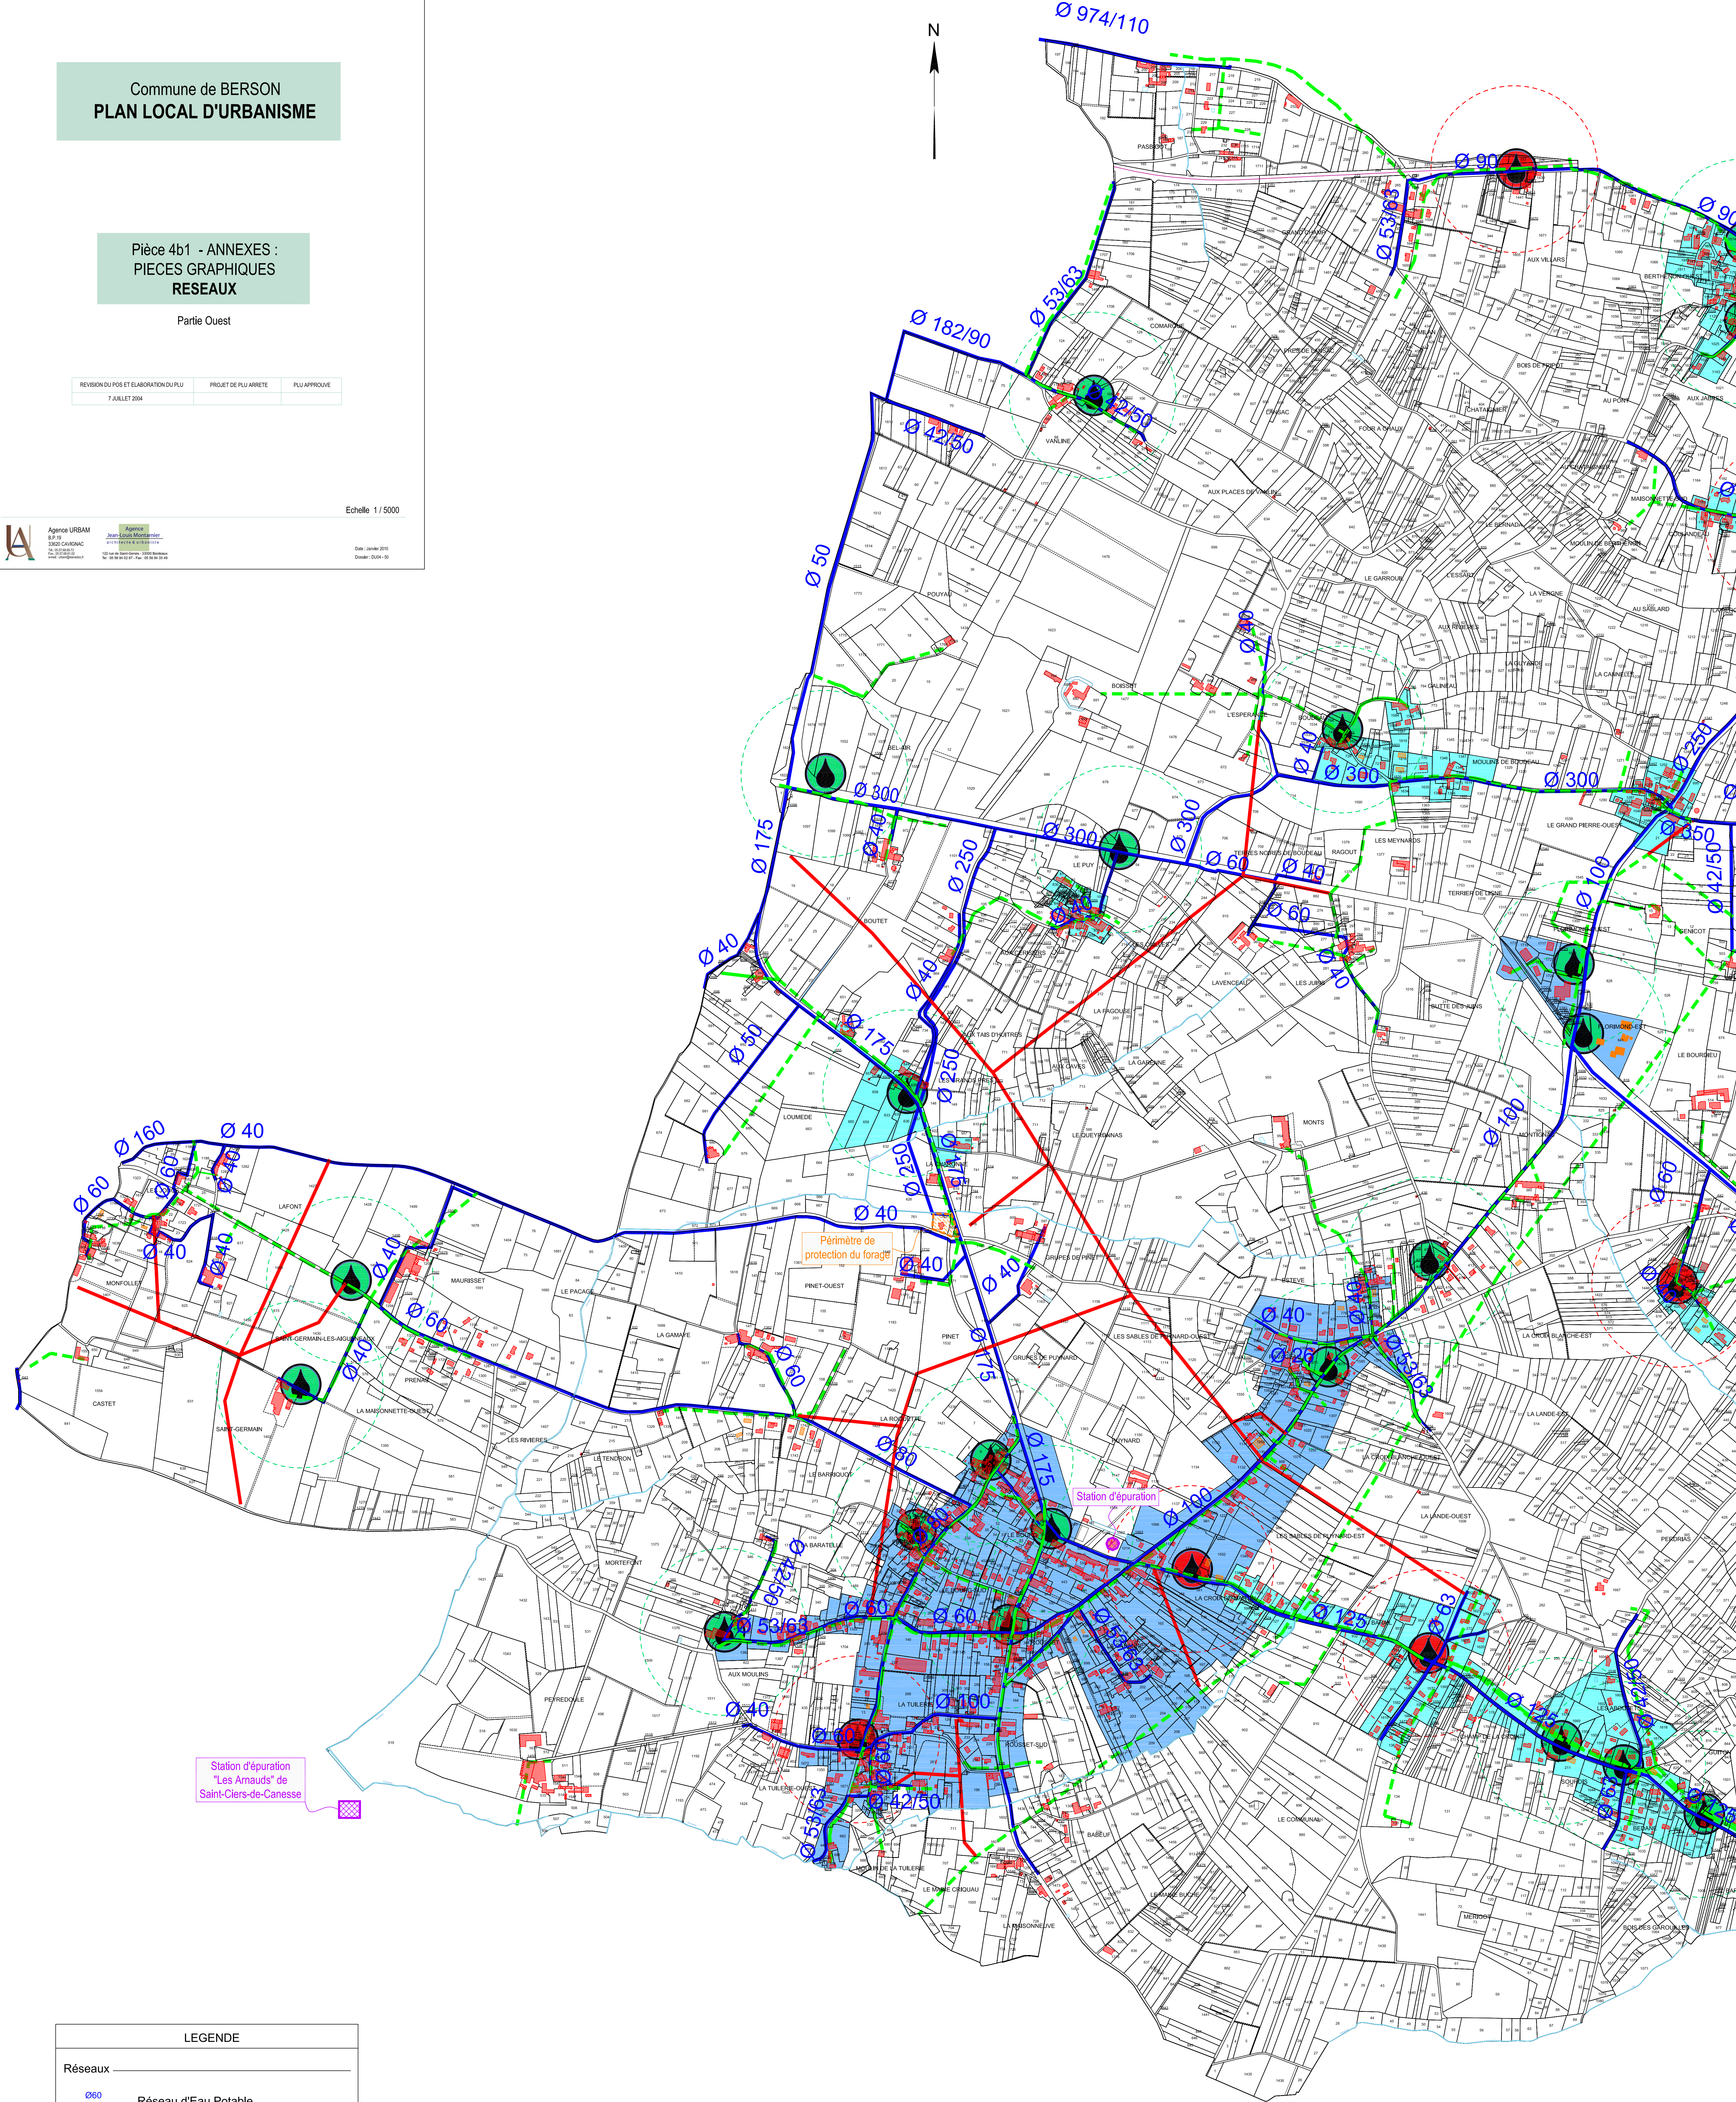

Station d'épuration
"Les Amauds" de
Saint-Ciers-de-Canesse

LEGENDE

Réseaux

- Ø60 Réseau d'Eau Potable
- Réseau Electrique Haute Tension
- Réseau Electrique Basse Tension
- Assainissement Existant
- Assainissement Future

Défence incendie

- Poteau incendie conforme avec périmètre de protection (rayon de 200m).
- Poteau incendie non conforme
- Point d'eau