
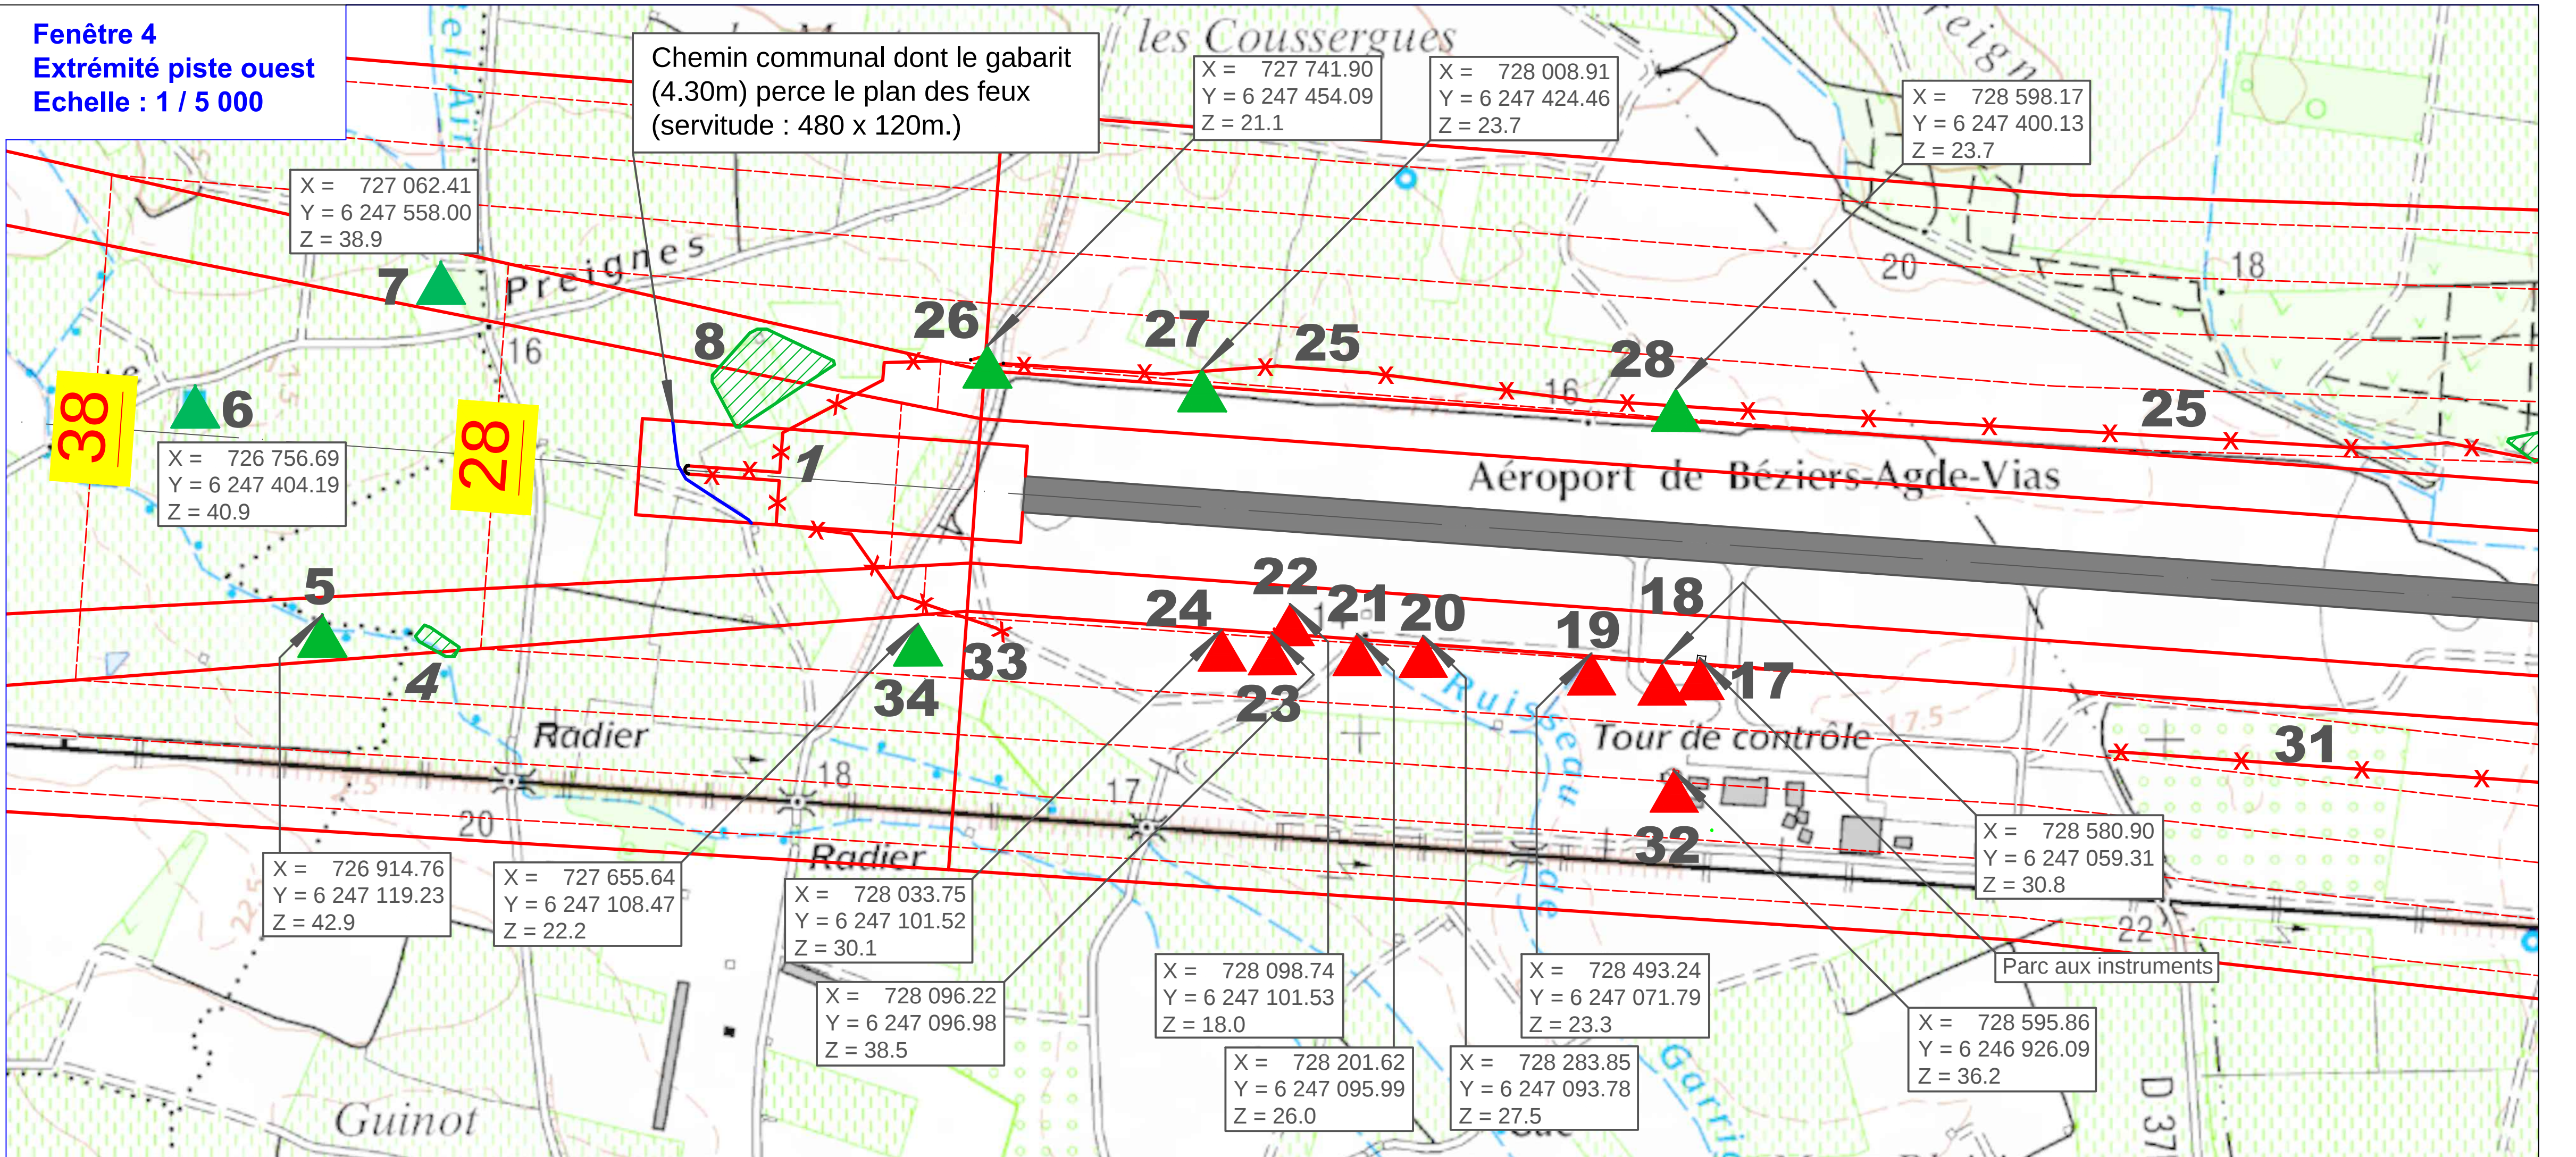


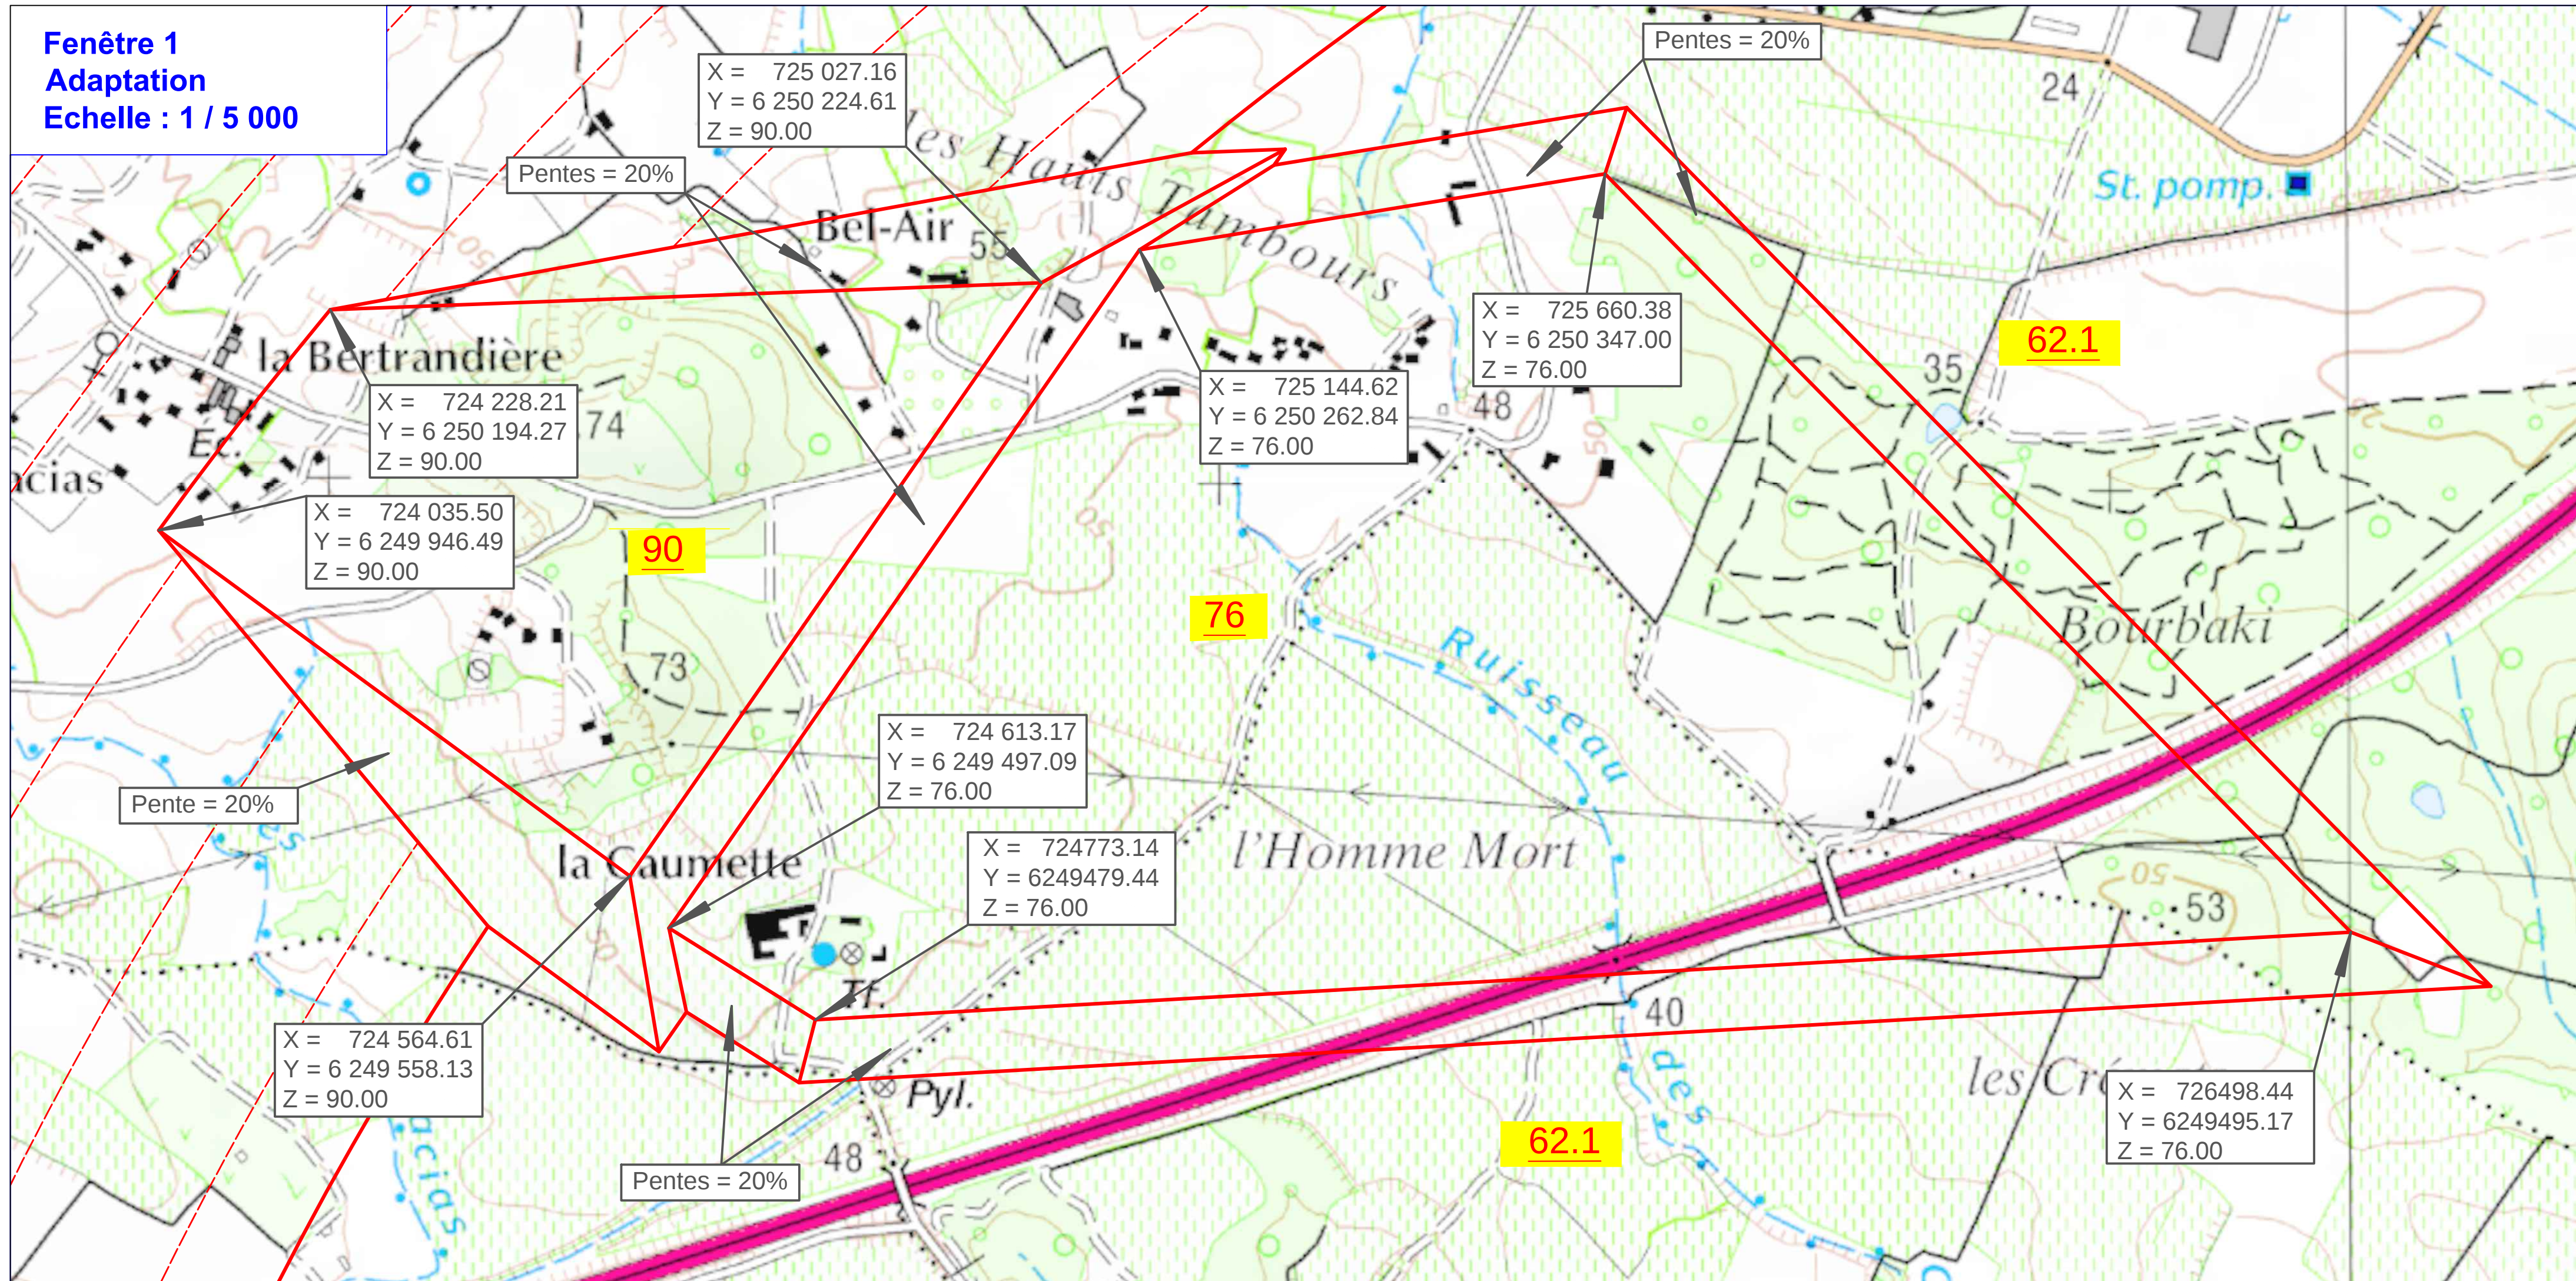

Maîtrise d'ouvrage
Ministère de l'Environnement, de l'Energie et de la Mer
dgac
Direction de la Sécurité de l'Aviation Civile sud-est

Aérodrome de BEZIERS VIAS


PLAN DES SERVITUDES AERONAUTIQUES DE DEGAGEMENT

A4 PLAN DES ADAPTATIONS ET DE REPERAGE DES OBSTACLES


Maîtrise d'œuvre
Service National d'Ingénierie Aéroportuaire
Département Programmation Environnement Aménagement
Site : Méditerranée
Adresse : 1 rue Vincent Auriol - CS 90890 - 13627 Aix en Provence cedex 1

Date	Référence	Echelle
Novembre 2015	PSA-A4_SNA-MED_LFVU_2	1 / 5 000
Vérifié par le chef du bureau Environnement Aménagement Aix, le 19 Novembre 2015	Proposé par le chef du Département Programmation Environnement Aménagement Paris, le 19 Novembre 2015	Présenté par le directeur du Service National d'Ingénierie Aéroportuaire Paris, le 19 Novembre 2015
J.C. CARBONNIERES	J. BYE	A. LASLAZ


Approuvé par arrêté ministériel en date du 4 Mars 2016

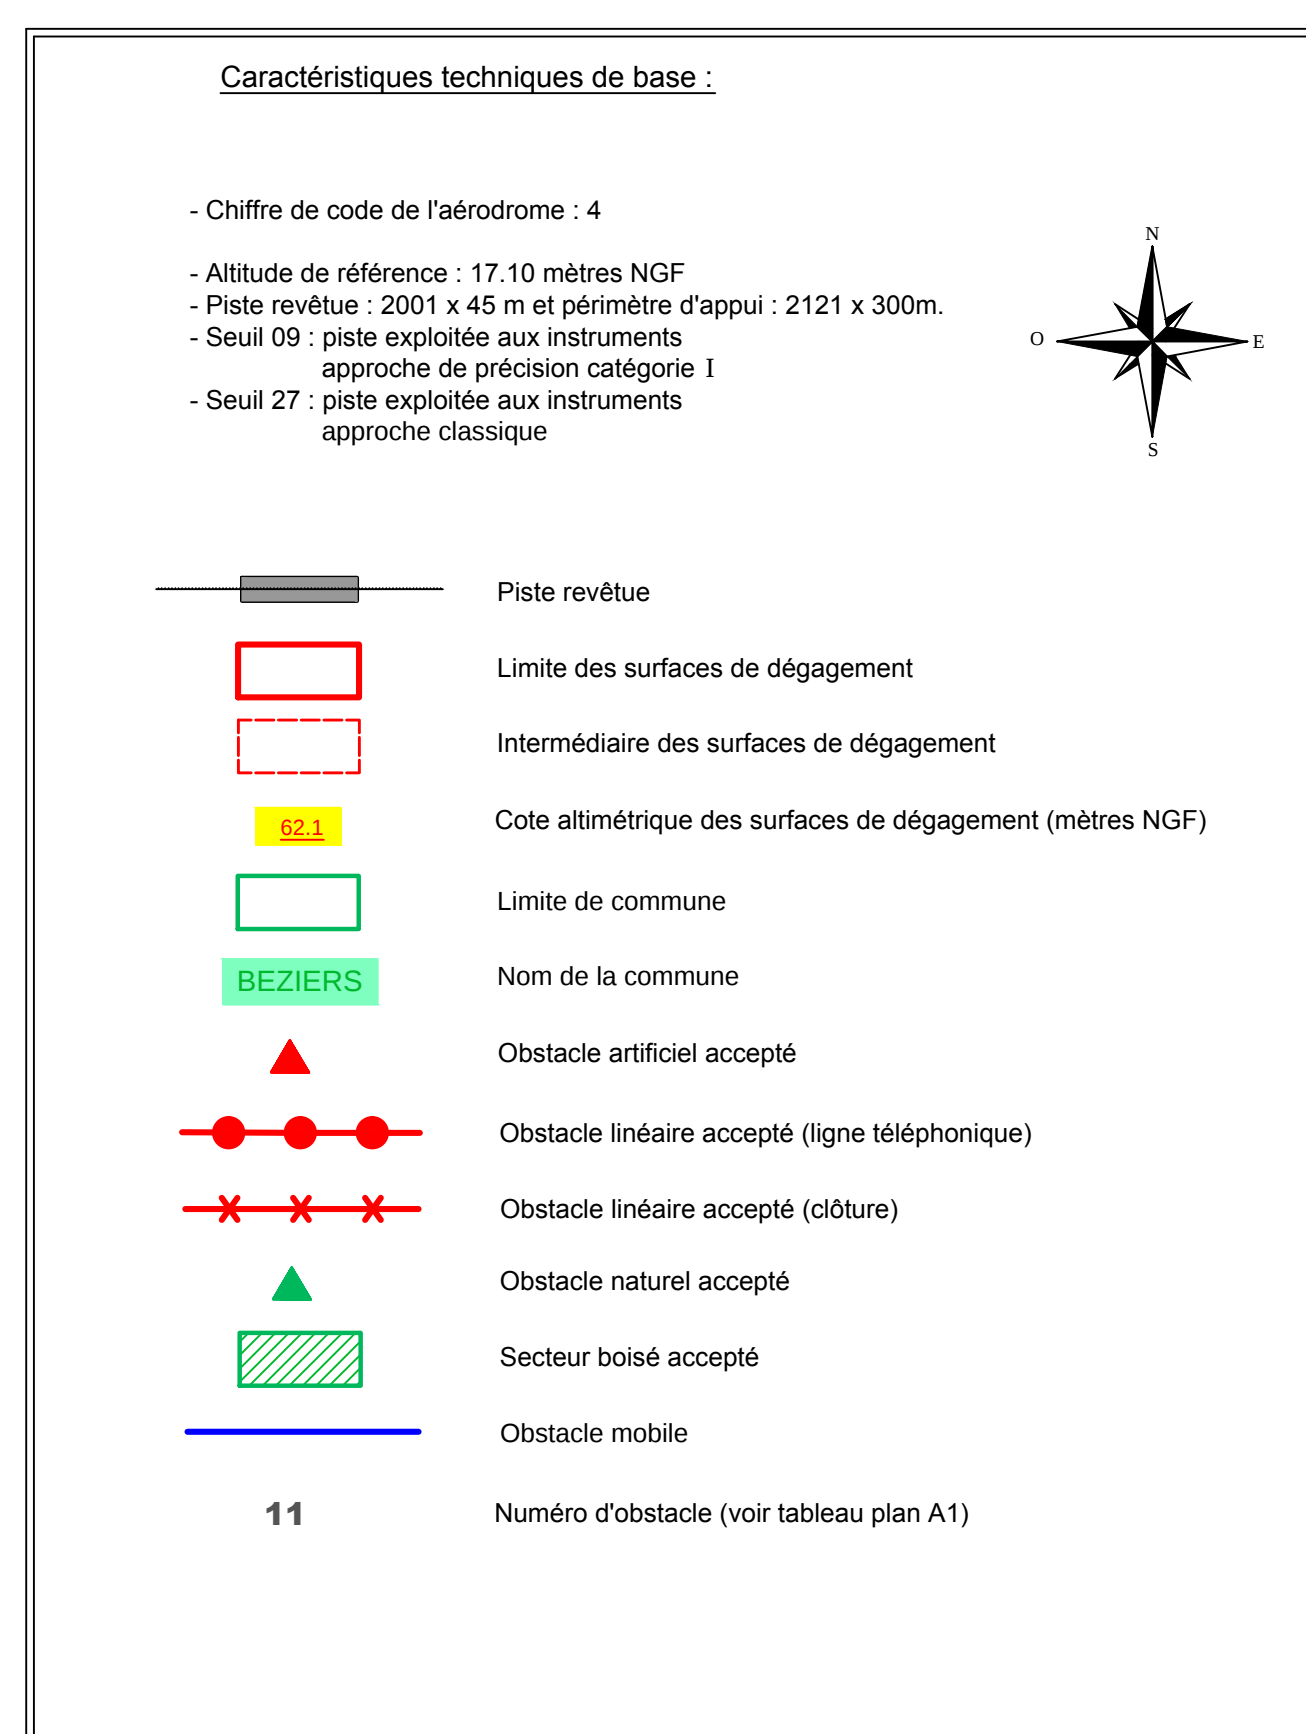

Fenêtre 2 Détail obstacle n° 35 Echelle : 1 / 5 000

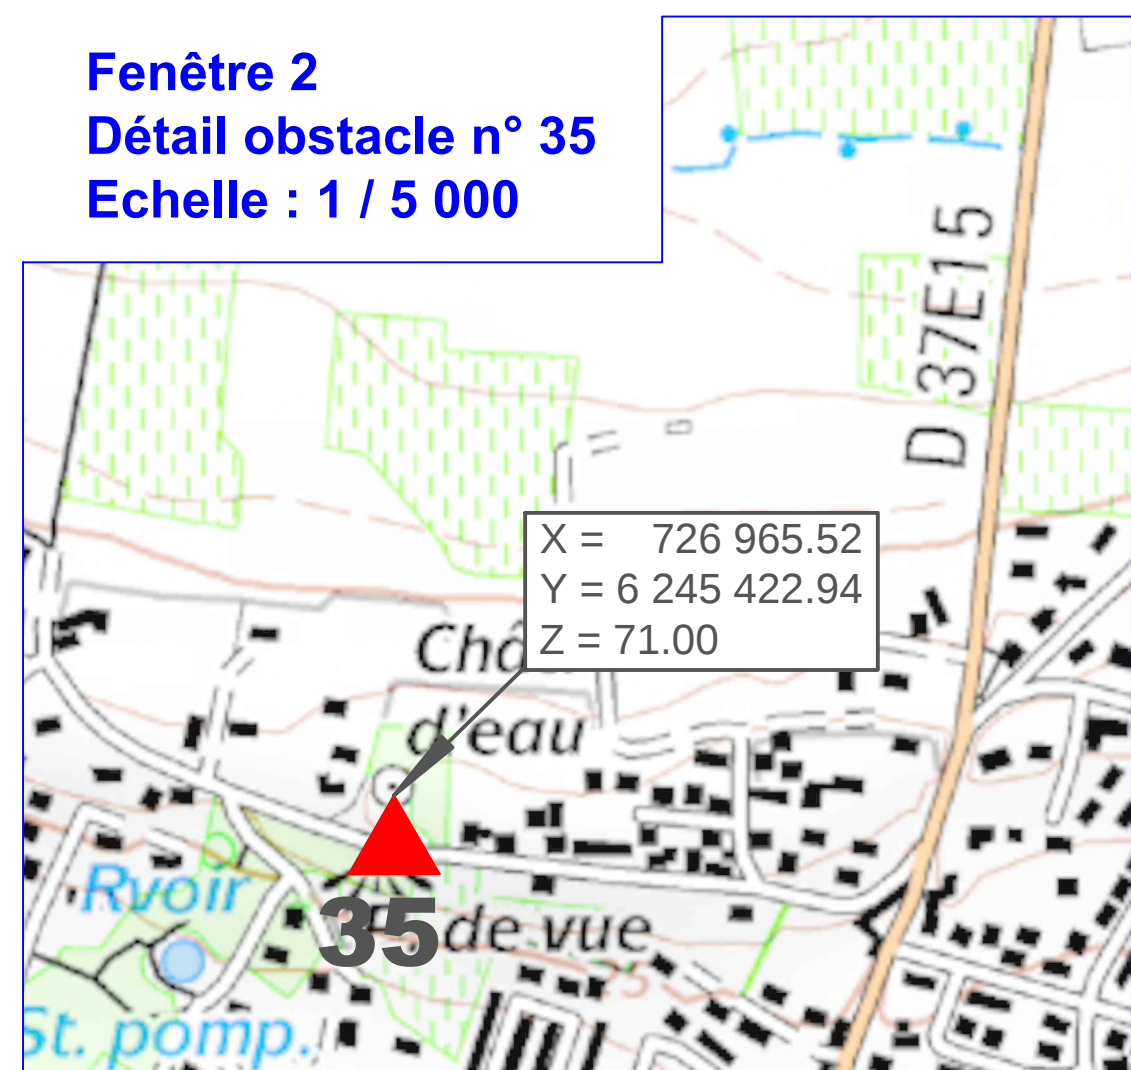

Fenêtre 3 Détail obstacle n° 36 Echelle : 1 / 5 000

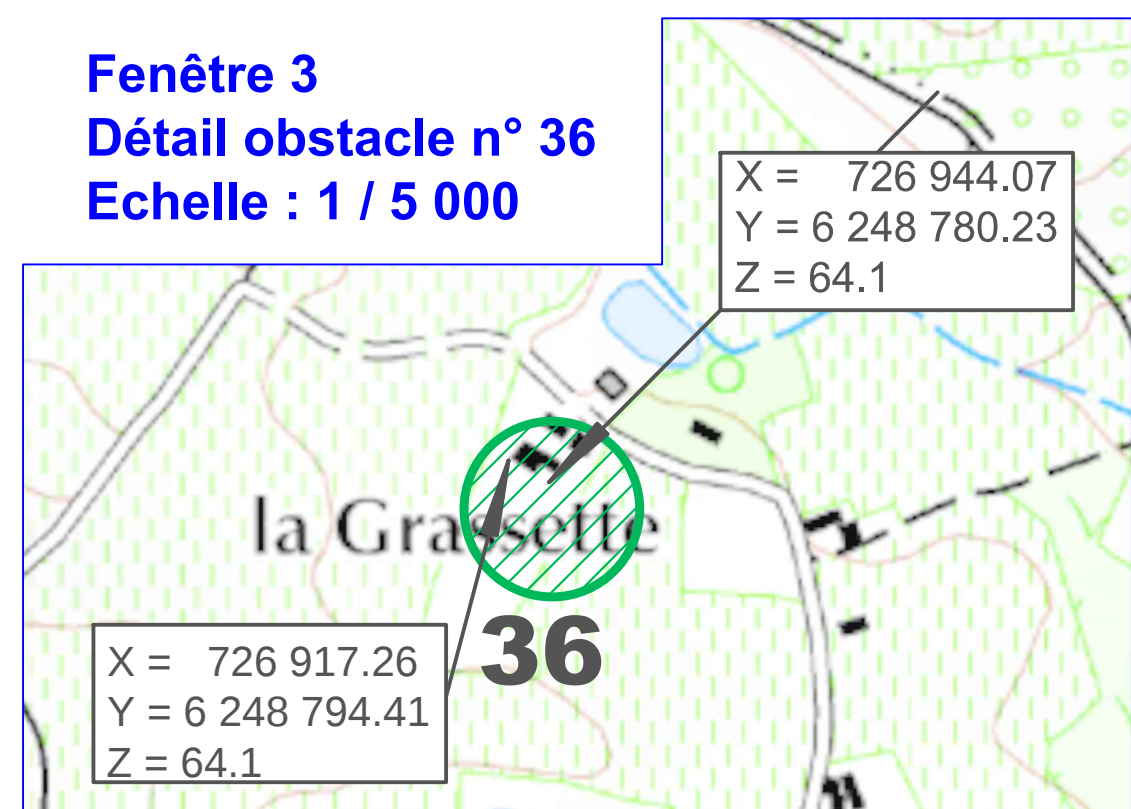

Projection du plan : Lambert 93
Fond de plan : SCAN 25 © IGN
Établissement du plan : SNA/DPEA - site Méditerranée
Chef de Projet : Carbonnières Jean-Claude
Chargé d'étude : Gally Fabienne

Fenêtre 5 Extrémité piste est Echelle : 1 / 5 000

