


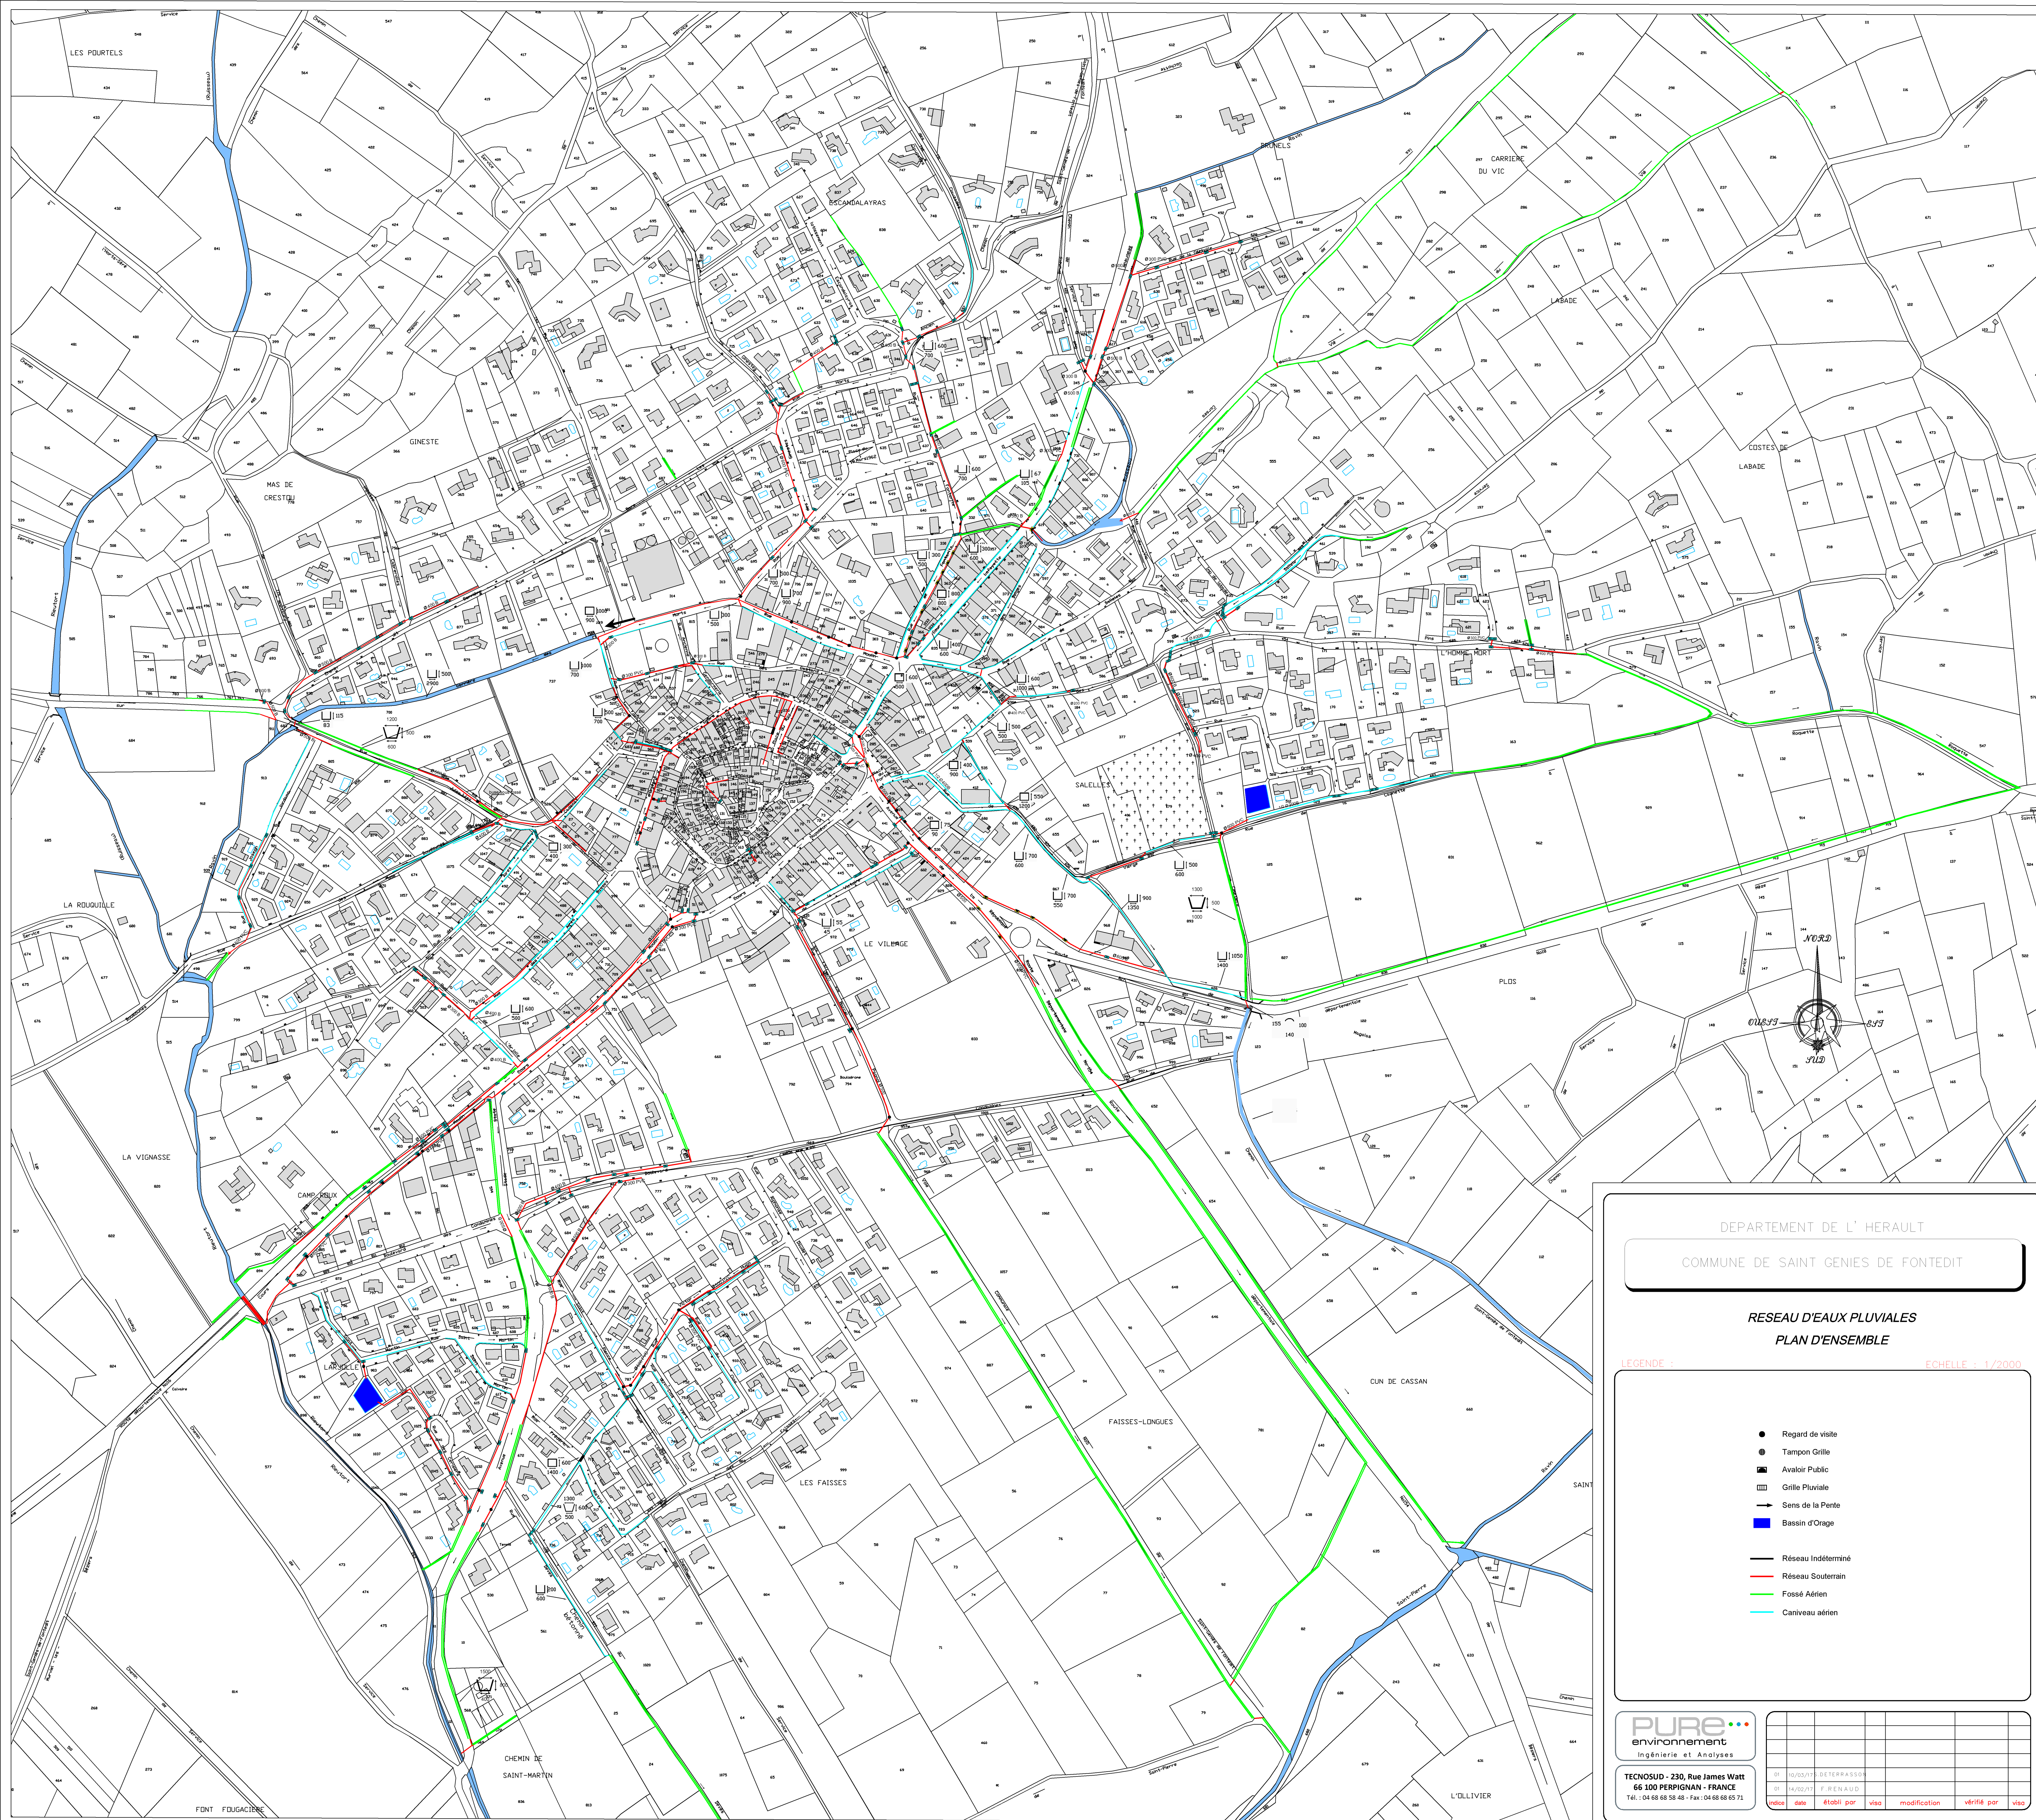

RESEAU D'EAUX PLUVIALES
PLAN D'ENSEMBLE

- Regard de visite
- Tampon Grille
- Avaloir Public
- Grille Pluviale
- Sens de la Pente
- Bassin d'Orage

- Réseau Indéterminé
- Réseau Souterrain
- Fossé Aérien
- Caniveau aérien

PURE environnement
Ingénierie et Analyses

TECNOSUD - 230, Rue James Watt
66 100 PERPIGNAN - FRANCE
 Tél. : 04 68 68 58 48 - Fax : 04 68 68 65 71

01	10/02/17	D. TERRASSON					
01	14/02/17	F. RENAUD					
01	16/02/17	C. BERNARD					