VENDRES

DEPARTEMENT DE L'HERAULT

COMMUNE DE VENDRES

9.1

André Berthier

AS Programmation

ROMAIN LOUGARRE
ATELIER D'ARCHITECTURE

biotope

Amae

PLAN LOCAL D'URBANISME SOUMIS A EVALUATION ENVIRONNEMENTALE

ANNEXES SANITAIRES

ALIMENTATION EN EAU POTABLE :

Maître d'ouvrage :
COMMUNE DE VENDRES

Vendres le :

Signature :

Févr. 2020	DATE POUR APPROBATION DU PLU LE 06 MARS 2020	CB	AF/JA	a
Date(s)	Nature des modifications	Dessiné	Vérifié	Ind

GAXIEU
INGENIERIE

Cabinet d'Etudes RENE GAXIEU
1 bis, place des Alliés
CS 50 676
34 537 BEZIERS CEDEX
Tél : 04-67-09-26-10
Fax : 04-67-09-26-19
Email : bet.lr@gaxieu.fr

OPQIBI L'INGÉNIERIE QUALIFIÉE
CERTIFICAT N° 83 10 0621

CINOV

AQUA VALLEY

BZ-06363

H:\Affaires\Vendres\BZ-06363 PLU\6-AVP

VENDRES

DEPARTEMENT DE L'HERAULT
COMMUNE DE VENDRES

9.1.a

PLAN LOCAL D'URBANISME SOUMIS A EVALUATION ENVIRONNEMENTALE

ANNEXES SANITAIRES

ALIMENTATION EN EAU POTABLE : PLAN DES INSTALLATIONS EXISTANTES LE VILLAGE - ZAE GRANDES VIGNES

Maître d'ouvrage :
COMMUNE DE VENDRES

Vendres le :

Signature :

Echelle : 1/5 000

Févr. 2020	DATE POUR APPROBATION DU PLU LE 06 MARS 2020	CB	AF/JA	a
Date(s)	Nature des modifications	Dessiné	Vérifié	Ind

OPQIBI L'INGÉNIERIE QUALIFIÉE CERTIFICAT N° 83 10 0621

CINOV

AQUA VALLEY

BZ-06363

H:\Affaires\Vendres\BZ-06363 PLU\6-AVP

André Berthier

AS Programmation

ROMAIN LOUGARRE ATELIER D'ARCHITECTURE

biotope

AMae

GAXIEU INGENIERIE

Cabinet d'Etudes RENE GAXIEU
1 bis, place des Alliés
CS 50 676
34 537 BEZIERS CEDEX
Tél : 04-67-09-26-10
Fax : 04-67-09-26-19
Email : bet.lr@gaxieu.fr

Légende du réseau AEP existant :

- Réseau d'Adduction en Eau potable
- Réseau d'Alimentation en Eau potable gravitaire
- Réseau d'Alimentation en Eau potable surpressé
- ● reservoir
- Cours d'eau, étang

VENDRES

DEPARTEMENT DE L'HERAULT
COMMUNE DE VENDRES

9.1.b

André Berthier

AS Programmation

ROMAIN LOUGARRE
ATELIER D'ARCHITECTURE

biotope

AMae

PLAN LOCAL D'URBANISME SOUMIS A EVALUATION ENVIRONNEMENTALE

ANNEXES SANITAIRES

ALIMENTATION EN EAU POTABLE :
PLAN DES INSTALLATIONS EXISTANTES
ZONE VIA EUROPA

Maître d'ouvrage :
COMMUNE DE VENDRES

Vendres
le :

Signature :

Echelle : 1/5 000

Date(s)	Nature des modifications	Dessiné	Vérifié	Ind
Févr. 2020	DATE POUR APPROBATION DU PLU LE 06 MARS 2020	CB	AF/JA	a

GAXIEU
INGENIERIE

Cabinet d'Etudes RENE GAXIEU
1 bis, place des Alliés
CS 50 676
34 537 BEZIERS CEDEX
Tél : 04-67-09-26-10
Fax : 04-67-09-26-19
Email : bet.lr@gaxieu.fr

OPQIBI L'INGÉNIERIE QUALIFIÉE CERTIFICAT N° 83 10 0621

CINOV

AQUA VALLEY

BZ-06363

H:\Affaires\Vendres\BZ-06363 PLU\6-AVP

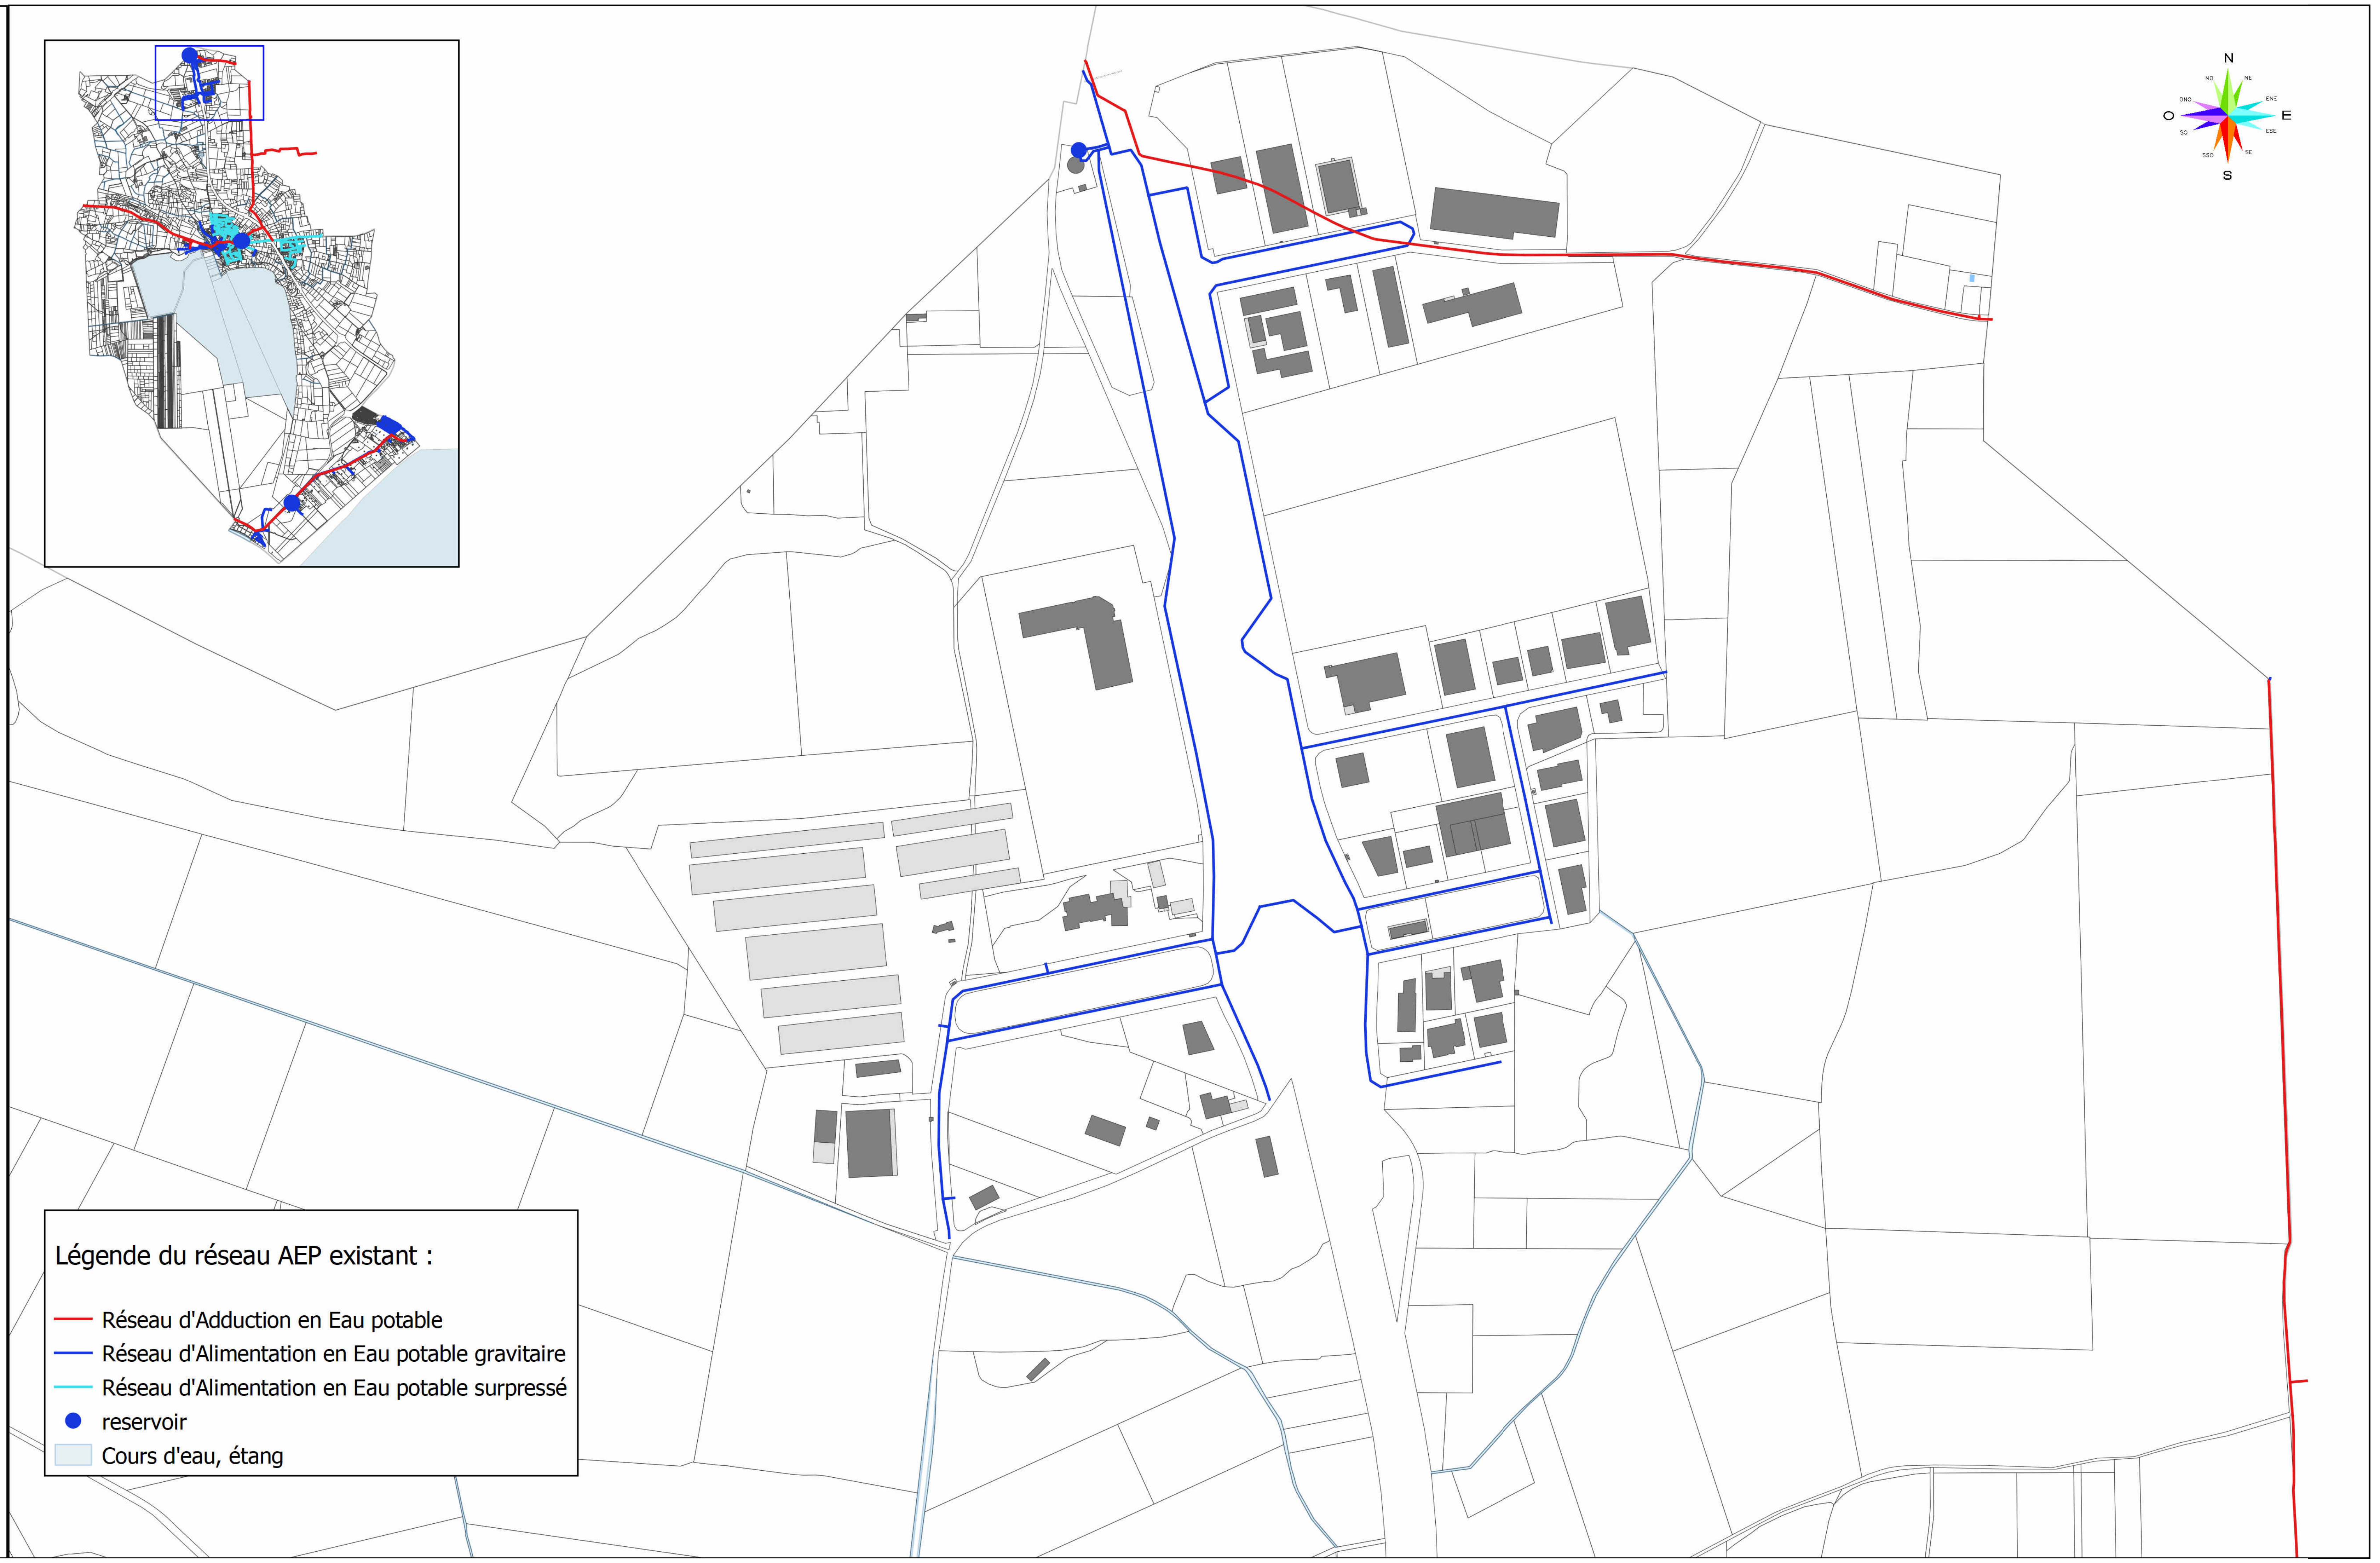

Légende du réseau AEP existant :

- Réseau d'Adduction en Eau potable
- Réseau d'Alimentation en Eau potable gravitaire
- Réseau d'Alimentation en Eau potable surpressé
- ● reservoir
- Cours d'eau, étang

VENDRES

DEPARTEMENT DE L'HERAULT
COMMUNE DE VENDRES

9.1.c

PLAN LOCAL D'URBANISME SOUMIS A EVALUATION ENVIRONNEMENTALE

ANNEXES SANITAIRES

ALIMENTATION EN EAU POTABLE :
PLAN DES INSTALLATIONS EXISTANTES
LE LITTORAL

Maître d'ouvrage :
COMMUNE DE VENDRES

Vendres le :

Signature :

Echelle : 1/5 000

Févr. 2020	DATE POUR APPROBATION DU PLU LE 06 MARS 2020	CB	AF/JA	a
Date(s)	Nature des modifications	Dessiné	Vérifié	Ind

BZ-06363

H:\Affaires\Vendres\BZ-06363 PLU\6-AVP

Cabinet d'Etudes RENE GAXIEU
1 bis, place des Alliés
CS 50 676
34 537 BEZIERS CEDEX
Tél : 04-67-09-26-10
Fax : 04-67-09-26-19
Email : bet.lr@gaxieu.fr

Légende du réseau AEP existant :

- 🟥 Réseau d'Adduction en Eau potable
- 🟦 Réseau d'Alimentation en Eau potable gravitaire
- — Réseau d'Alimentation en Eau potable surpressé
- ● reservoir
- ▭ Cours d'eau, étang

DEPARTEMENT DE L'HERAULT
COMMUNE DE VENDRES

9.1.d

PLAN LOCAL D'URBANISME SOUMIS A EVALUATION ENVIRONNEMENTALE

ANNEXES SANITAIRES

ALIMENTATION EN EAU POTABLE : PLAN DES INSTALLATIONS FUTURES LE VILLAGE - ZAE GRANDES VIGNES

Maître d'ouvrage :
COMMUNE DE VENDRES

Vendres le :

Signature :

Echelle : 1/5 000

Date(s)	Nature des modifications	Dessiné	Vérifié	Ind
Févr. 2020	DATE POUR APPROBATION DU PLU LE 06 MARS 2020	CB	AF/JA	a

OPQIBI L'INGÉNIERIE QUALIFIÉE CERTIFICAT N° 83 10 0621
CINOV

BZ-06363
H:\Affaires\Vendres\BZ-06363 PLU\6-AVP

GAXIEU INGENIERIE
Cabinet d'Etudes RENE GAXIEU
1 bis, place des Alliés
CS 50 676
34 537 BEZIERS CEDEX
Tél : 04-67-09-26-10
Fax : 04-67-09-26-19
Email : bet.lr@gaxieu.fr

2AUc
1AUbr
2AUb
1AUc
2AUa
2 possibilités de raccordement au réseau AEP
2AUc
2AUb
Renforcement projeté de la canalisation
1AUbr
1AUc
1AUc
N
E
S
O

Légende du réseau AEP existant et futur :

- Réseau d'Adduction en Eau potable existant
- Réseau d'Alimentation en Eau potable gravitaire existant
- Réseau d'Alimentation en Eau potable surpressé existant
- ● réservoir existant
- Maillage projeté
- Raccordement projeté sur réseau gravitaire
- Raccordement de secours projeté sur réseau gravitaire
- Raccordement projeté sur réseau surpressé
- 🟧 Zones futures d'extension
- Cours d'eau, étang