


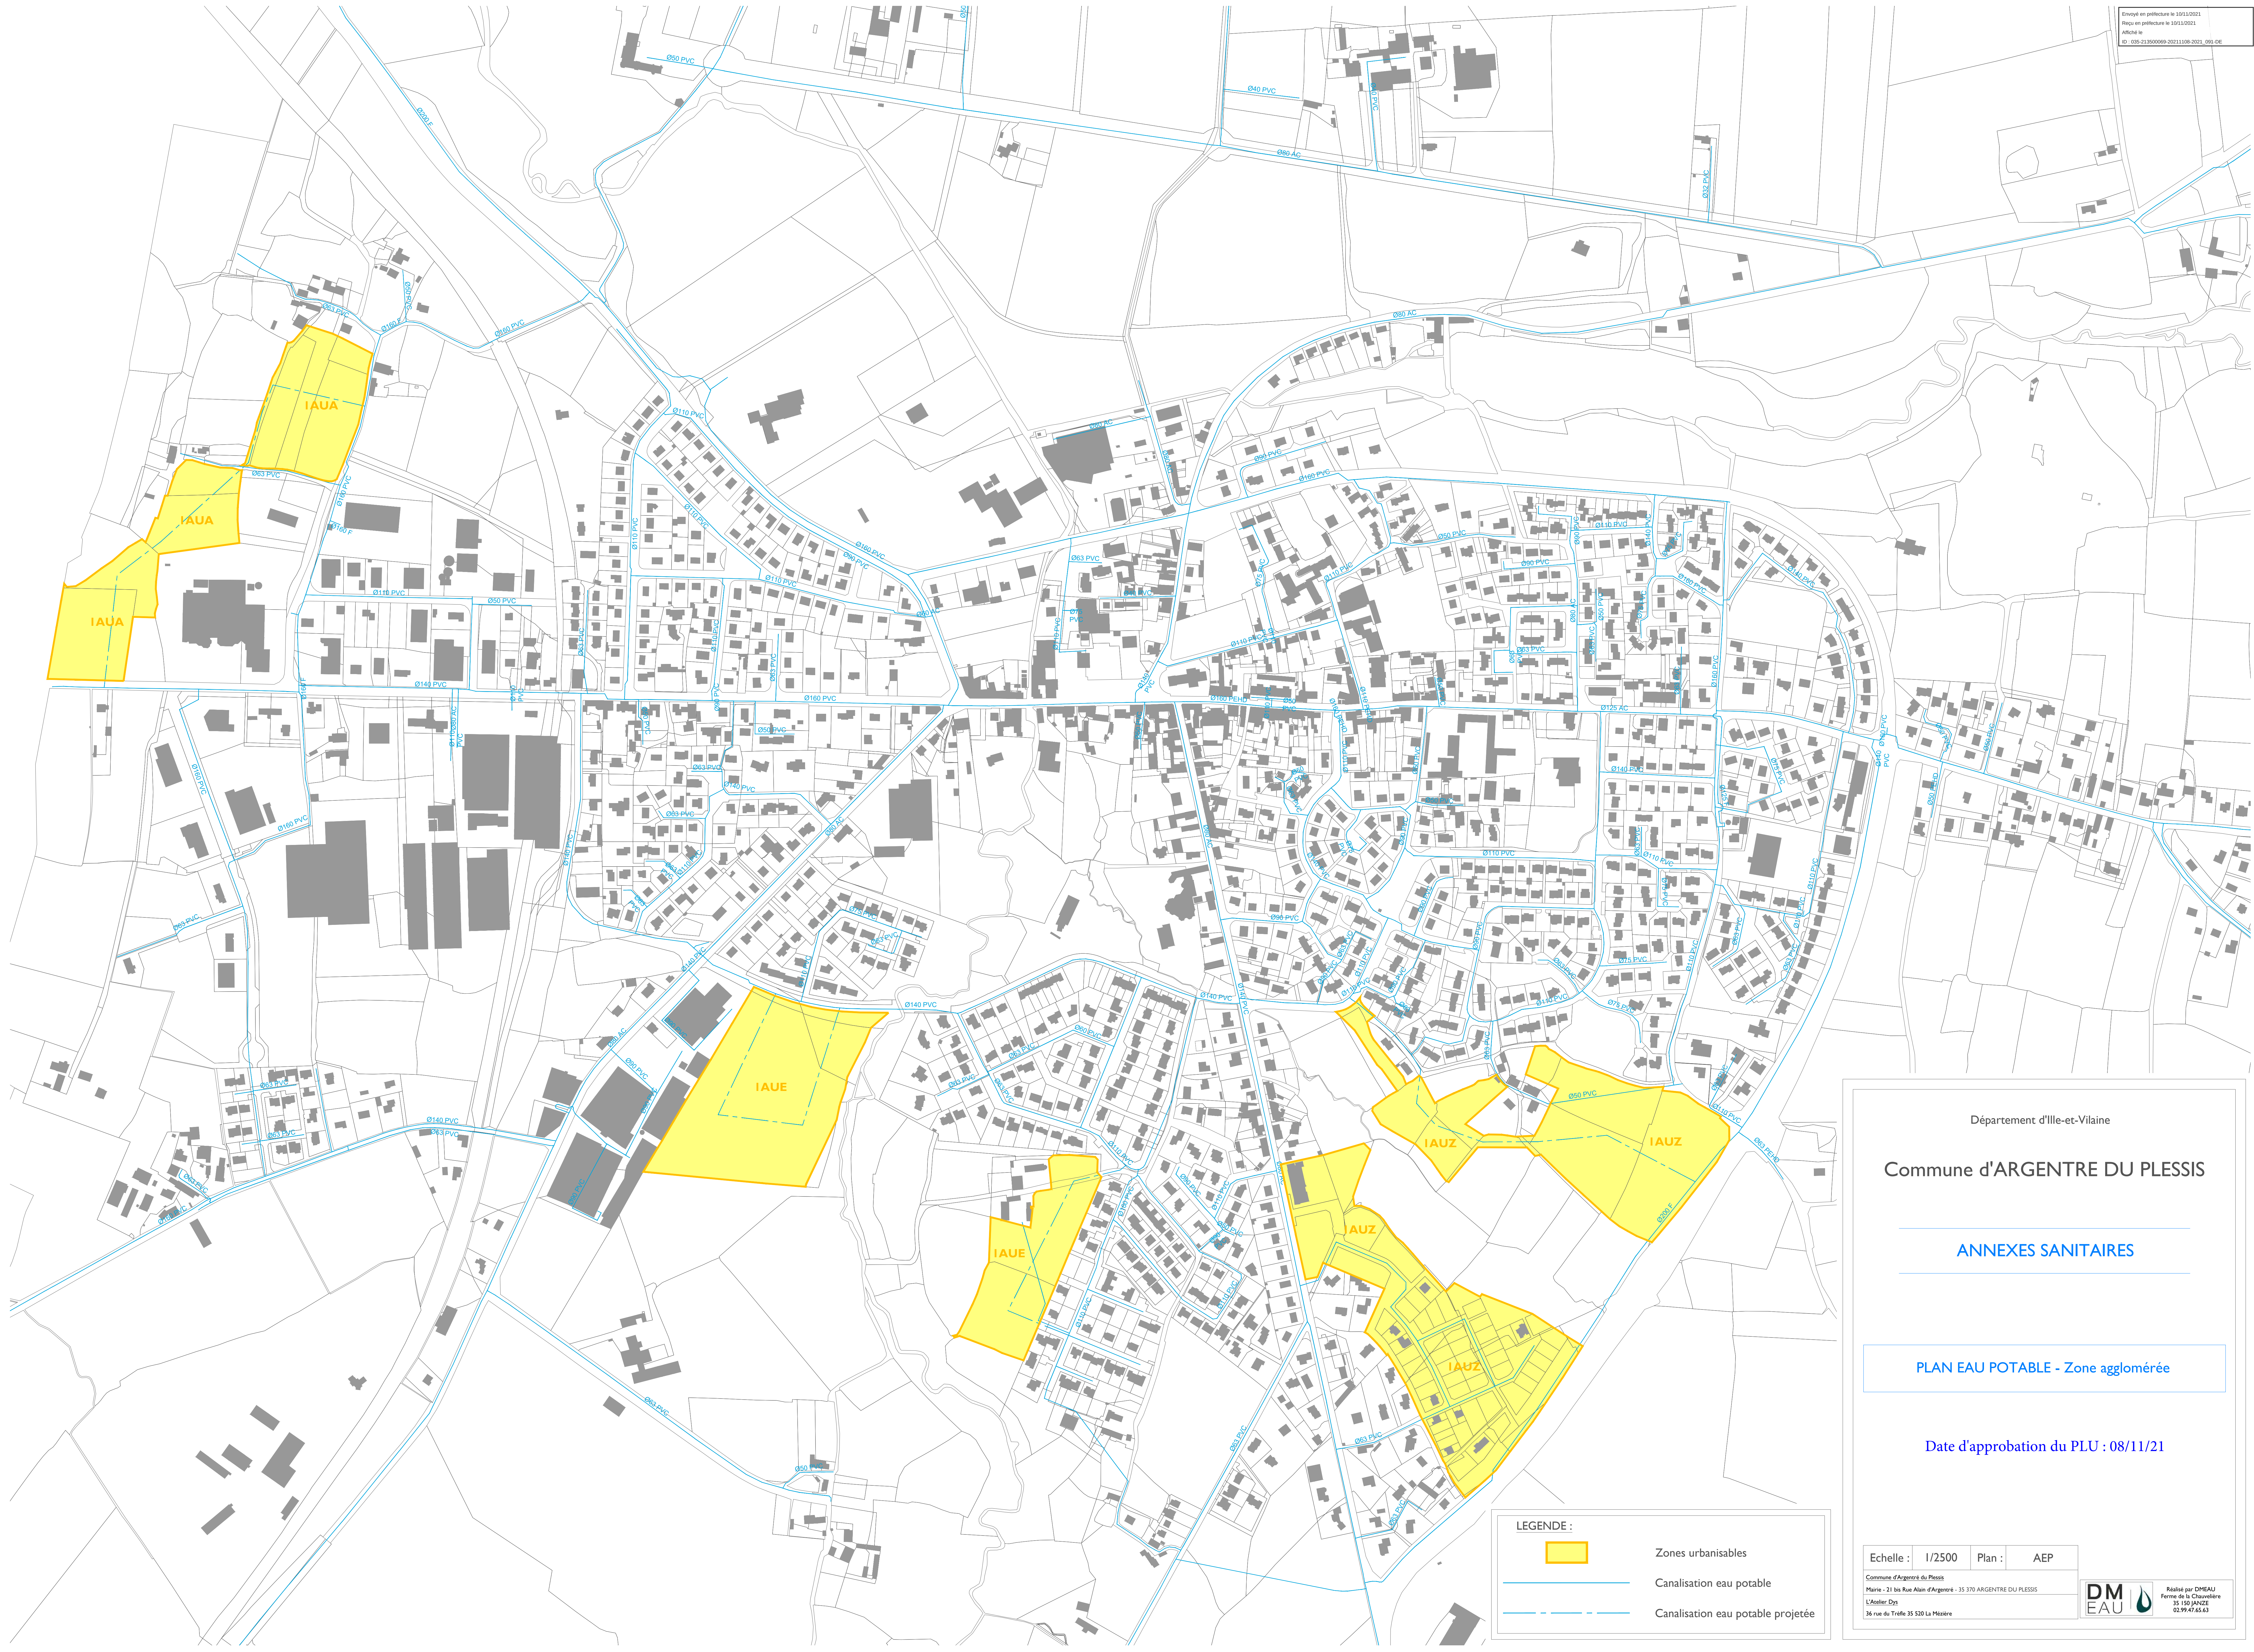

Département d'Ille-et-Vilaine

Commune d'ARGENTRE DU PLESSIS

ANNEXES SANITAIRES

PLAN EAU POTABLE - Zone agglomérée

Date d'approbation du PLU : 08/11/21

LEGENDE :



Zones urbanisables



Canalisation eau potable



Canalisation eau potable projetée

Echelle : 1/2500 Plan : AEP

Commune d'Argentré du Plessis
Mairie - 21 bis Rue Alain d'Argentré - 35 370 ARGENTRE DU PLESSIS
L'Atelier Dps
36 rue du Trille 35 520 La Meignerie

DM
EAU



Réalisé par DMEAU
Ferme de la Chauvinière
35 130 JANZE
02 99 47 63 63