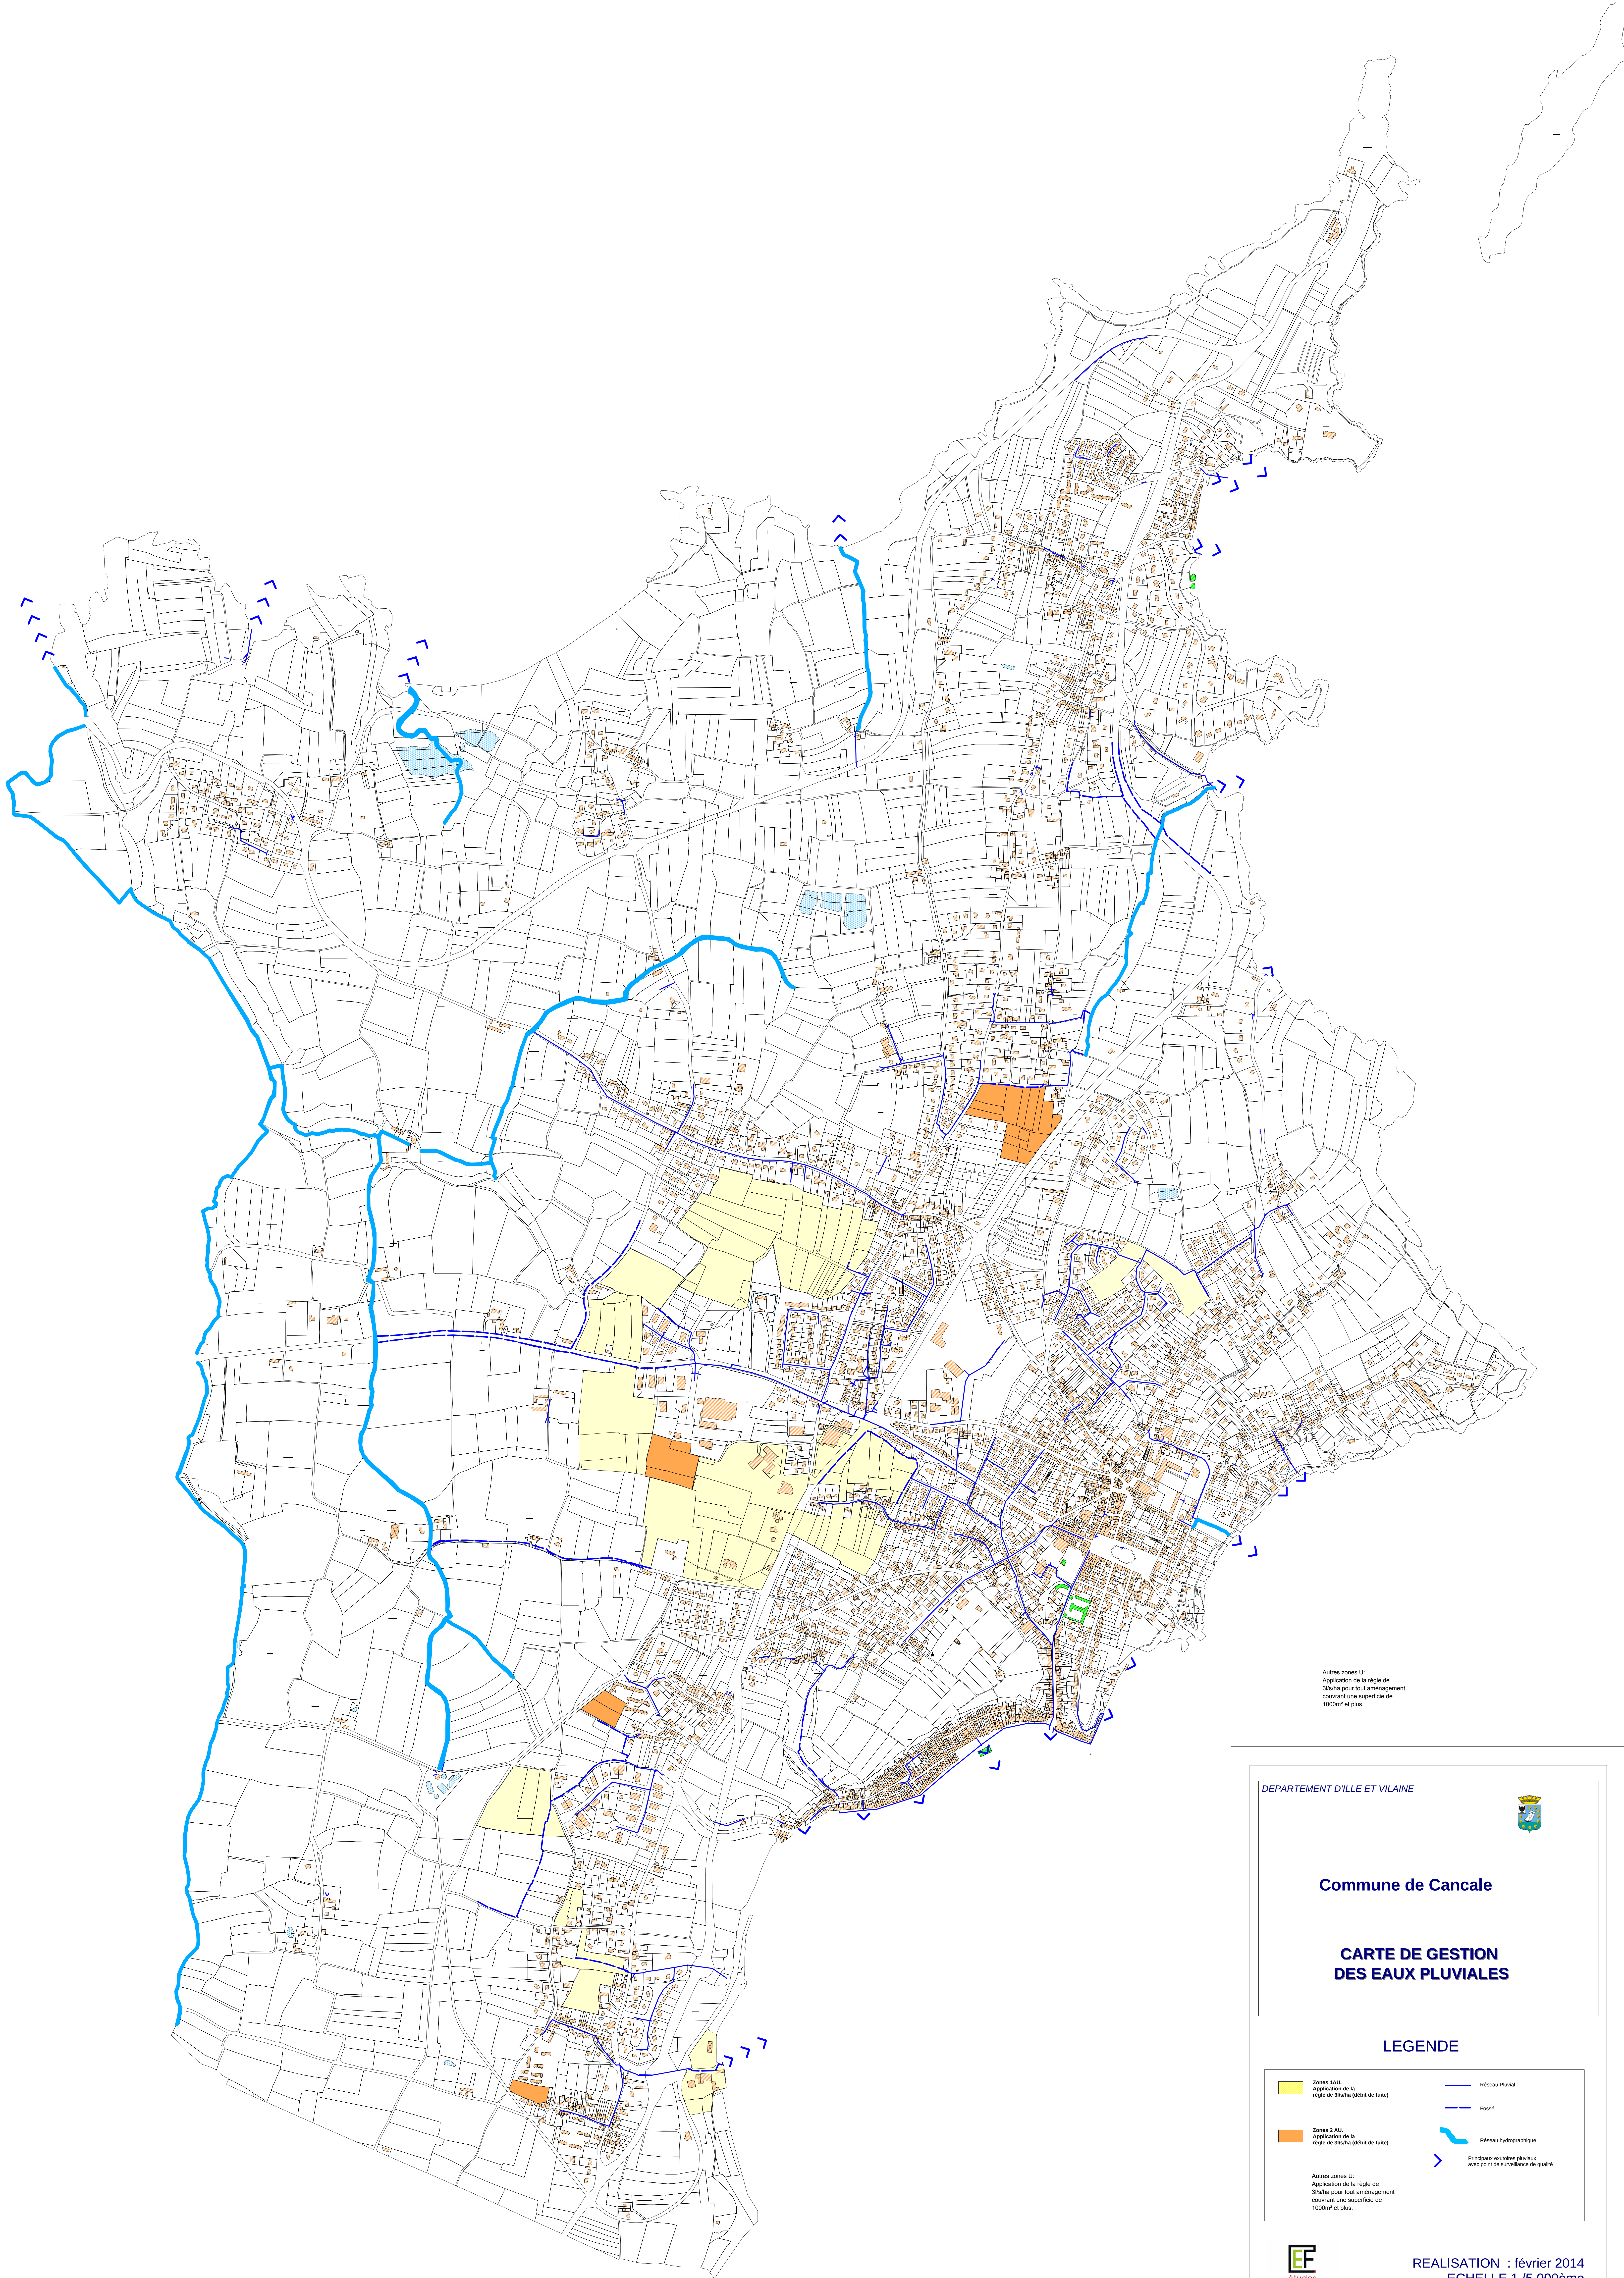




Autres zones U:
Application de la règle de
30/30 pour tout aménagement
couvrant une superficie de
1000m² et plus.

 
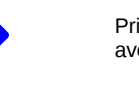
DEPARTEMENT D'ILLE ET VILAINE



Commune de Cancale

CARTE DE GESTION DES EAUX PLUVIALES

LEGENDE

 Zones 1AU Application de la règle de 30/30 (débit de fuite)	 Réseau Pluvial
 Zones 2 AU Application de la règle de 30/30 (débit de fuite)	 Fosse
 Autres zones U: Application de la règle de 30/30 pour tout aménagement couvrant une superficie de 1000m ² et plus.	 Réseau hydrographique
	 Principaux ouverts pluviaux avec point de surveillance de qualité



REALISATION : février 2014
ECHELLE 1 /5 000ème