


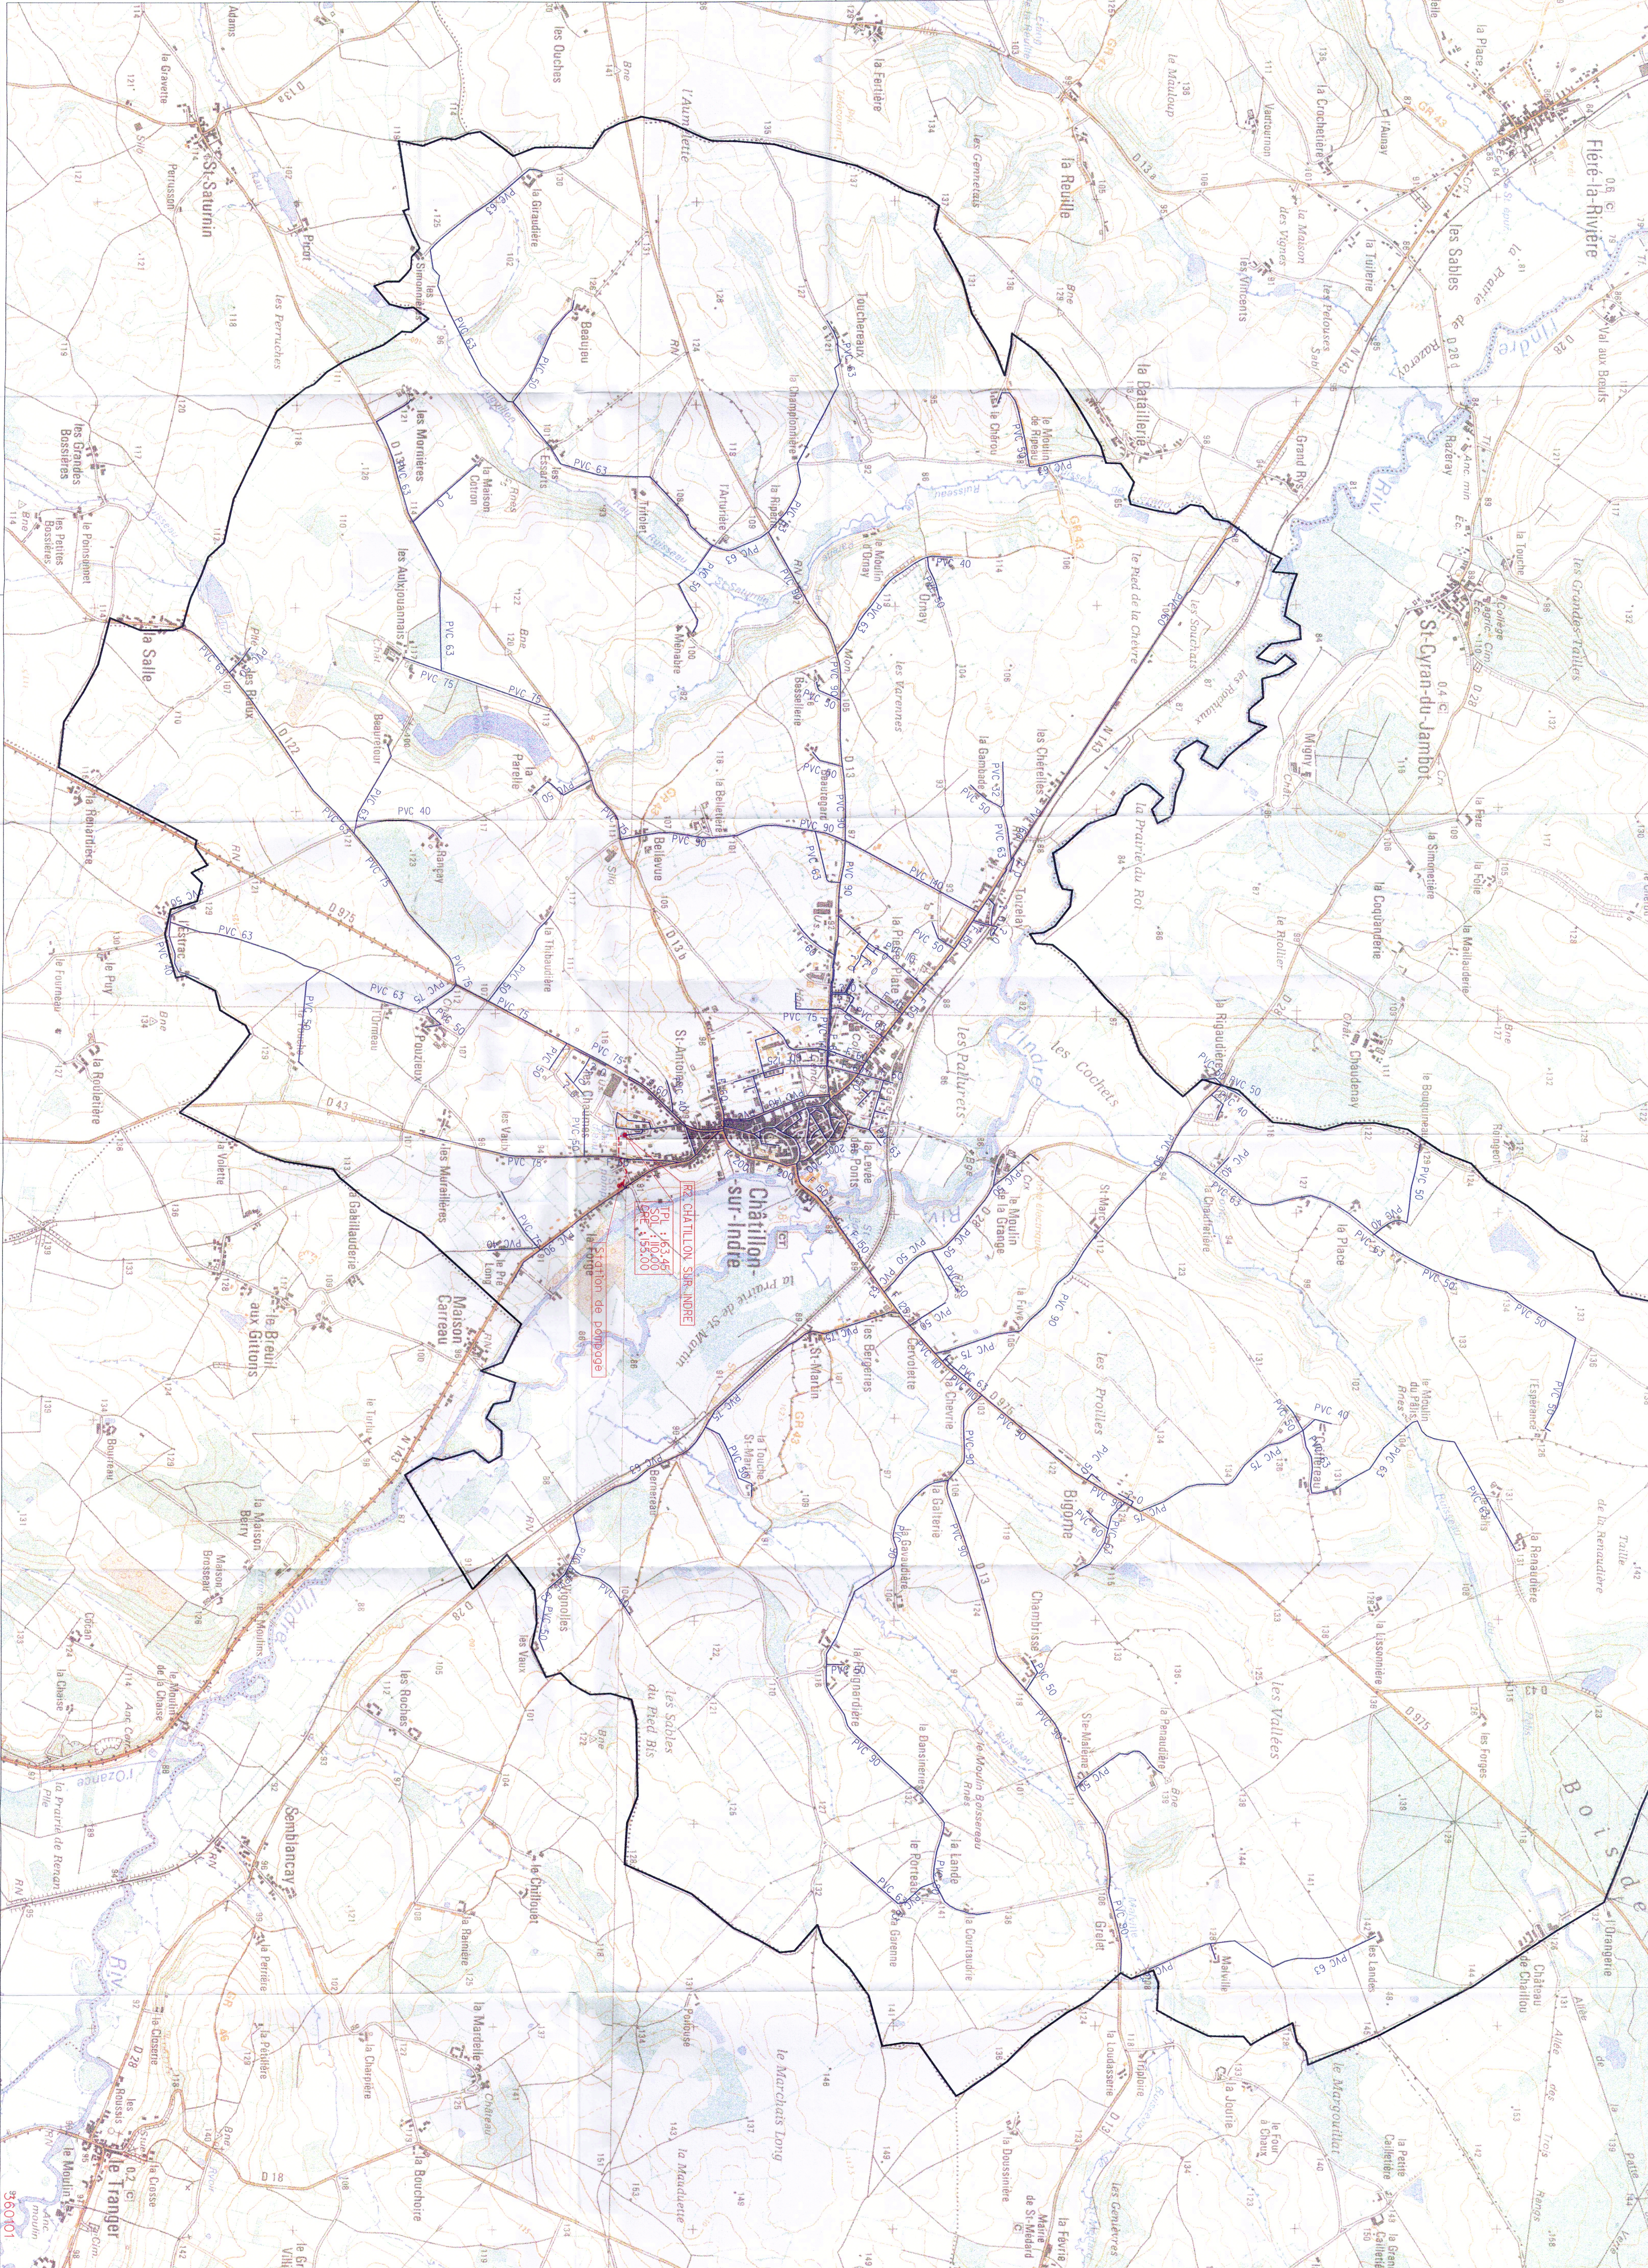

00	20/07/2004	F. DILLIEN	Mise à jour du Réseau d'Eau Potable	20/07/2004	CD/VD/ND/UD
Ind	Date	Établi par	Visé	Date	Verifié par
Cahier : V/D 000 Plan Nbre : 36001					
Département de l'Indre					
SYNDICAT DE CHATILLON SUR-INDRE					
COMMUNE DE CHATILLON SUR-INDRE					
EAU POTABLE					
Plan de Formet : 60					

Centre : LAMON - BERRY
Le Centre S.P. 10
8100 S.E.
POSITION GÉOMÉTRIQUE
DE NOUVEAU

