





A photograph of a hilltop village with a castle, identified as the village of the Countess. The village is built on a hill, with a large castle or fortress at the top. The houses are clustered together, and the surrounding area is green. The sky is clear and blue.

 **Cabinet Jean-Charles DAYOT**
Géomètre-Expert D.P.L.G.
19 rue du Sapin Vert 36500 BUZANCAIS
Courriel : cabinet@dayot-geometre-expert.fr
Site : www.dayot-geometre-expert.fr

Dossier n° 2006-241

PLU approuvé par DCM du 26 mars 2012

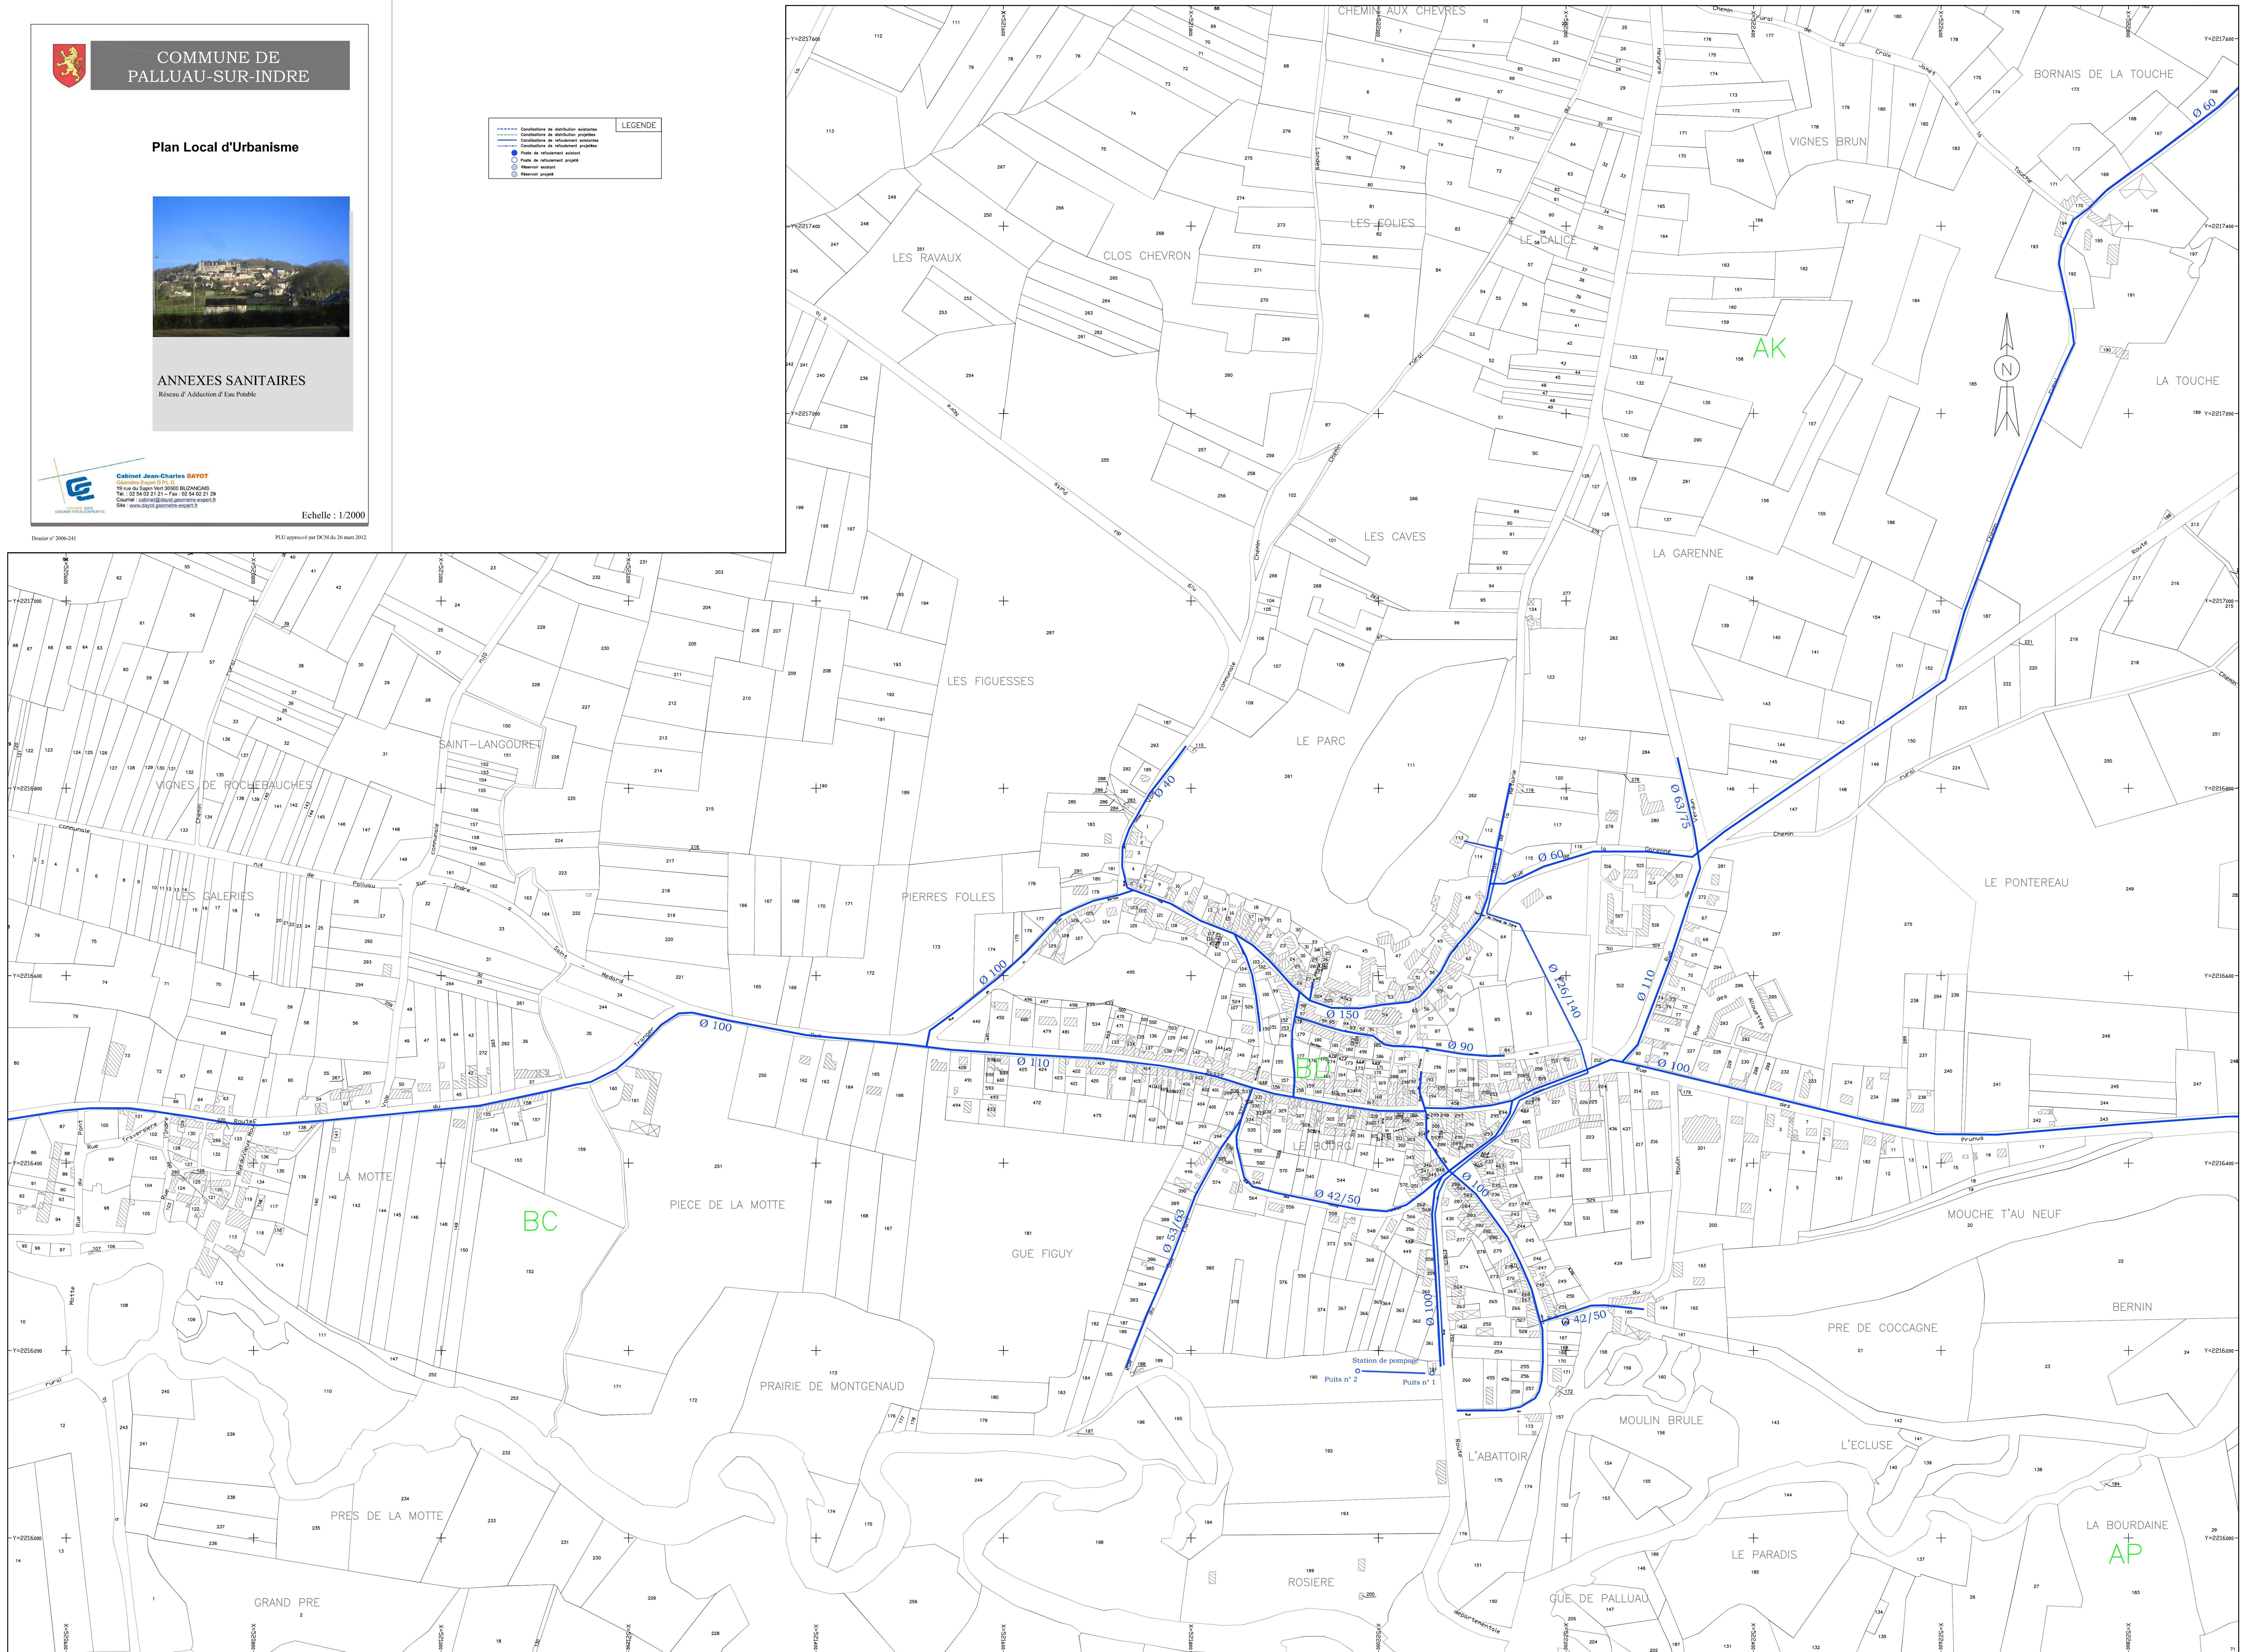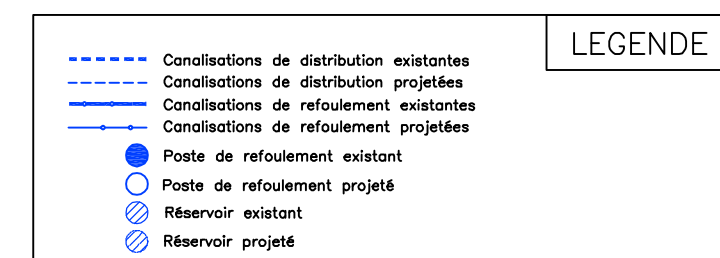





A photograph of a hilltop village, likely in the Netherlands, featuring a prominent stone castle or fortress at the peak, surrounded by residential houses. The foreground shows a grassy field and a fence.

 Cabinet Jean-Charles DAYOT
Géomètre-Expert D.P.L.G.
19 rue du Sapin Vert 36500 BUZANCAIS
Tél : 02 54 02 21 21 – Fax : 02 54 02 21 29
Courriel : cabinet.jdayot@dayot-geometre-expert.fr
Site : www.jdayot-geometre-expert.fr

Echelle : 1/2000

PLU approuvé par DCM du 26 mars 2012

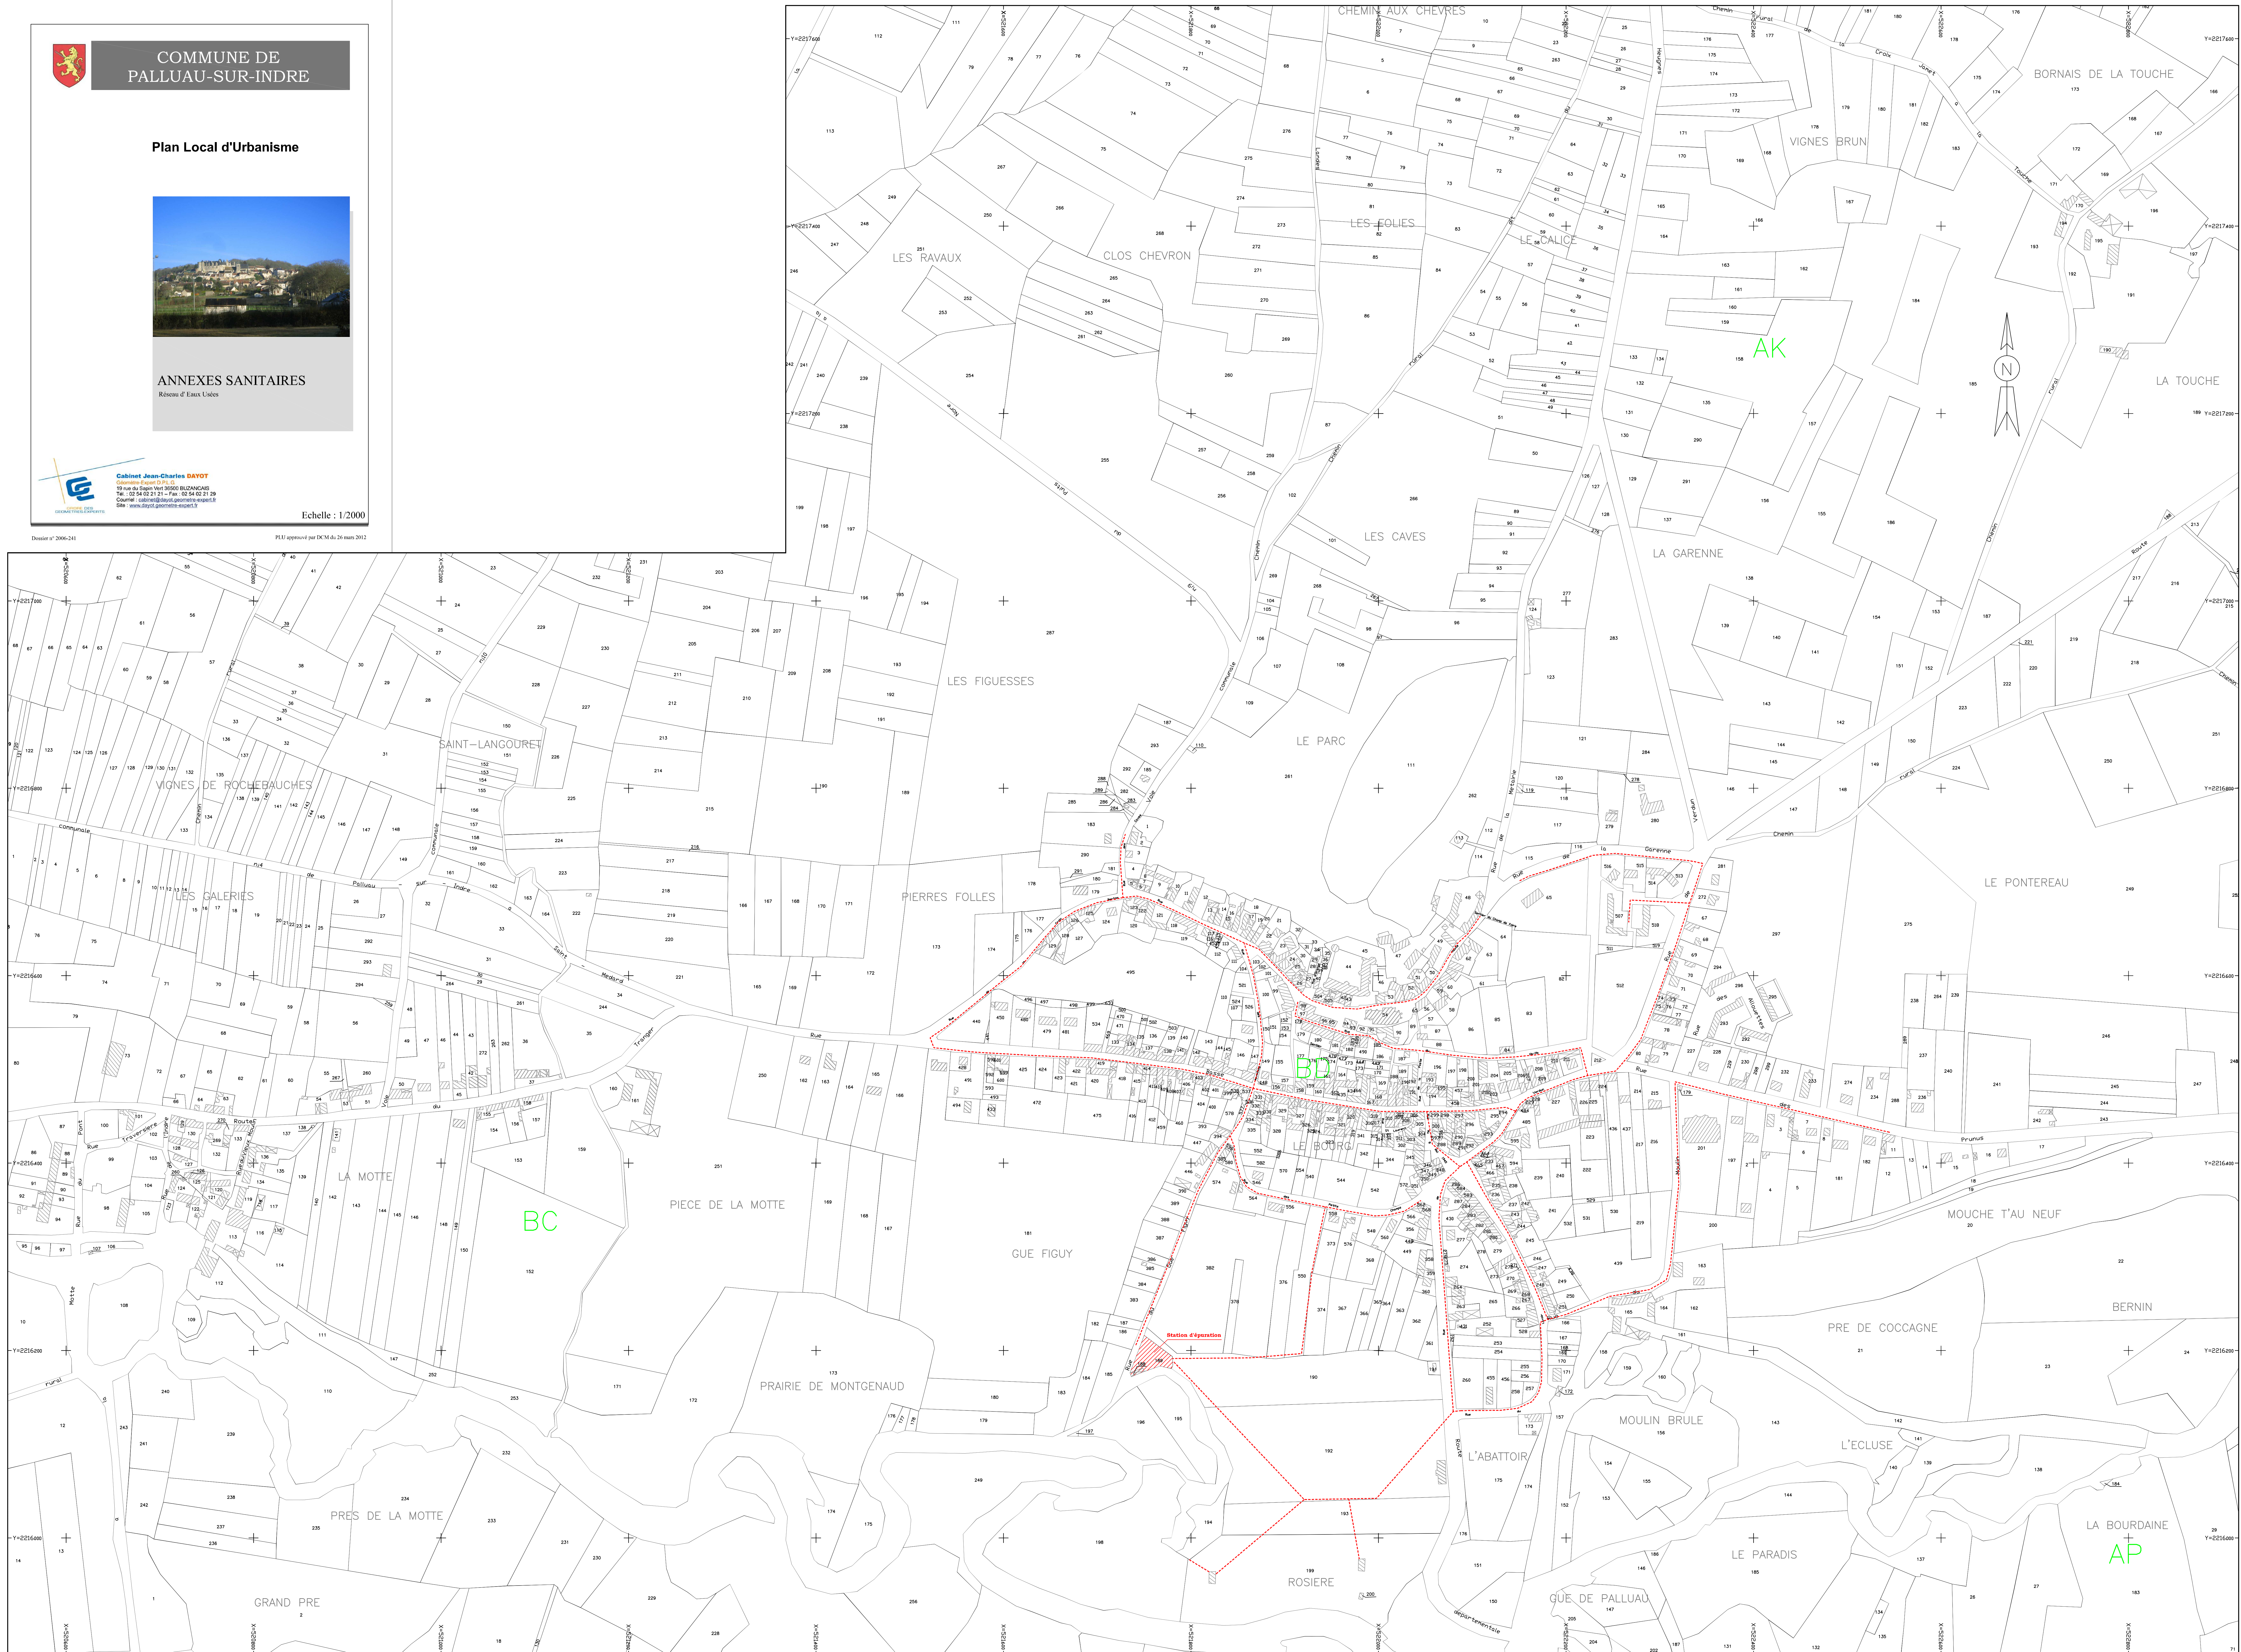

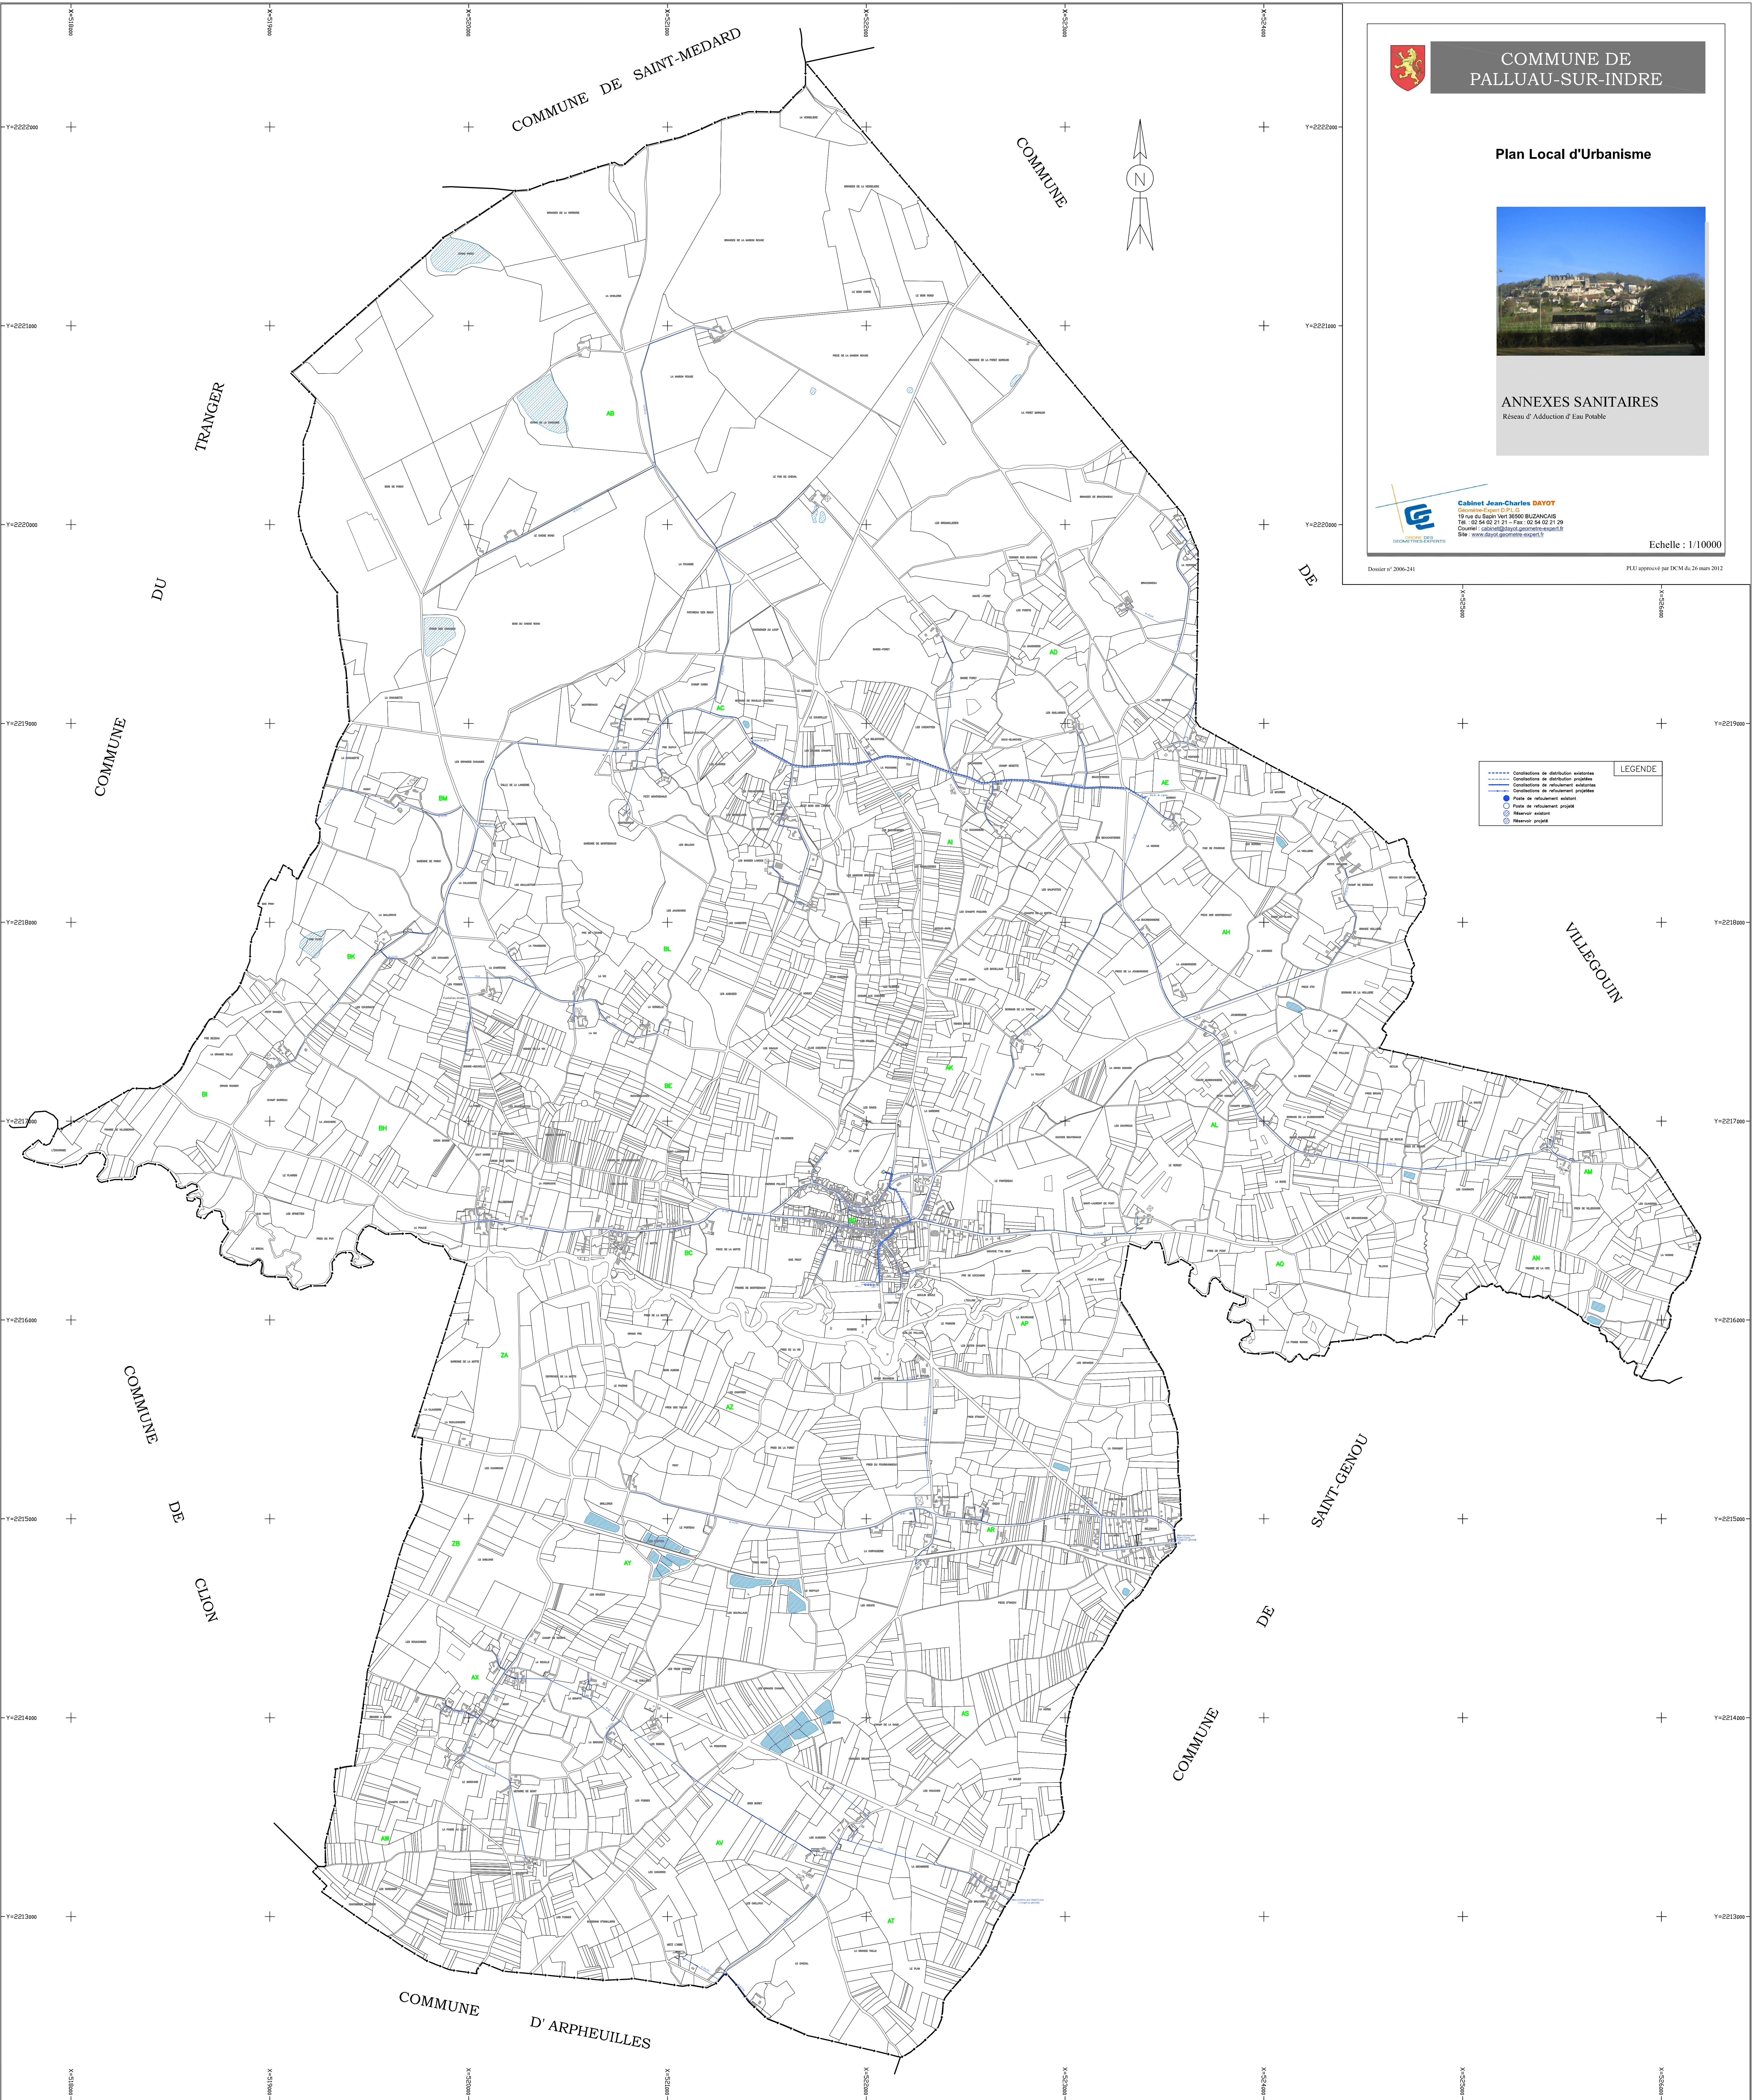



COMMUNE DE
PALLUAUX-SUR-INDRE

Plan Local d'Urbanisme



ANNEXES SANITAIRES
Réseau d'Adduction d'Eau Potable



Cabinet Jean-Charles **DAYOT**

Échelle : 1/10000

Dossier n° 2006-241

PLU approuvé par DCM du 26 mars 2012

- LEGENDE
 - Poste de refoulement existant
 - Poste de refoulement projeté
 - Réservoir existant
 - Réservoir projeté