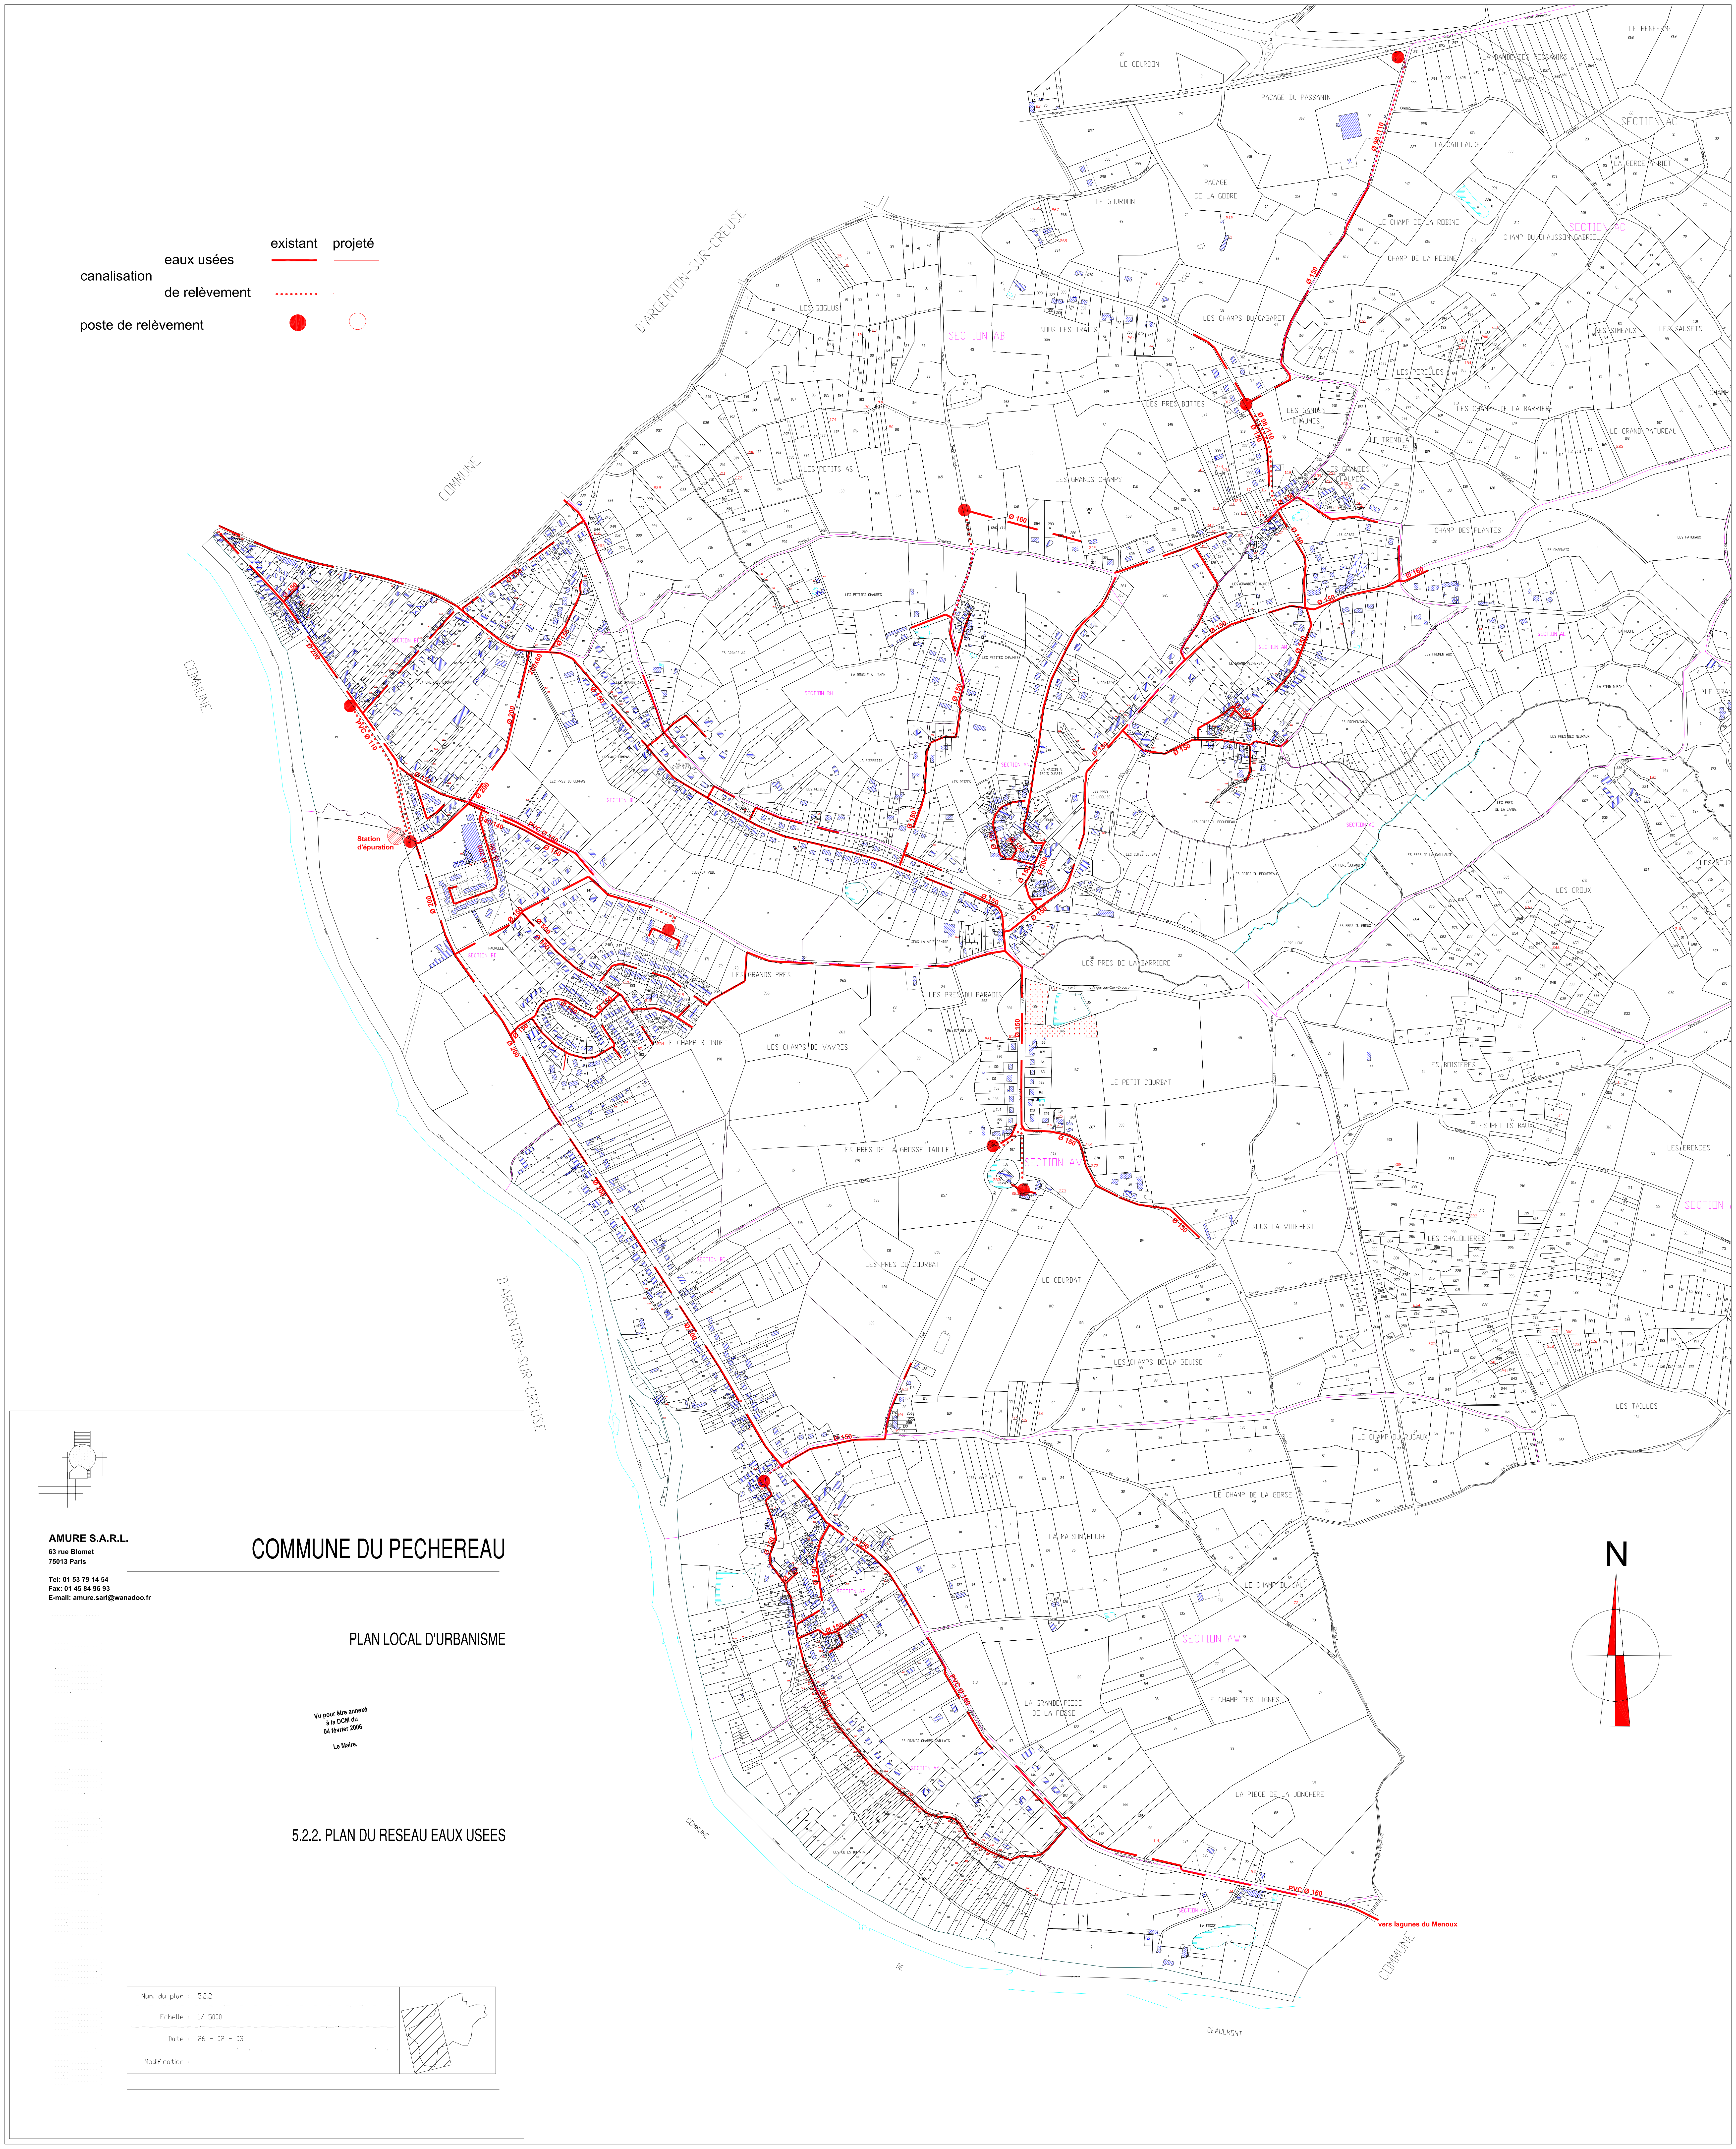
Station d'épuration
vers lagunes du Menoux
PVC Ø 160
Ø 150
Ø 200
D'ARGENTON-SUR-CREUSE
COMMUNE
CEAULMONT
N
SECTION AB
SECTION AC
SECTION AW
LE COURDON
PACAGE DU PASSANNIN
PACAGE DE LA GOIRE
LE CHAMP DE LA ROBINE
CHAMP DE LA ROBINE
CHAMP DU CHAUSSON GABRIEL
LES CHAMPS DU CABARET
SOUS LES TRAITS
LES GOGLUS
LES PETITS AS
LES GRANDS CHAMPS
LES PRES BOTTES
LES GRANDES CHAUMES
LE TREMBLAY
LES PERELLES
LES CHAMPS DE LA BARRIERE
LE GRAND PATUREAU
LES SAUSETS
LA CAILLAUDE
LE RENFERME
CHAMP DES PLANTES
LES PRES DE LA BARRIERE
LES GRANDS PRES
LES PRES DU PARADIS
LES CHAMPS DE VAVRES
LE CHAMP BLONDET
LE PETIT COURBAT
LES PRES DE LA GROSSE TAILLE
LES PRES DU COURBAT
LE COURBAT
SOUS LA VOIE-EST
LES GROUX
LES BOISSIERES
LES PETITS BAUX
LES CHALOUERES
LES ERONDES
LES CHAMPS DE LA BOUISE
LES TAILLES
LE CHAMP DU RUCAUX
LE CHAMP DE LA GORSE
LA MAISON ROUGE
LE CHAMP DU DAU
LA GRANDE PIECE DE LA FOSSE
LE CHAMP DES LIGNES
LA PIECE DE LA JONCHERE

		existant	projeté
canalisation	eaux usées	▬	─
	de relèvement	⋯	⋯
poste de relèvement		●	○

AMURE S.A.R.L.
63 rue Blomet
75013 Paris

Tel: 01 53 79 14 54
Fax: 01 45 84 96 93
E-mail: amure.sarl@wanadoo.fr

COMMUNE DU PECHEREAU

PLAN LOCAL D'URBANISME

Vu pour être annexé
à la DCM du
04 février 2006

Le Maire,

5.2.2. PLAN DU RESEAU EAUX USEES

Num. du plan : 5.2.2
Echelle : 1/ 5000
Date : 26 - 02 - 03
Modification :


LE COUDRON
PACAGE DU PASSANON
LA CAILLAUDE
PACAGE DE LA GODRE
LE GOURDON
LE CHAMP DE LA ROBINE
CHAMP DE LA ROBINE
D'ARGENTON-SUR-CREUSE
LES GOGLUS
SECTION AB
SOUS LES TRAITS
LES CHAMPS DU CABARET
LES PERELLES
LES PRES BOTTES
LES GANDES CHAUMES
LES CHAMPS DE LA B
LE TREMBLAY
LES PETITS AS
LES GRANDS CHAMPS
LES GRANDES CHAUMES
CHAMP DES PLANTES
COMMUNE
fossé
Ø 400
Ø 300
Ø 160
140/140
120/60
Ø 90/110
LES PRES DE LA BARRIERE
LES GRANDS PRES
LES PRES DU PARADIS
LE CHAMP BLONDET
LES CHAMPS DE VAVRES
LE PETIT COURBAT
LES BOISIERES
LES PETITS BAU
LES PRES DE LA GROSSE TAILLE
SECTION AV
SOUS LA VOIE-EST
LES CHALOIERES
LES PRES DU COURBAT
LE COURBAT
LES CHAMPS DE LA BOUISE
LE CHAMP DU RUCAUX
LE CHAMP DE LA GORSE
LA MAISON ROUGE
LE CHAMP DU SAU
SECTION AW
LA GRANDE PIECE DE LA FOSSE
LE CHAMP DES LIGNES
LA PIECE DE LA JONCHERE
CEAULMONT
DE

AMURE S.A.R.L.
63 rue Blomet
75013 Paris

Tel: 01 53 79 14 54
Fax: 01 45 84 96 93
E-mail: amure.sarl@wanadoo.fr

COMMUNE DU PECHEREAU

PLAN LOCAL D'URBANISME

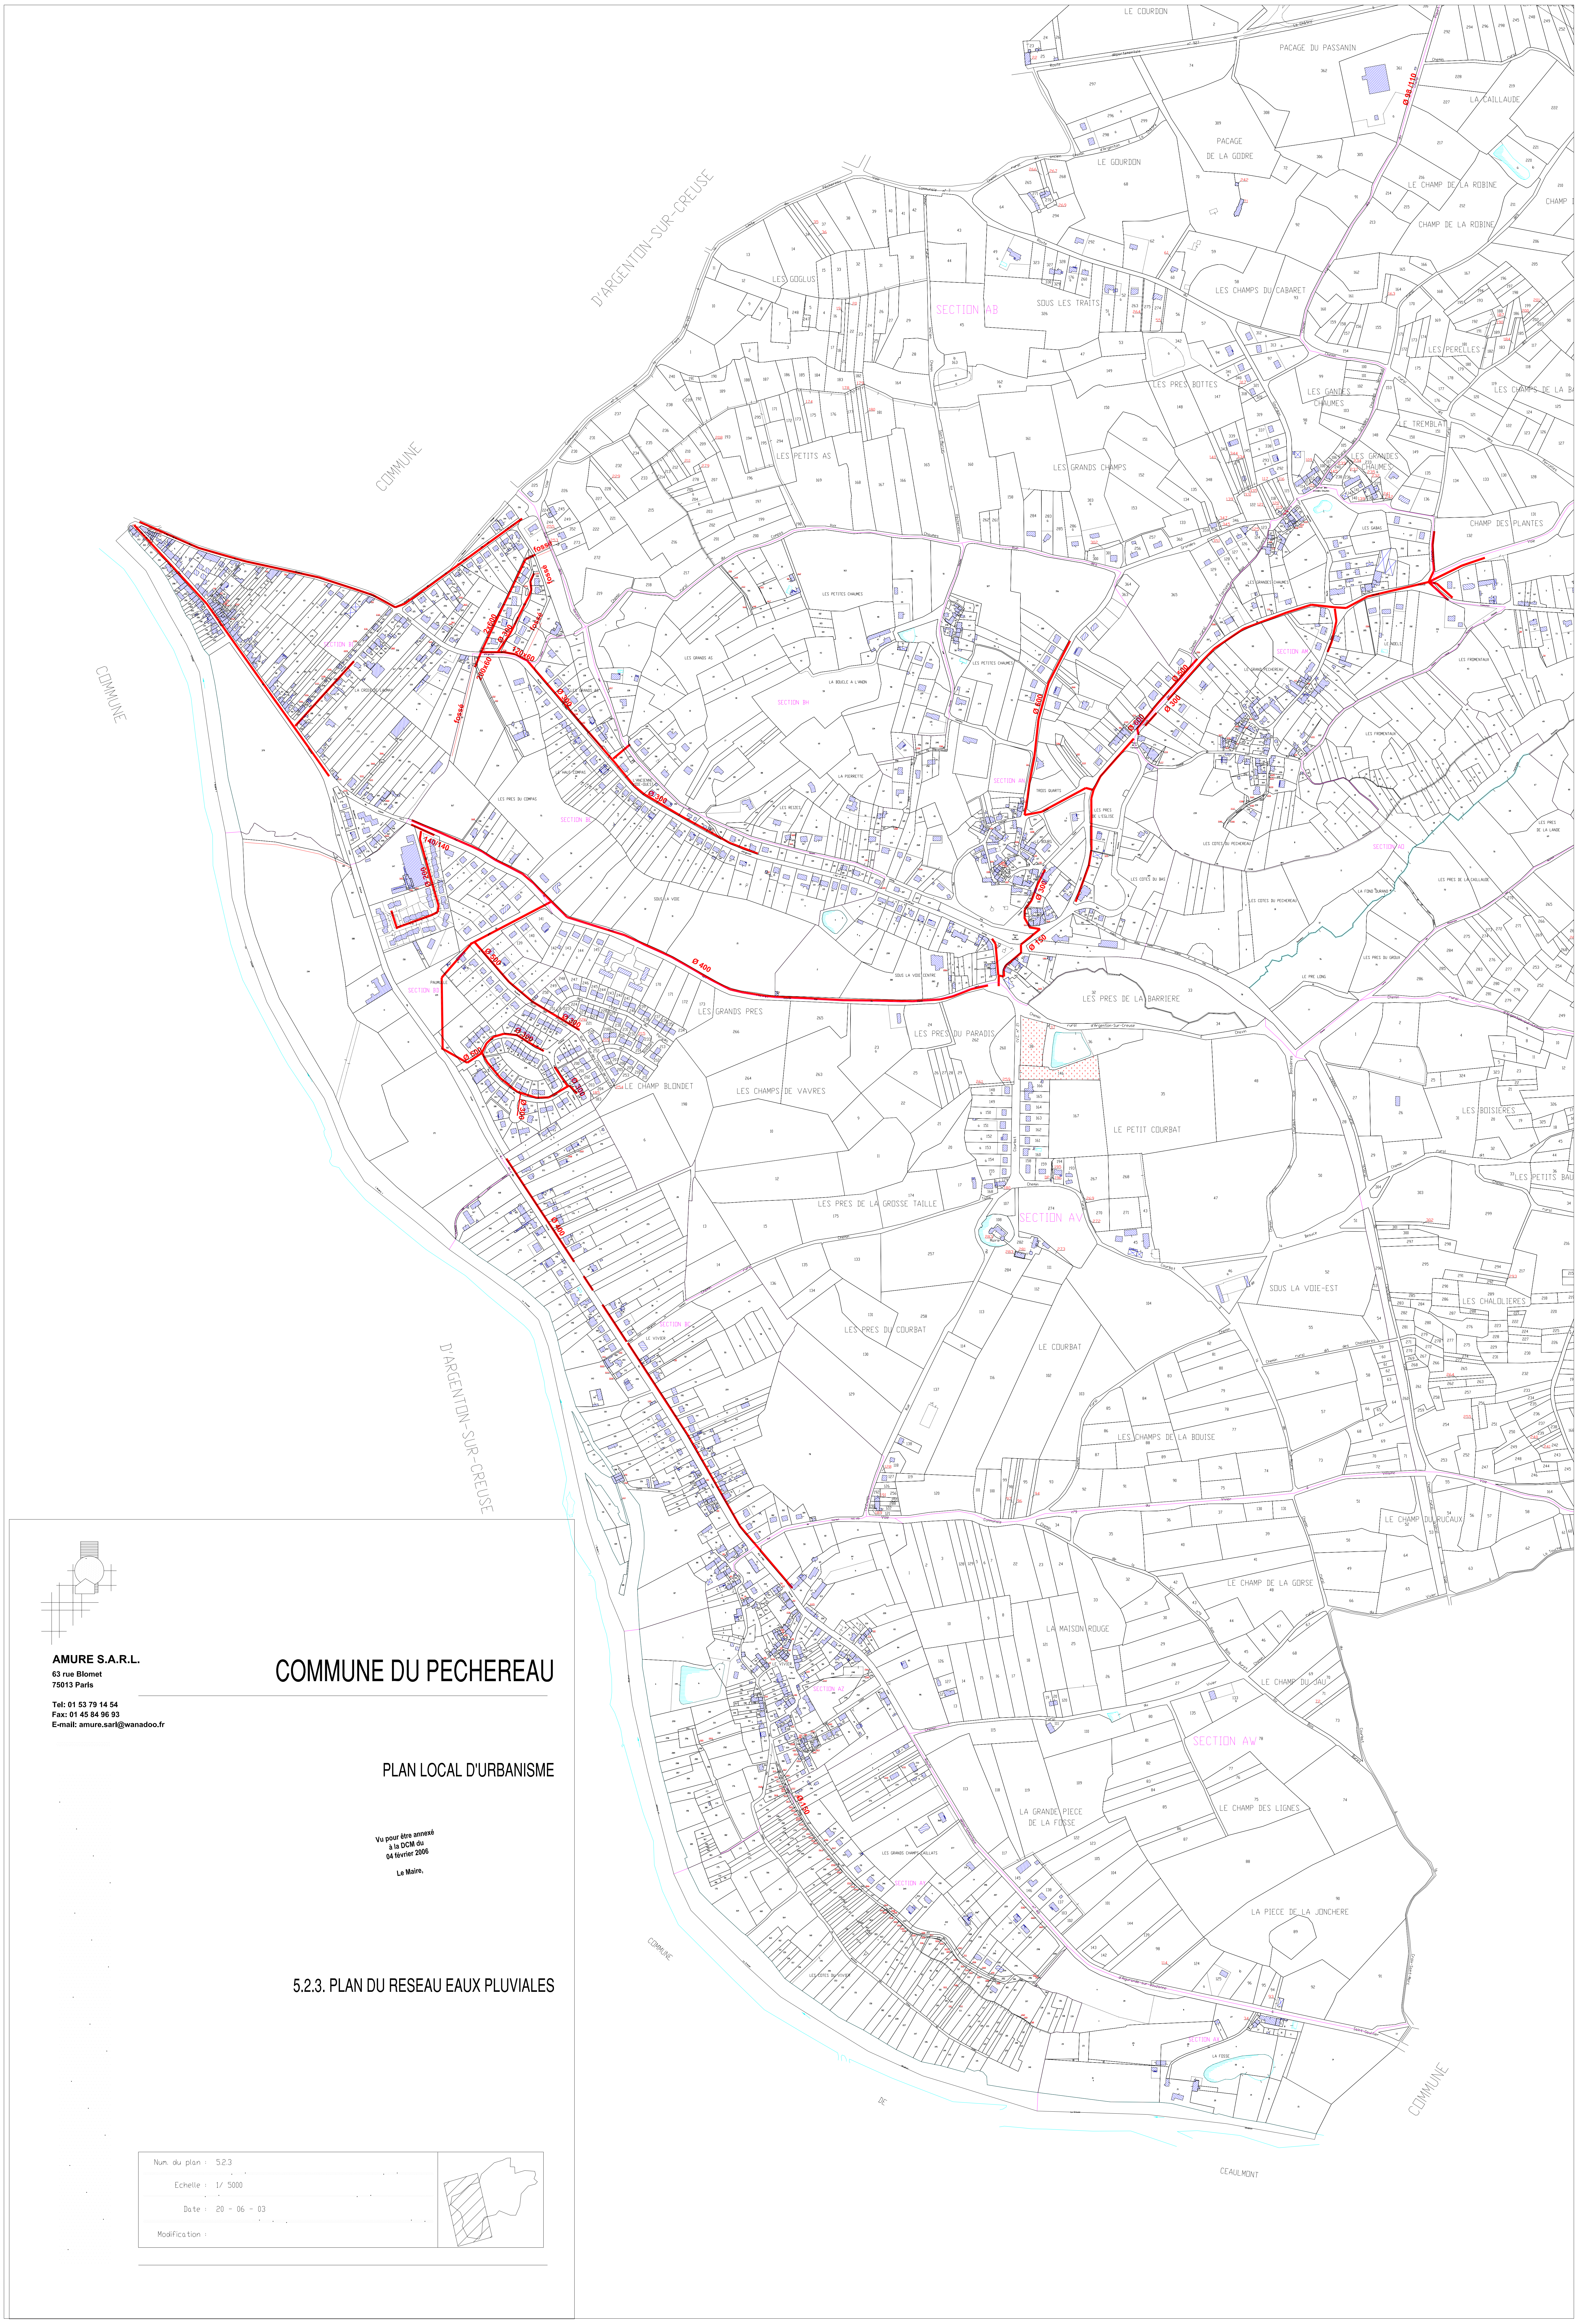Vu pour être annexé
à la DCM du
04 février 2006

Le Maire,

5.2.3. PLAN DU RESEAU EAUX PLUVIALES

Num. du plan :	5.2.3
Echelle :	1/ 5000
Date :	20 - 06 - 03
Modification :	

AMURE S.A.R.L.
63 rue Blomet
75013 Paris

Tel: 01 53 79 14 54
Fax: 01 45 84 96 93
E-mail: amure.sarl@wanadoo.fr

COMMUNE DU PECHEREAU

PLAN LOCAL D'URBANISME

Vu pour être annexé
à la DCM du
04 février 2006

Le Maire,

5.2.1. PLAN DU RESEAU EAU

Num. du plan :	5.2.1.
Echelle :	1/ 5000
Date :	26-02-03
Modification :	

COMMUNE
D'ARGENTON-SUR-CREUSE
DE
COMMUNE
ALIMENTATION EAU VENANT D'ARGENTON compteur
ALIMENTATION EAU VENANT D'ARGENTON compteur
Ø 60 F
Ø 80 F
Ø 75 PVC
Ø 110 PVC
Ø 140
Ø 42/50
SECTION ZA
SECTION BI
COMMUNE
D'ARGENTON-SUR-CREUSE
COMMUNE
DE
MOSNAY
LIAISON AVEC MOSNAY
COMMUNE
DE
MOSNAY
VERS MAILLET
DE
CHAVIN
MENOUX
DU
COMMUNE
N