


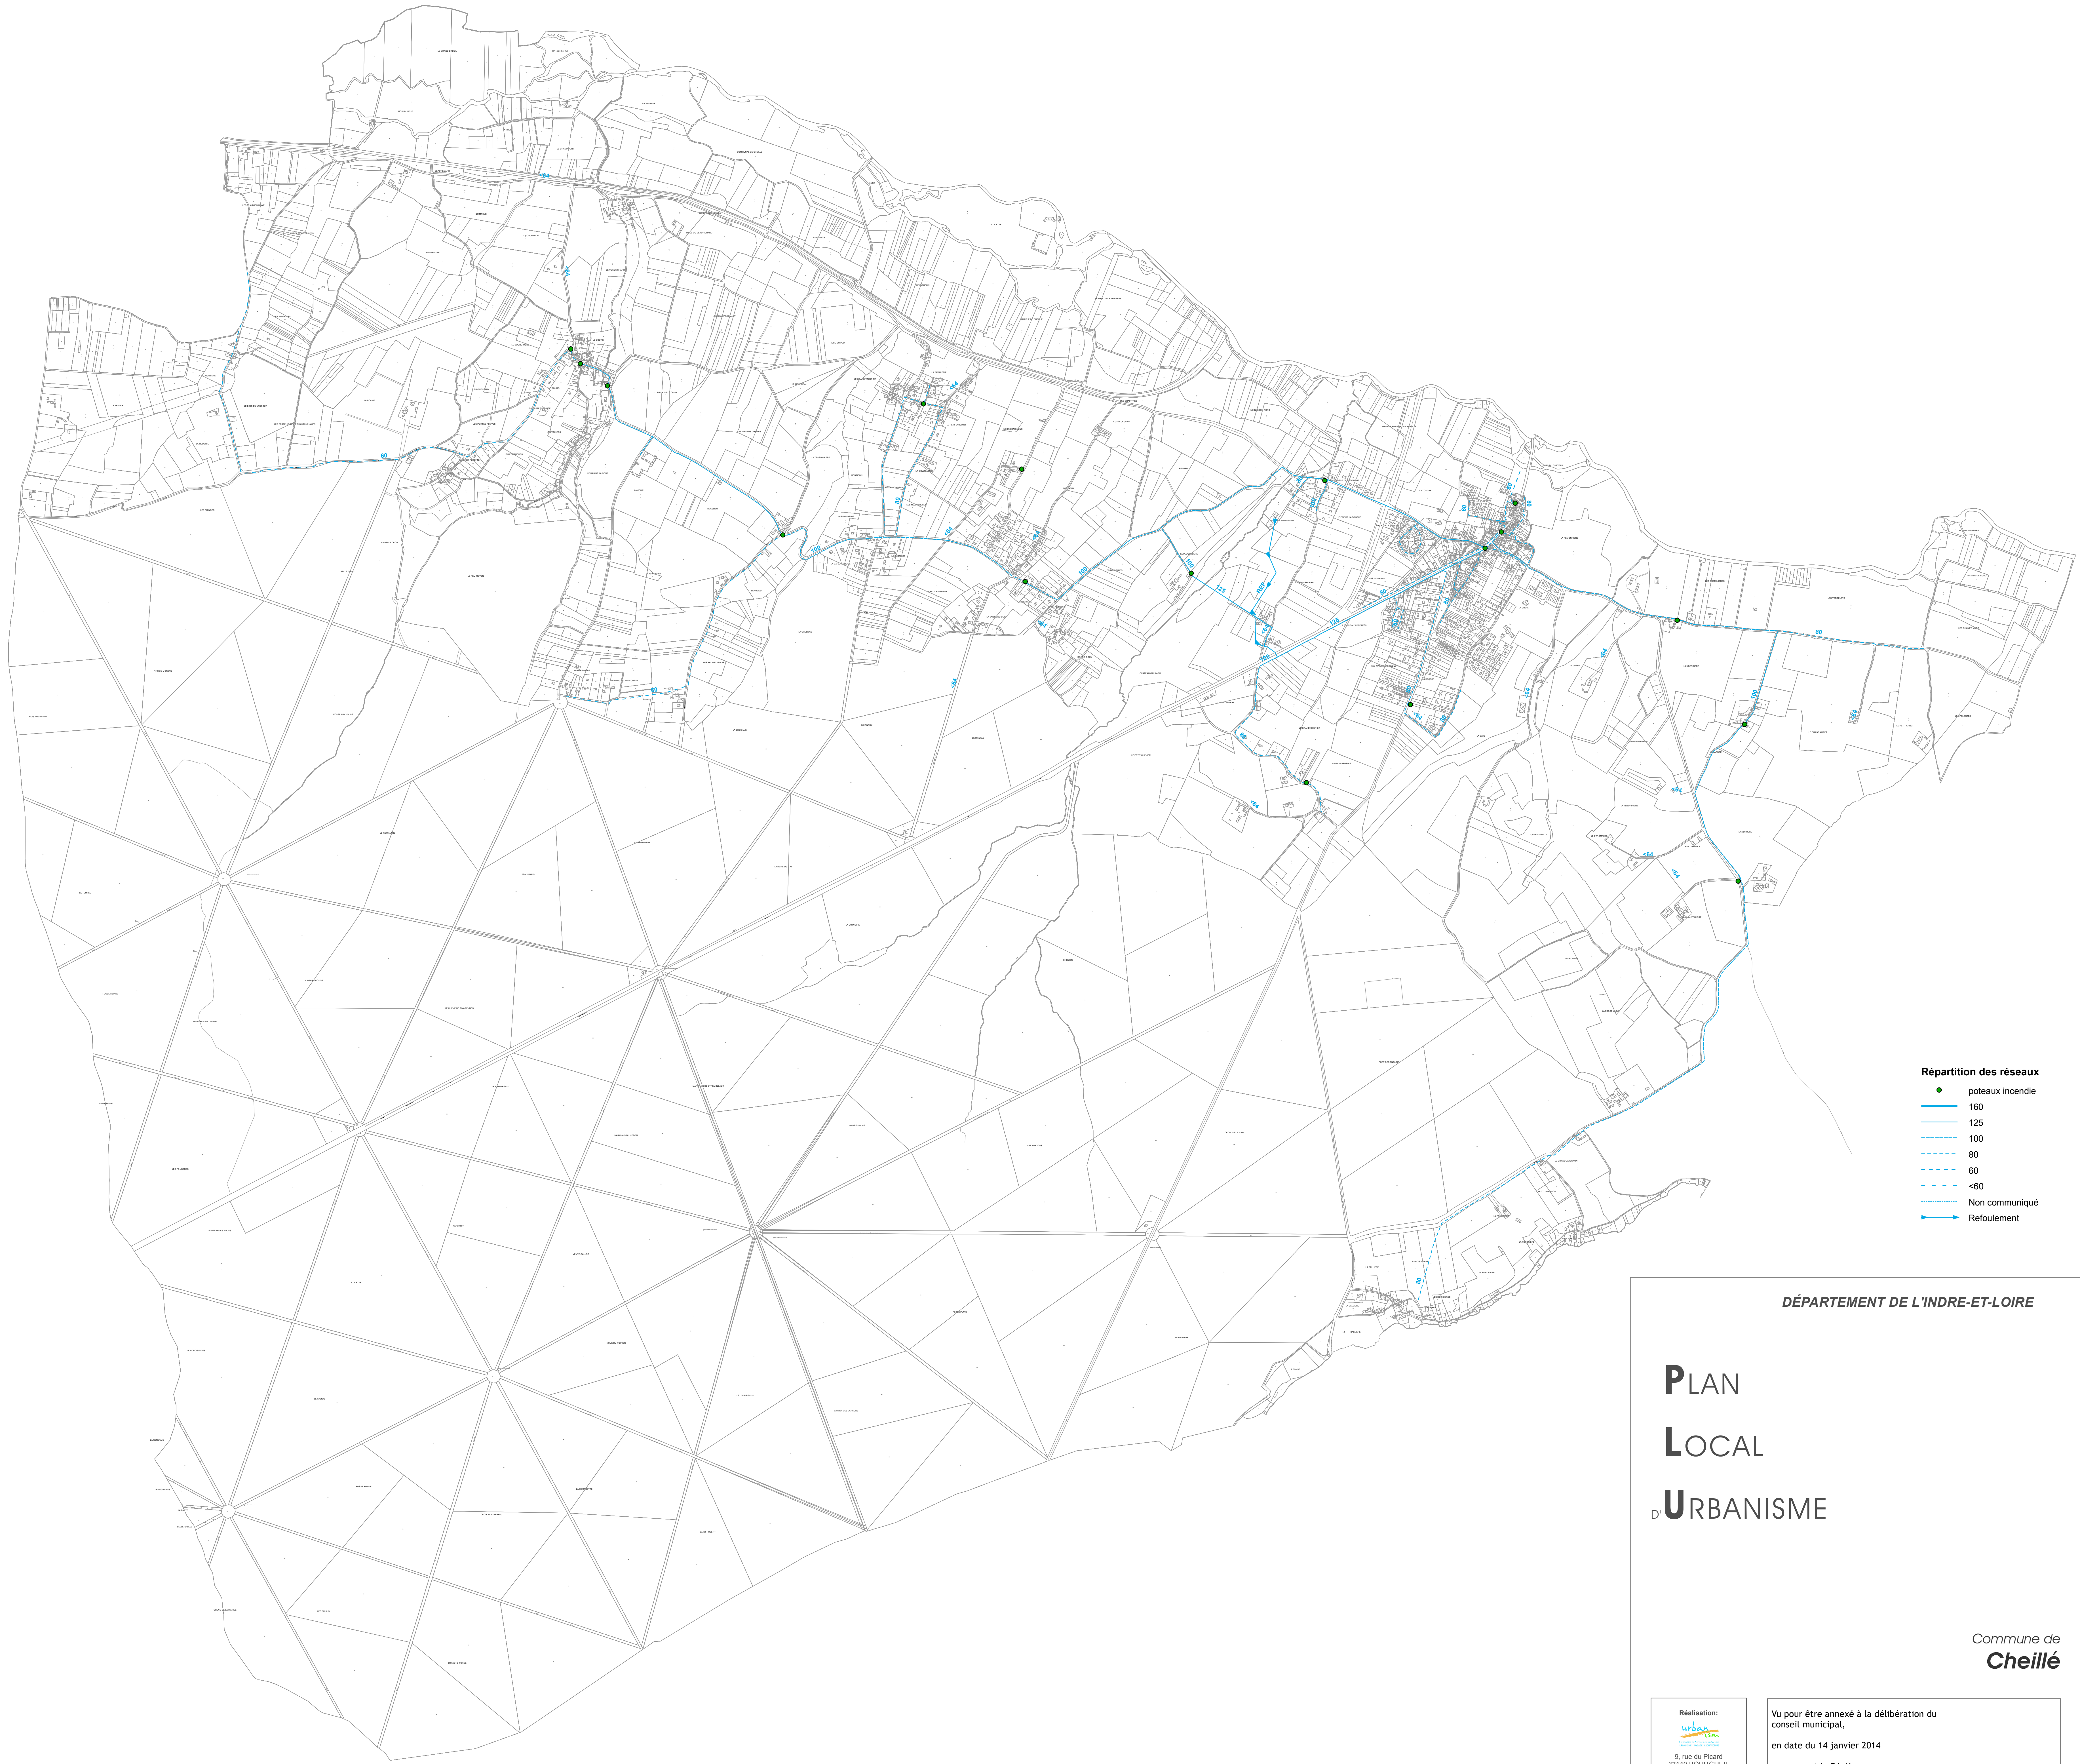

Répartition des réseaux

- poteaux incendie
- 160
- 125
- 100
- - - 80
- - - 60
- - - <60
- ... Non communiqué
- ➔ Refoulement

DÉPARTEMENT DE L'INDRE-ET-LOIRE

PLAN
LOCAL
D'URBANISME

Commune de
Cheillé

Réalisation:

9, rue du Picard
37140 BOURQUEIL
Tel: 02 47 95 57 06
Fax: 02 47 95 57 10
Mét: contact@urban-47.fr

Vu pour être annexé à la délibération du
conseil municipal,
en date du 14 janvier 2014
approuvant le P.L.U.
Le Maire,
Jean-Serge HURTEVENT

Echelle:
1:10 000
1 cm = 100 mètres

Plan du réseau d'alimentation en eau potable

Sources: extrait du plan cadastral informatisé de la DDI (02/2010), plans fournis par la commune

5.2