


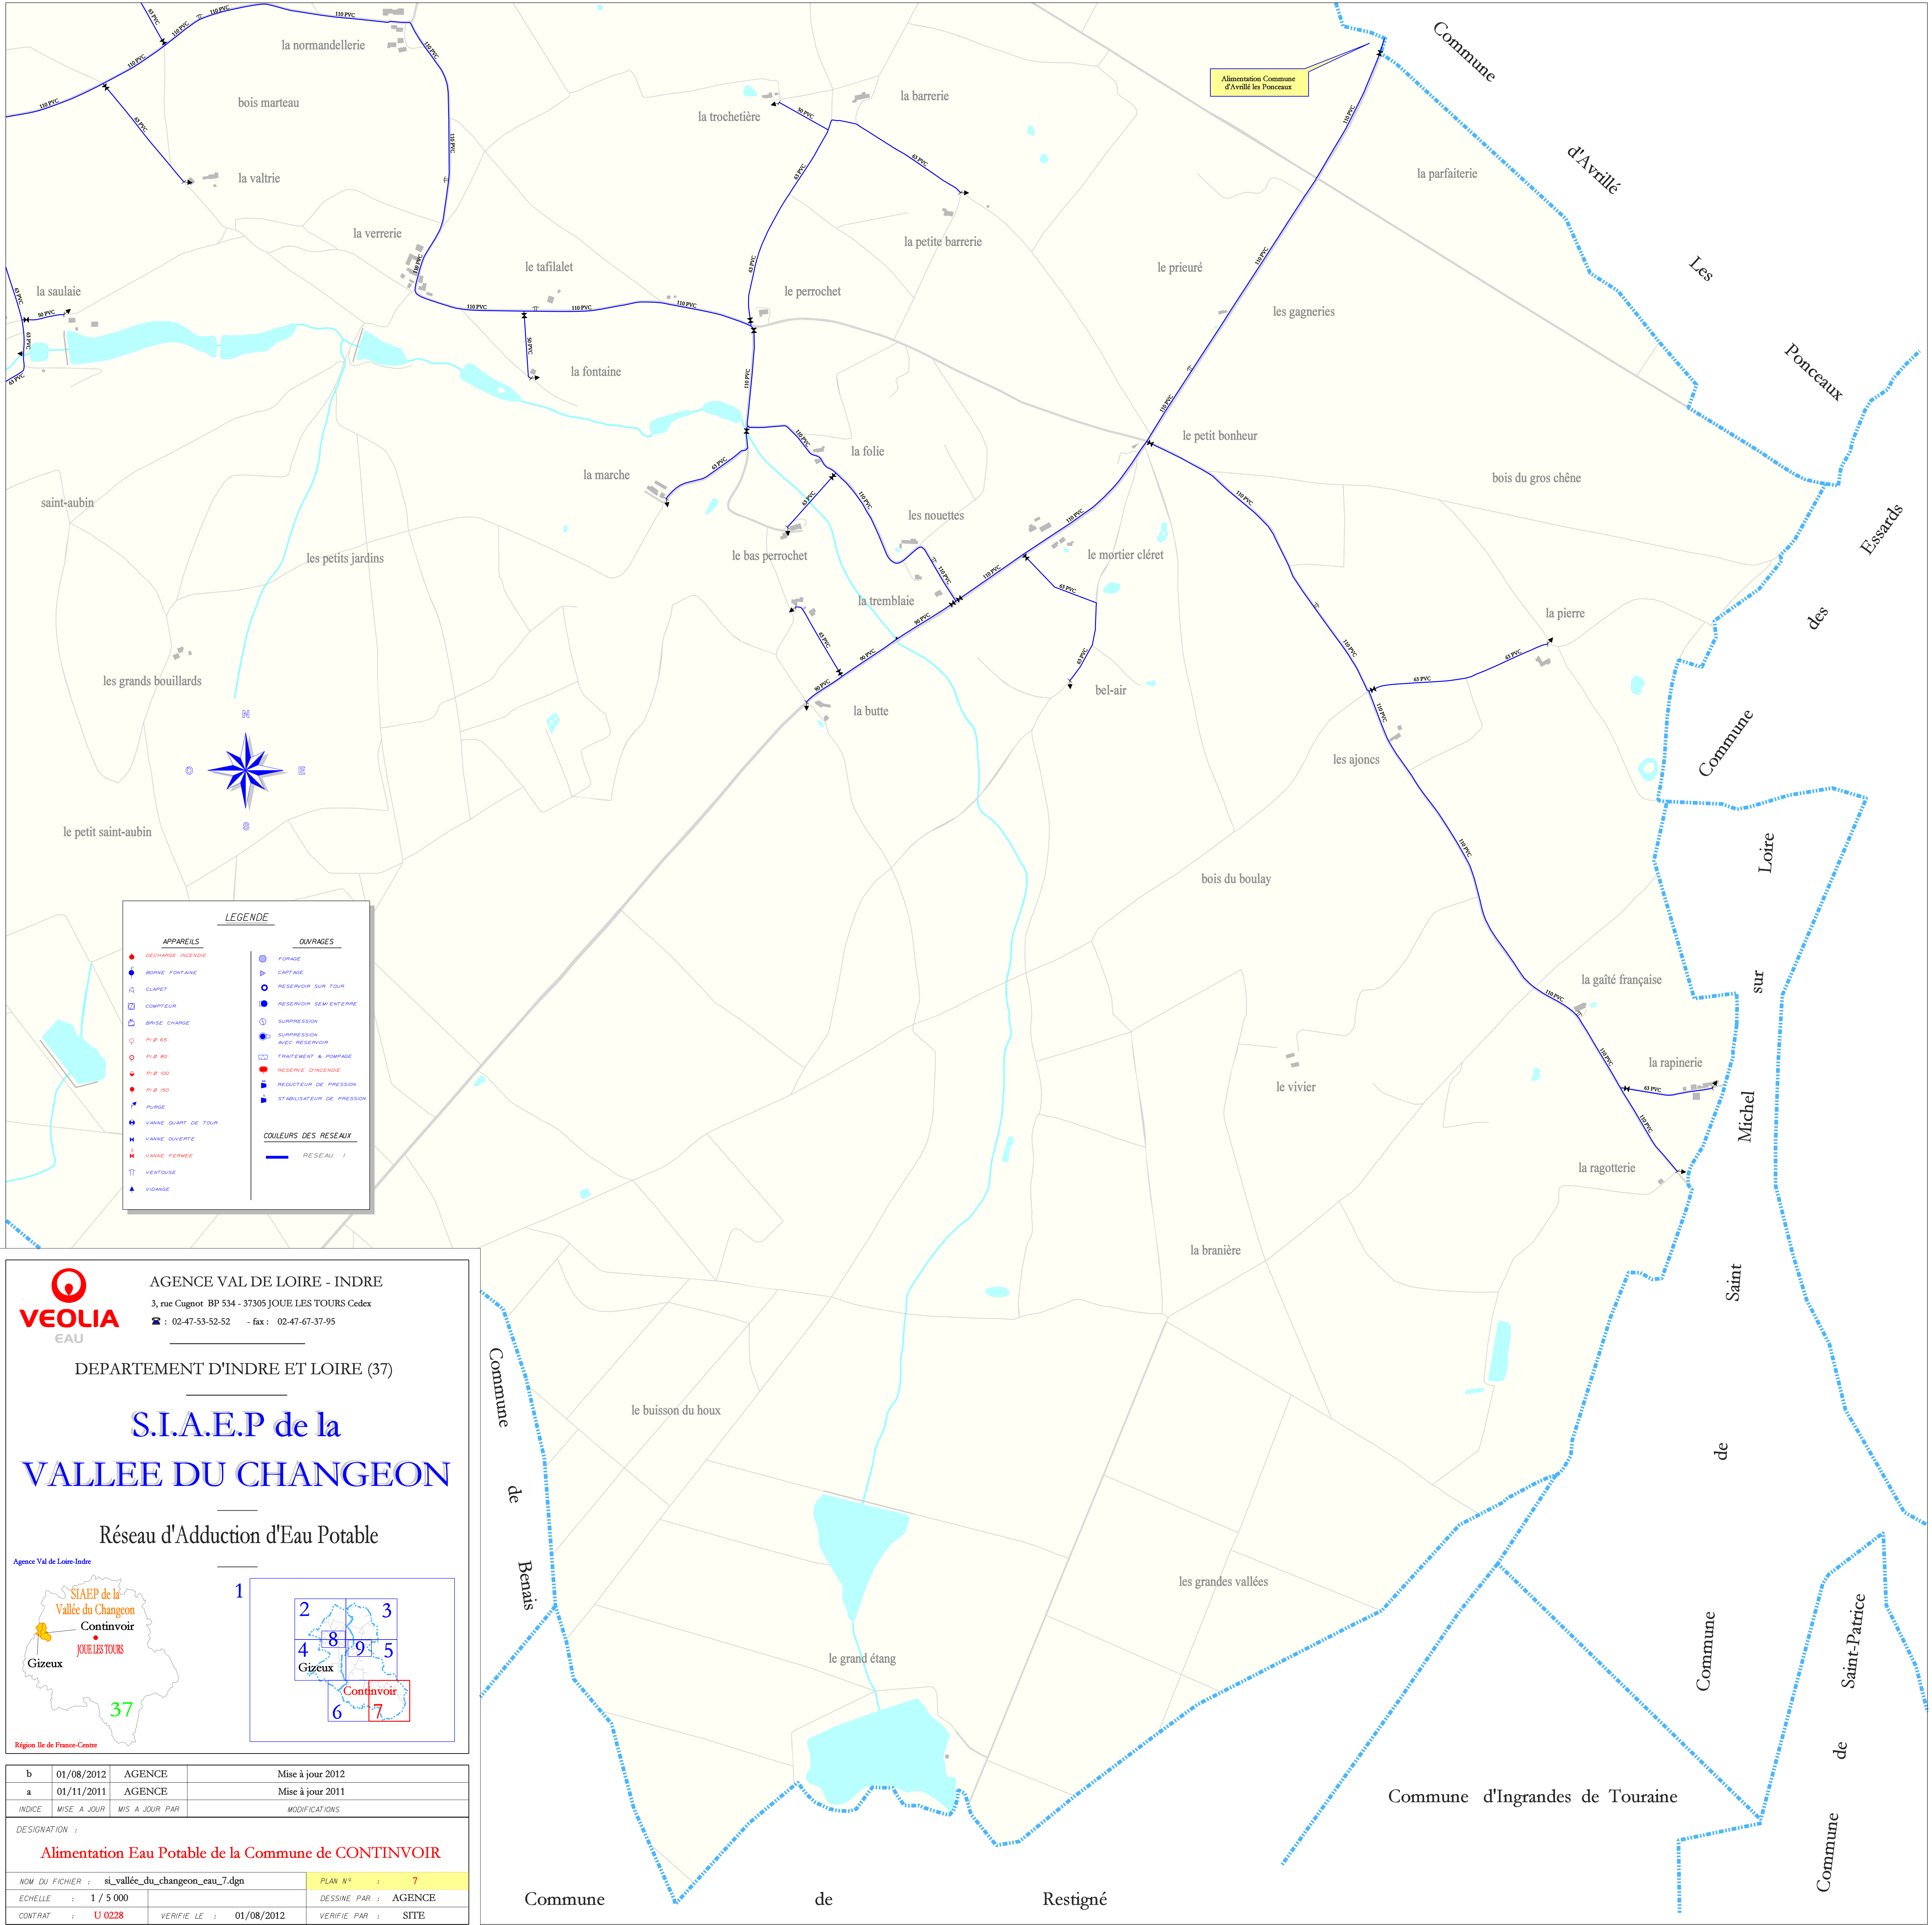

AGENCE VAL DE LOIRE - INDRE

3, rue Cugnot BP 534 - 37305 JOUE LES TOURS Cedex

☎ : 02-47-53-52-52 - fax : 02-47-67-37-95

DEPARTEMENT D'INDRE ET LOIRE (37)

S.I.A.E.P de la VALLEE DU CHANGEON

Réseau d'Adduction d'Eau Potable

Agence Val de Loire-Indre

1

b	01/08/2012	AGENCE	Mise à jour 2012
a	01/11/2011	AGENCE	Mise à jour 2011
INDICE	MISE A JOUR	MIS A JOUR PAR	MODIFICATIONS

DESIGNATION :

Alimentation Eau Potable de la Commune de CONTINVOIR

NOM DU FICHIER :	si_vallée_du_changeon_eau_7.dgn	PLAN N° :	7
ECHÉLLE :	1 / 5 000	DESSINE PAR :	AGENCE
CONTRAT :	U 0228	VERIFIE LE :	01/08/2012
		VERIFIE PAR :	SITE