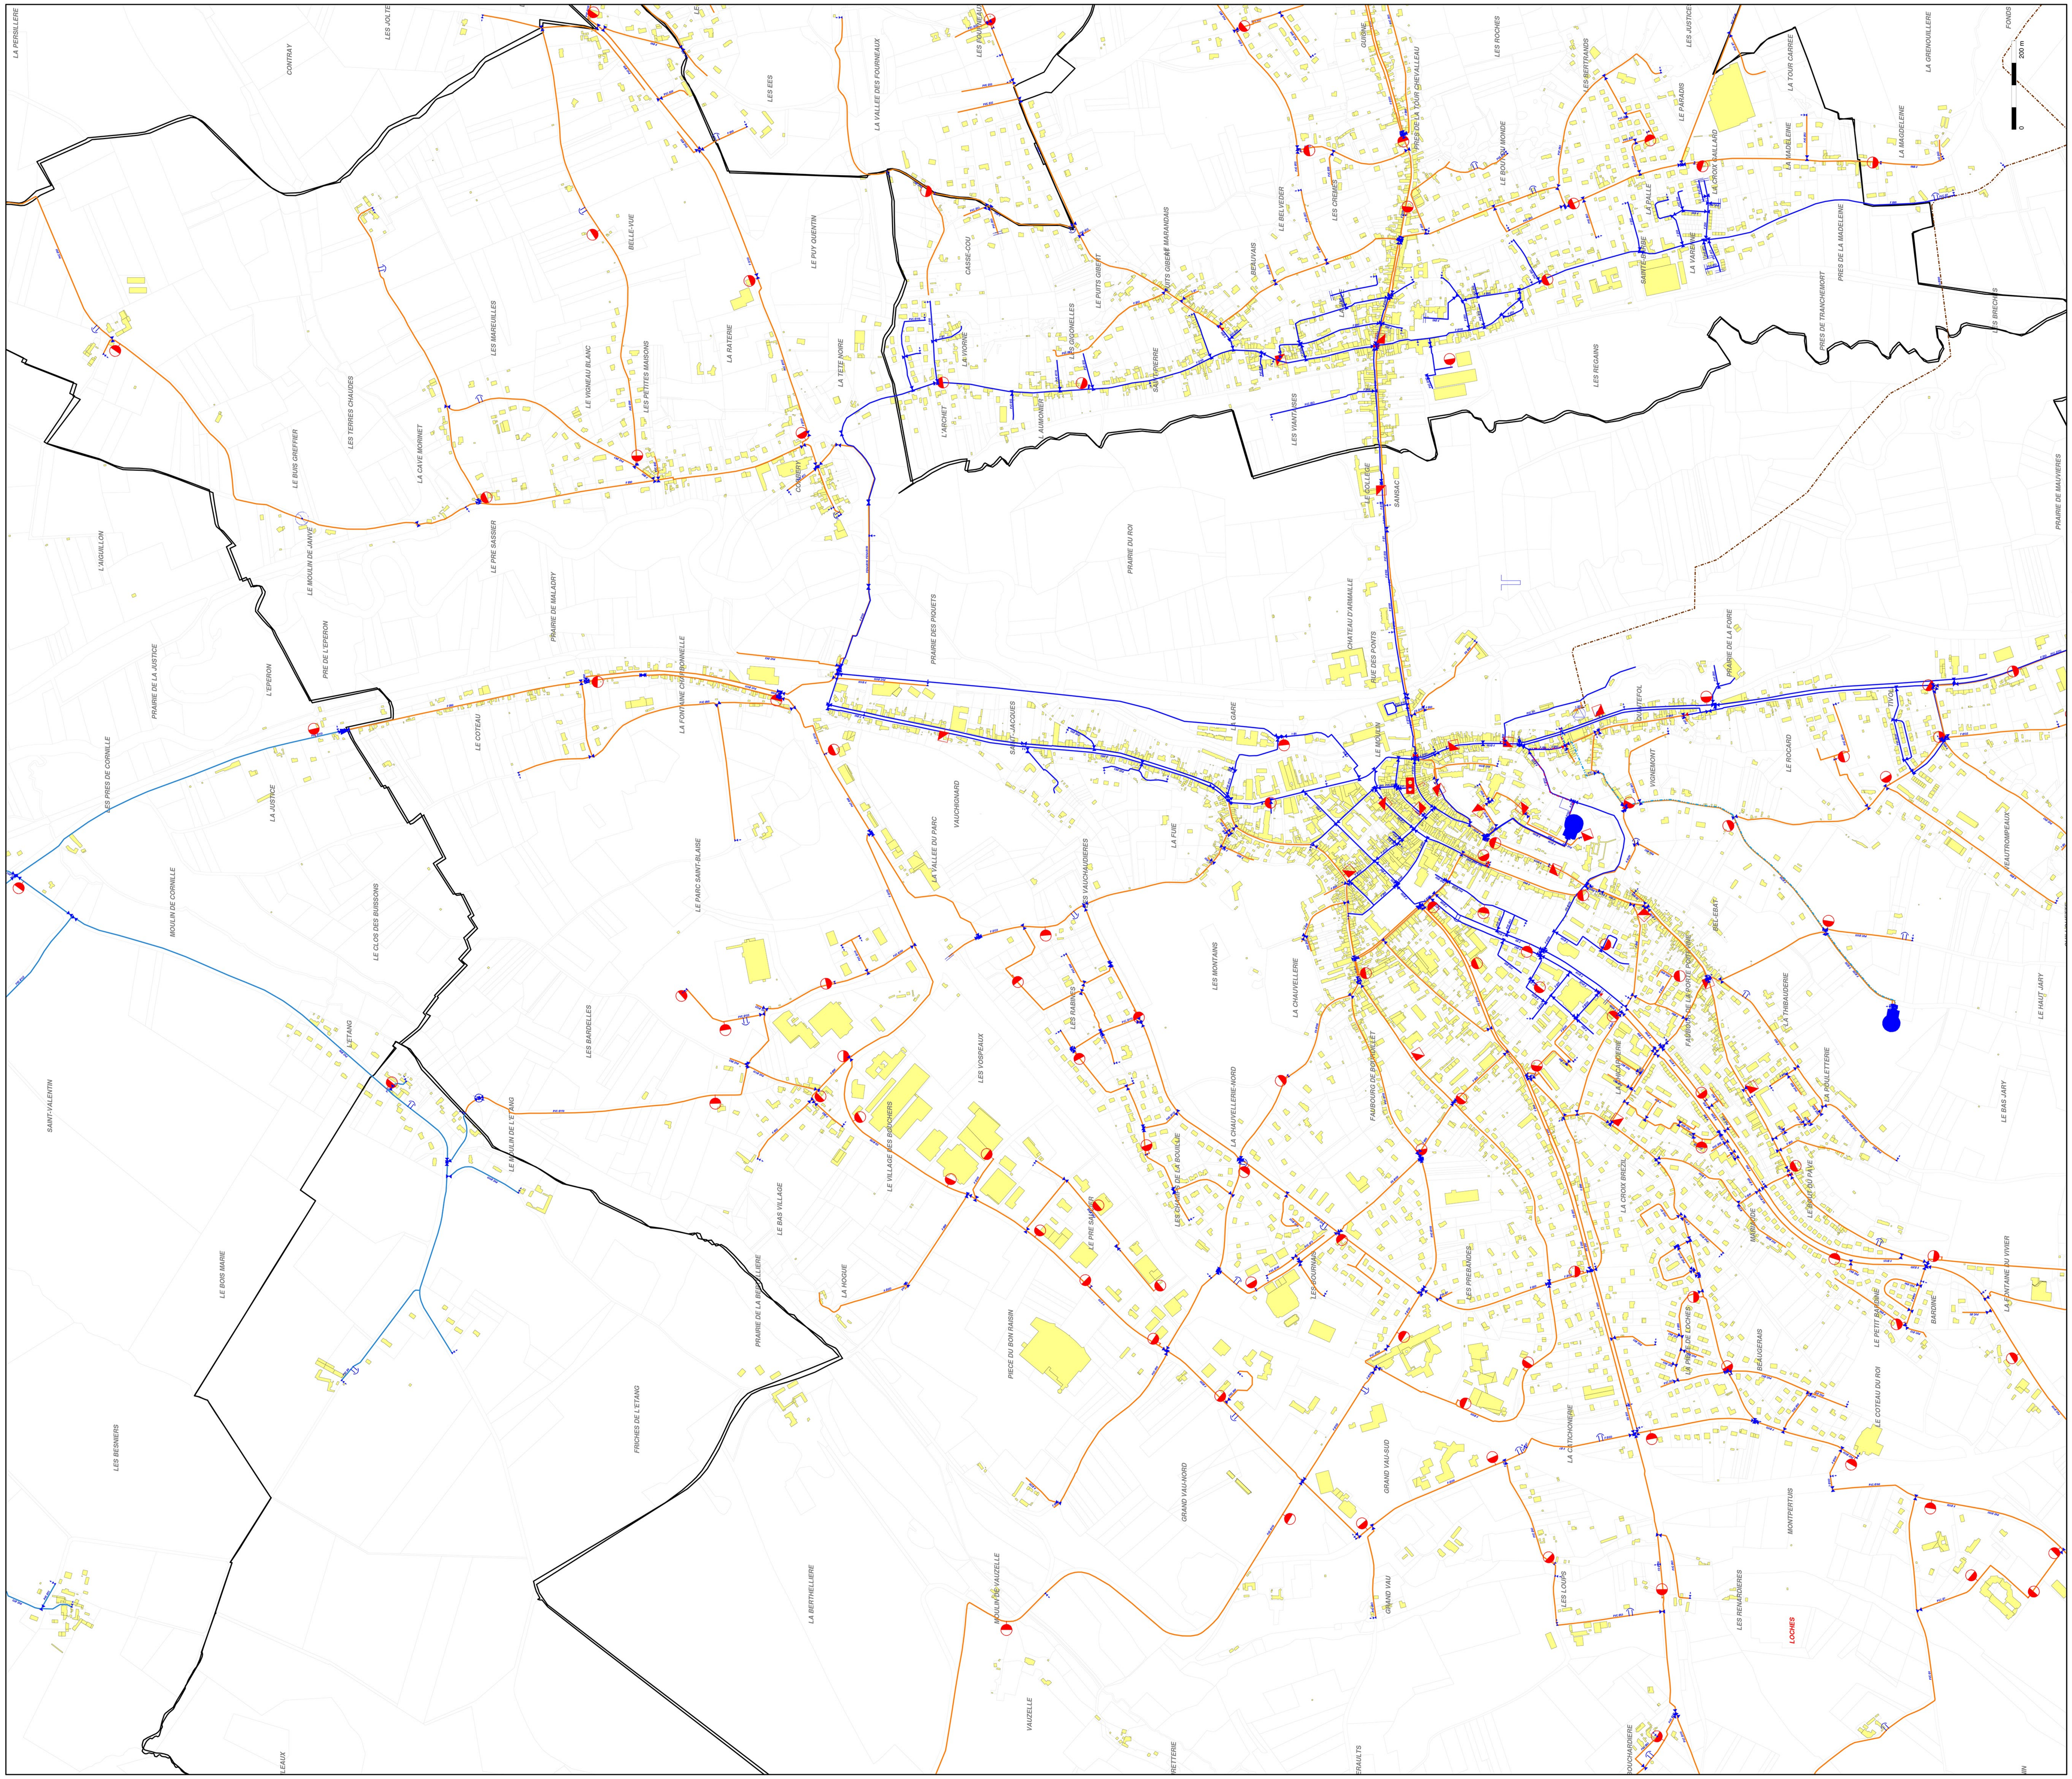

PLU

COMMUNE DE LOCHES (37)

Révision

ANNEXES

052b

PLAN D ALIMENTATION EN EAU POTABLE – PLAN 2

ECHELLE : 1/5000EME

SOURCE : COMMUNAUTE DE COMMUNES LOCHES SUD TOURAINE

Vu pour être annexé à la délibération du conseil municipal en date du 13 décembre 2019,

Approuvant la révision du PLU de la ville de Loches

Le Maire,
Marc ANGENAULT

Indre et Loire
Communauté de Communes
Loches Sud Touraine

CCLD

RESEAU AEP

LOCHES

Plan

Réalisé par: FM	**Référence:**	Service Eau et Assainissement 57, rue Quintefol BP 105 37601 LOCHES Cedex Tél: 02 47 59 03 05 Fax: 02 47 59 23 58
Validé par:		
Date: 19/10/2017	**Echelle: 1/5000**	