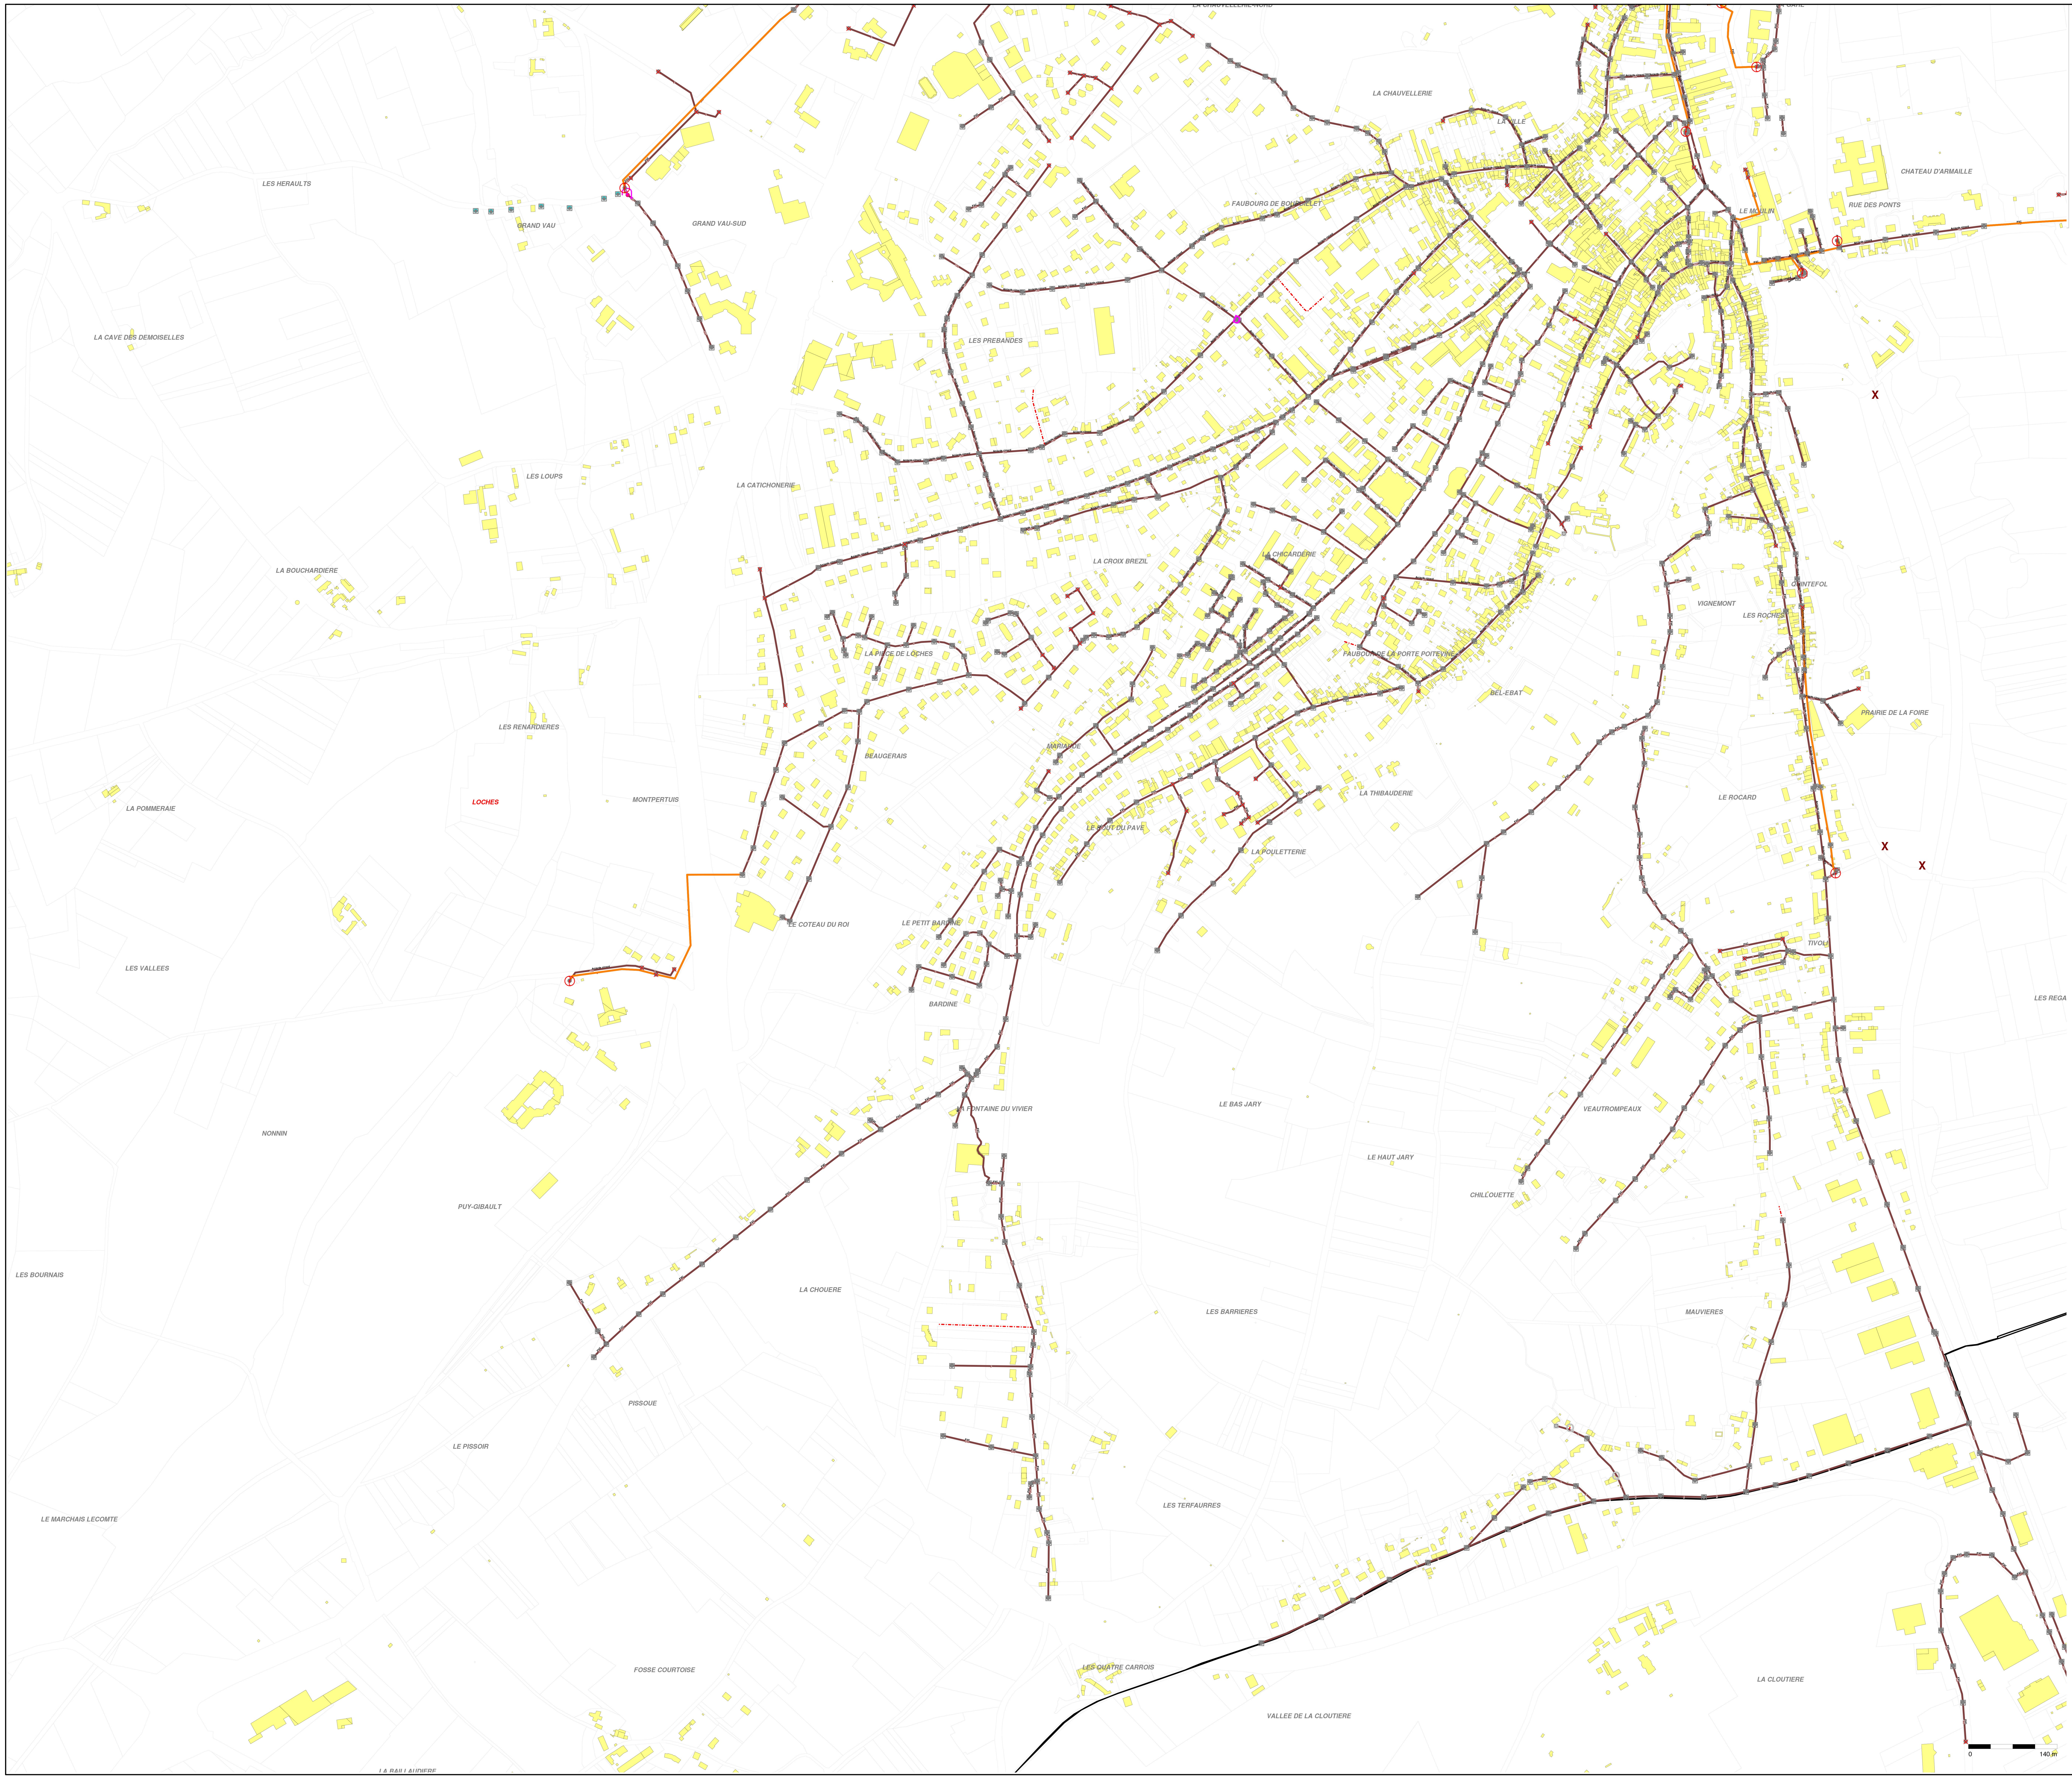

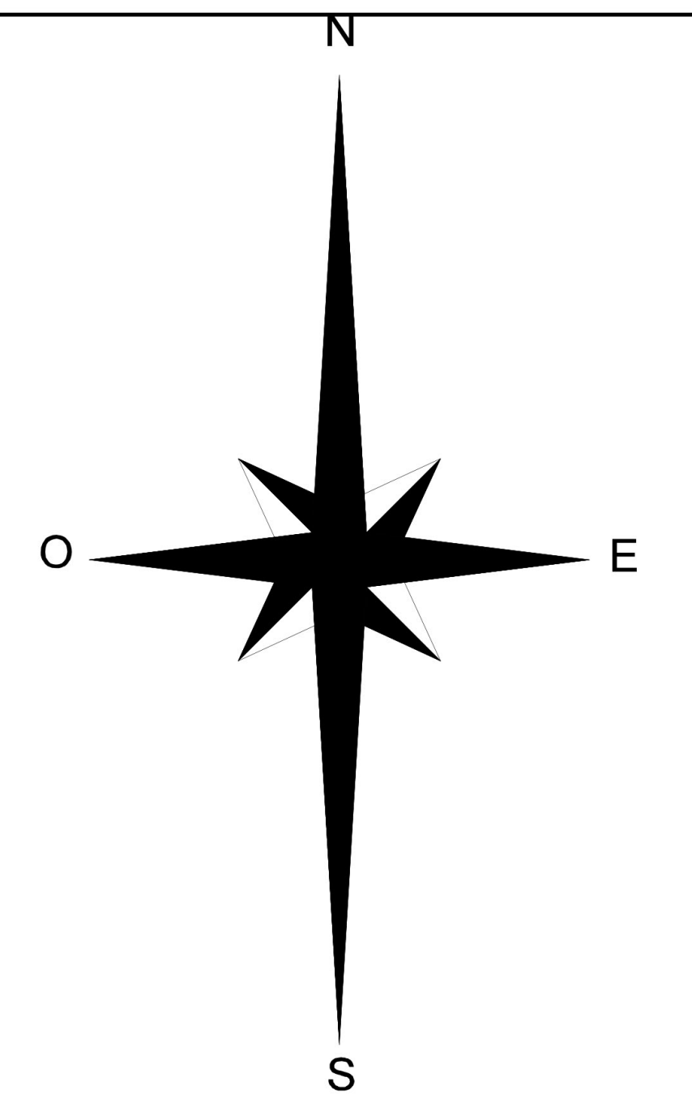

PLU

Commune de Loches (37)

Révision

Annexes

053b

Plan des Réseaux d'Eaux Usees 2

Echelle : 1/5000eme

Source : Communaute de communes Loches Sud Touraine

Vu pour être annexé à la délibération du Conseil Municipal en date du :

13 décembre 2019

Approuvant la révision du PLU de la ville de Loches

Le Maire,

Marc ANGENAULT

Indre et loire
Communauté de Communes
Loches Sud Touraine

LOCHES

RESEAU EU

Plan A0

Réalisé par: FM	**Référence:**	Service Eau et Assainissement 57, rue Quintefol BP 105 37601 LOCHES Cedex Tél: 02 47 59 03 05 Fax: 02 47 59 23 58
Validé par:		
Date: 19/10/2017	**Echelle: 1/3500**	