



Chemin vicinal de Grande communication
No 12 de Liqueil à Ecueillé.

MINISTÈRE DE L'INTÉRIEUR
SERVICE VICINAL

DÉPARTEMENT
d'Indre-et-Loire


ARRONDISSEMENT
de Loches



SIGNATAIRES:
M. *Veyrat*
Agent voyer cantonal.

M. *Pillaud*
Agent voyer d'arrondissement

M. *Ricard*
Agent voyer en chef

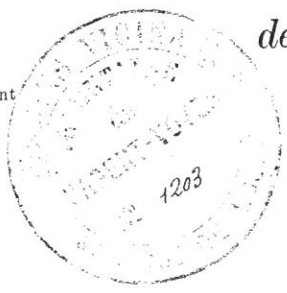

PLAN D'ALIGNEMENT

de la traverse de *Barbeneuve*
(Commune de *S^t Senoch.*)

Présenté par l'Agent voyer d'arrondissement,
soussigné,
A *Loches*, le 11 Février 1893
Signé: *Alb. Pillaud*

Levé et rapporté par l'Agent voyer cantonal,
soussigné,
A *Liqueil*, le 30 Septembre 1892
Signé: *Veyrat*

Vu et proposé par l'Agent voyer en chef
soussigné,
Tours, le 17 Juin 1893
Signé: *Ricard*

Vu pour être annexé à la décision de la
Commission départementale, en date de ce jour.
Tours, le 21 Août 1893
Le Secrétaire.
Signé: *Bidaud*


Pour copie conforme:
Le Conseiller de Préfecture, délégué,
[Signature]




ABRÉVIATIONS

- B Construction en bois.
- P en pierres ou moellons.
- PT en pierres de taille.
- R Rez-de-chaussée.
- 1 E Maison à 1 étage.
- 2 E à 2 étages.
- 3 E à 3 étages.
- 4 E à 4 étages.
- S Construction solide.
- M médiocre.
- V en état de vétusté.

Échelle de 5 millimètres pour 1 mètre. (1/200)

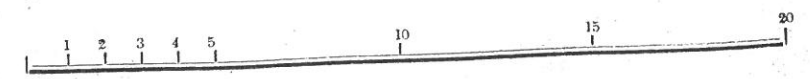

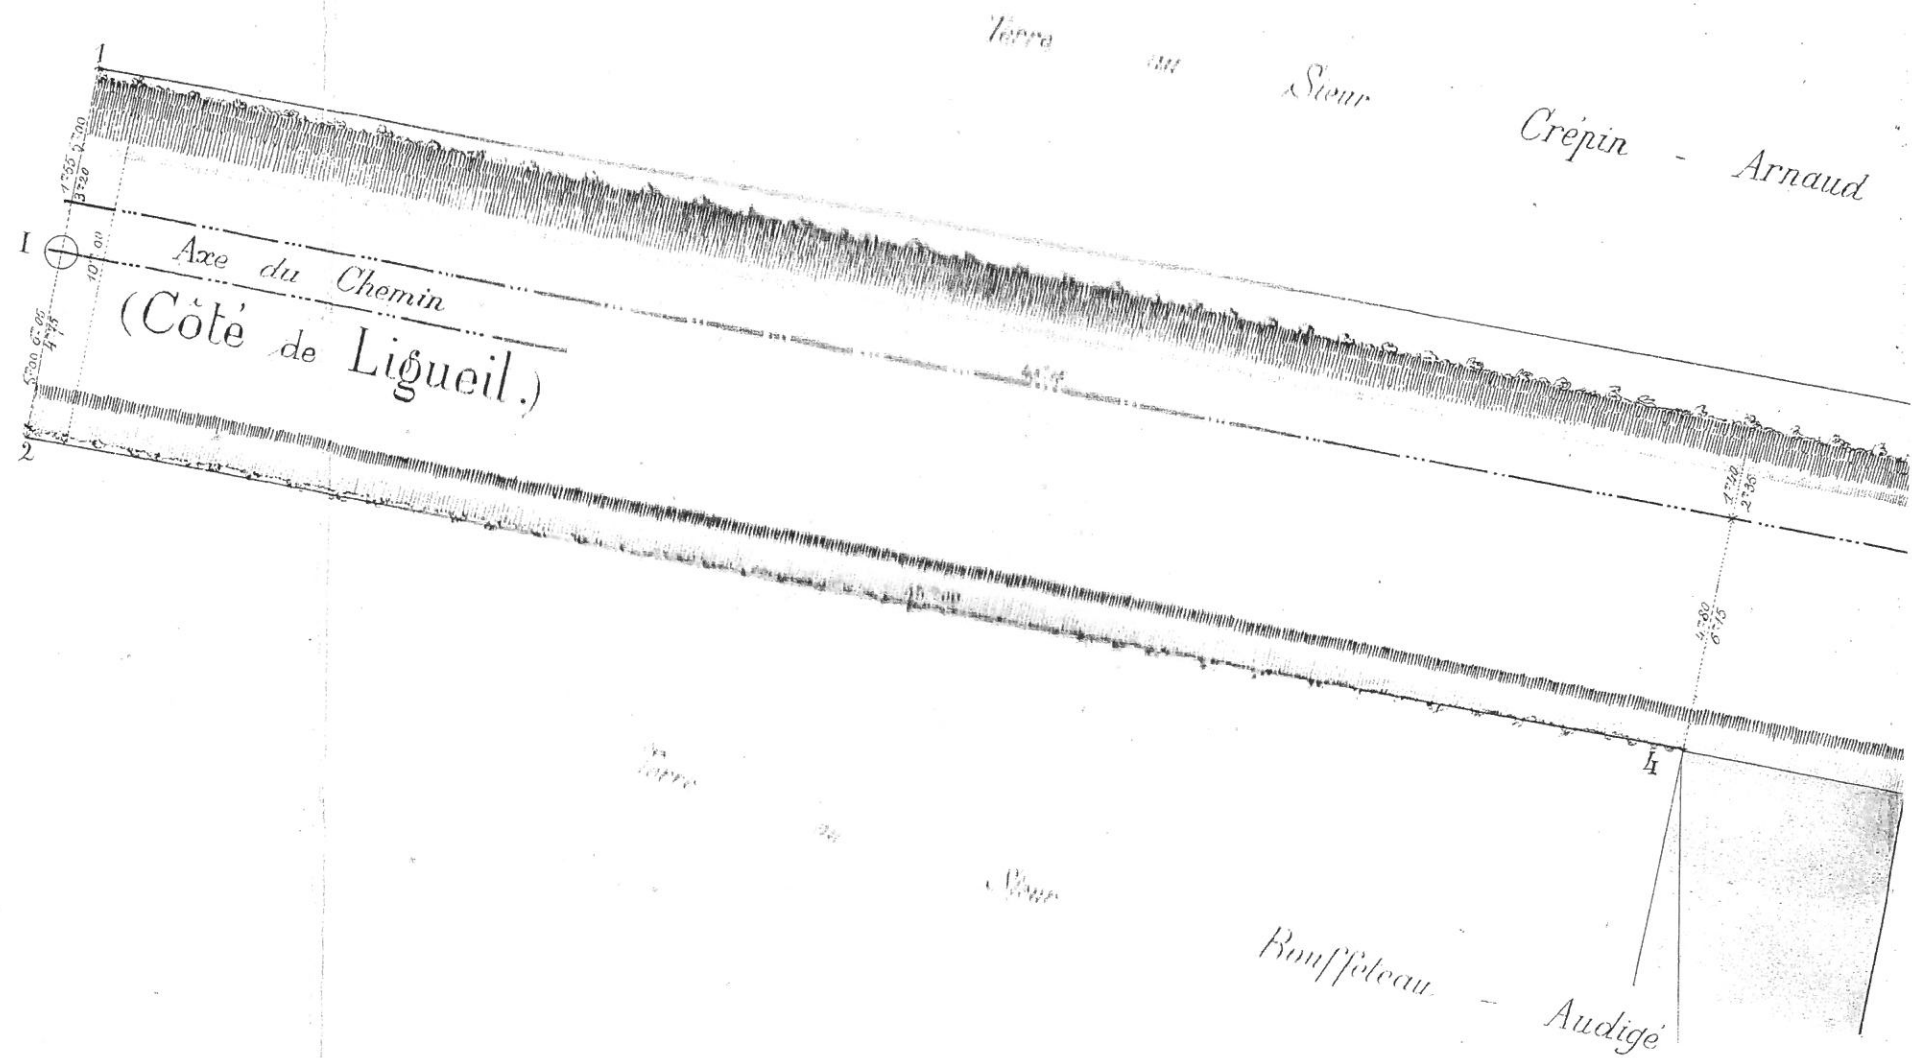

(2.4).- Alignement de 45° de terrain partant d'un point pris à 5" de l'axe du chemin et aboutissant au pignon de la maison du Sr Rouffeteau.







* Aligment

Align^t conserve de la maison de la dame V^{re} Feaudon.

du dernier angle du mur de la dame V^{re} Feaudon et suit au 1^{er} angle de l'alignement du S^r Baillon.

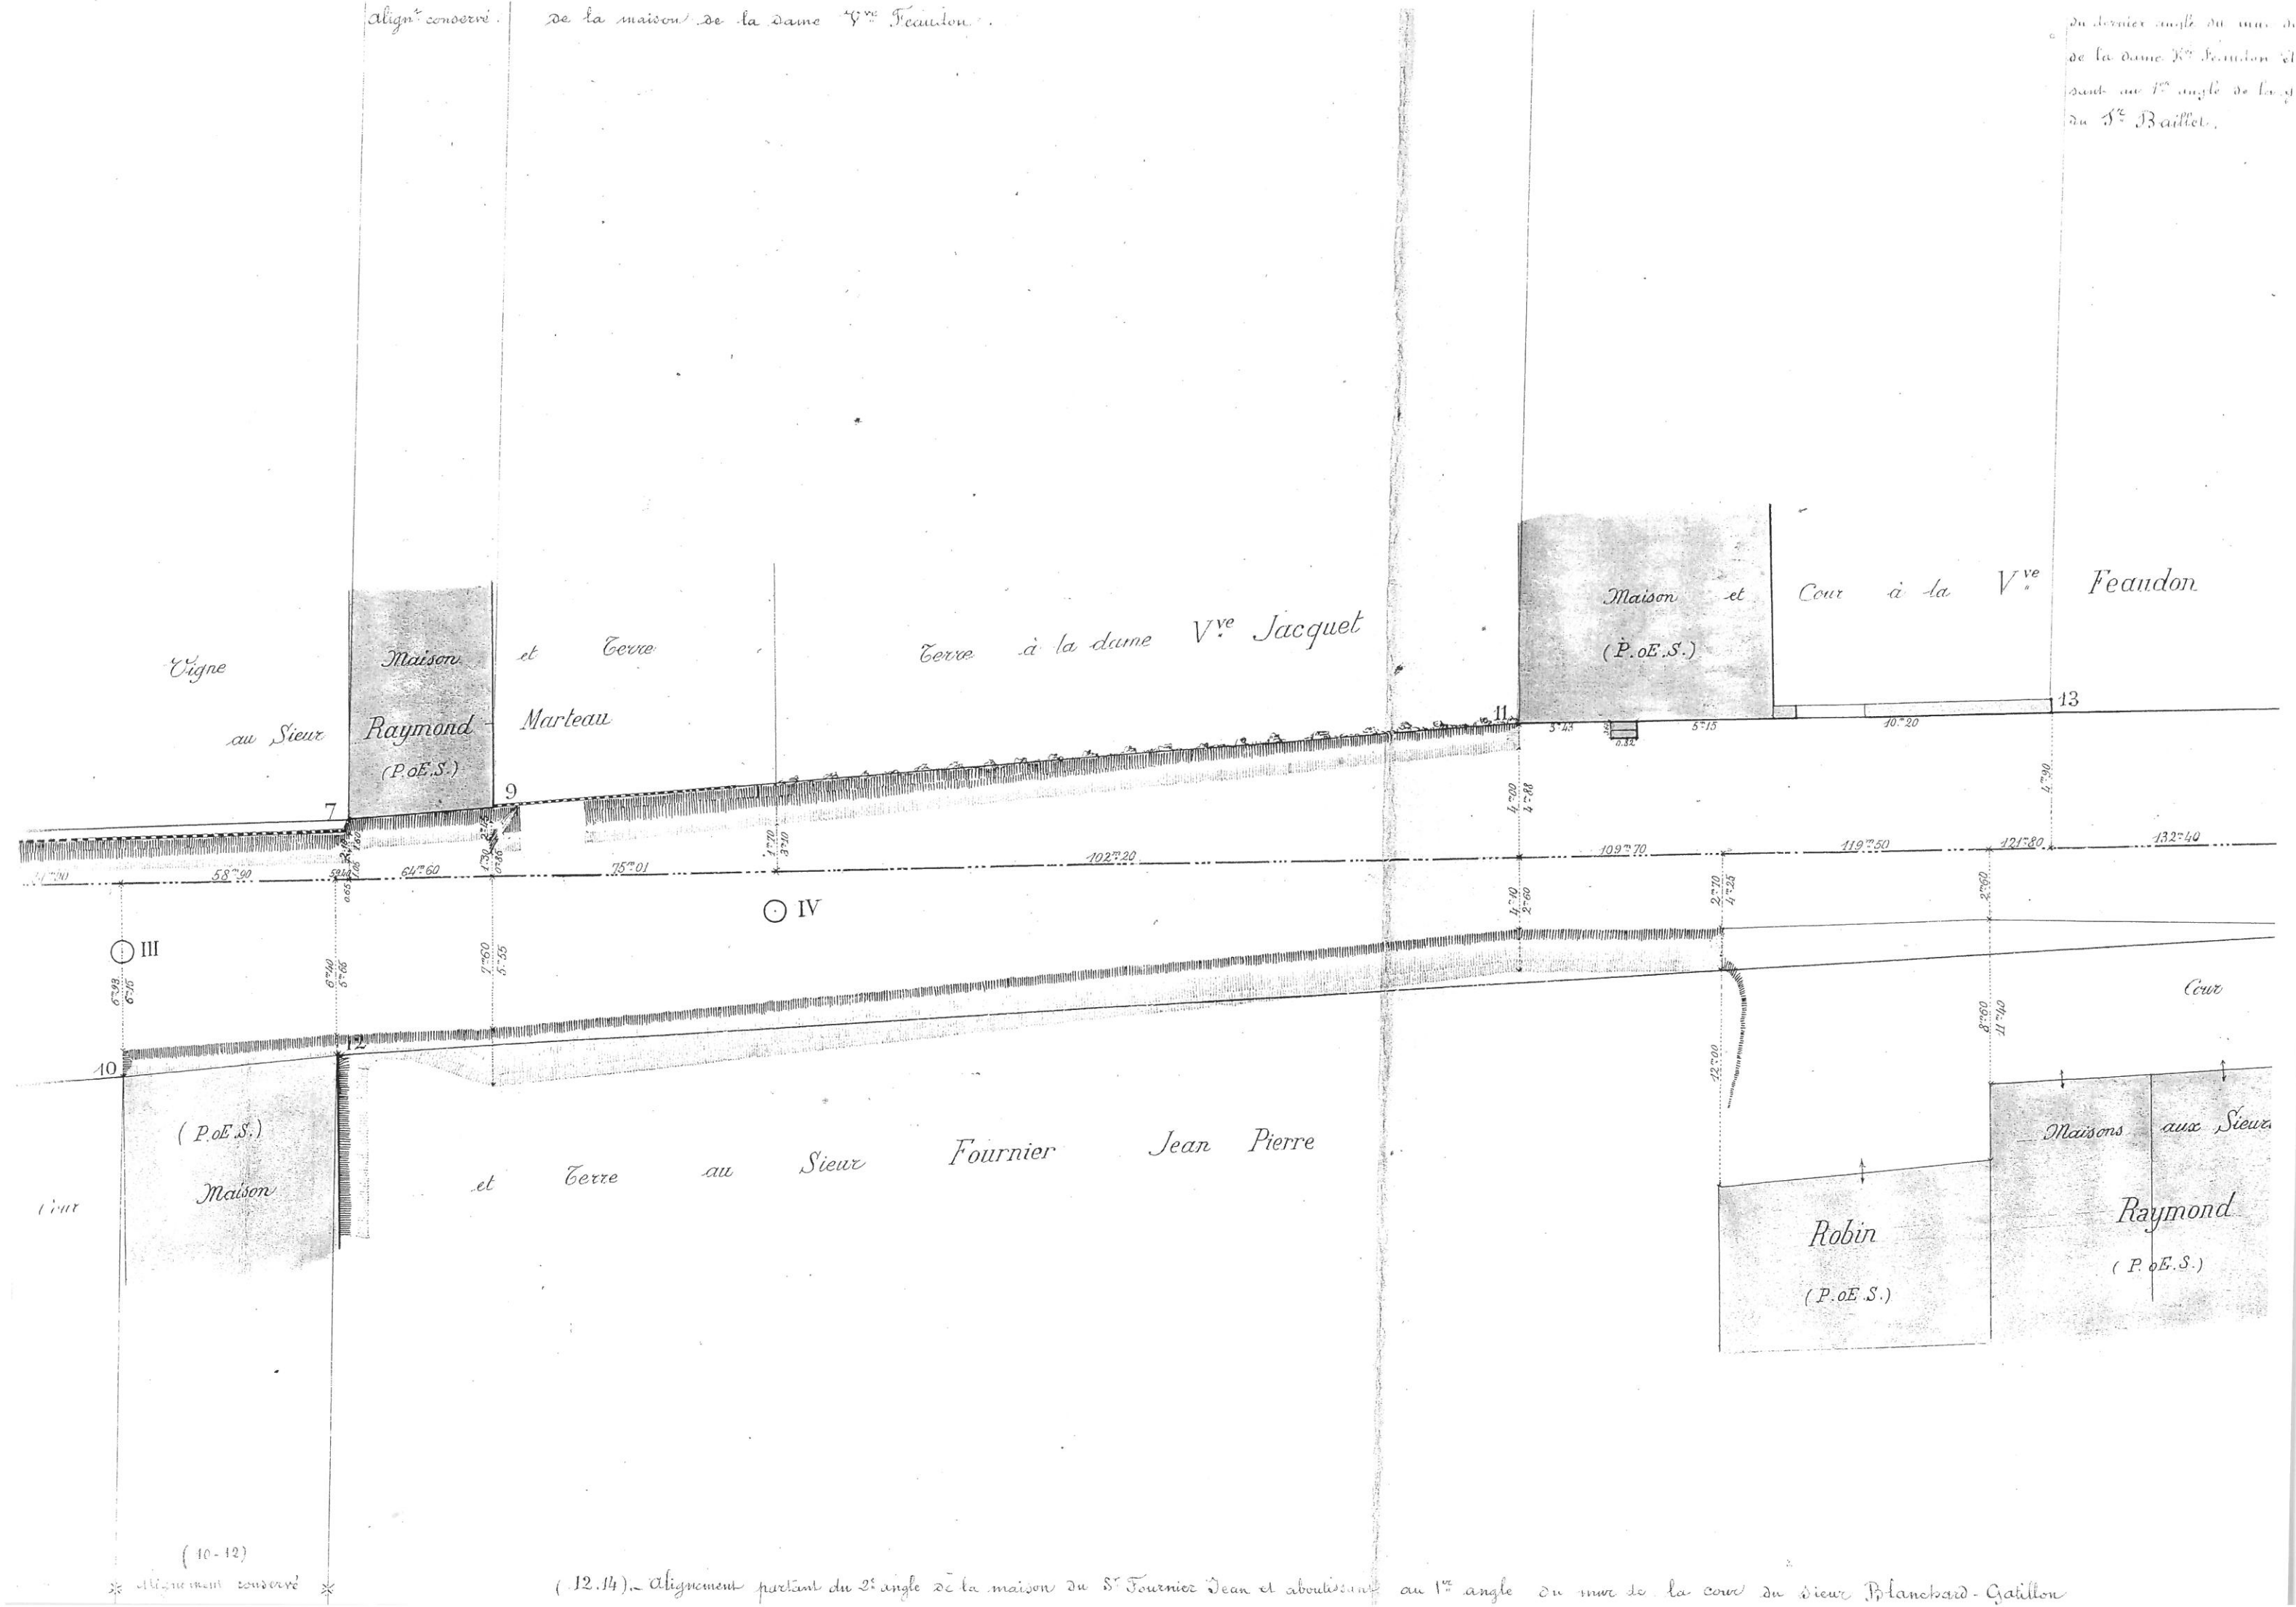

maison Héruault sur la face latérale (côté de Siquet) de cette maison.

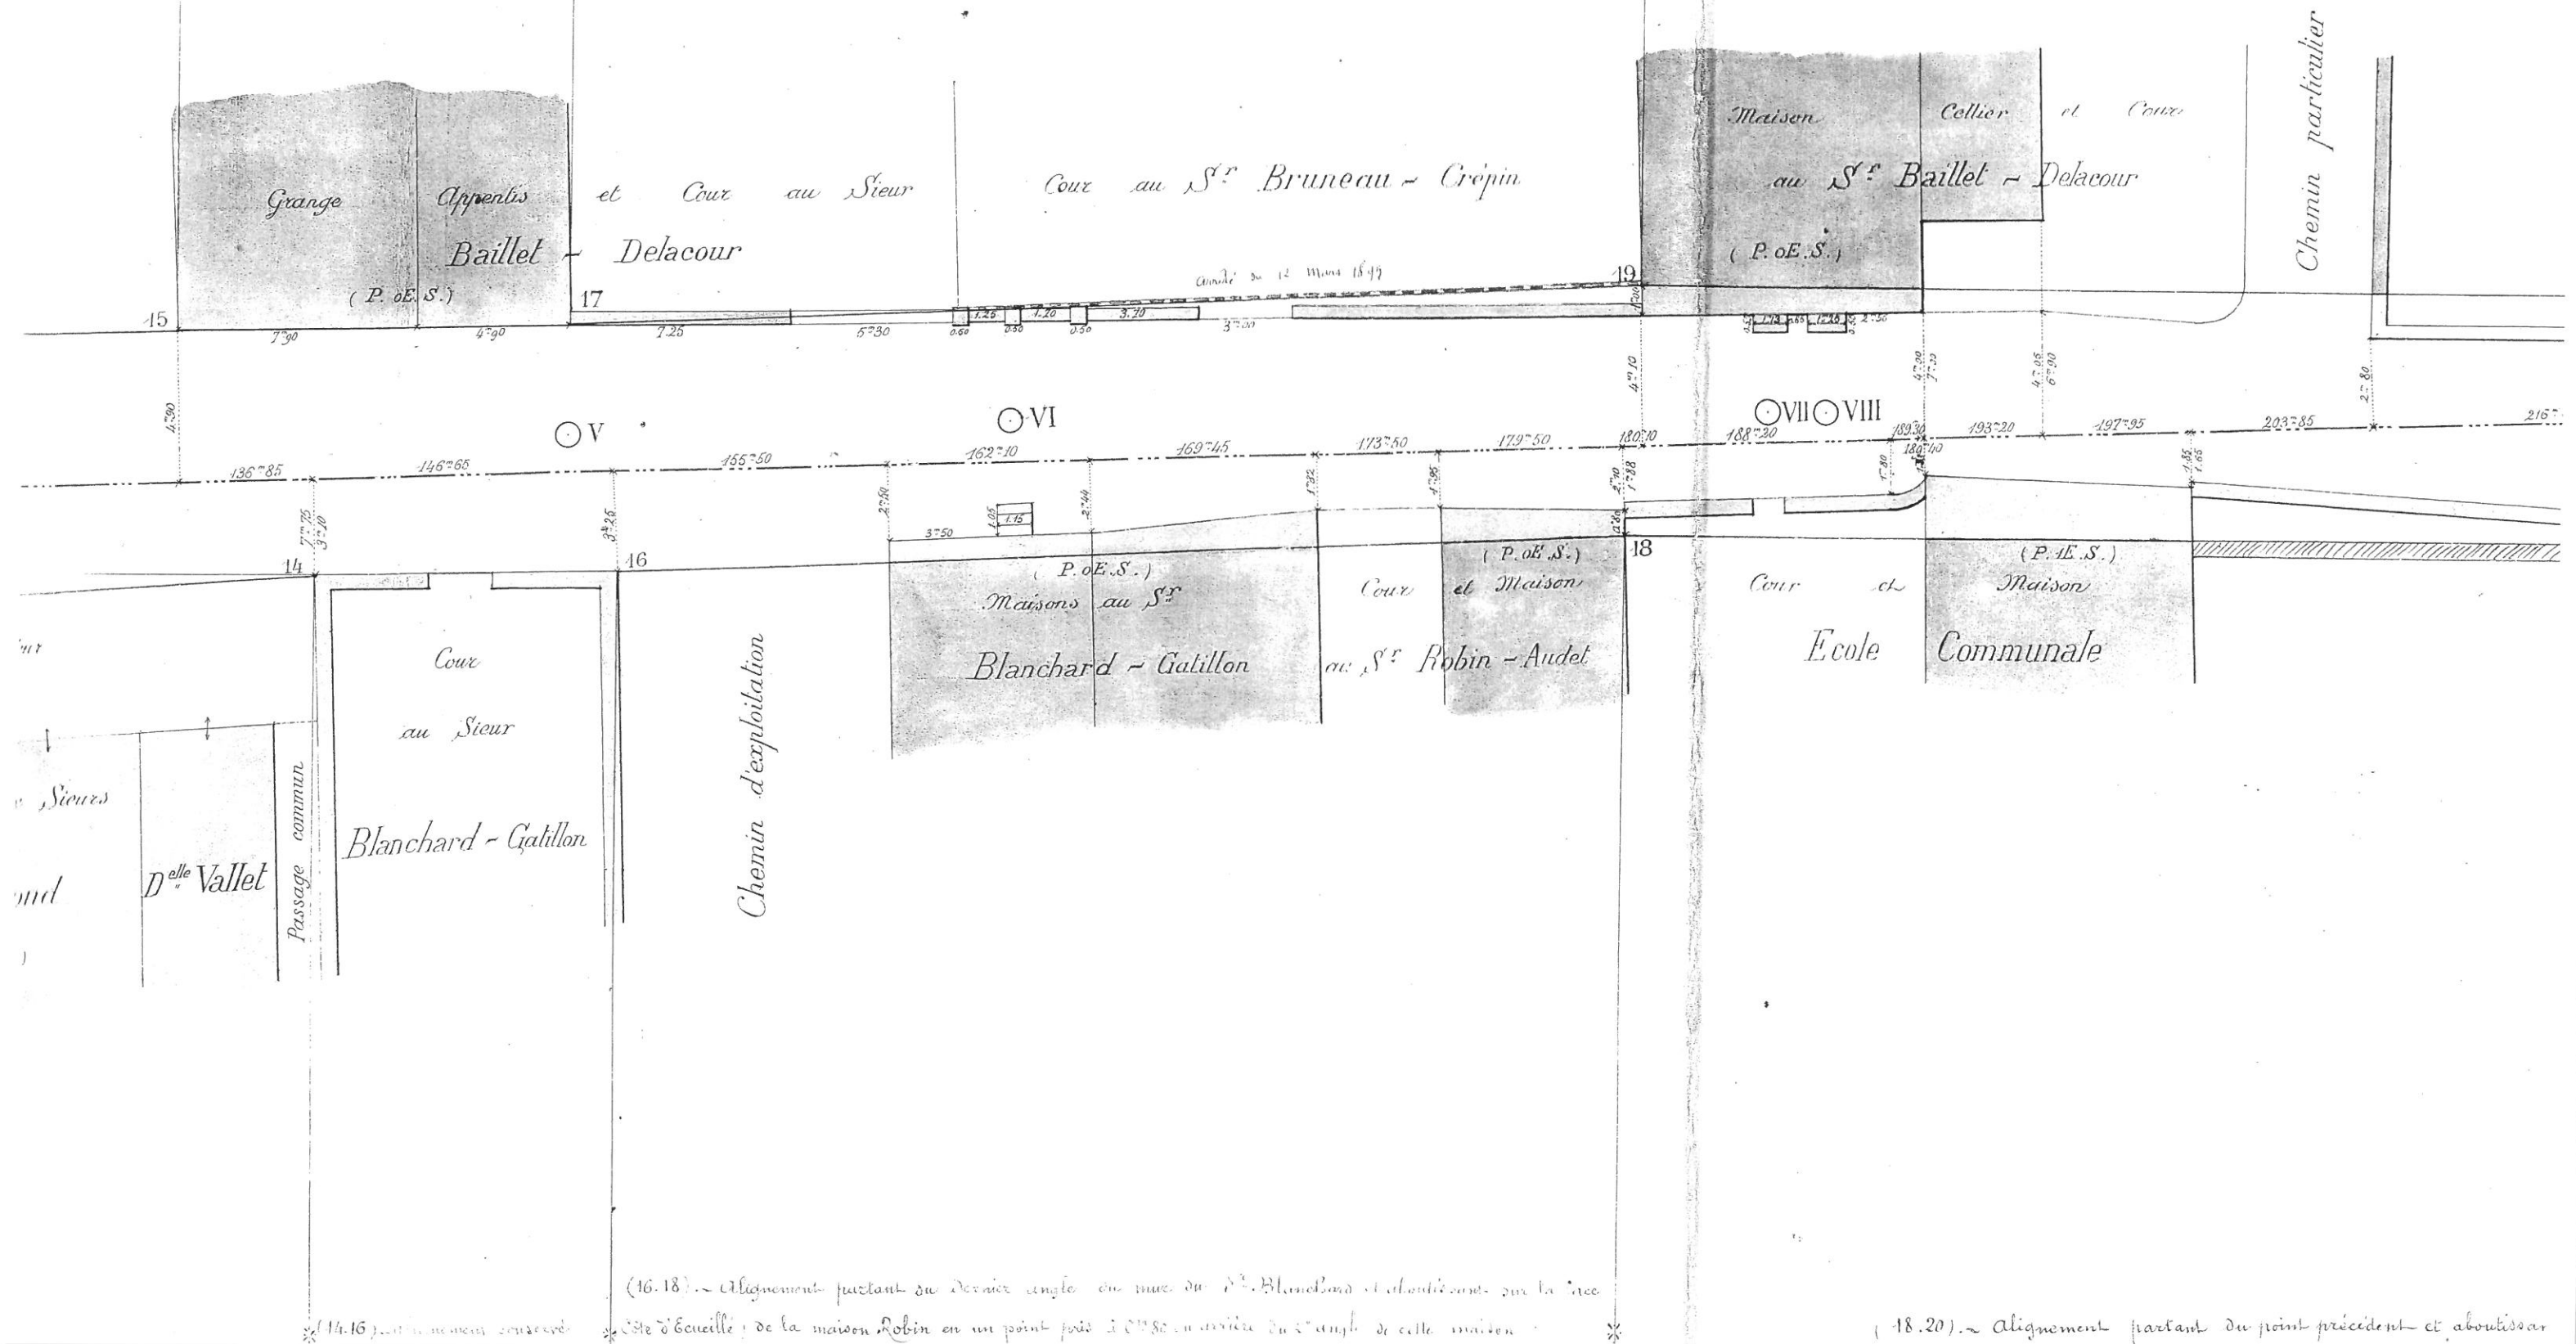


partant du point précédent
aboutissant au 1^{er} angle
fran coupé de la termin
maison du 3^{er} Hérault

Chemin particulier

Cour et Jardin au S^r Crépin - Arnault

Maisons (P.O.S.) au Sieur (P.O.S.)
Héraud Renard

B 75

(P.O.E.S.)

For could

Maurle

Passagi

Chorin d'exploitation

Chemin de la Vierge de
l'abbaye de
Maison de

Lusseau - Michau

* (20.22) - Alignement partant du point précédent et aboutissant au
au mur du jardin du 87 Susseau -

d) un point précédent et aboutissant en un point pris à S^m de distance normale en repère -24 .







* (39.41) ~ Alignement partant du 2^e angle de la 2^e maison du S^r Limouzin et aboutissant au 1^{er} angle de la 2^e maison du S^r Prungrat.

(41.43.) Alignements conservés ~


* (43.45) ~ Alignement et Limite des attributions de la Voie vicinale de 78^m de longueur partant du 2^e a toit du S^r Berthet dans le prolongement de la face latérale de ce toit.

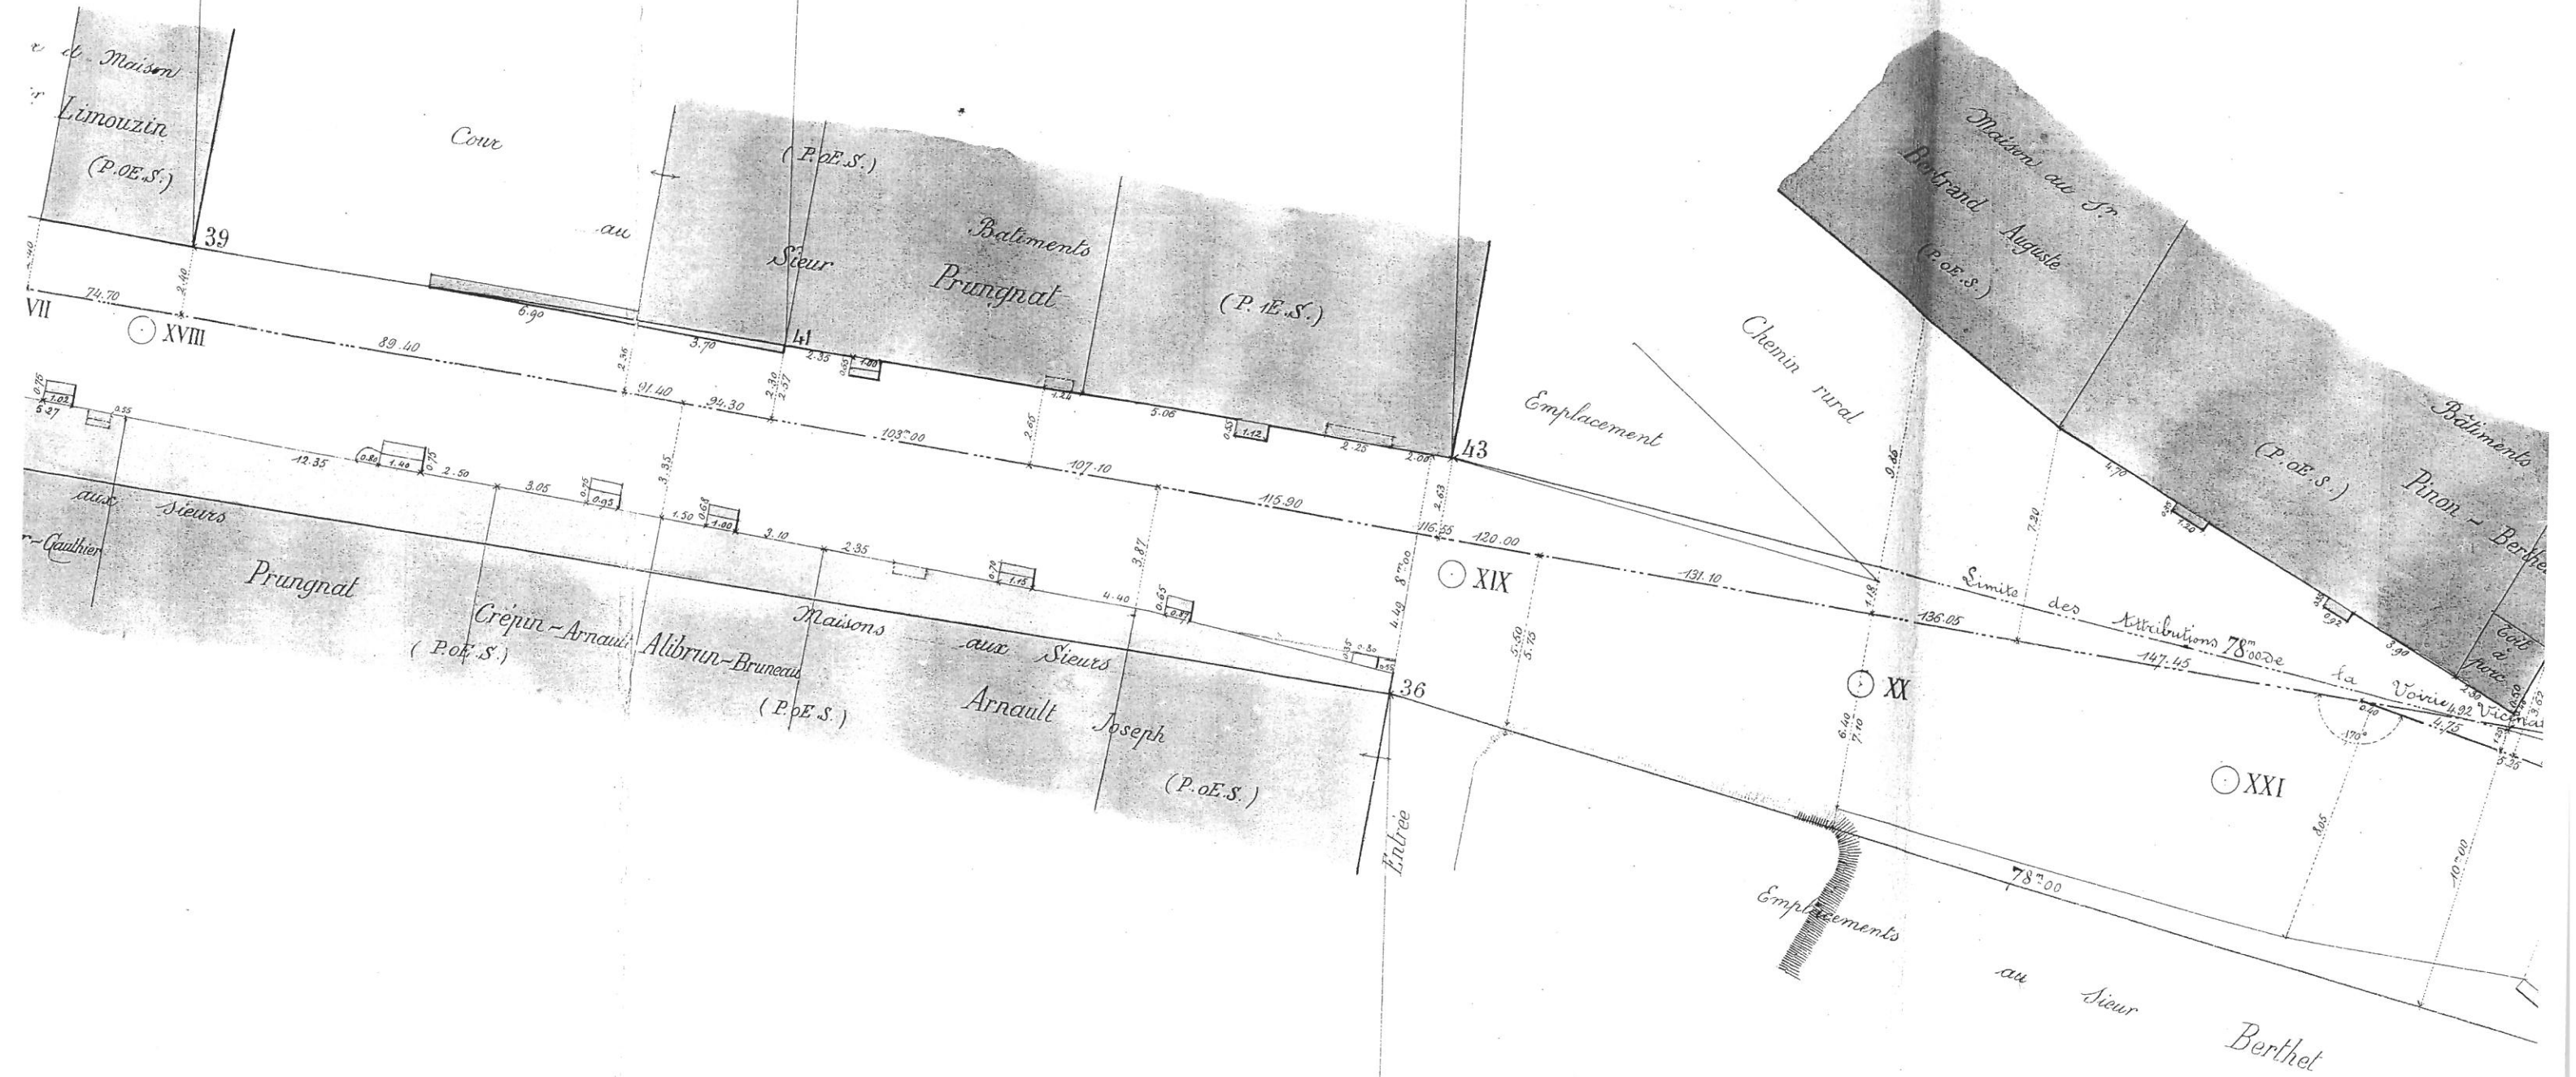

normale de l'axe du chemin.

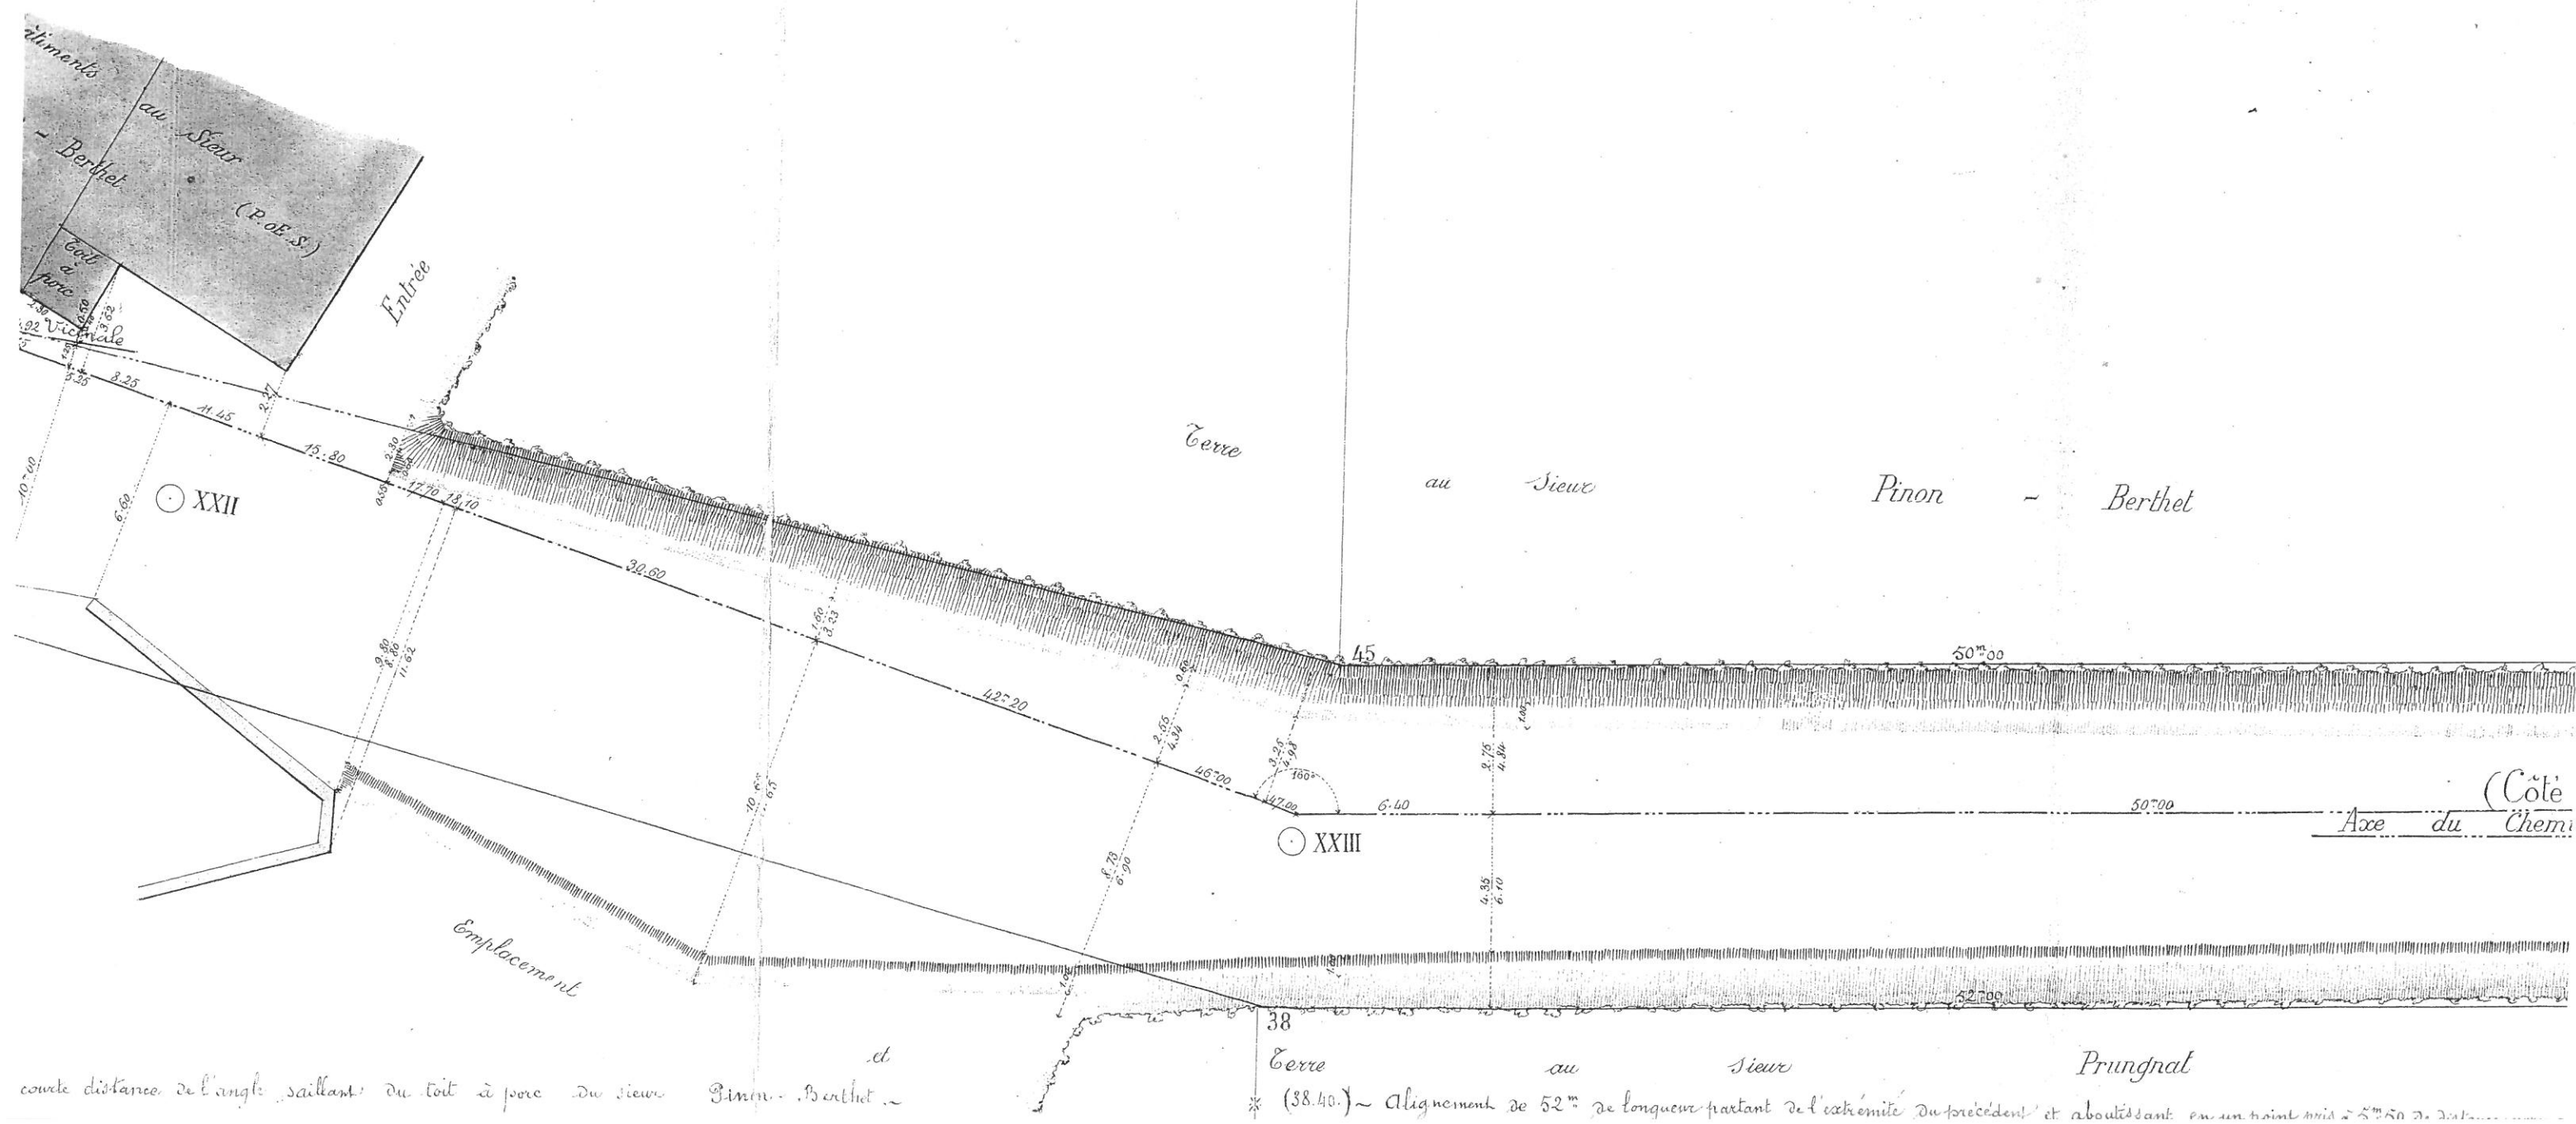

Berthet

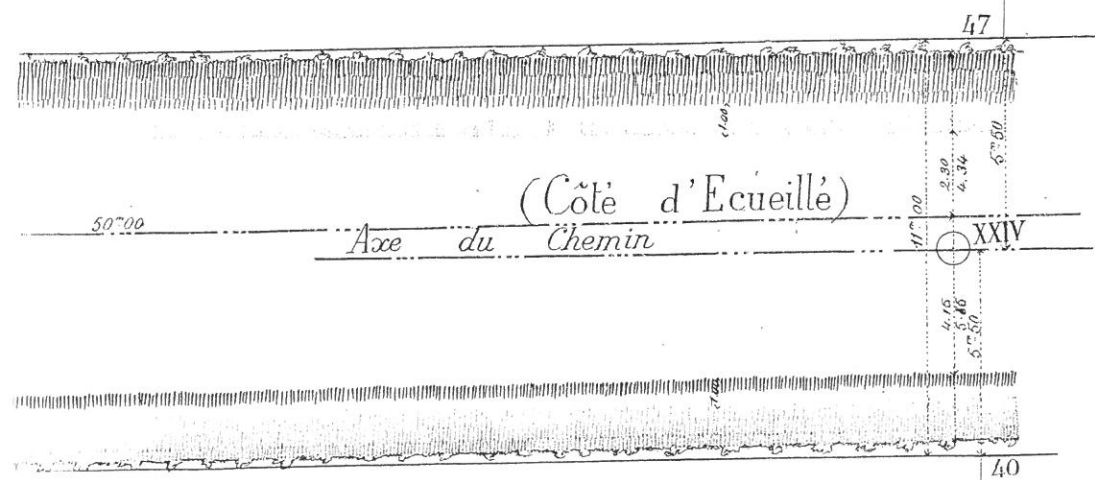

Prunget

Abandonné en un point pris à 5m50 de distance normale de l'axe du chemin.