


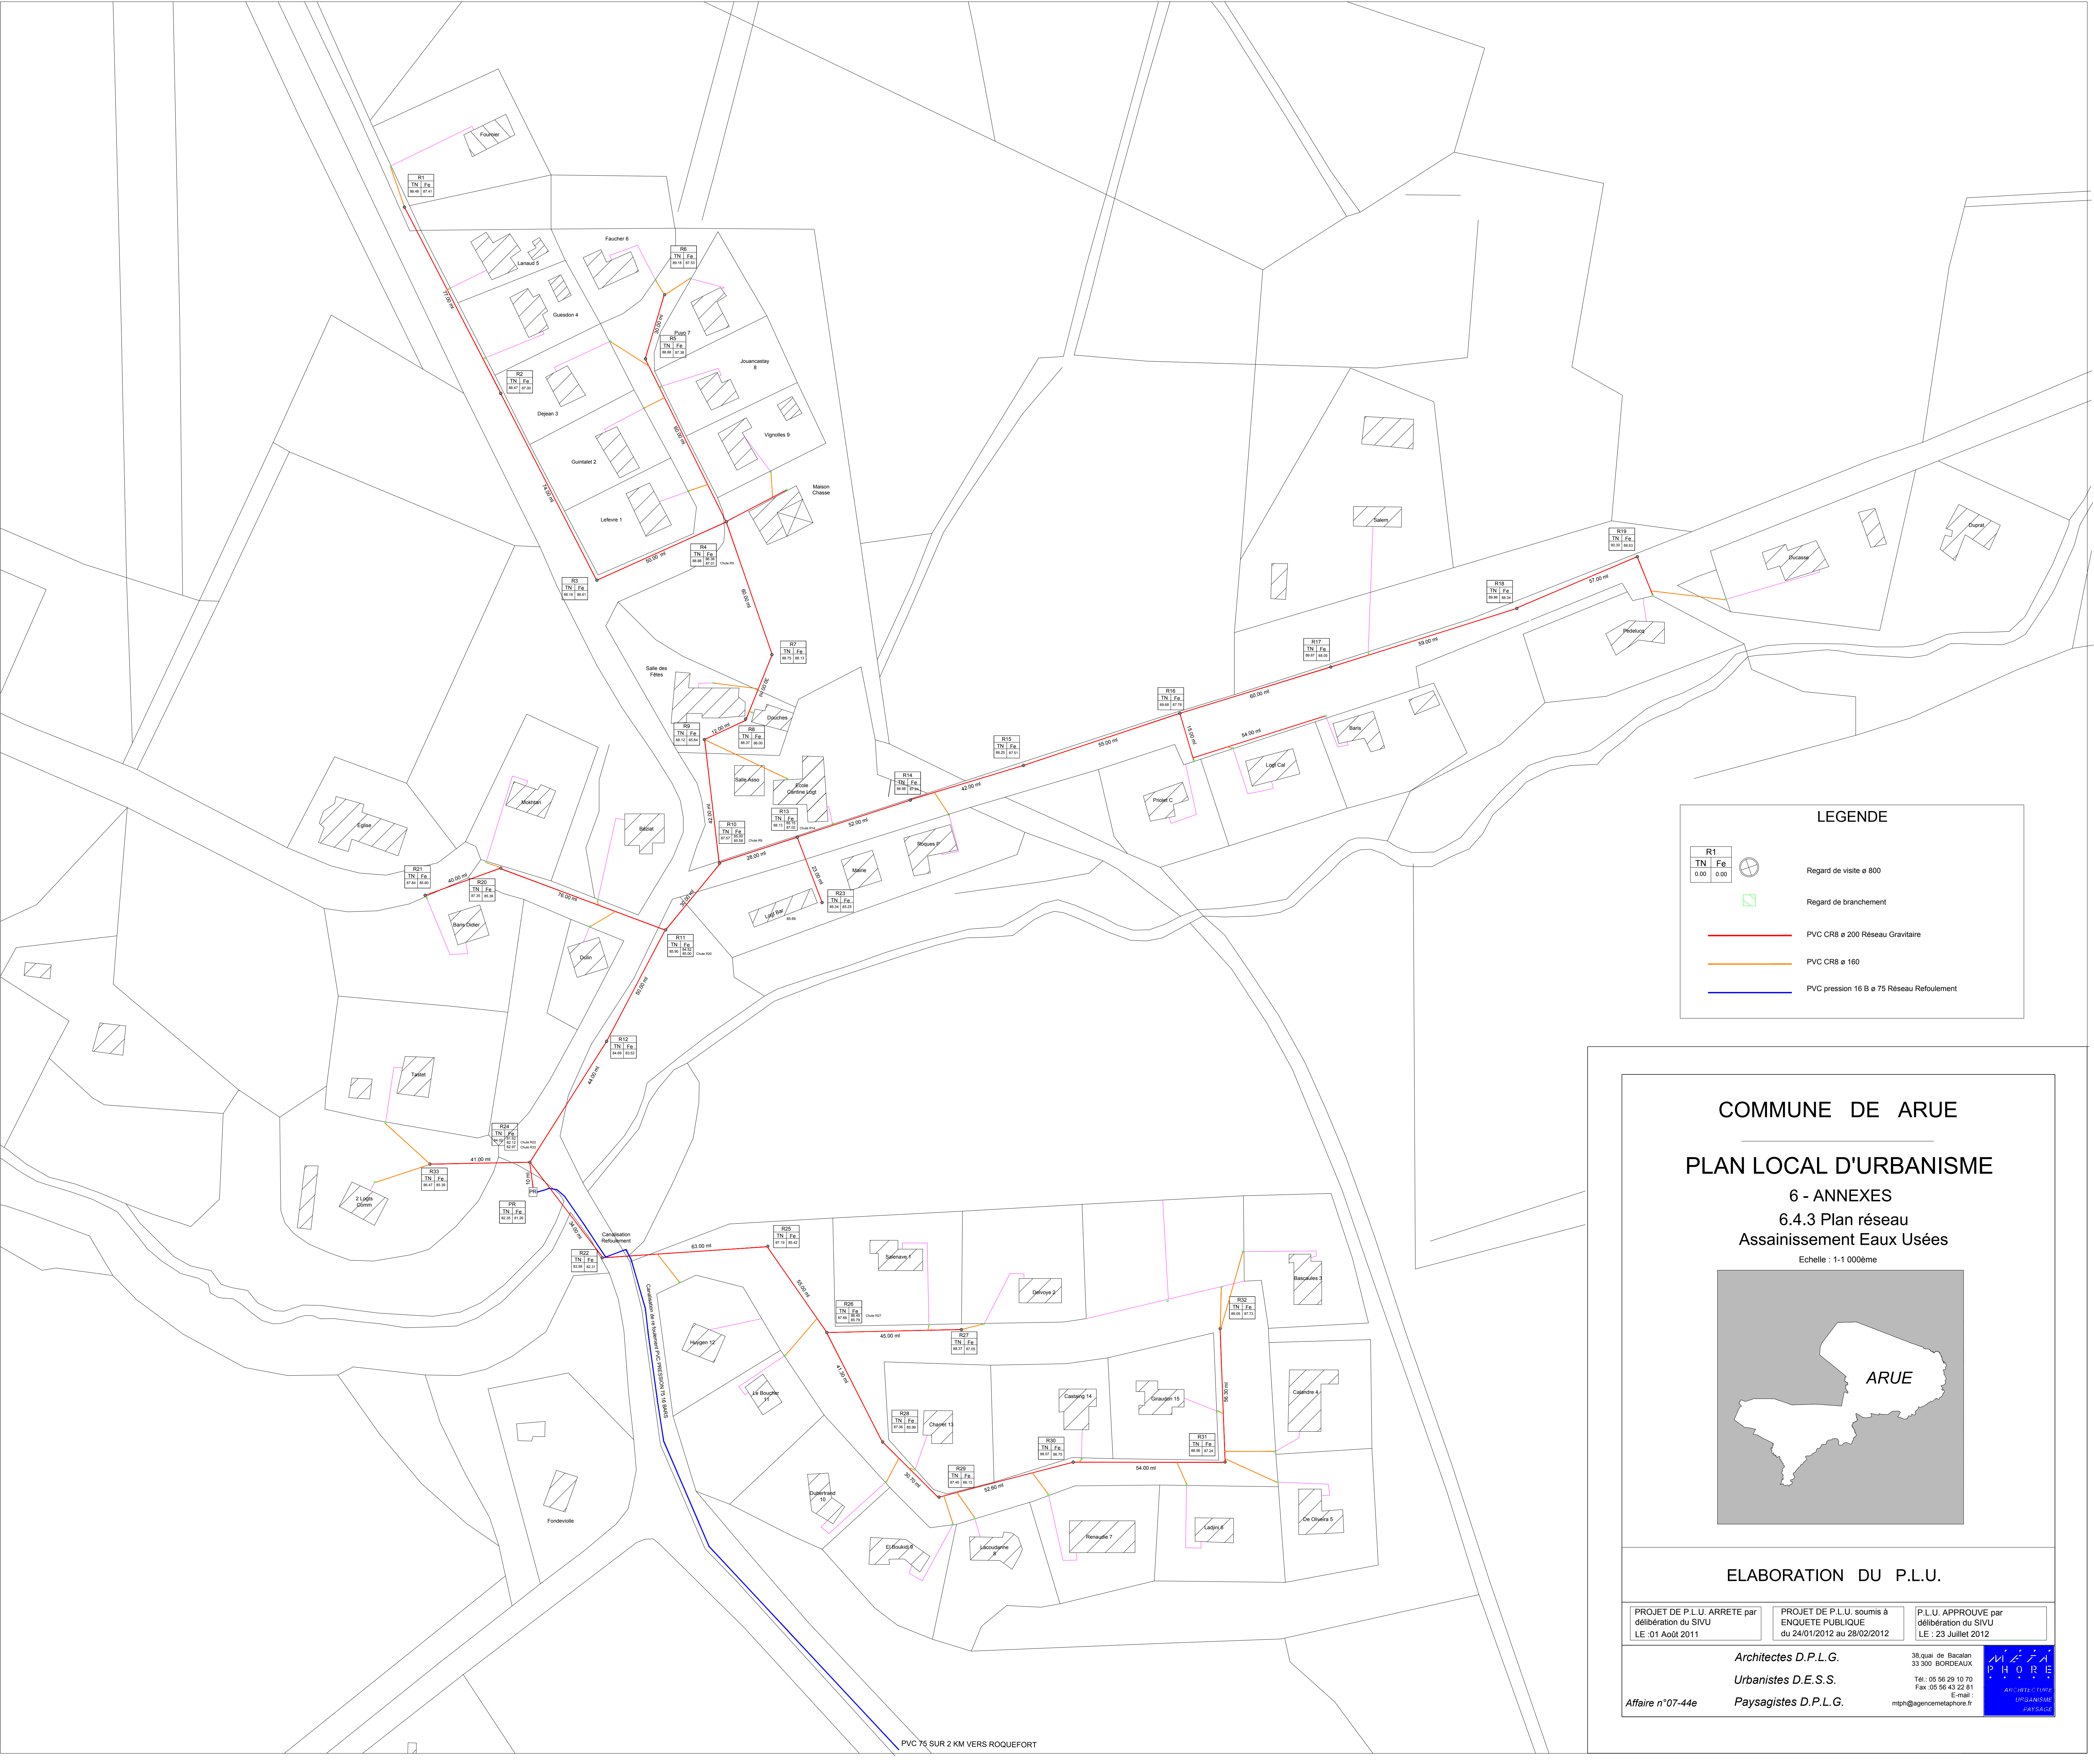

LEGENDE

R1 TN Fa 0.00 0.00		Regard de visite ø 800
		Regard de branchement
		PVC CR8 ø 200 Réseau Gravitaire
		PVC CR8 ø 160
		PVC pression 16 B ø 75 Réseau Refoulement

COMMUNE DE ARUE

PLAN LOCAL D'URBANISME

6 - ANNEXES

6.4.3 Plan réseau Assainissement Eaux Usées

Echelle : 1:1 000ème

ELABORATION DU P.L.U.

PROJET DE P.L.U. ARRETÉ par délibération du SIVU LE : 01 Août 2011	PROJET DE P.L.U. soumis à ENQUETE PUBLIQUE du 24/01/2012 au 28/02/2012	P.L.U. APPROUVÉ par délibération du SIVU LE : 23 Juillet 2012
---	---	--

Architectes D.P.L.G.

Urbanistes D.E.S.S.

Paysagistes D.P.L.G.

38, quai de Bacalan
33 300 BORDEAUX
Tél. : 05 56 29 10 70
Fax : 05 56 43 22 81
E-mail : miph@agencemetaphore.fr

ARCHITECTURE
URBANISME
PAYSAGE

Affaire n°07-44e