


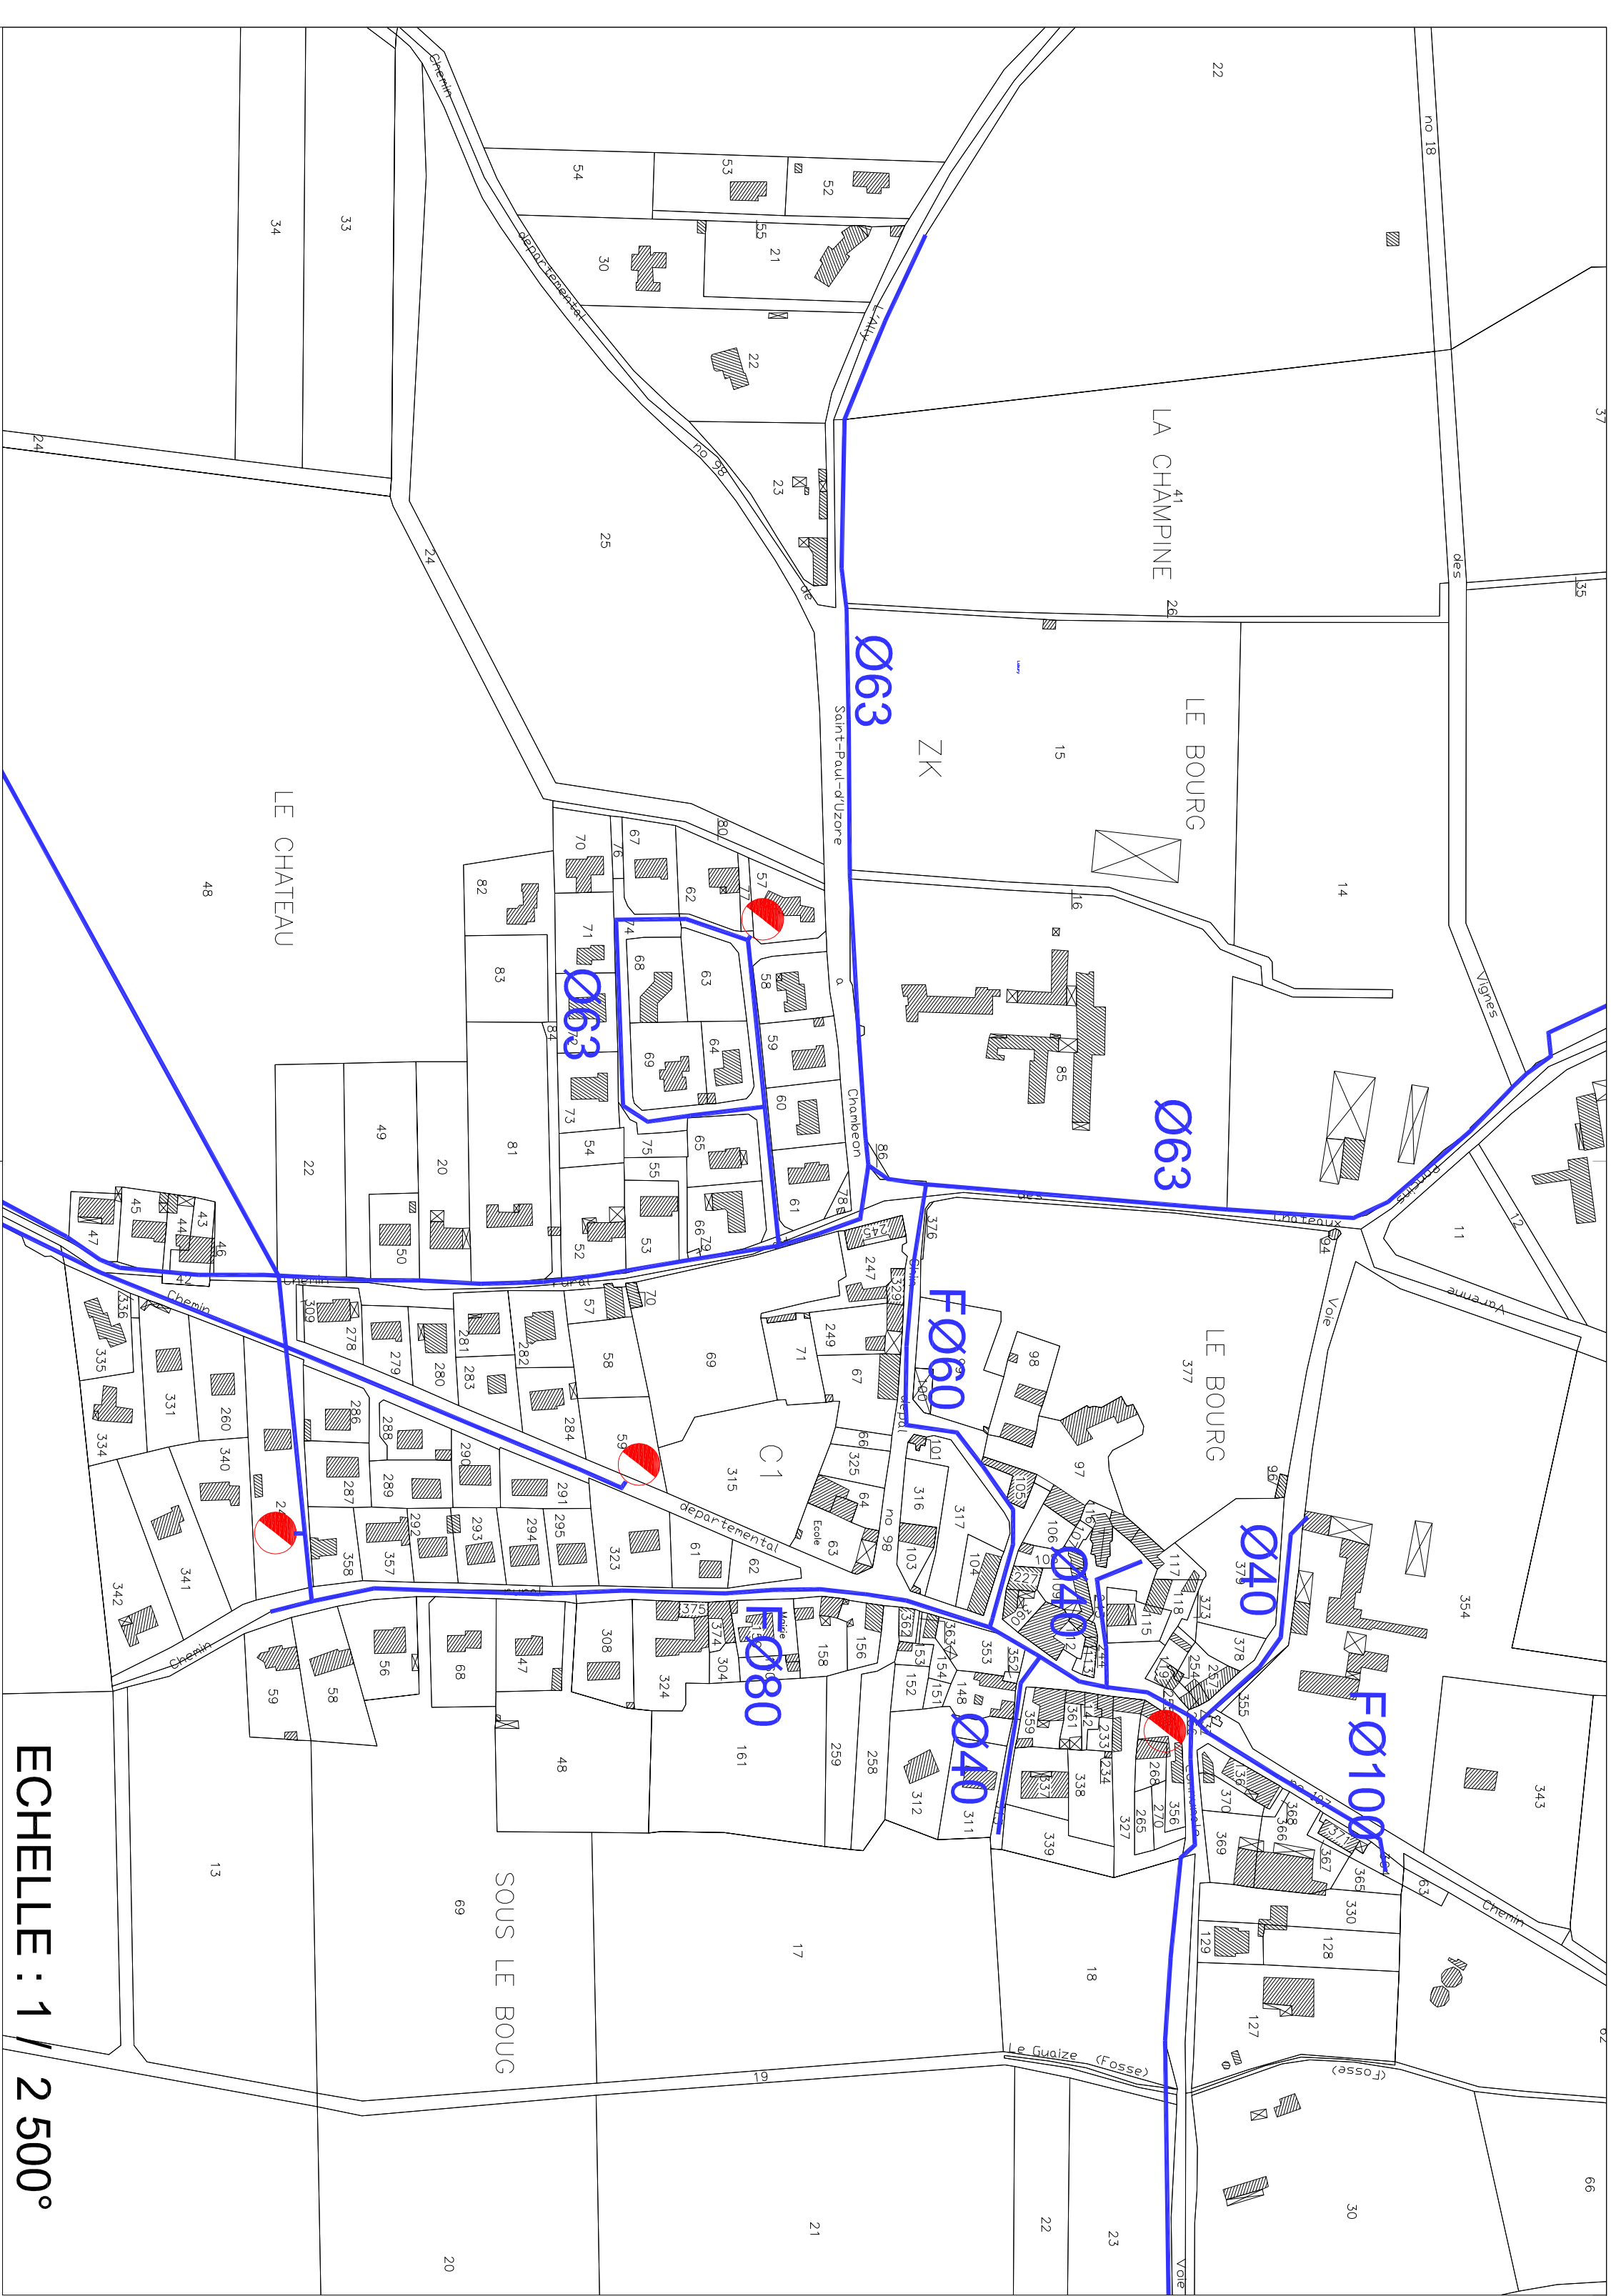


ECHELLE : 1 / 2 500°

COMMUNE DE CHAMBEON		
PLAN DU RESEAU DEAU POTABLE	3.5	
PLAN LOCAL DURBANISME 2006	ECHELLE : 1 / 10 000° ECHELLE : 1 / 2 500°	
PROJET ARRETE LE	PUBLICATION LE	APPROBATION LE
MODIFICATIONS LE		




0707-24-00-000

- RESEAU DEAU POTABLE
- Ø125 Diamètre de canalisation
- Réserves d'eau publiques et privées
- Poteaux incendie
- Réservoir

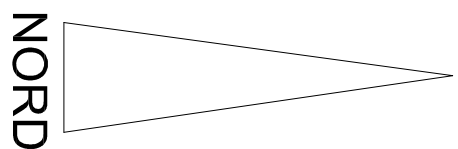

La position, la nature des canalisations et la géométrie des fonds de plan sont données à titre indicatif. Elle n'engagent en aucun cas la responsabilité de la société emetteur du plan. Toute précision nécessaire sera confirmée par relevé de terrain ou sondage.

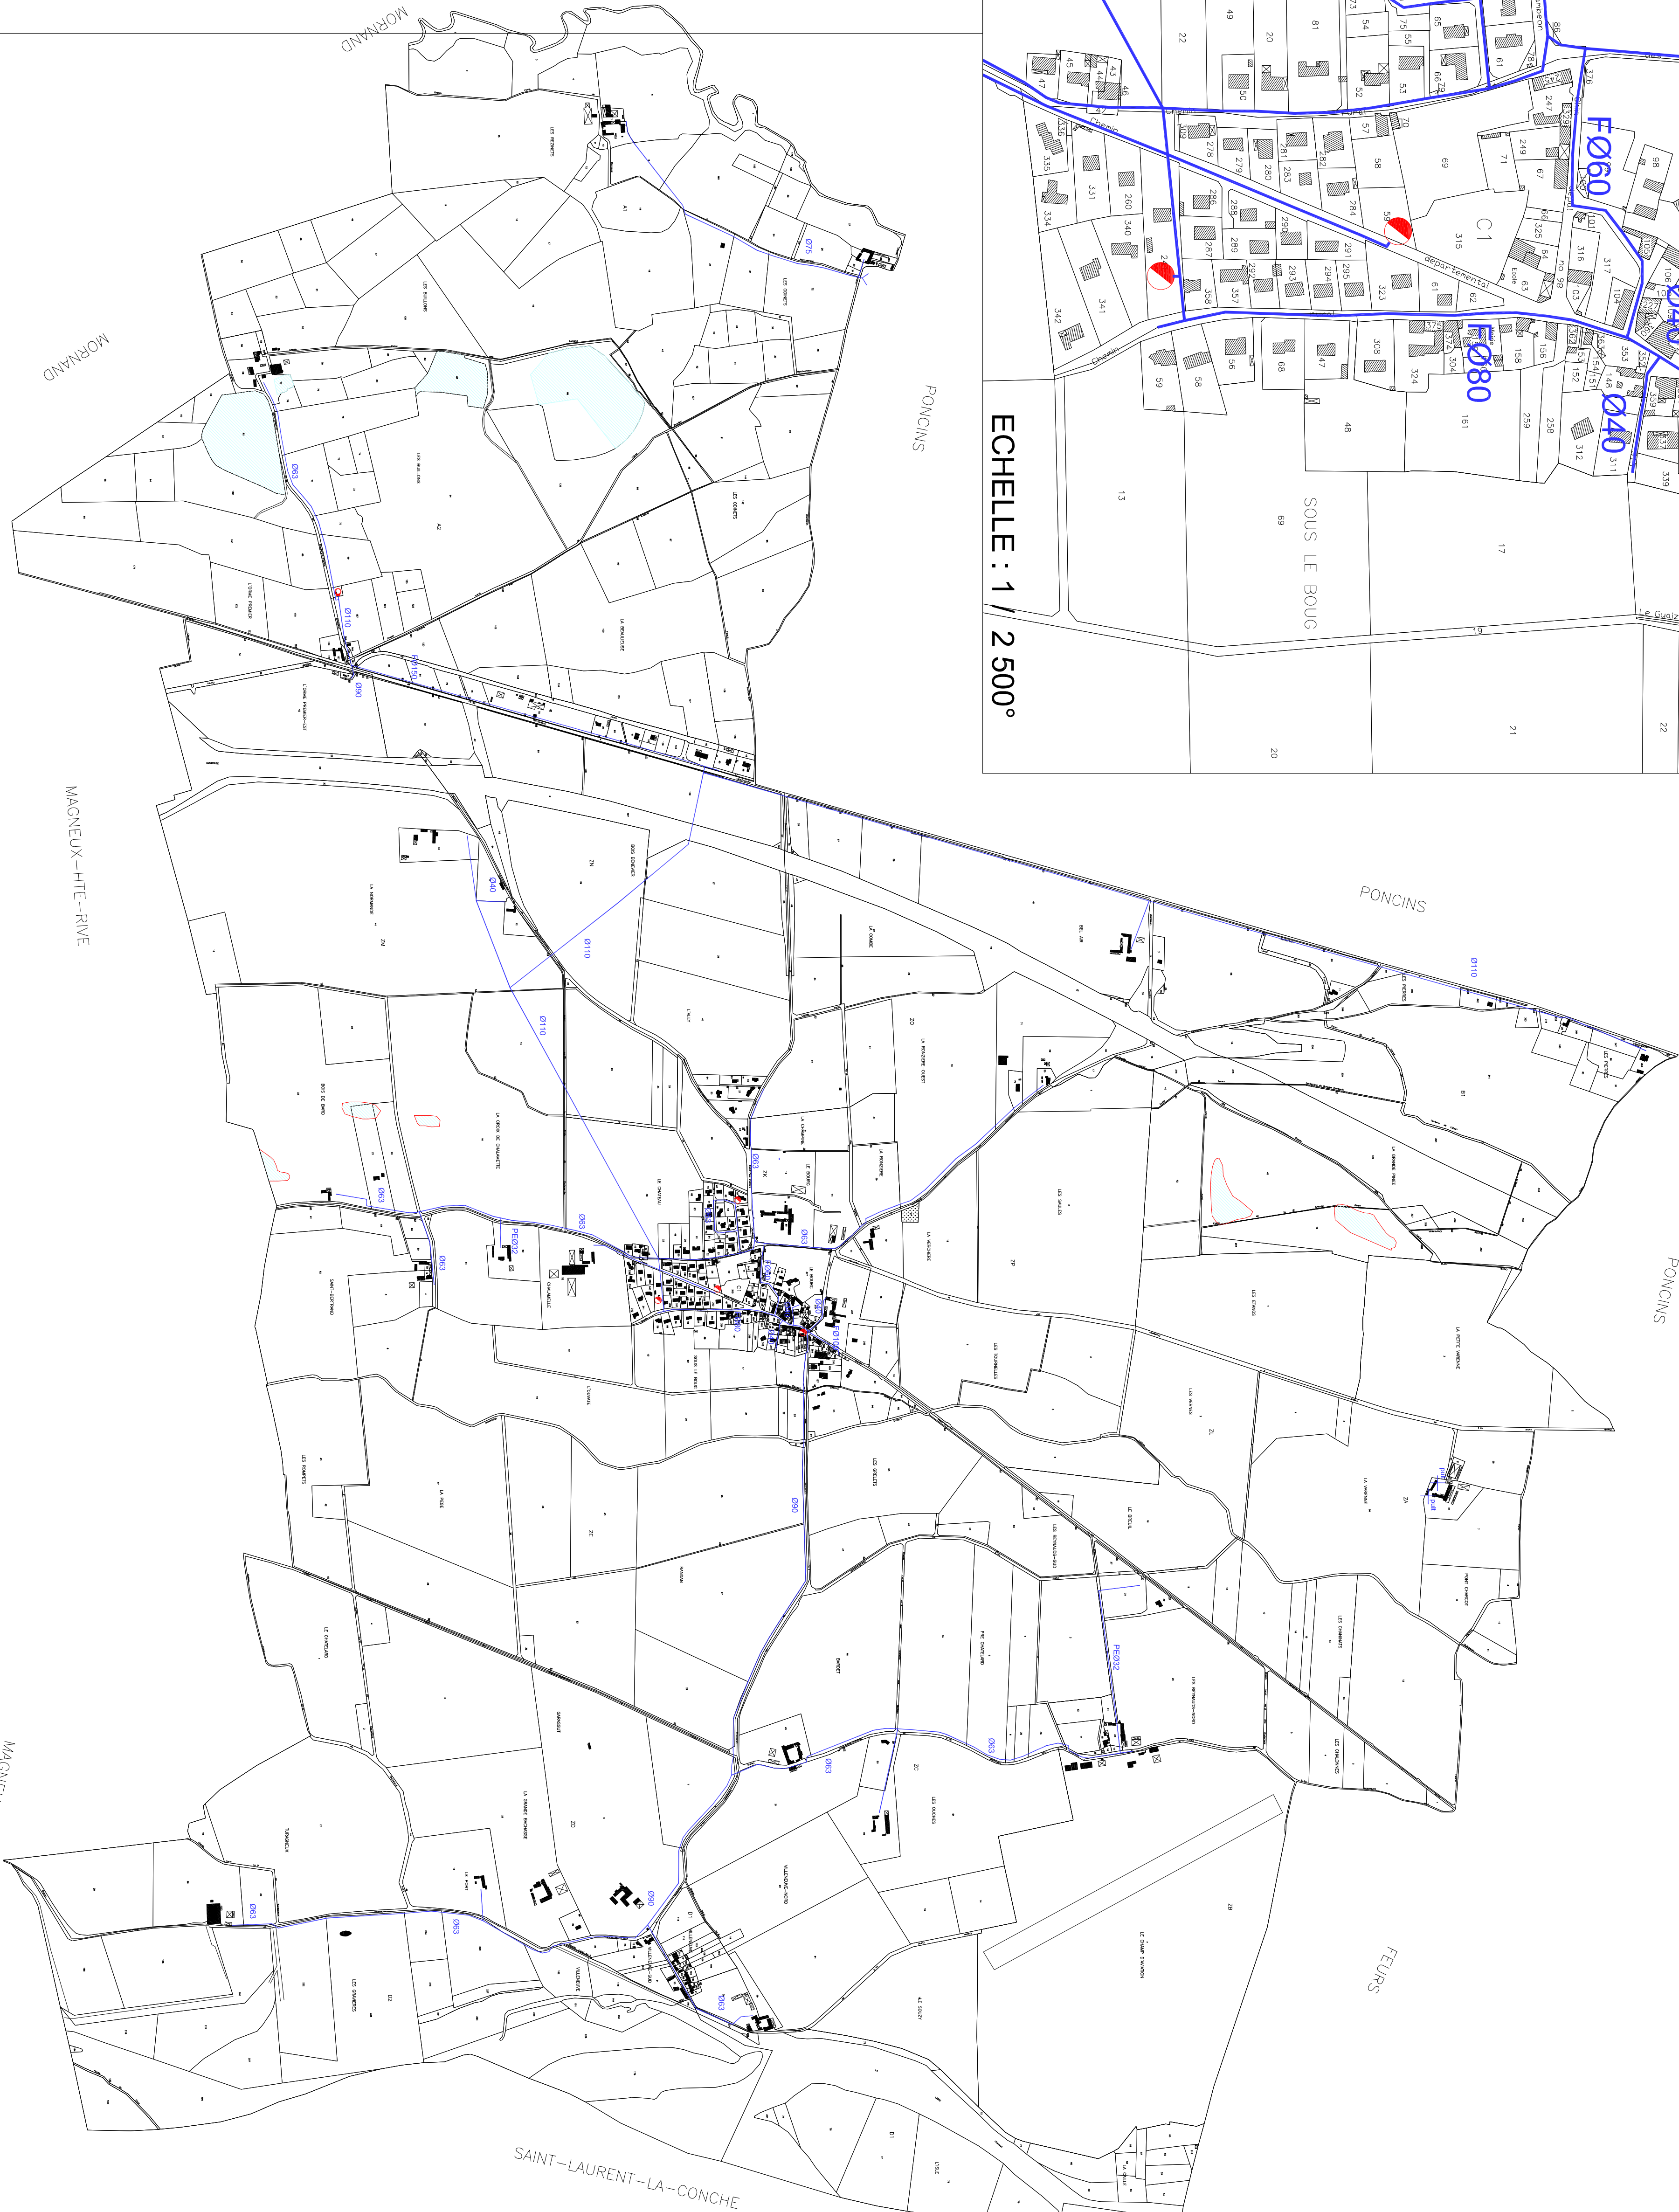

ECHELLE : 1 / 10 000°