
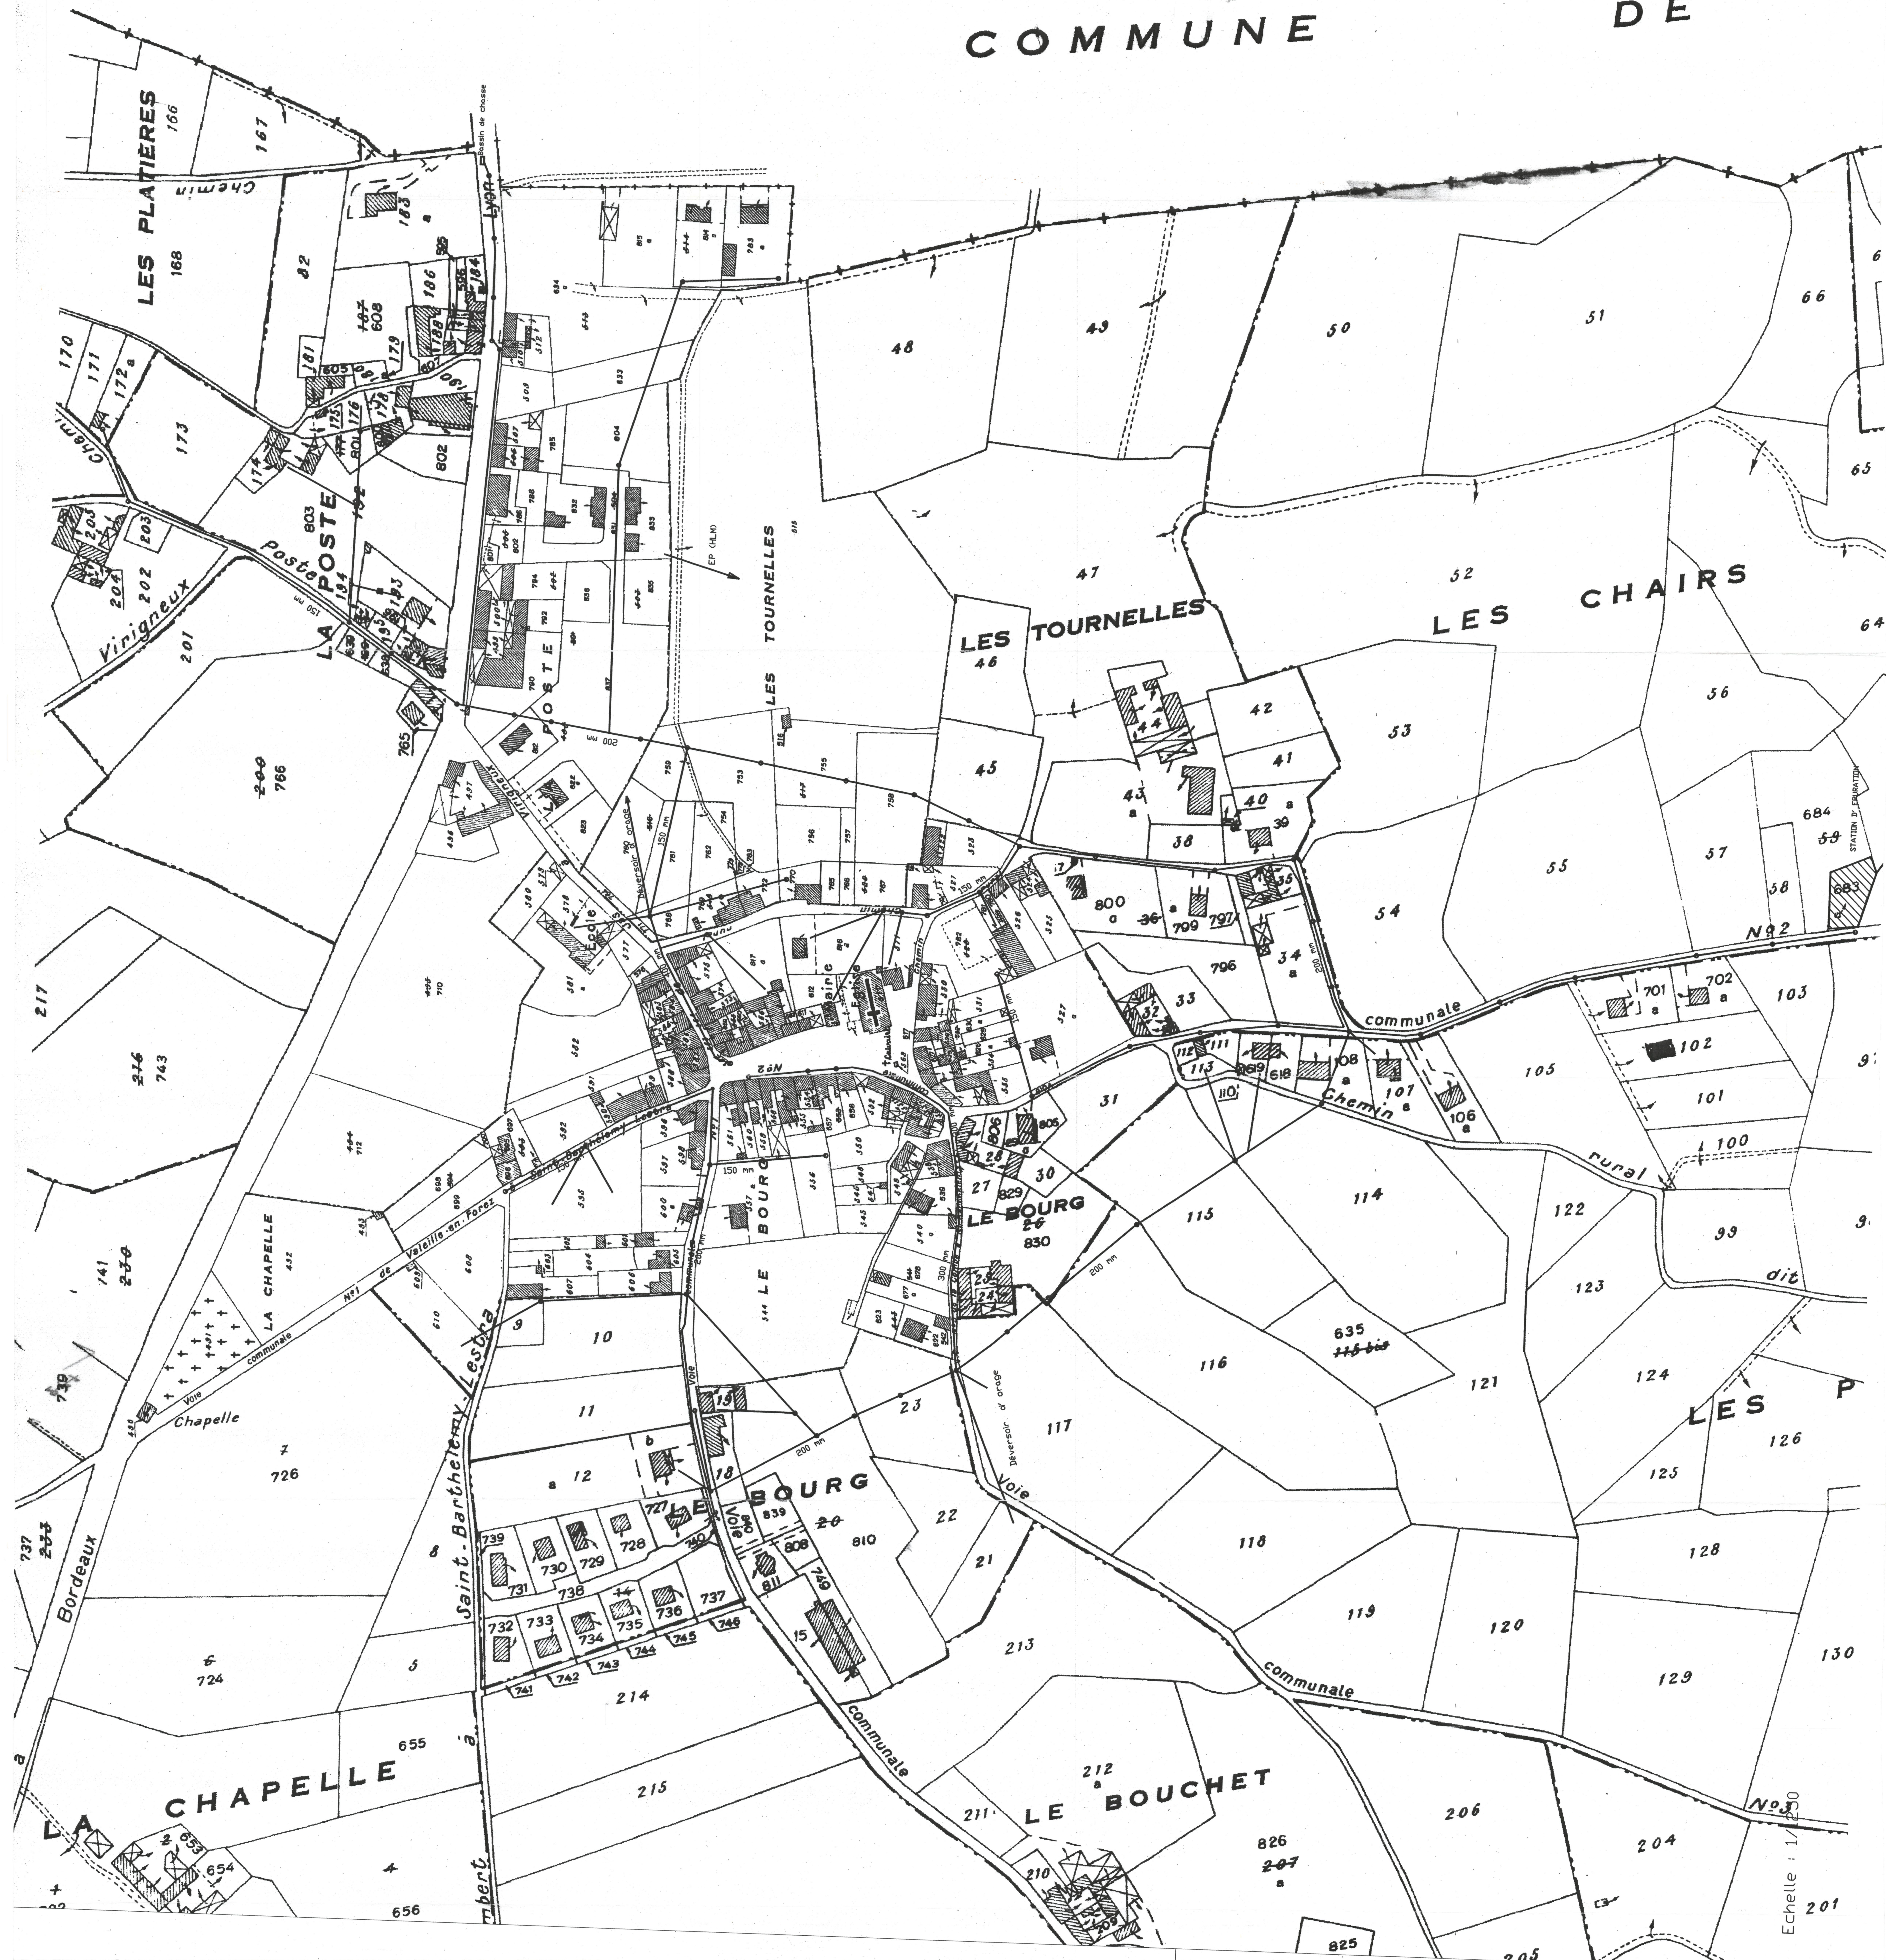


COMMUNE

DE

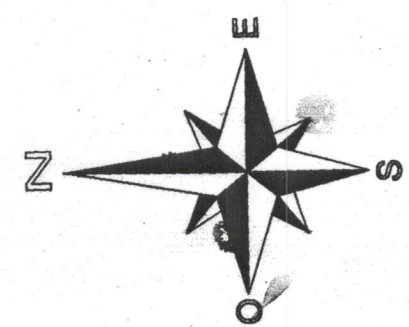

COMMUNE DE ST. BARTHÉLÉMY LESTRA

REÇU LE
18 DEC 2001
Sous-direction de l'urbanisme

ORIGINAL
Vu pour être annexé à la délibération du Conseil
Municipal en date du 23 novembre 2001
Le Maire,



ASSAINISSEMENT :
PLAN DES RESEAUX CONNUS

Dressé par le Chef du Bureau d'Etudes : C. MASSON
Vu par le Contrôleur des Travaux :
à Feurs, le :
Vérifié par le Chef de la Subdivision : E. BOURGET
à Feurs, le :
Approuvé par Monsieur le Maire :
à :
le :

Direction
Départementale
de l'Équipement
Loire
Subdivision
de Feurs

D.D.E. Subdivision de FEURS - 19, rue Marc Seguin 42110 FEURS
Tel. 04 77 27 46 46 Fax 04 77 27 46 47