

SÉM

SAINT-ÉTIENNE
la métropole

 **Saint-Christo-en-Jarez**
Commune de Saint-Etienne Métropole

APPROBATION : 03/10/2019


MODIFICATION




Plan Local d'Urbanisme

Plan d'Alimentation en
Eau Potable

 **epures**
Agence d'urbanisme de la région stéphanoise

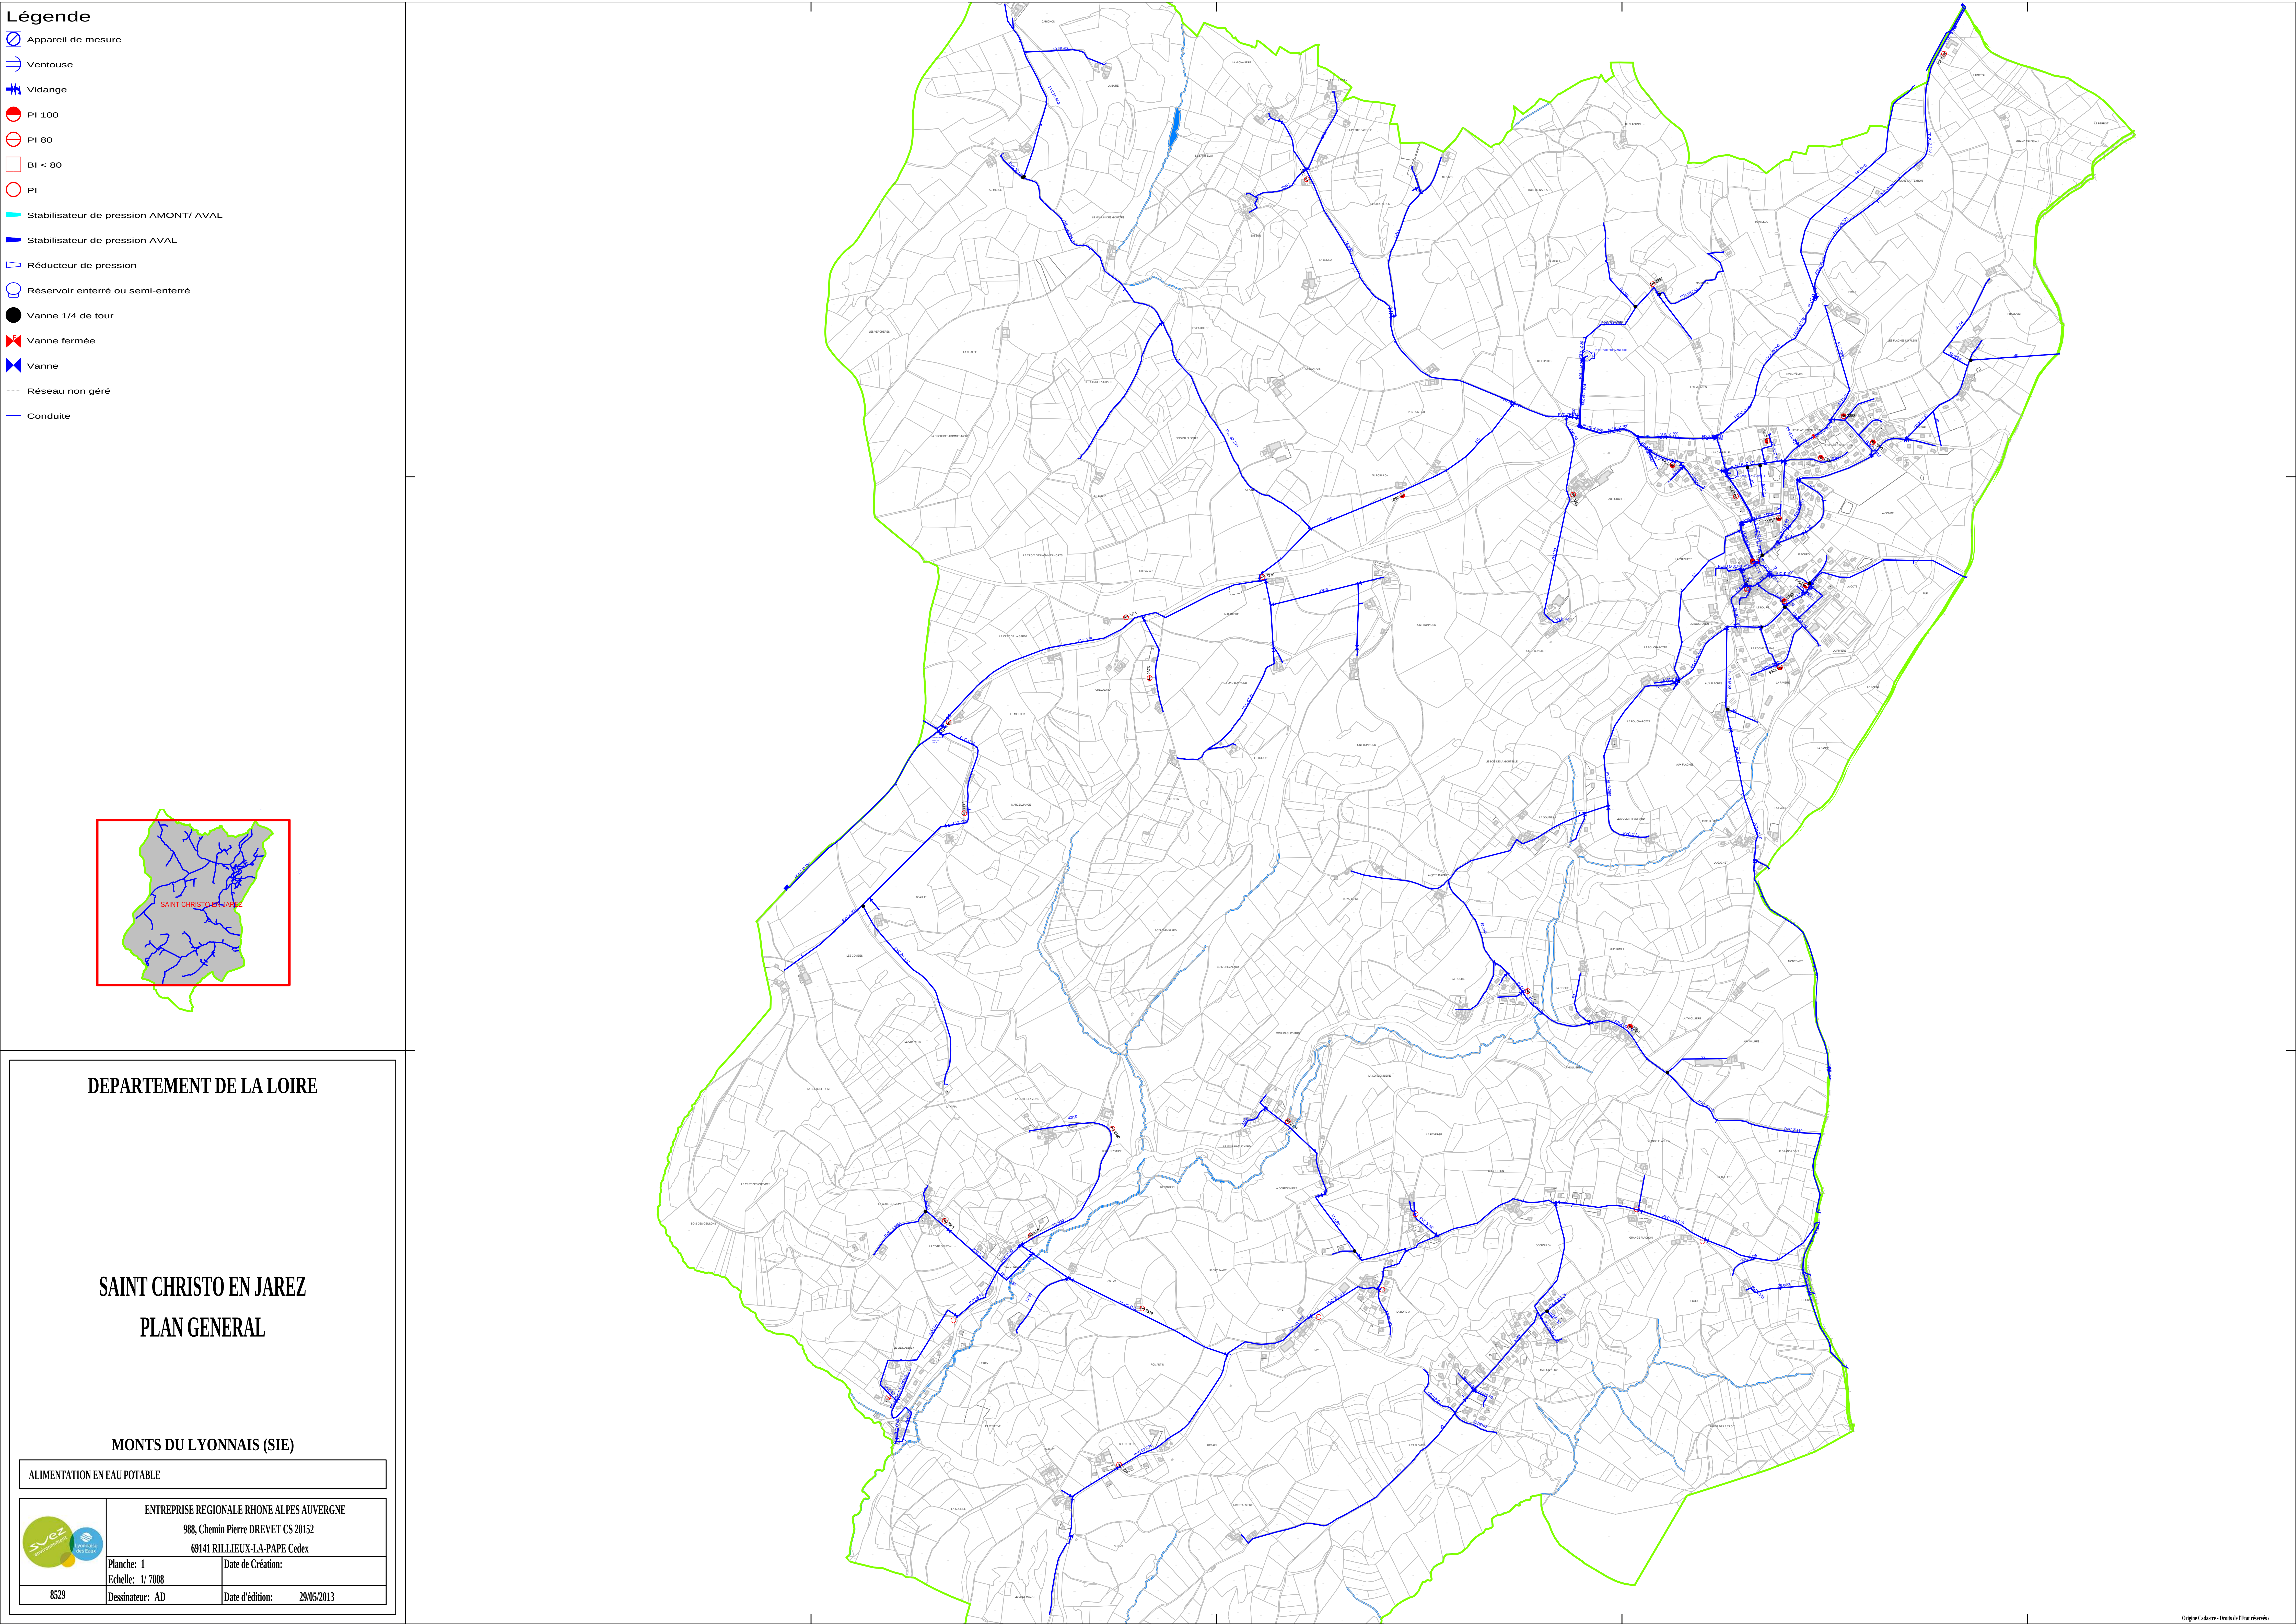

- Légende**
- Appareil de mesure
 - Ventouse
 - Vidange
 - PI 100
 - PI 80
 - BI < 80
 - PI
 - Stabilisateur de pression AMONT/ AVAL
 - Stabilisateur de pression AVAL
 - Réducteur de pression
 - Réservoir enterré ou semi-enterré
 - Vanne 1/4 de tour
 - Vanne fermée
 - Vanne
 - Réseau non géré
 - Conduite

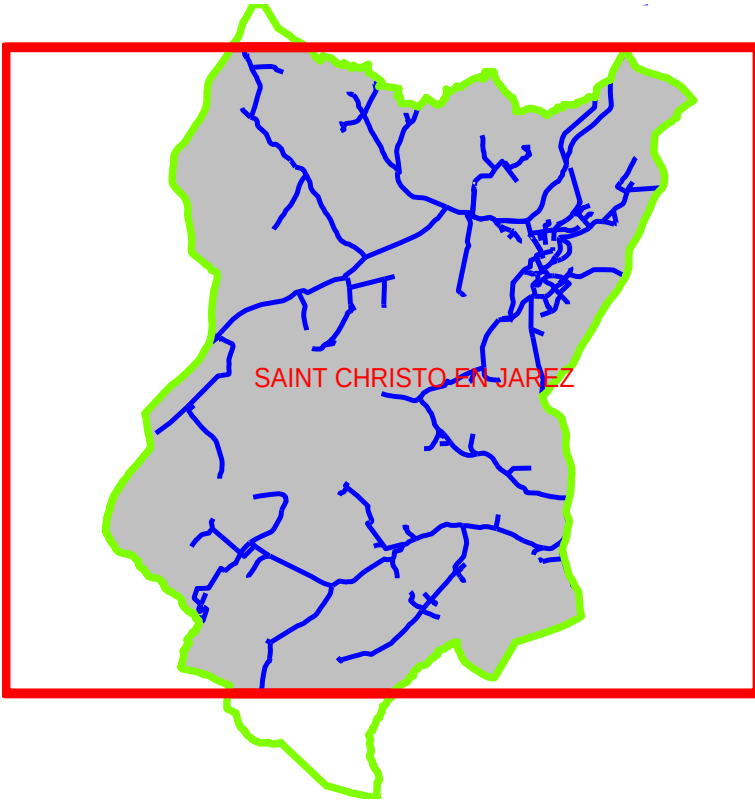

DEPARTEMENT DE LA LOIRE

SAINT CHRISTO EN JAREZ
PLAN GENERAL

MONTs DU LYONNAIS (SIE)

ALIMENTATION EN EAU POTABLE

	ENTREPRISE REGIONALE RHONE ALPES AUVERGNE	
	988, Chemin Pierre DREVET CS 20152	
	69141 RILLIEUX-LA-PAPE Cedex	
	Planche: 1	Date de Création:
8529	Echelle: 1/ 7008	
	Dessinateur: AD	Date d'édition: 29/05/2013



46 rue de la télématique
BP 40801 – 42952 Saint-Etienne CEDEX 1
tél : 04 77 92 84 00 fax : 04 77 92 84 09
mail : epures@epures.com – Web : www.epures.com