

SÉM

SAINT-ÉTIENNE
la métropole

 **Saint-Christo-en-Jarez**
Commune de Saint-Etienne Métropole


APPROBATION : 03/10/2019

MODIFICATION



Plan Local d'Urbanisme

Plan d'Assainissement

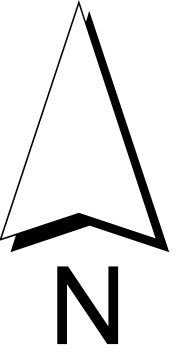

Légende

-  Zone assainissement individuel
-  Zone assainissement collectif

Loire

Commune de Saint-Christo-en-jarez

DIAGNOSTIC DE FONCTIONNEMENT ET SCHEMA D'AMENAGEMENT DES OUVRAGES D'ASSAINISSEMENT COLLECTIF

	30/06/2016		D. CURIS	
	13/05/2016		D. CURIS	
	26/05/2014		JDS	DCA
ind	Date	Modifications	Atabil par	Vérifié par


Carte zonage eaux usées




IRH Ingénieur Conseil
ZI Chaponnay Sud
Parc de la Vallée de l'Ozon
190, rue Louise Labé
69970 CHAPONNAY
tél. 04 78 02 17 42 / Fax : 04 78 02 16 76

Dessin :
Date : 30/06/2016
Echelle : 1 : 6 000


PLAN N°3

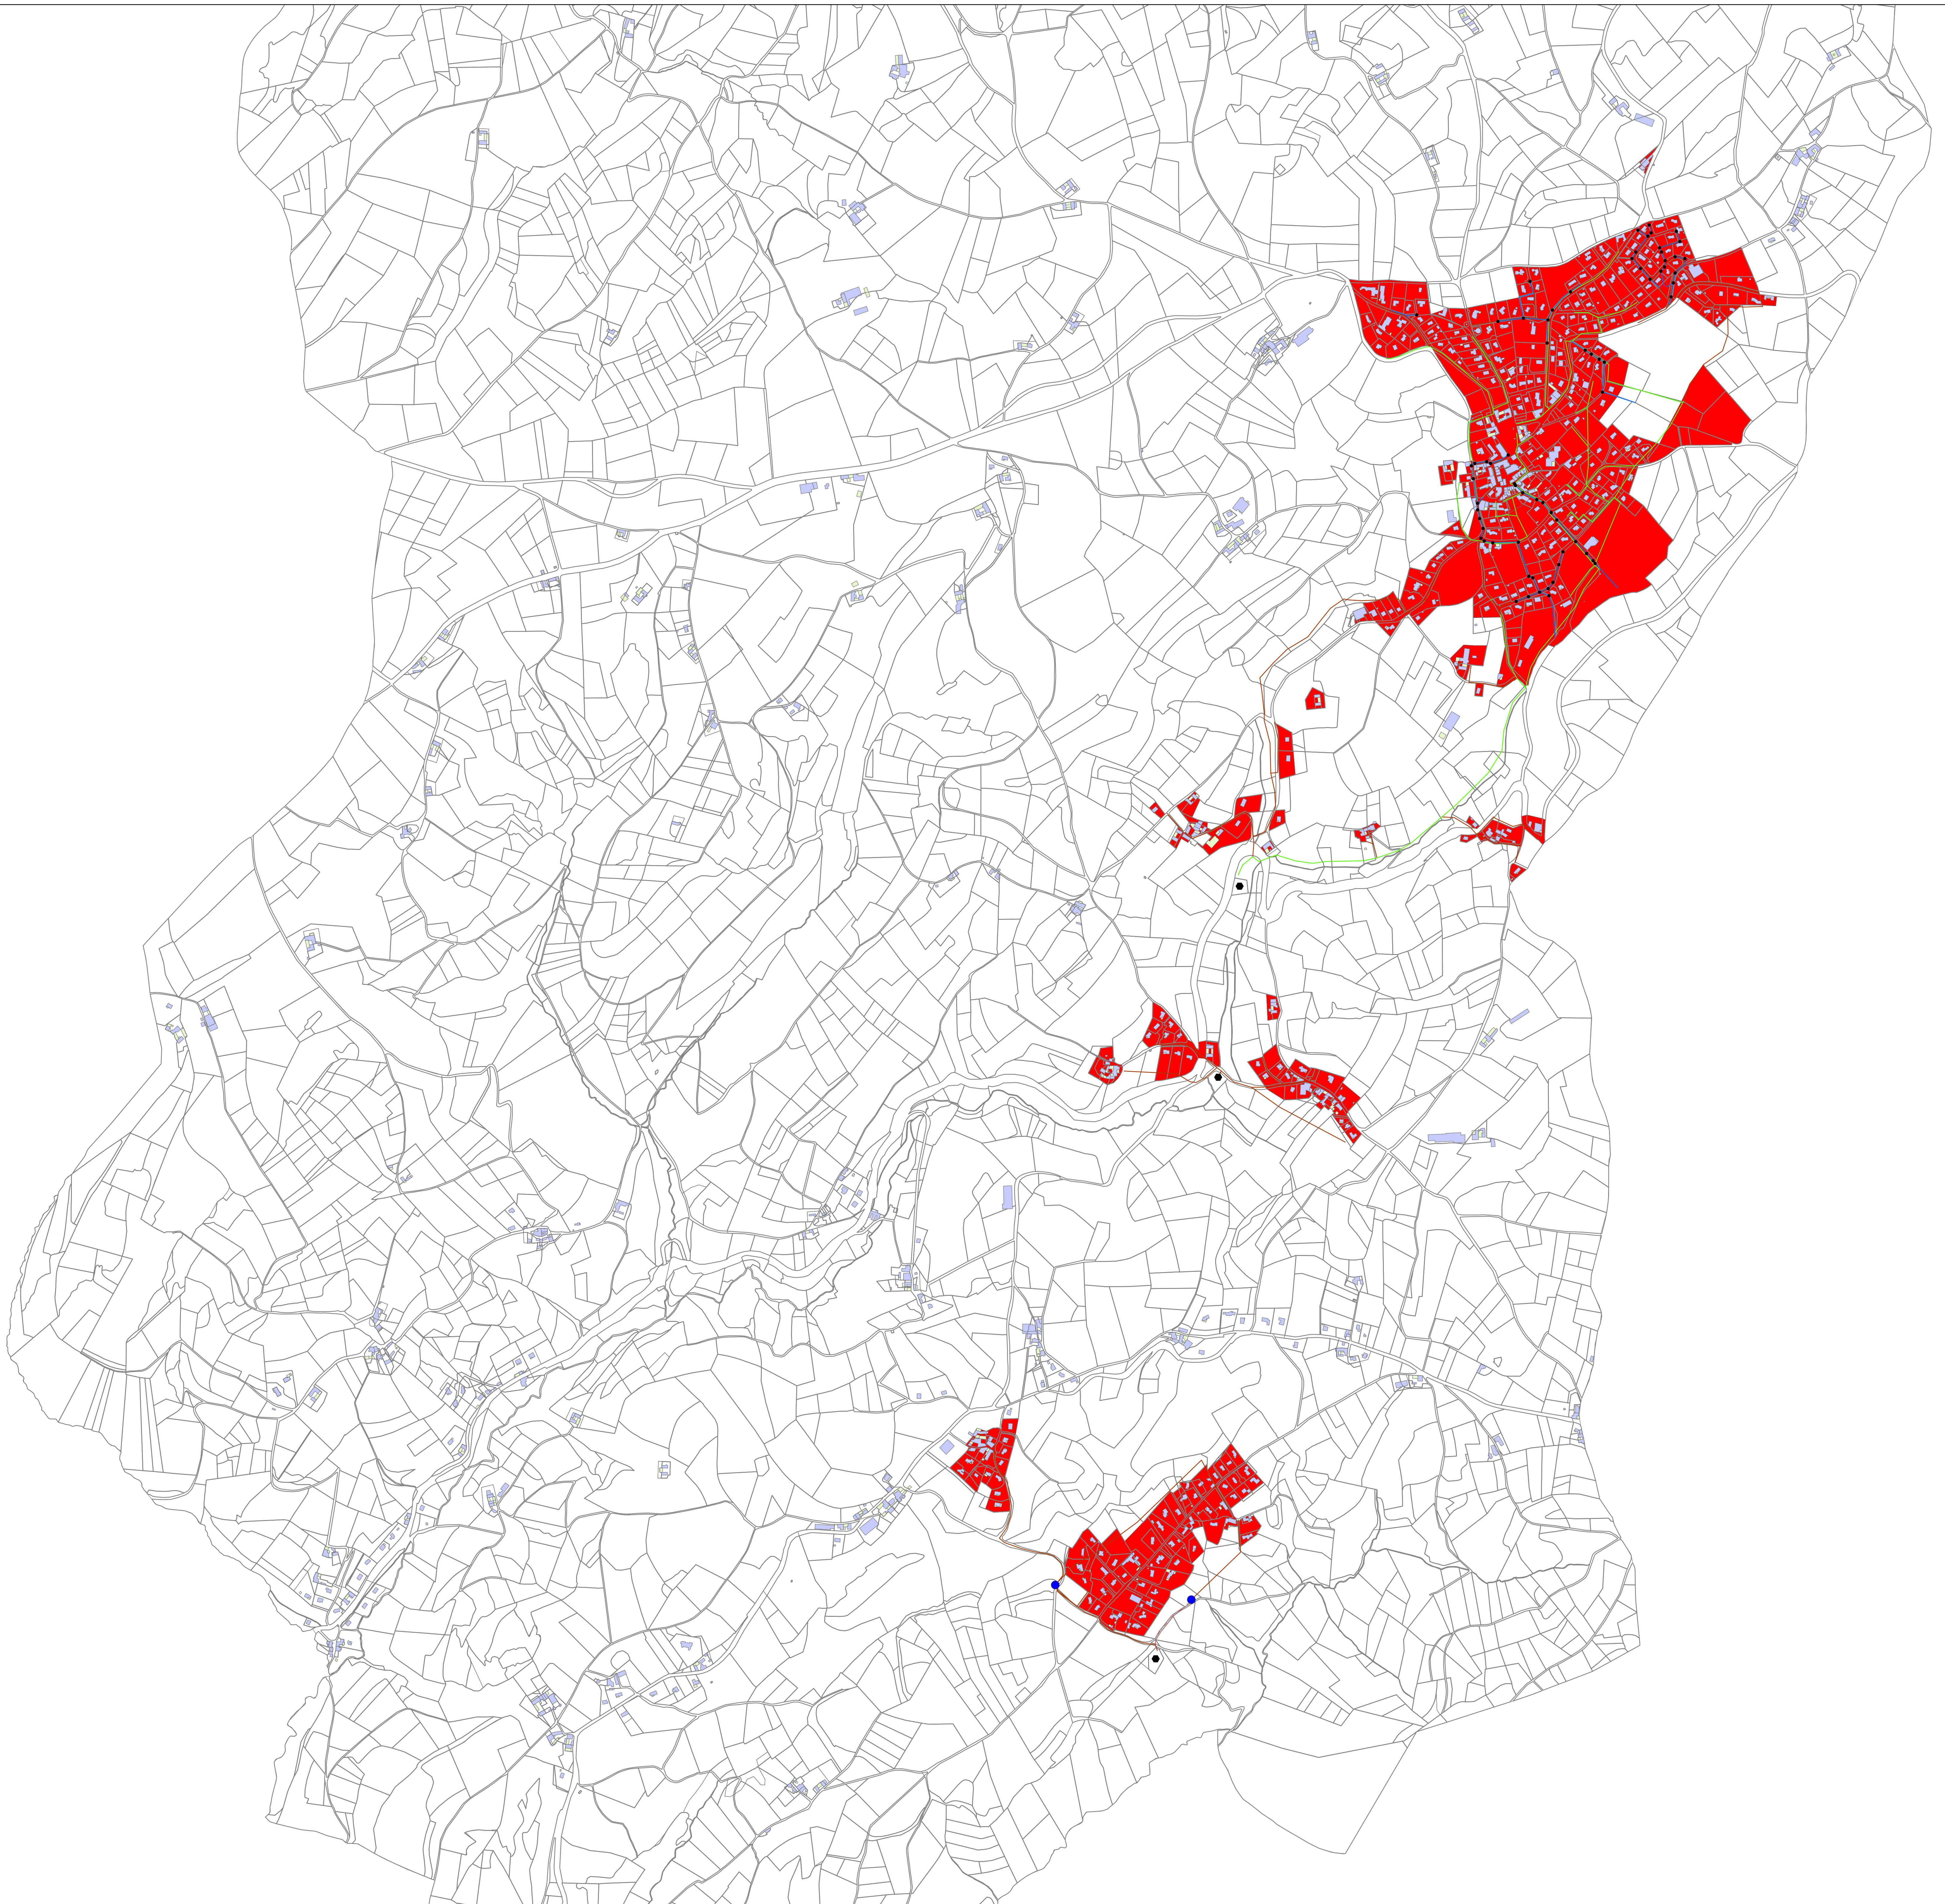

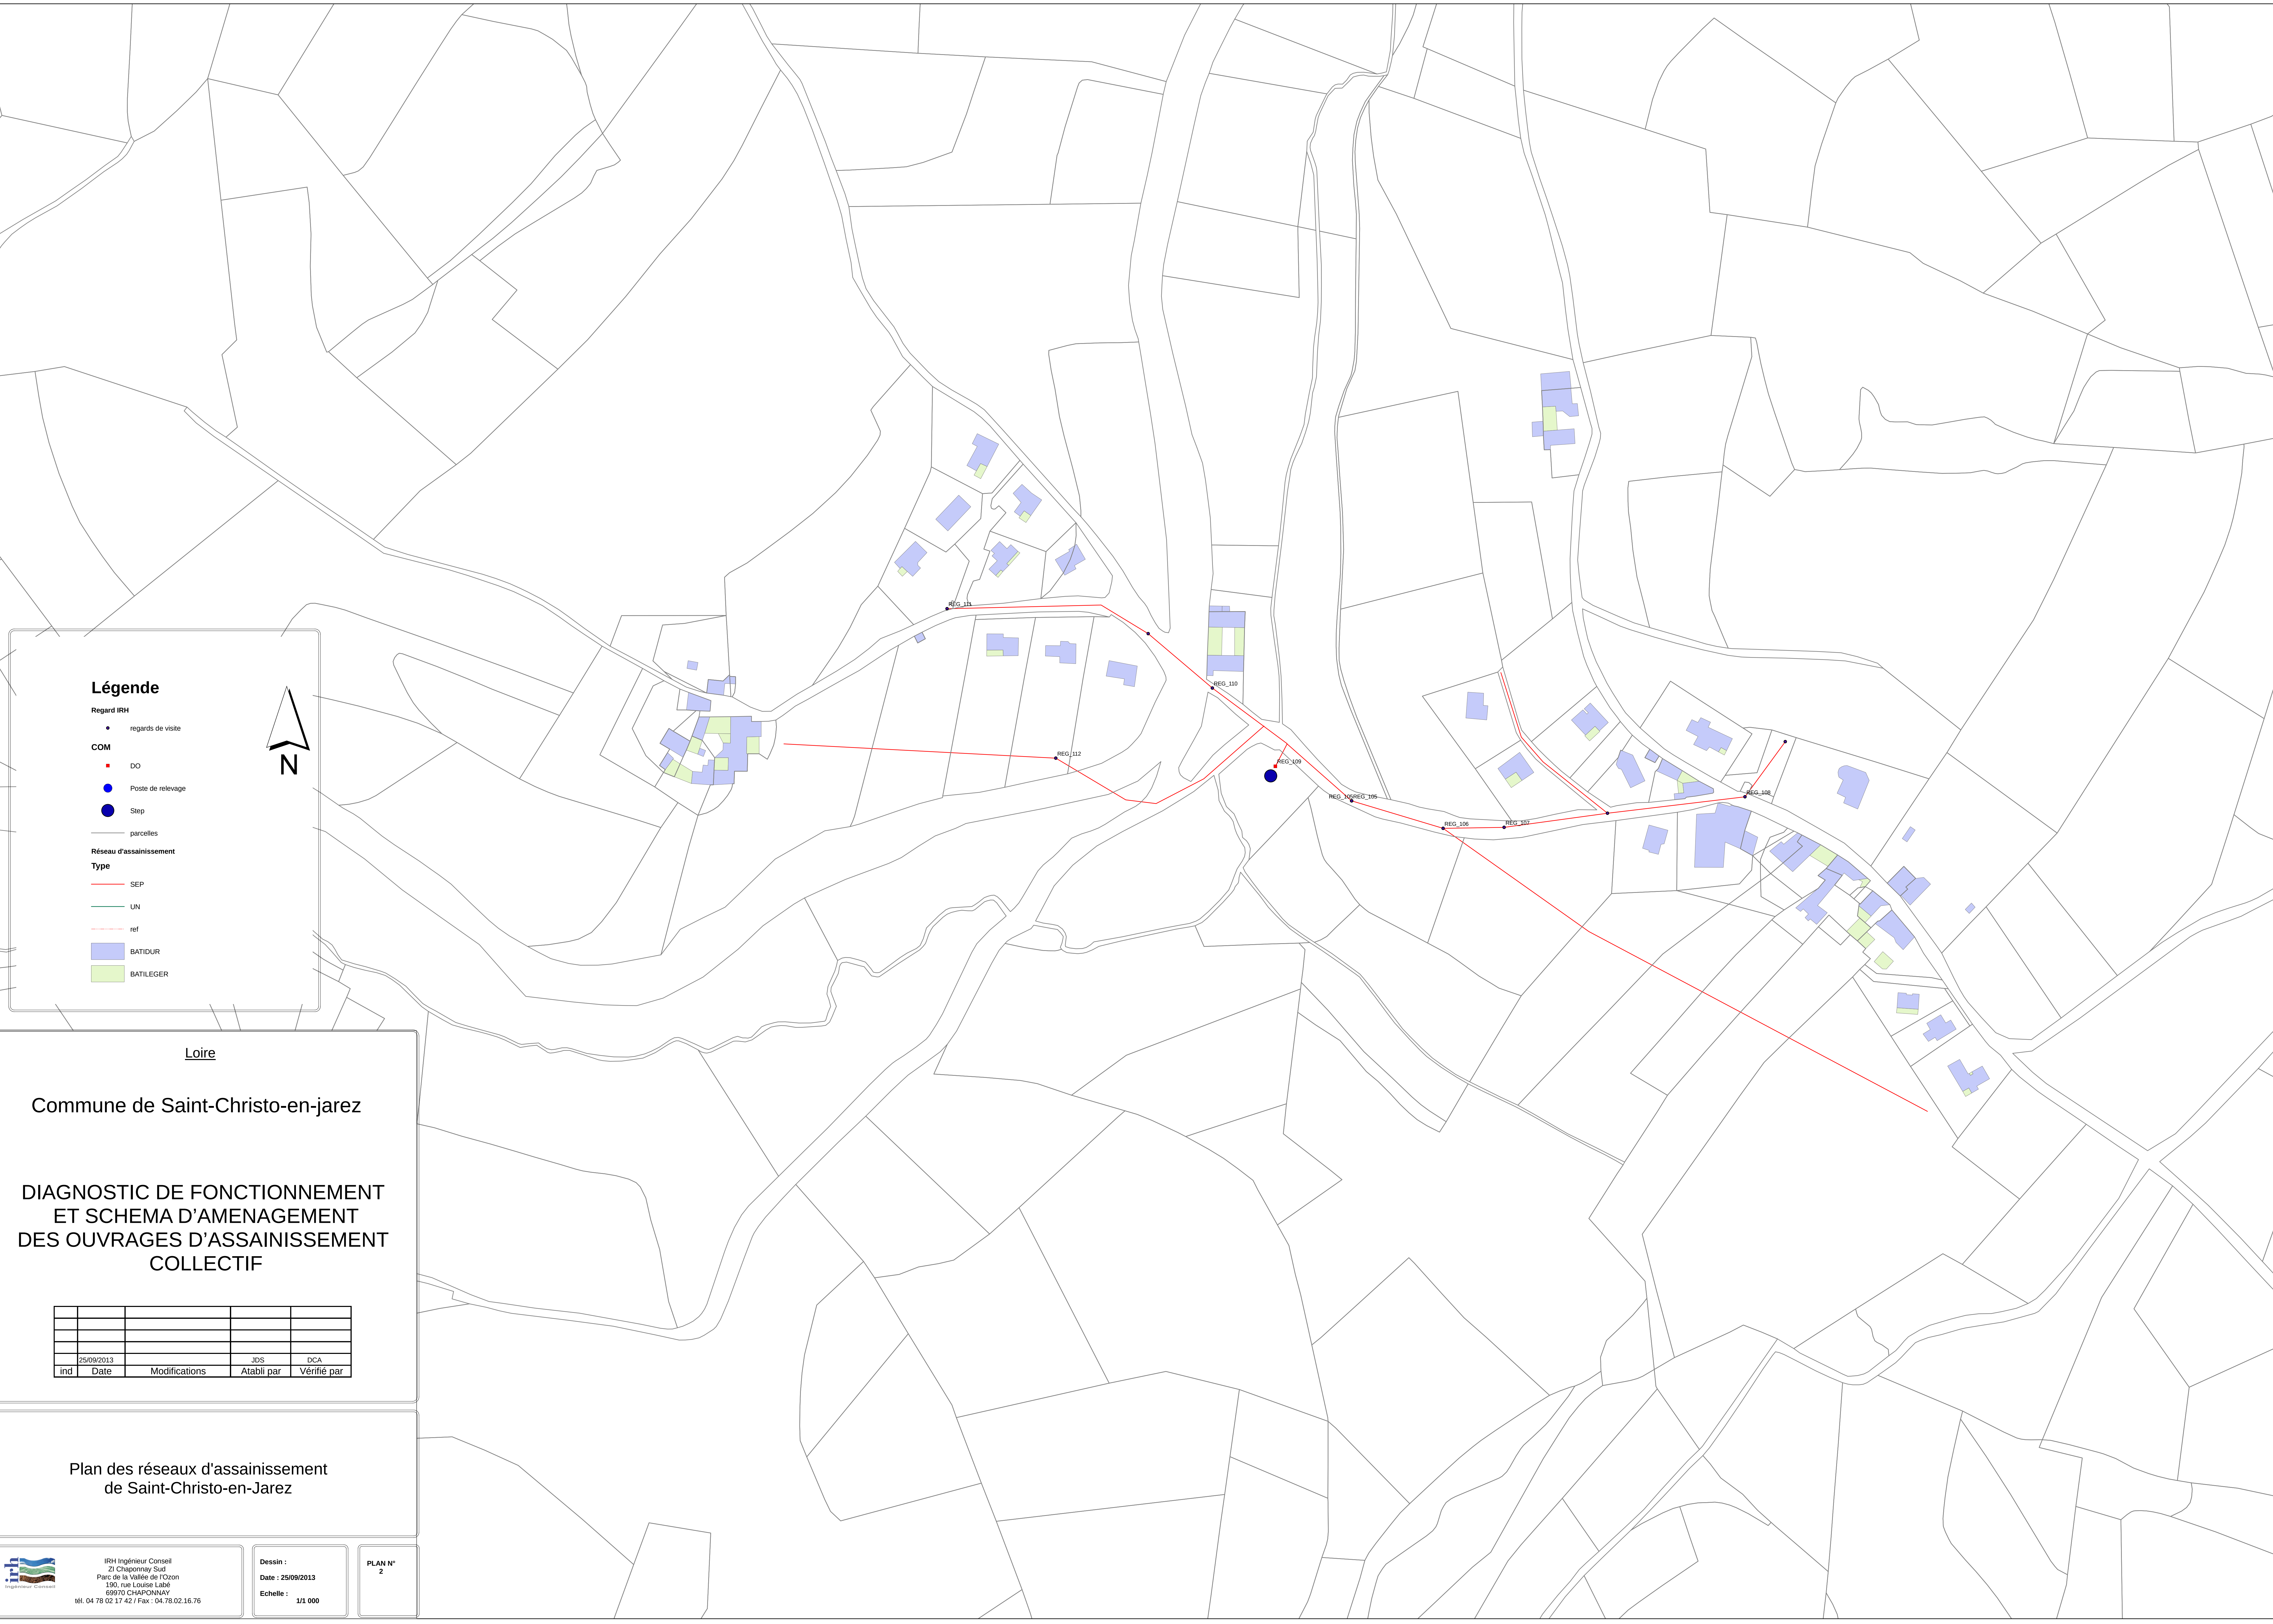

Légende

- Regard IRH
- regards de visite
- COM
- DO
 - Poste de relevage
 - Step
- parcelles
- Réseau d'assainissement
- Type
- SEP
 - UN
 - ref
 - BATIDUR
 - BATILEGER

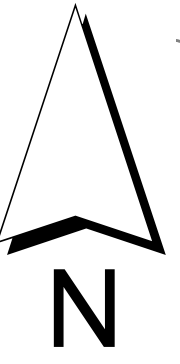

Loire

Commune de Saint-Christo-en-jarez

DIAGNOSTIC DE FONCTIONNEMENT
ET SCHEMA D'AMENAGEMENT
DES OUVRAGES D'ASSAINISSEMENT
COLLECTIF

	25/09/2013		JDS	DCA	
ind	Date	Modifications	Atabil par	Vérifié par	


Plan des réseaux d'assainissement
de Saint-Christo-en-Jarez



IRH Ingénieur Conseil
ZI Chapornay Sud
Parc de la Vallée de l'Orzon
190, rue Louise Labé
69970 CHAPONNAY
Tél. 04 78 02 37 42 / Fax : 04 78 02 16 76

Dessin :
Date : 25/09/2013
Echelle : 1/1 000

PLAN N°
2

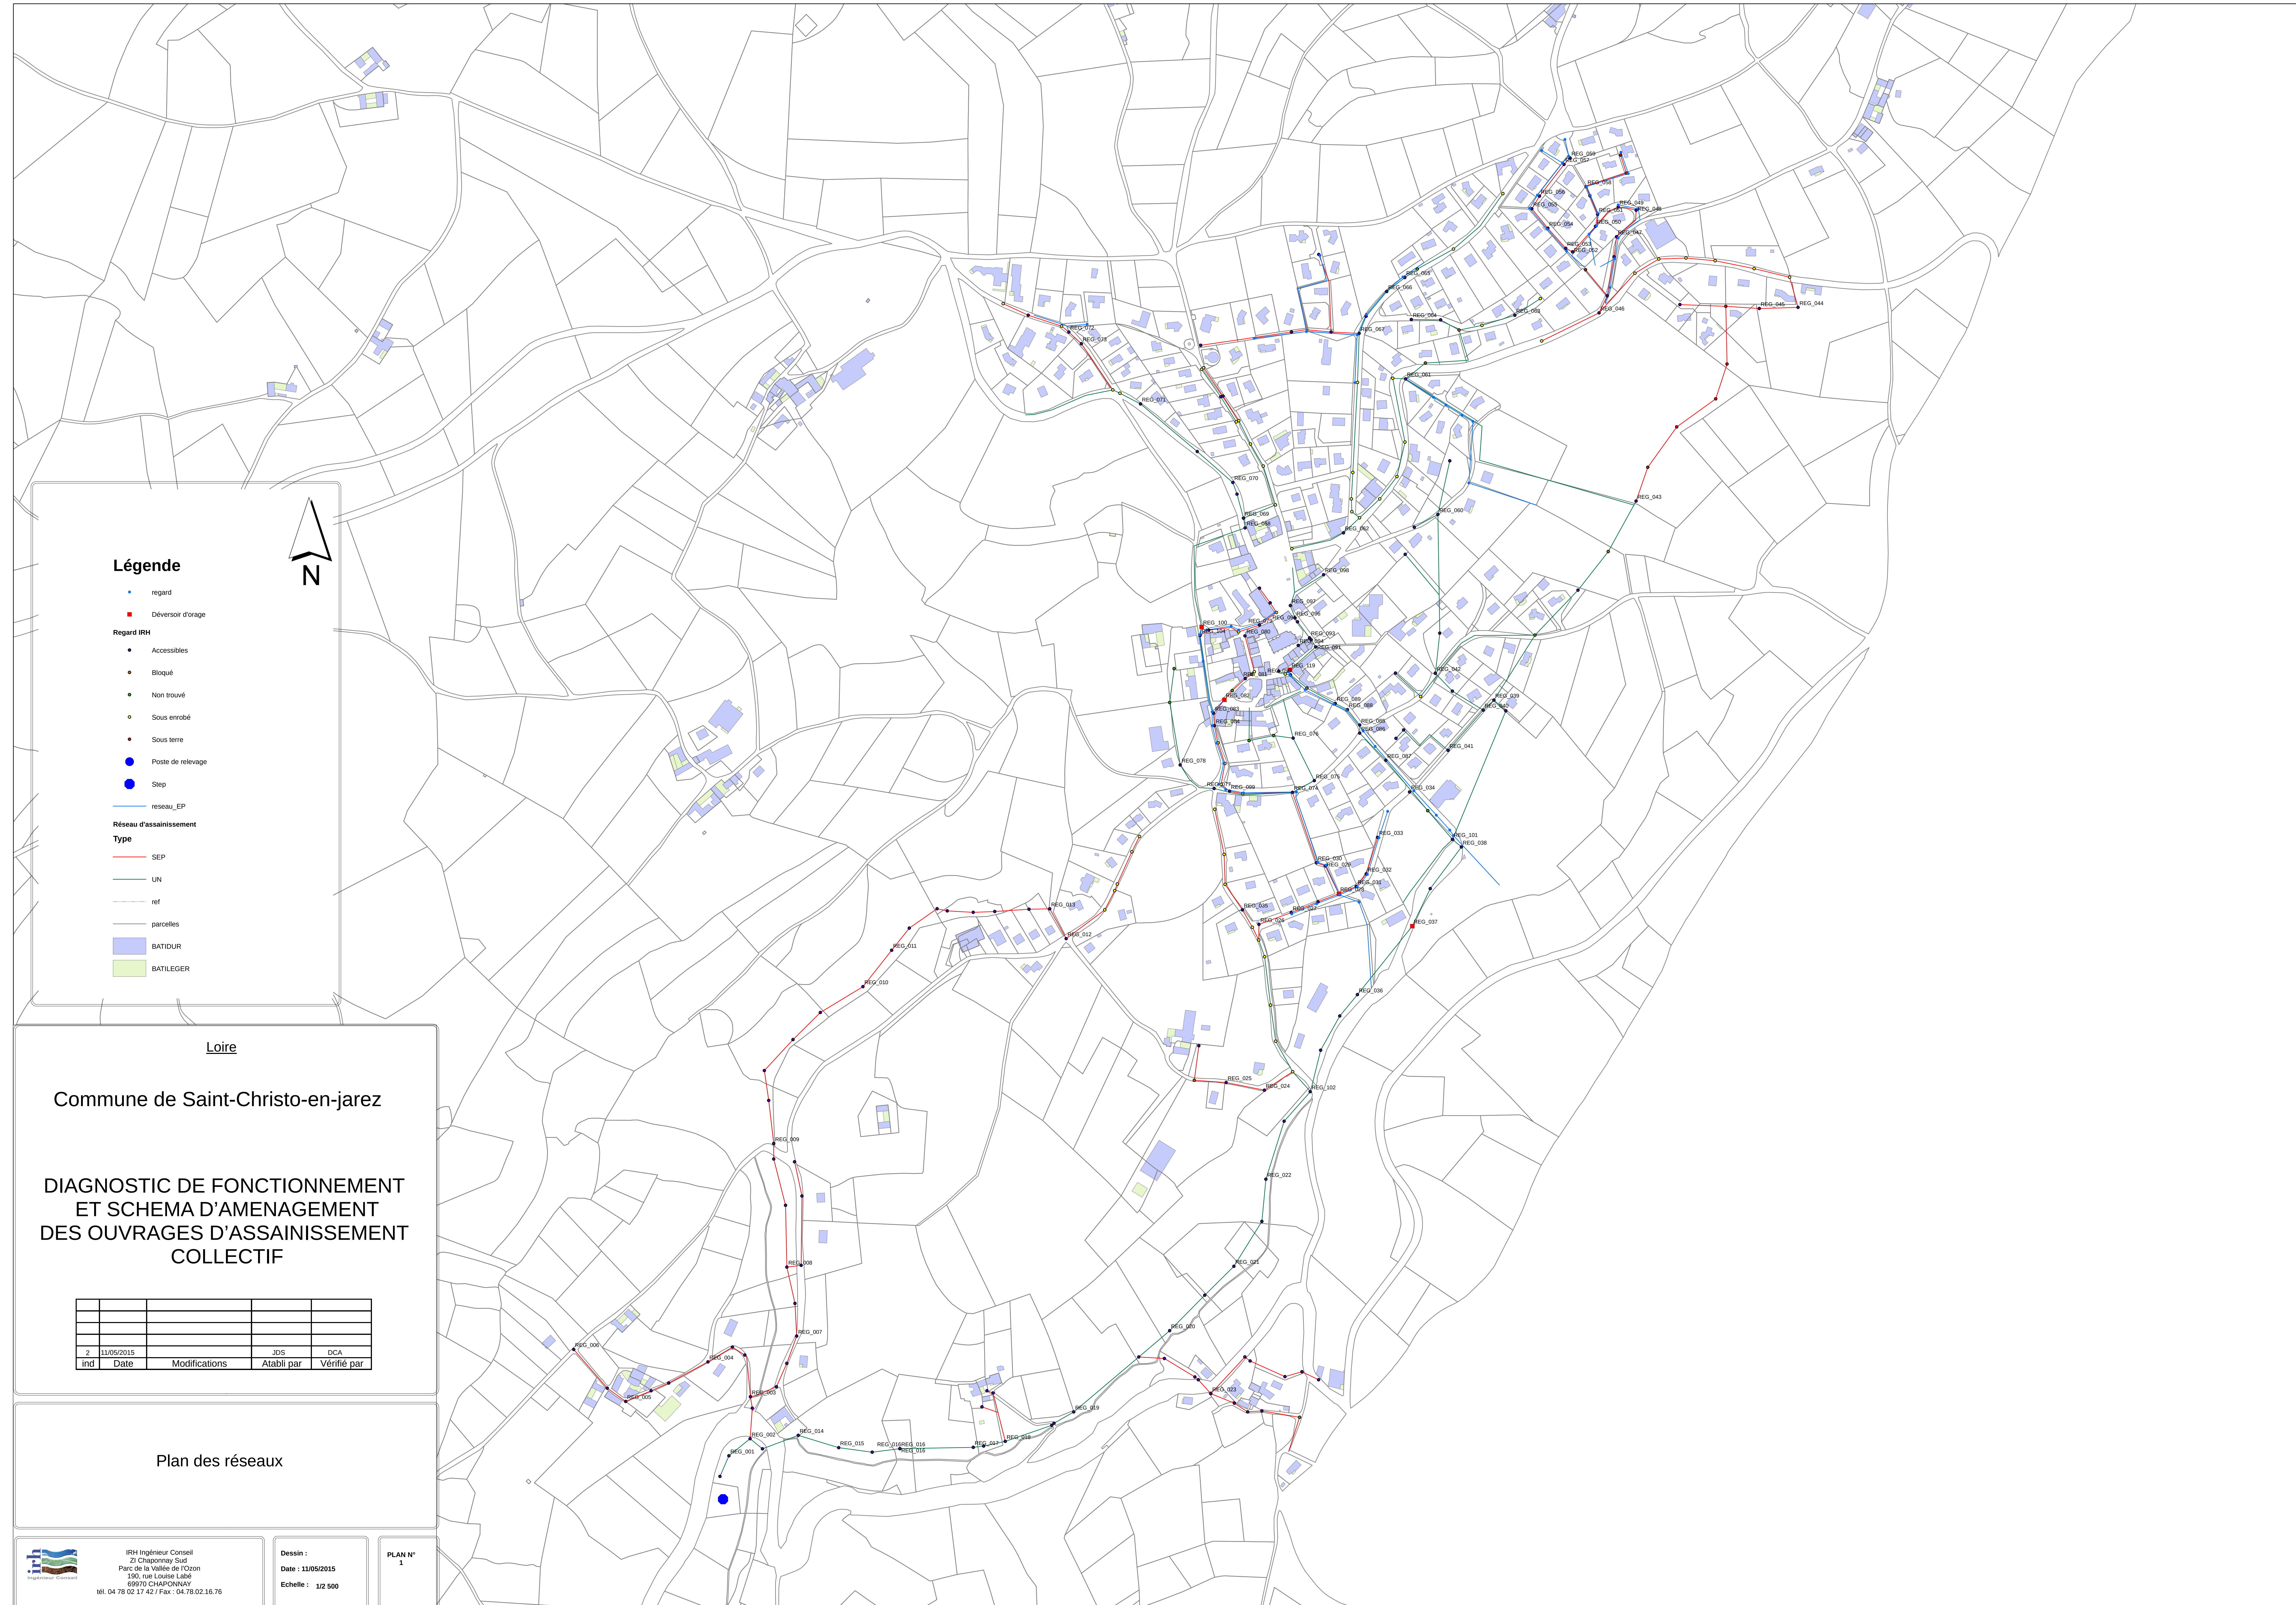

Légende

- regard
- Déversoir d'orage

Regard IRH

-  Accessibles
-  Bloqué
-  Non trouvé
-  Sous enrobé
-  Sous terre
-  Poste de relevage
-  Step

Réseau d'assainissement

Type

- SEP
 UN
 ref
 parcelles
 BATIDUR
 BATILEGER

Loire

Commune de Saint-Christo-en-jarez

DIAGNOSTIC DE FONCTIONNEMENT ET SCHEMA D'AMENAGEMENT DES OUVRAGES D'ASSAINISSEMENT COLLECTIF

2	11/05/2015		JDS	DCA
ind	Date	Modifications	Atabli par	Vérifié par


Plan des réseaux



IRH Ingénieur Conseil
ZI Chaponnay Sud
Parc de la Vallée de l'Ozon
190, rue Louise Labé
69970 CHAPONNAY
tél. 04 78 02 17 42 / Fax : 04.78.02.16.76


Dessin :
Date : 11/05/2015
Echelle : 1/2 500

PLAN N°
1

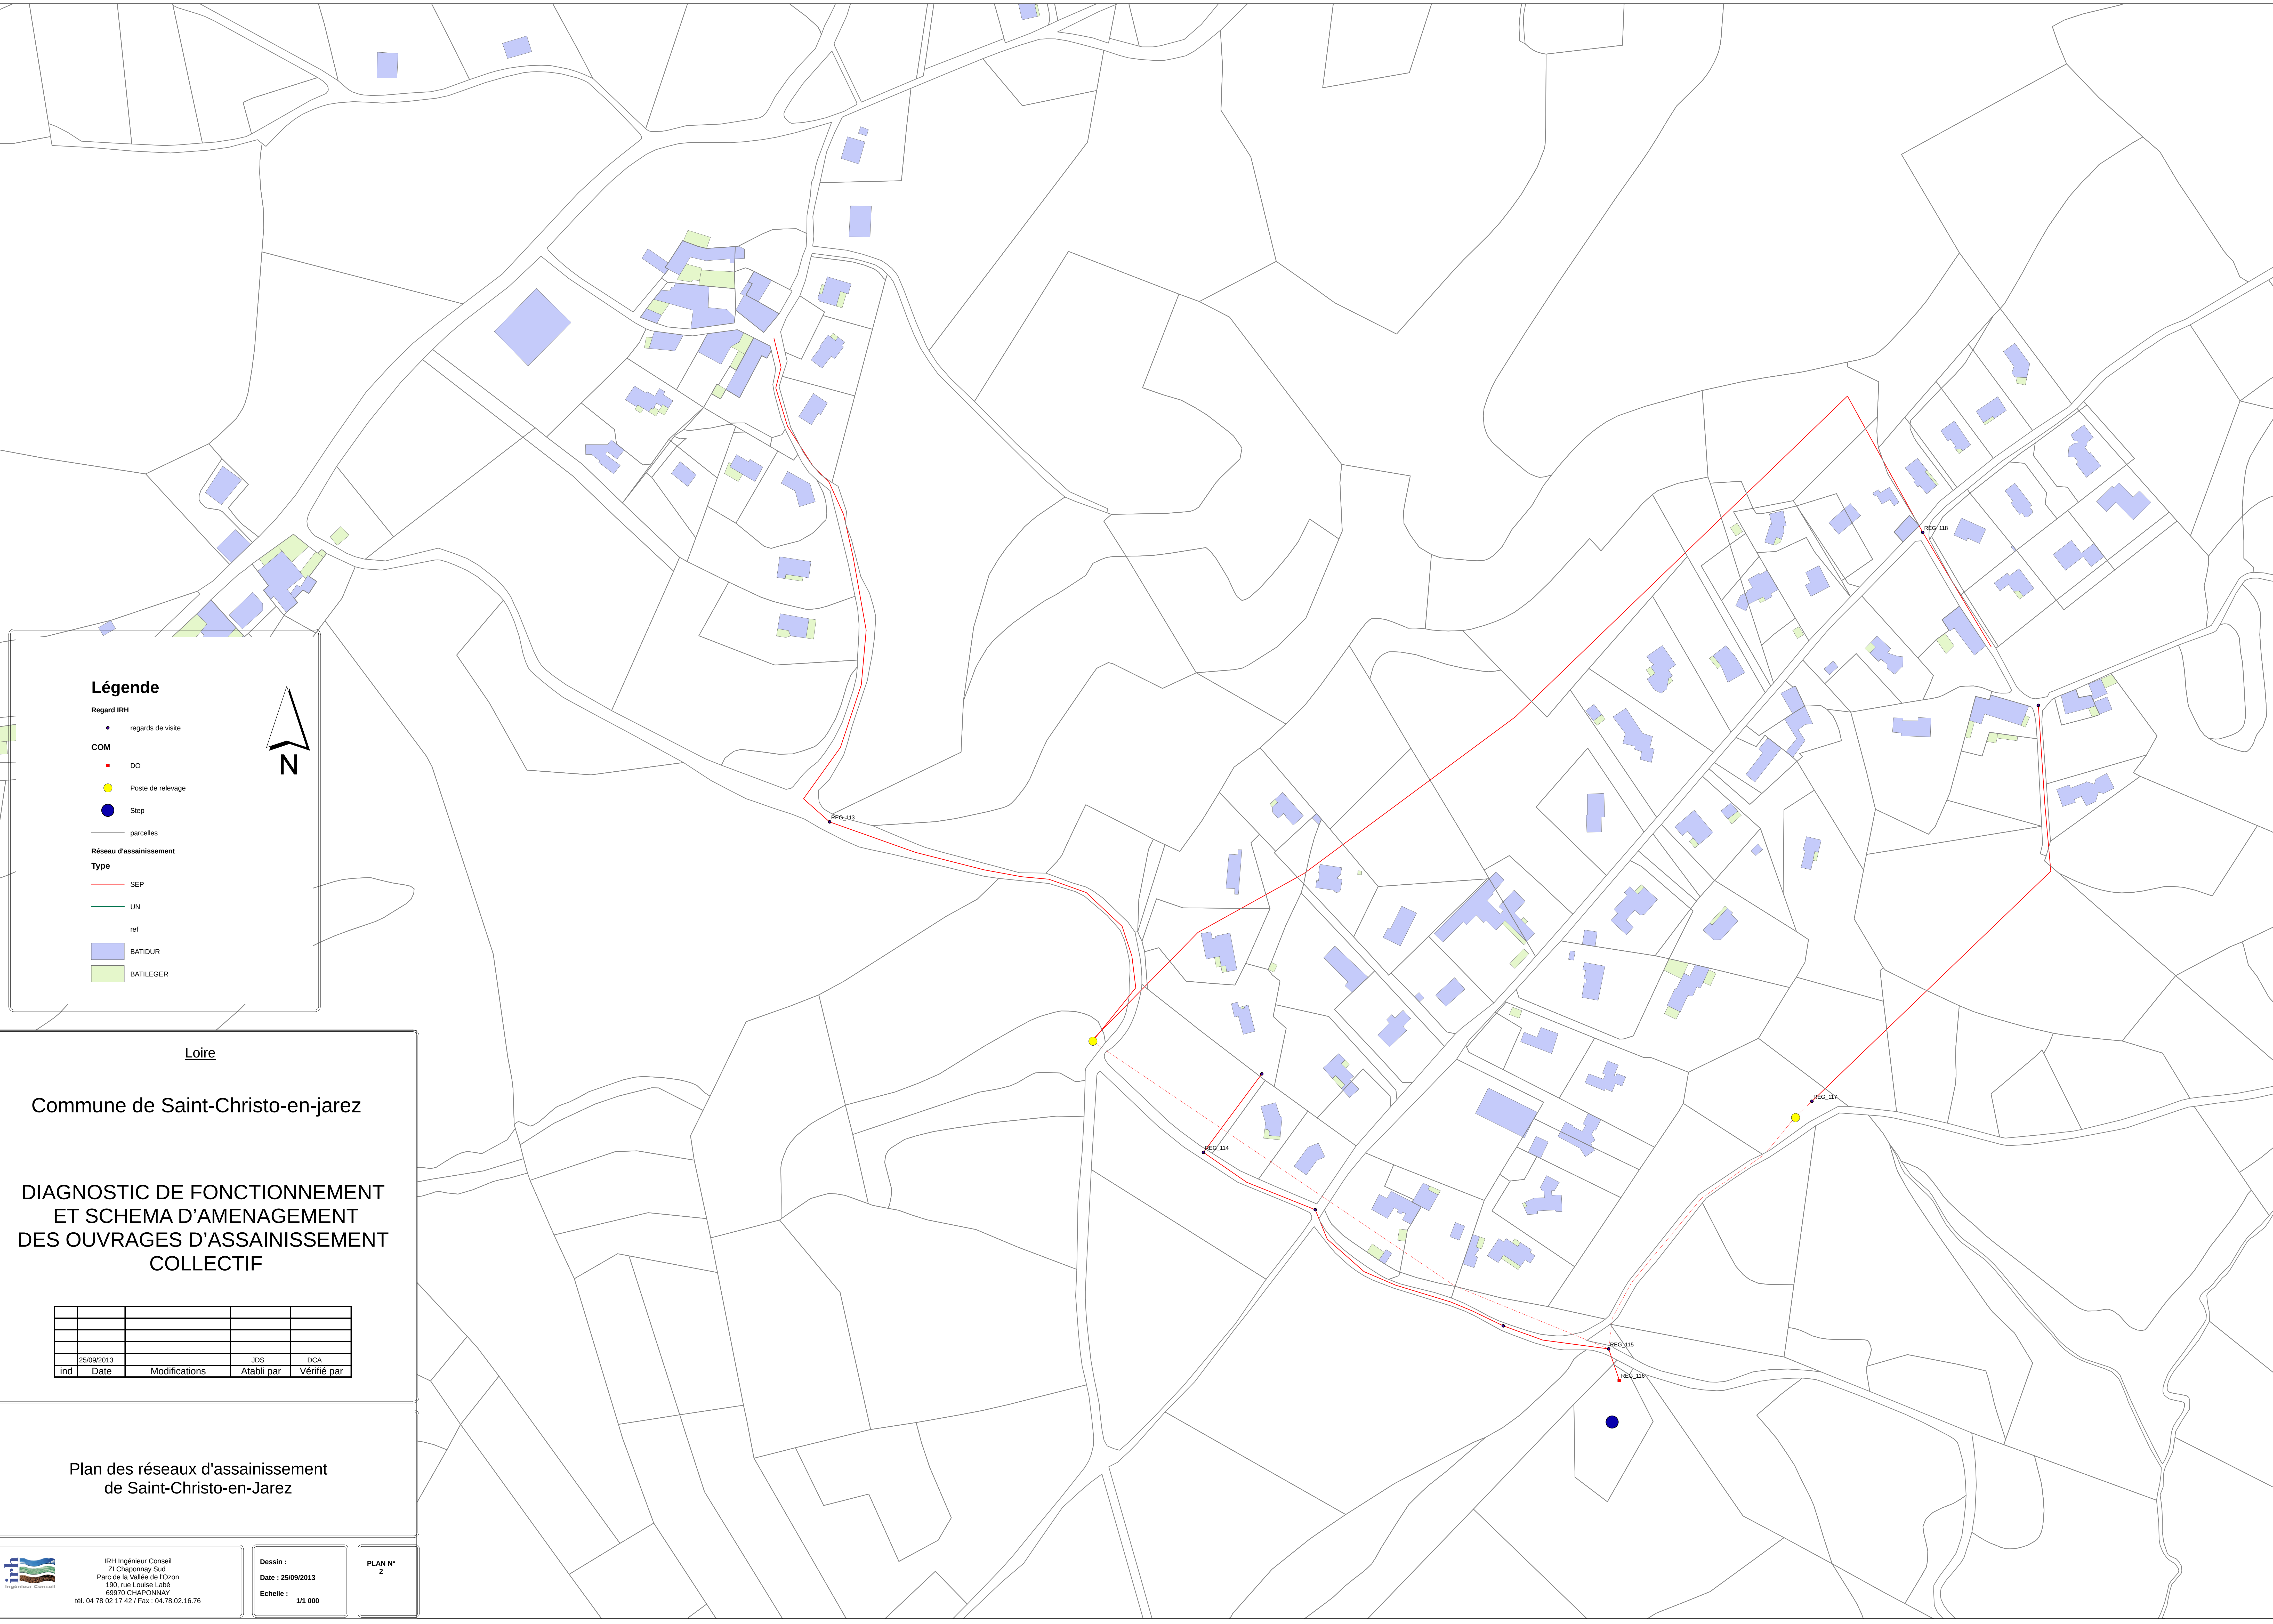

Légende

- Regard IRH
- regards de visite
- COM
- DO
 - Poste de relevage
 - Step
- parcelles
- Réseau d'assainissement
- Type
- SEP
 - UN
 - ref
 - BATIDUR
 - BATILEGER

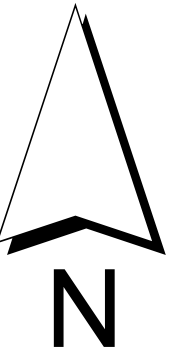

Loire

Commune de Saint-Christo-en-Jarez

DIAGNOSTIC DE FONCTIONNEMENT
ET SCHEMA D'AMENAGEMENT
DES OUVRAGES D'ASSAINISSEMENT
COLLECTIF

	25/09/2013		JDS	DCA	
ind	Date	Modifications	Atabil par	Vérifié par	

Plan des réseaux d'assainissement
de Saint-Christo-en-Jarez



IRH Ingénieur Conseil
ZI Chaponnay Sud
Parc de la Vallée de l'Ozon
190, rue Louise Labé
69970 CHAPONNAY
Tél. 04 78 02 37 42 / Fax : 04 78 02 16 76

Dessin :
Date : 25/09/2013
Echelle : 1/1 000

PLAN N°
2



46 rue de la télématique
BP 40801 – 42952 Saint-Etienne CEDEX 1
tél : 04 77 92 84 00 fax : 04 77 92 84 09
mail : epures@epures.com – Web : www.epures.com