


Zone d'assainissement collectif

A l'interieur de cette zone, les habitations relèvent de l'assainissement collectif, le reste de la commune est en assainissement autonome.

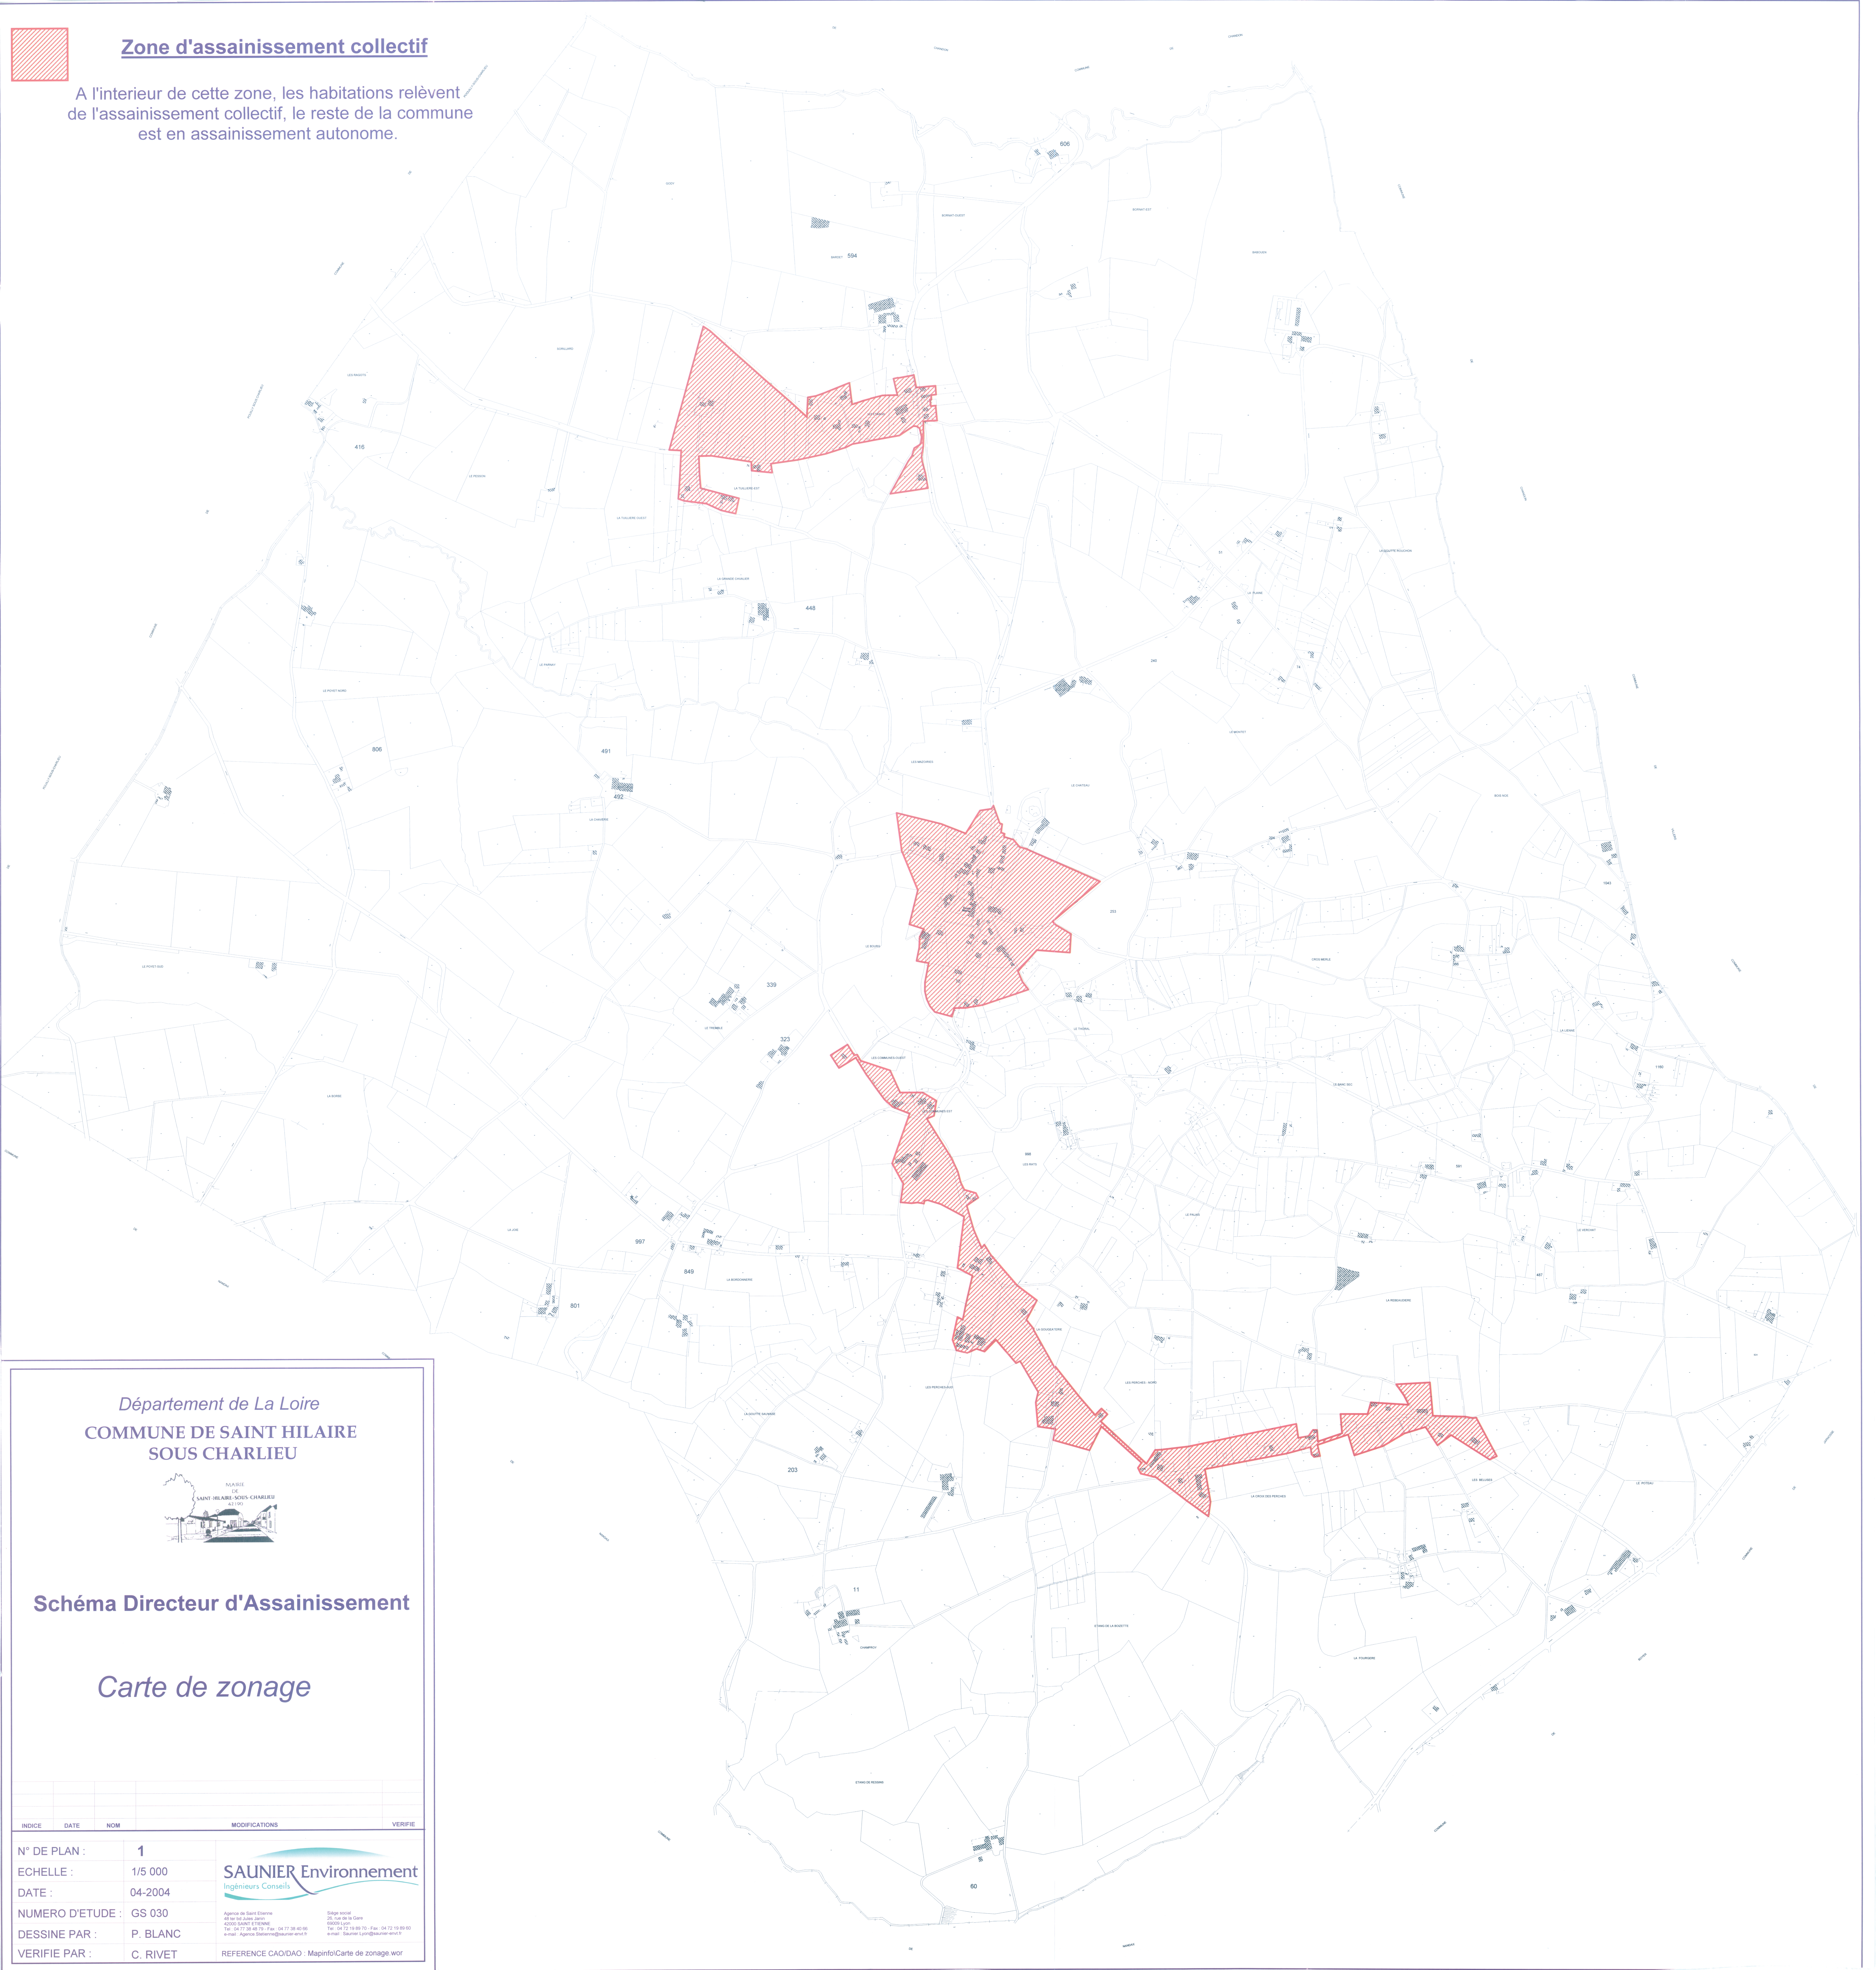

Département de La Loire
COMMUNE DE SAINT HILAIRE
SOUS CHARLIEU

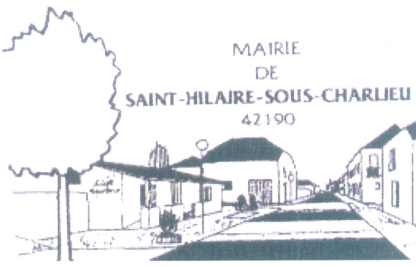


Schéma Directeur d'Assainissement

Carte de zonage

INDICE	DATE	NOM	MODIFICATIONS	VERIFIE
N° DE PLAN : 1				
ECHELLE : 1/5 000				
DATE : 04-2004				
NUMERO D'ETUDE : GS 030				
DESSINE PAR : P. BLANC				
VERIFIE PAR : C. RIVET				
REFERENCE CAO/DAO : Mapinfo/Carte de zonage.wor				



Agence de Saint Etienne
40000 Saint Etienne
Tél : 04 77 38 40 96
e-mail : Agence.SaintEtienne@saunier-env.fr

Séjour Saint Etienne
25, rue de la Gare
42000 Saint Etienne
Tél : 04 77 38 40 96
e-mail : SaintEtienne@saunier-env.fr

1 Visite

Classement Points Noirs :

Priorité 3 : non urgent

Priorité 2 : urgence moyenne

Priorité 1 : urgent


Réseau d'assainissement collectif :

Réseau unitaire

Réseau EU

Réseau EP

Périmètre collectif actuel

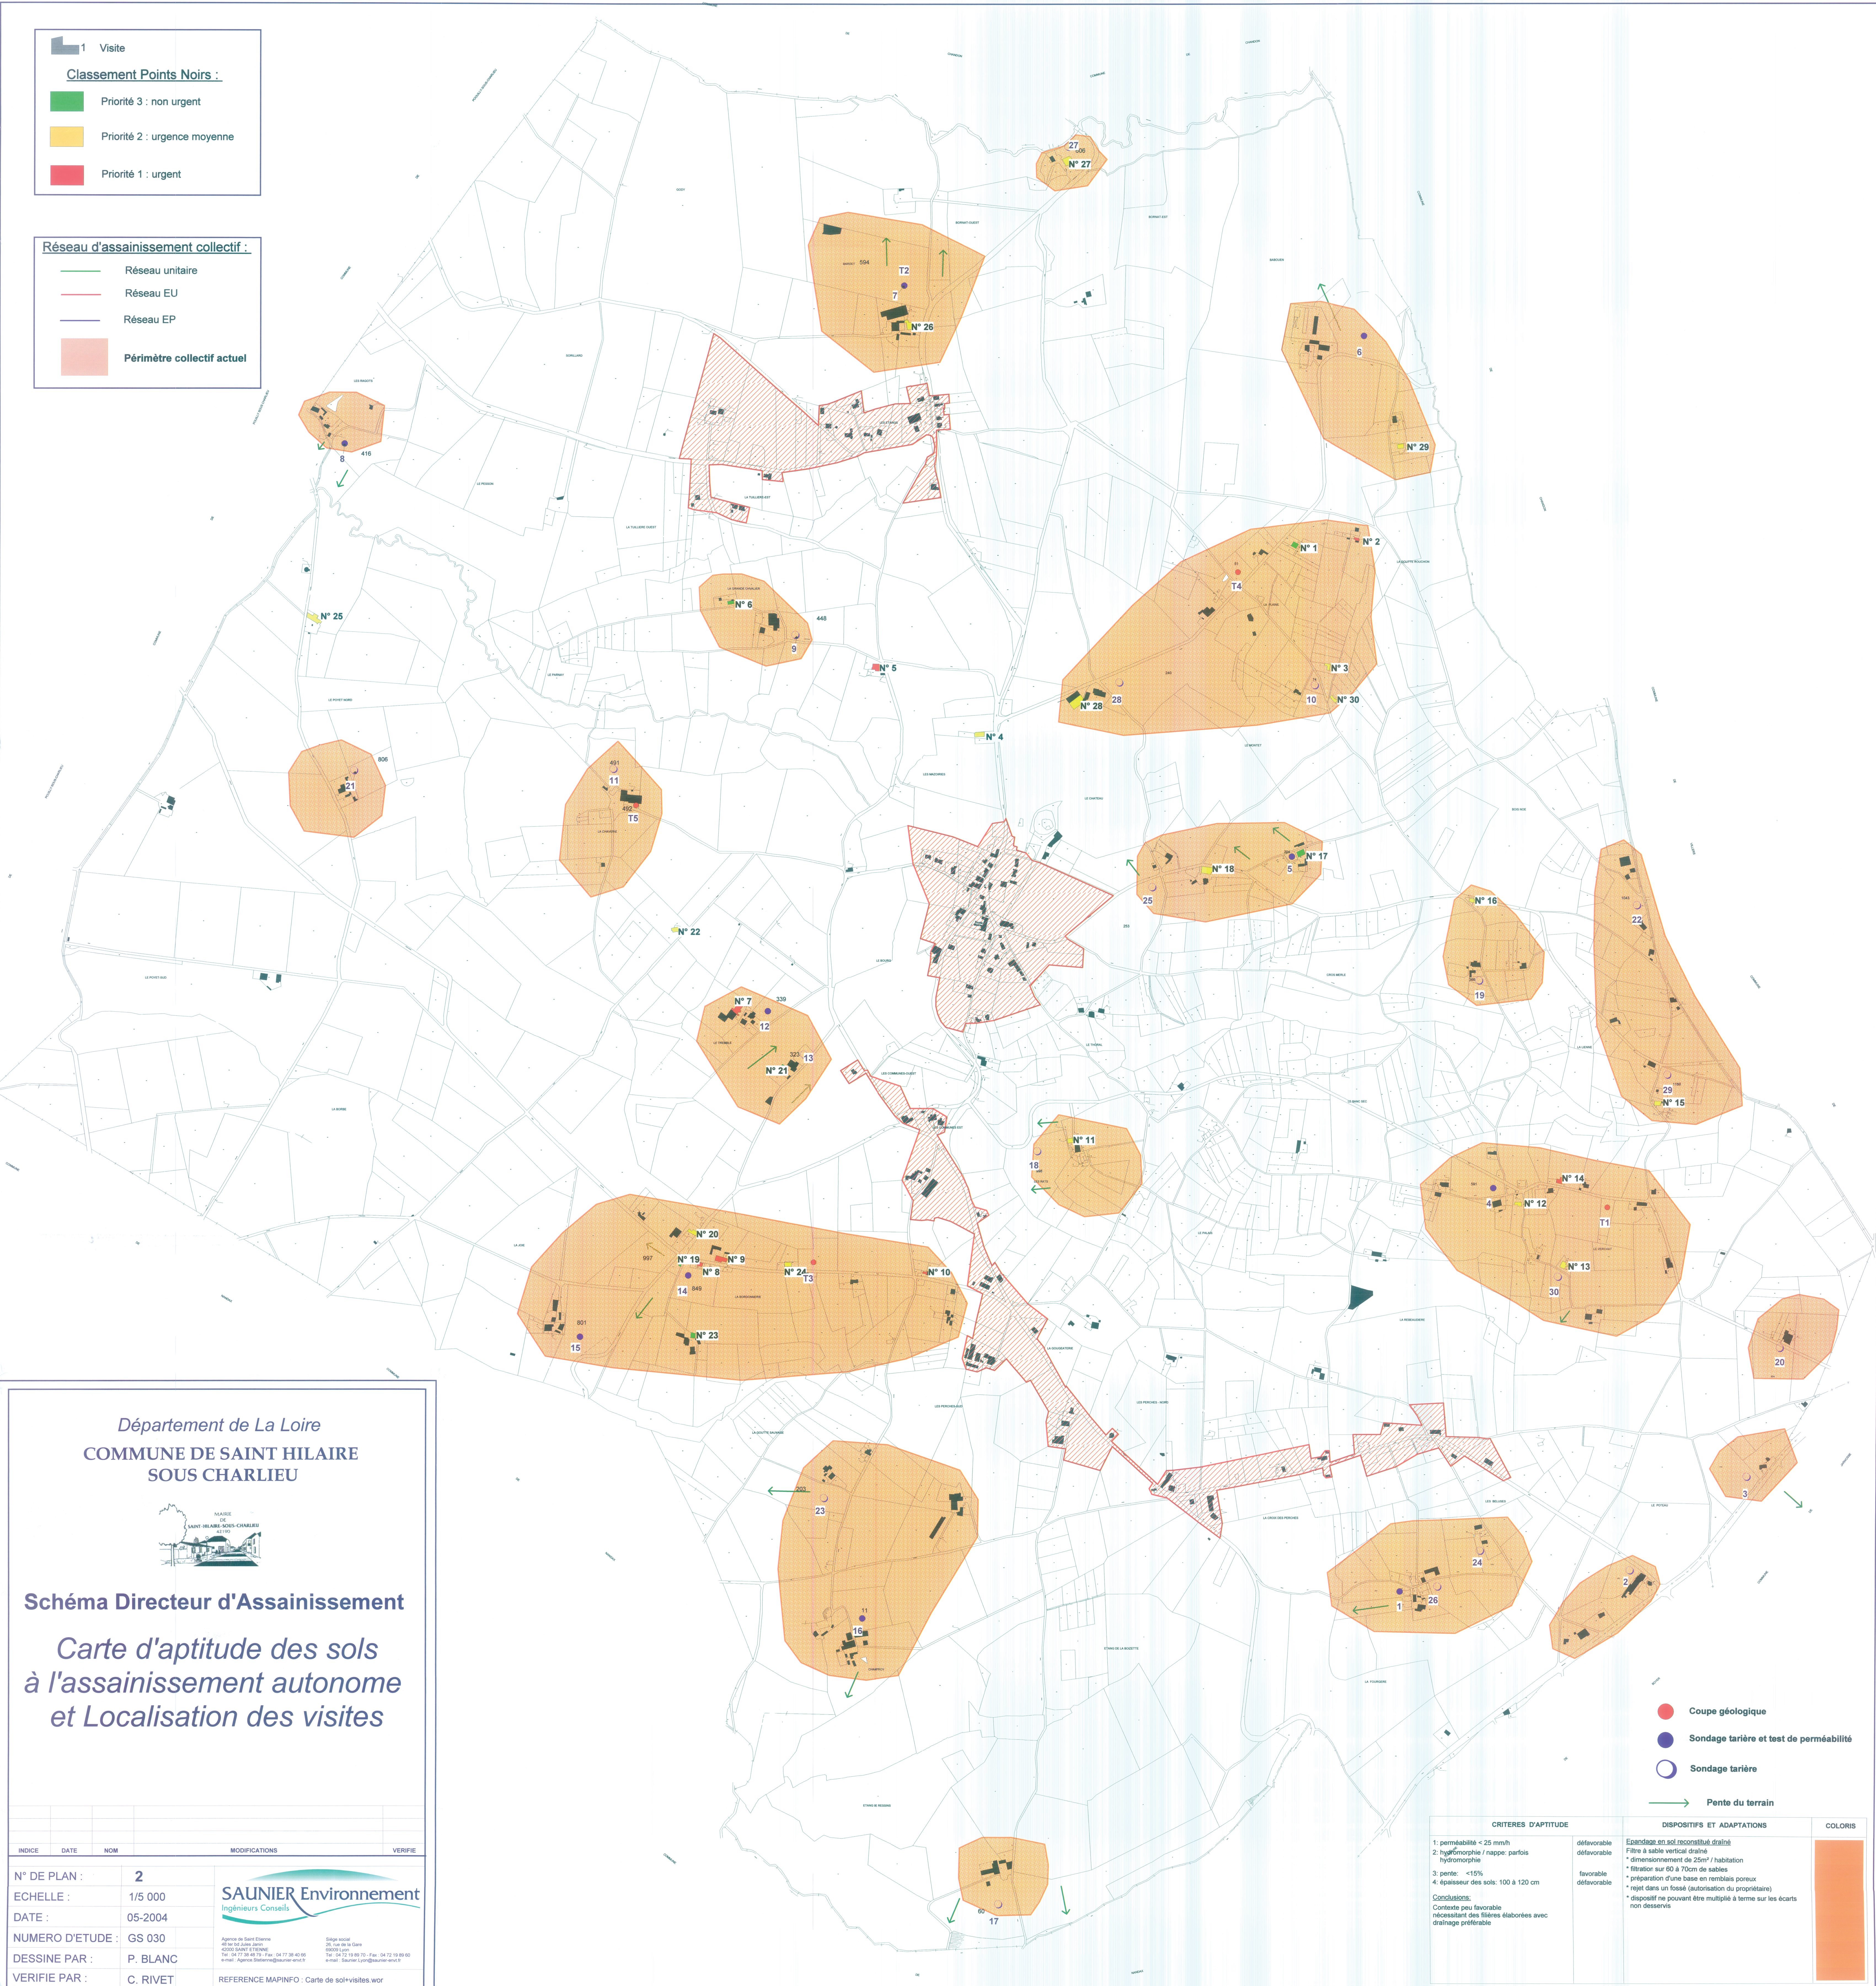

SAUNIER Environnement

Ingénieurs Conseils

Agence de Saint Etienne

48 rue St Jean

42000 SAINT ETIENNE

Tel: 04 77 38 40 79 - Fax: 04 77 38 40 60

e-mail: Agence.St-etienne@saunier-enc.fr

Agence de Lyon

25, rue de la Gare

69003 LYON

Tel: 04 72 19 89 70 - Fax: 04 72 19 89 60

e-mail: Service.Lyon@saunier-enc.fr

REFERENCE MAPINFO : Carte de sol+visites.wor