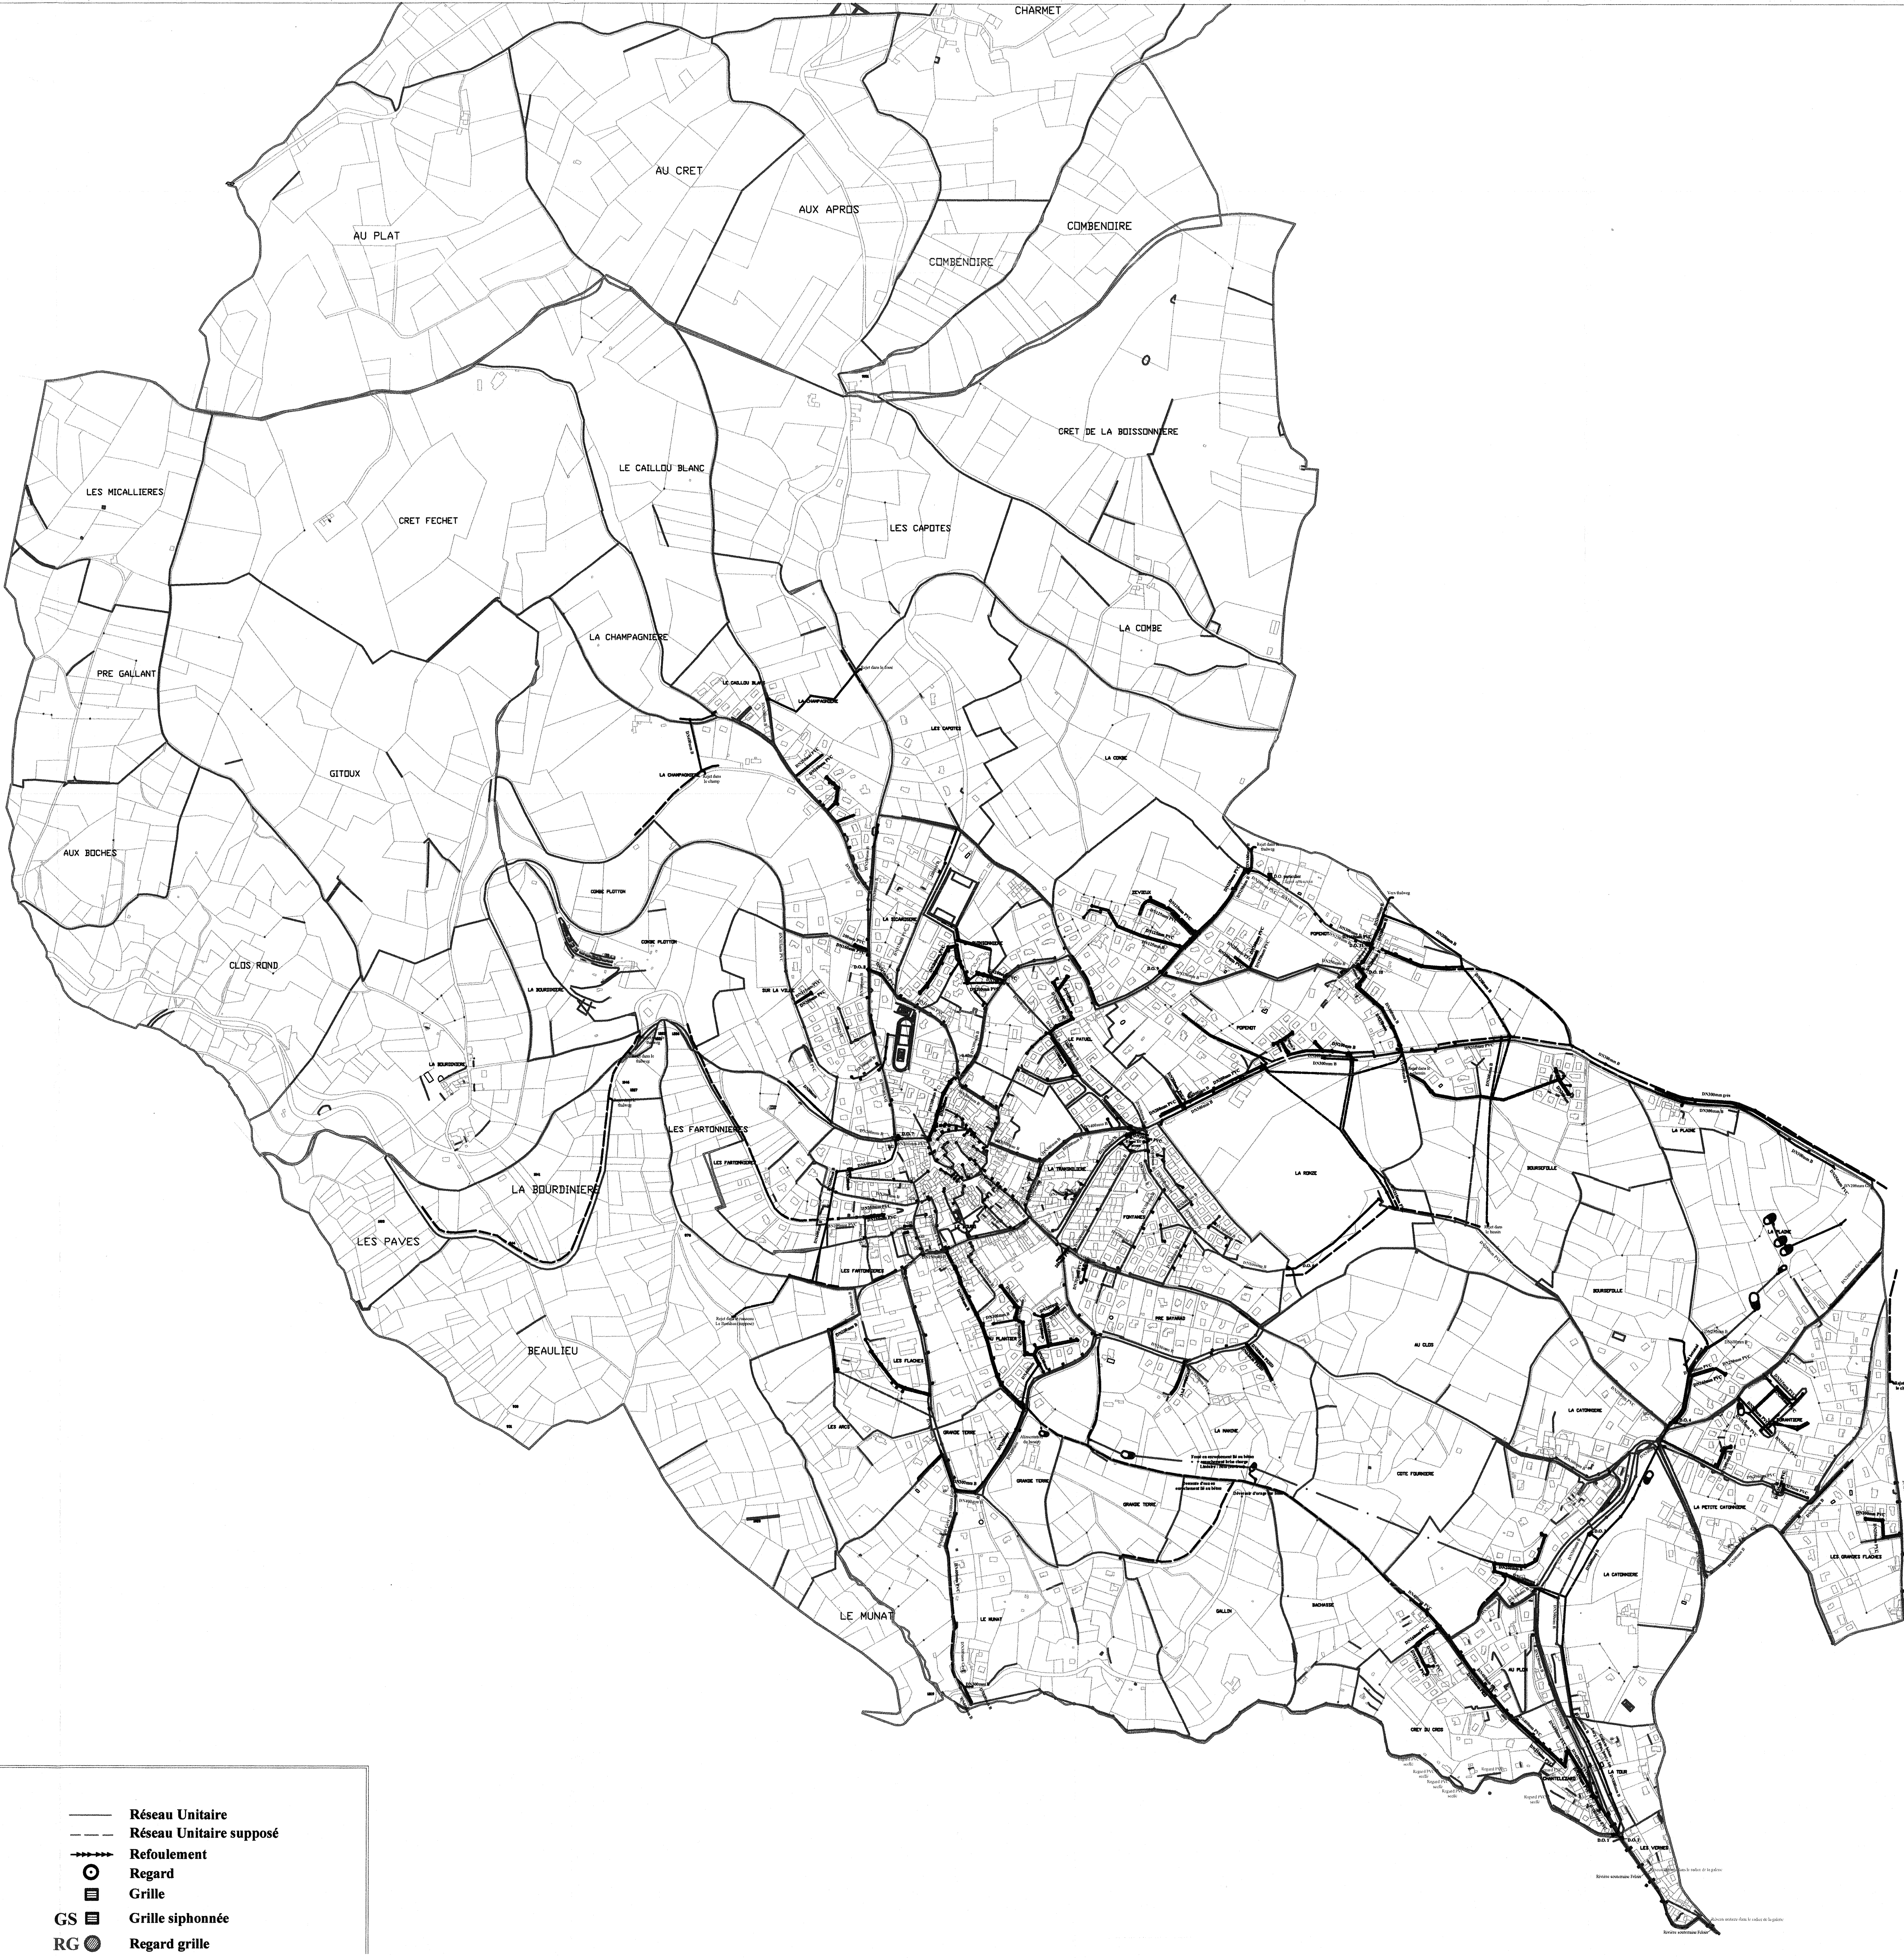


Légende

Réseau EU	Réseau Unitaire
Réseau EU supposé	Réseau Unitaire supposé
Réseau EP	Refoulement
Réseau EP Supposé	Regard
Rivière	Grille
Fossé	GS Grille siphonnée
Etangs, mare, bassins	RG Regard grille

SAINT MARTIN la Plaine

APPROBATION : 22-03-07
MODIFICATION :

Indice	Date	Observation	Modifié par	Réf. : 1CE421030072
A	07/10/04	Etablissement du document	N.CHAPUT	SAUNIER & ASSOCIES
B	11/07/05	Corrections	AL. PIGNARD	Z.A. du Parc, Bâtiment D - Secteur Gampille 42490 FRAISSES Téléphone : 04 77 55 75 75 Télécopie : 04 77 89 20 38 E-mail : contact-42@saunier-associes.com

Responsable d'Affaire :	Dressé par :	Vérifié par :
D. PINTENAT	N.CHAPUT	D. PINTENAT

Plan Local d'urbanisme



10b Plan du réseau d'assainissement