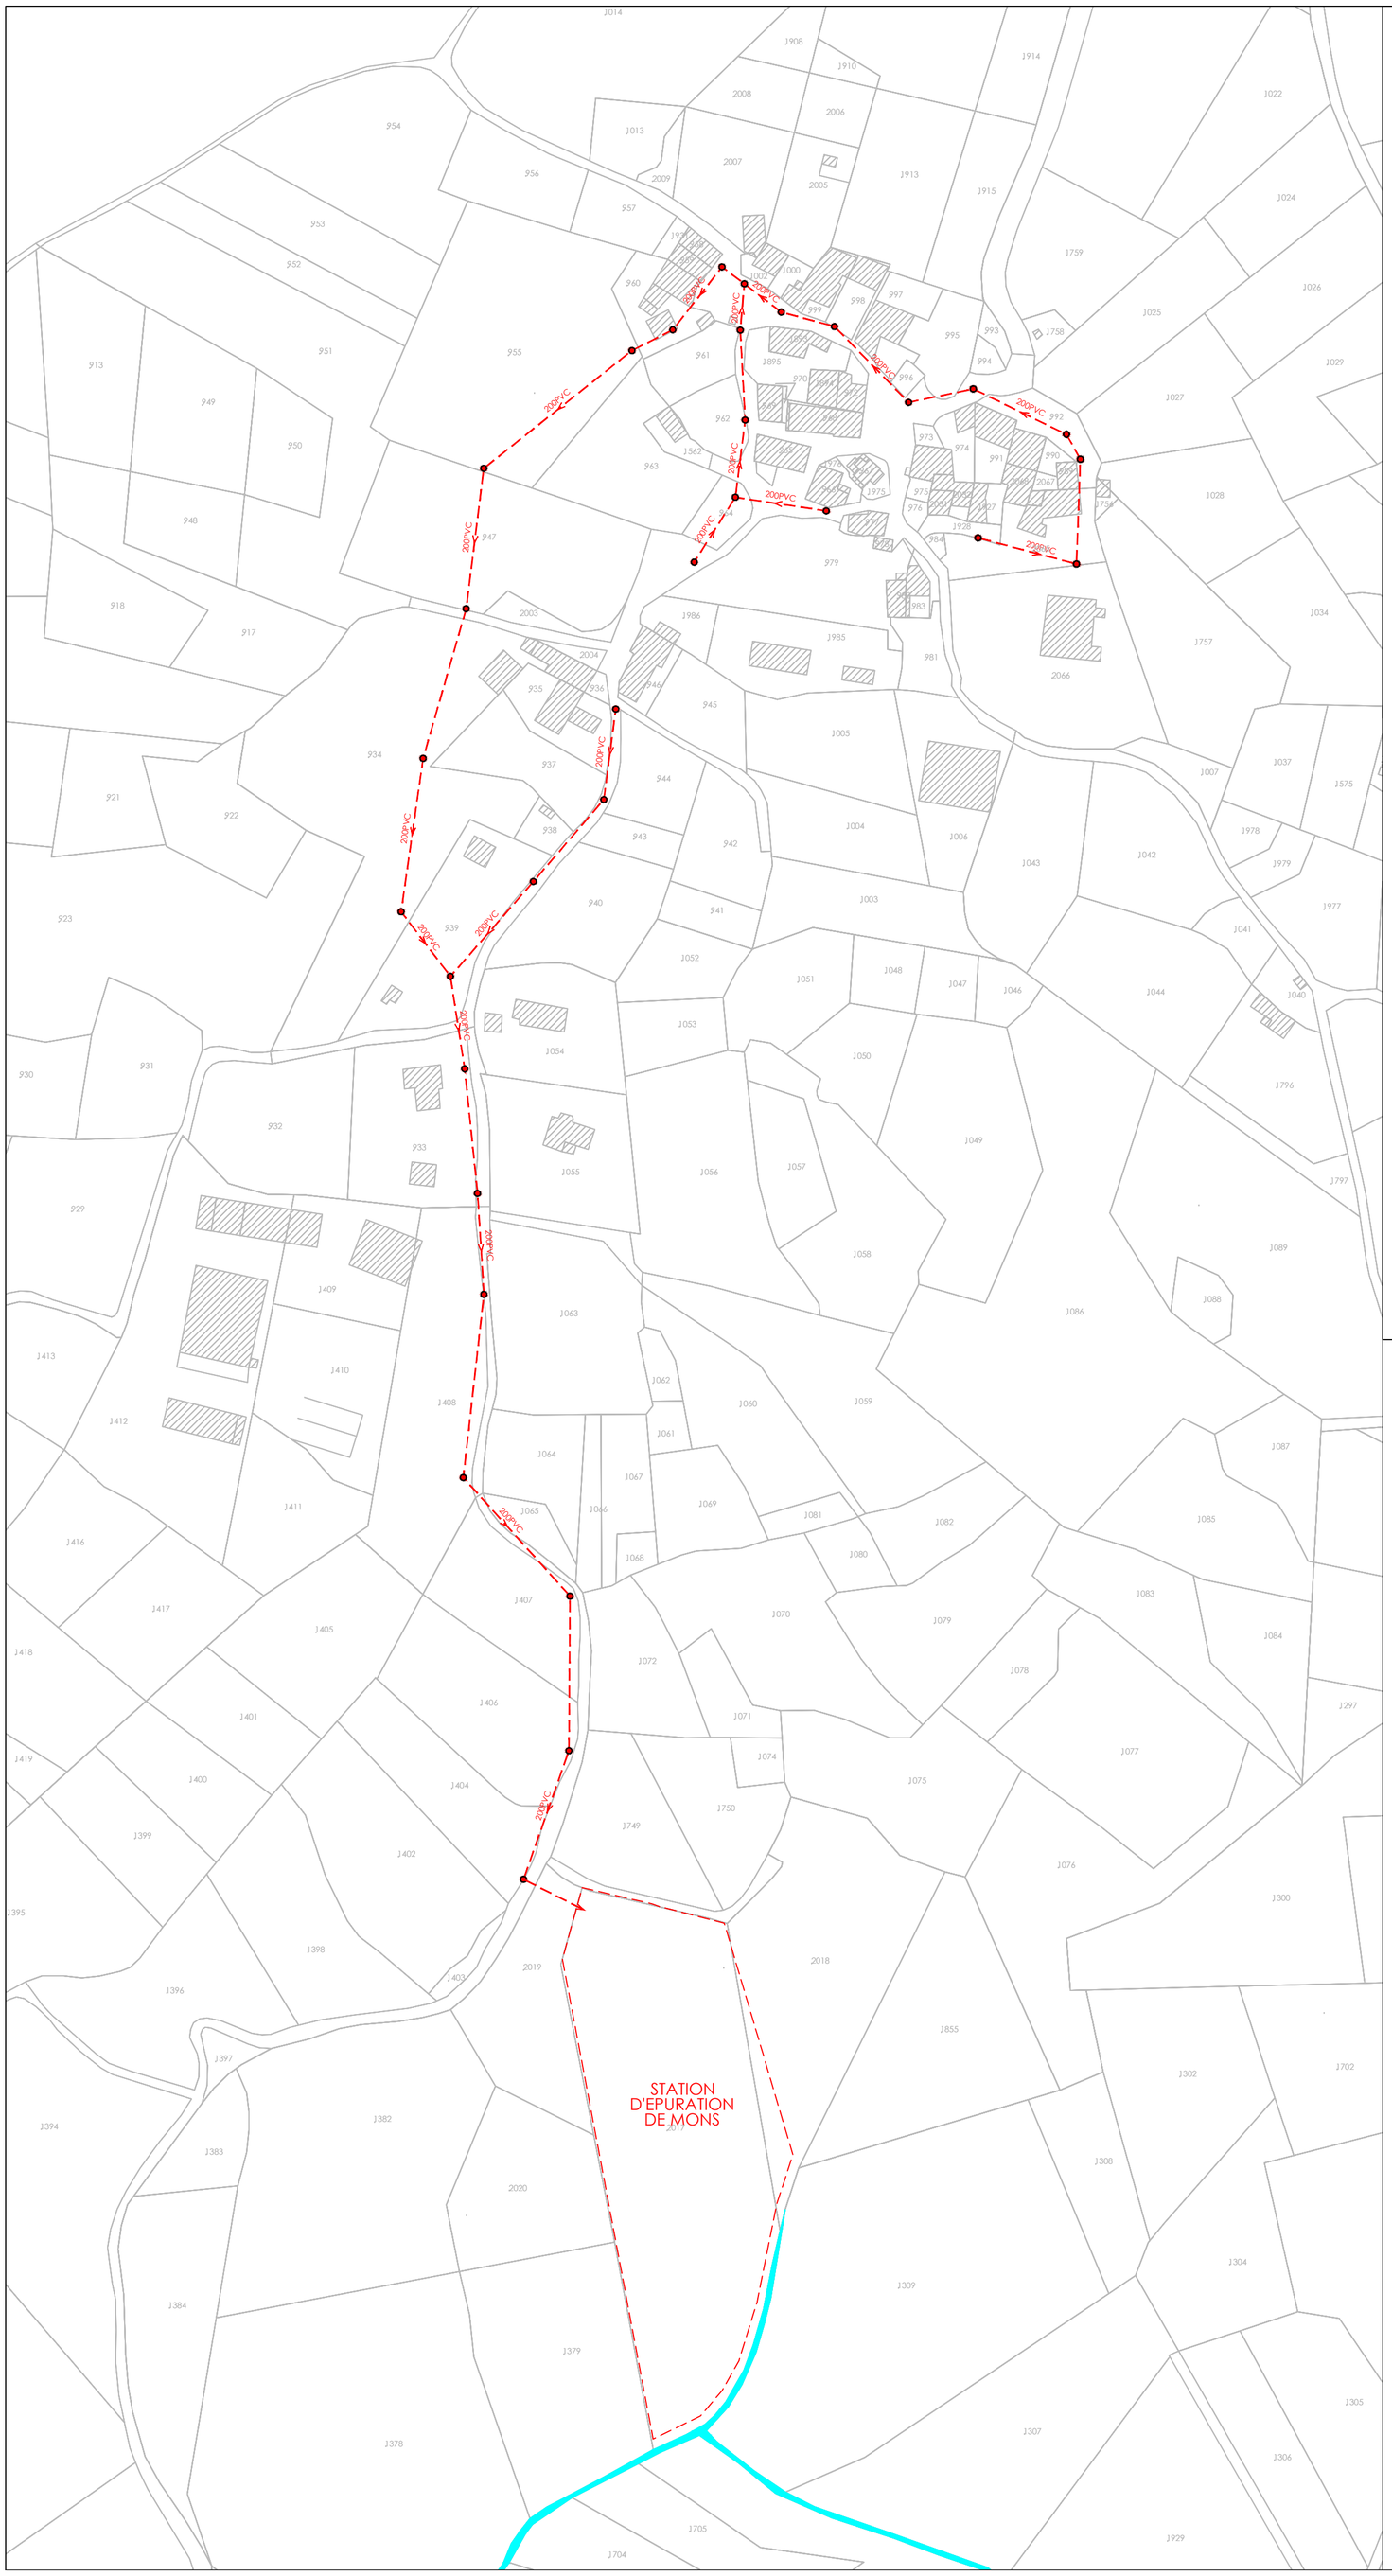


COMMUNE D'AUREC SUR LOIRE

Département de la HAUTE-LOIRE

ETUDE DIAGNOSTIQUE DES RESEAUX D'ASSAINISSEMENT

Hameau de Mons

C²EA
222-224 boulevard Gustave Flaubert
63000 CLERMONT-FERRAND
Téléphone : 04 73 19 02 75
mpichon@c2ea.com
ivion@c2ea.com

PLAN DES RESEAUX

N° AFFAIRE	NOM du FICHIER	ECHELLE
2014 - 02	ASS-aurec.dwg	1/1500

INDICE	DATE	OBSERVATIONS	DRESSE PAR	VERIFIE PAR	CHARGE D'AFFAIRE
1	16/04/14	Elaboration du plan issu du plan de récollement fourni	Pascal BONNETTE	Sébastien BRUN	Isabelle VION
2					
3					
4					
5					

Légende:

- Réseau eaux usées (EU)
- Regard