APP

APPROBATION

DEPARTEMENT DE LA HAUTE-LOIRE

COMMUNE DE

LOUDES

PLU

PLAN LOCAL D'URBANISME

ANNEXES

PLAN DU RESEAU D'ASSAINISSEMENT

(Loudes)

Echelle 1/2000

REVISION

PRESCRIPTION

Délibération du Conseil Municipal du 3 Juillet 2008

ARRET DE PROJET

Délibération du Conseil Municipal du 24 Mai 2012

APPROBATION

Délibération du Conseil Municipal du

MODIFICATIONS - REVISIONS PARTIELLES - DECLARATIONS DE PROJET - MISES A JOUR

- 1
- 2
- 3
- 4
- 5

Jean - Marie FREYDEFONT
Groupe SYCOMORE - URBANISME
Bureau d'études Mobilité Urbaine Assainissement
Rue Jean Monnet 43000 Le Puy en Velay
e-mail : sycomore.urbanisme@wanadoo.fr

Nord

LEGENDE
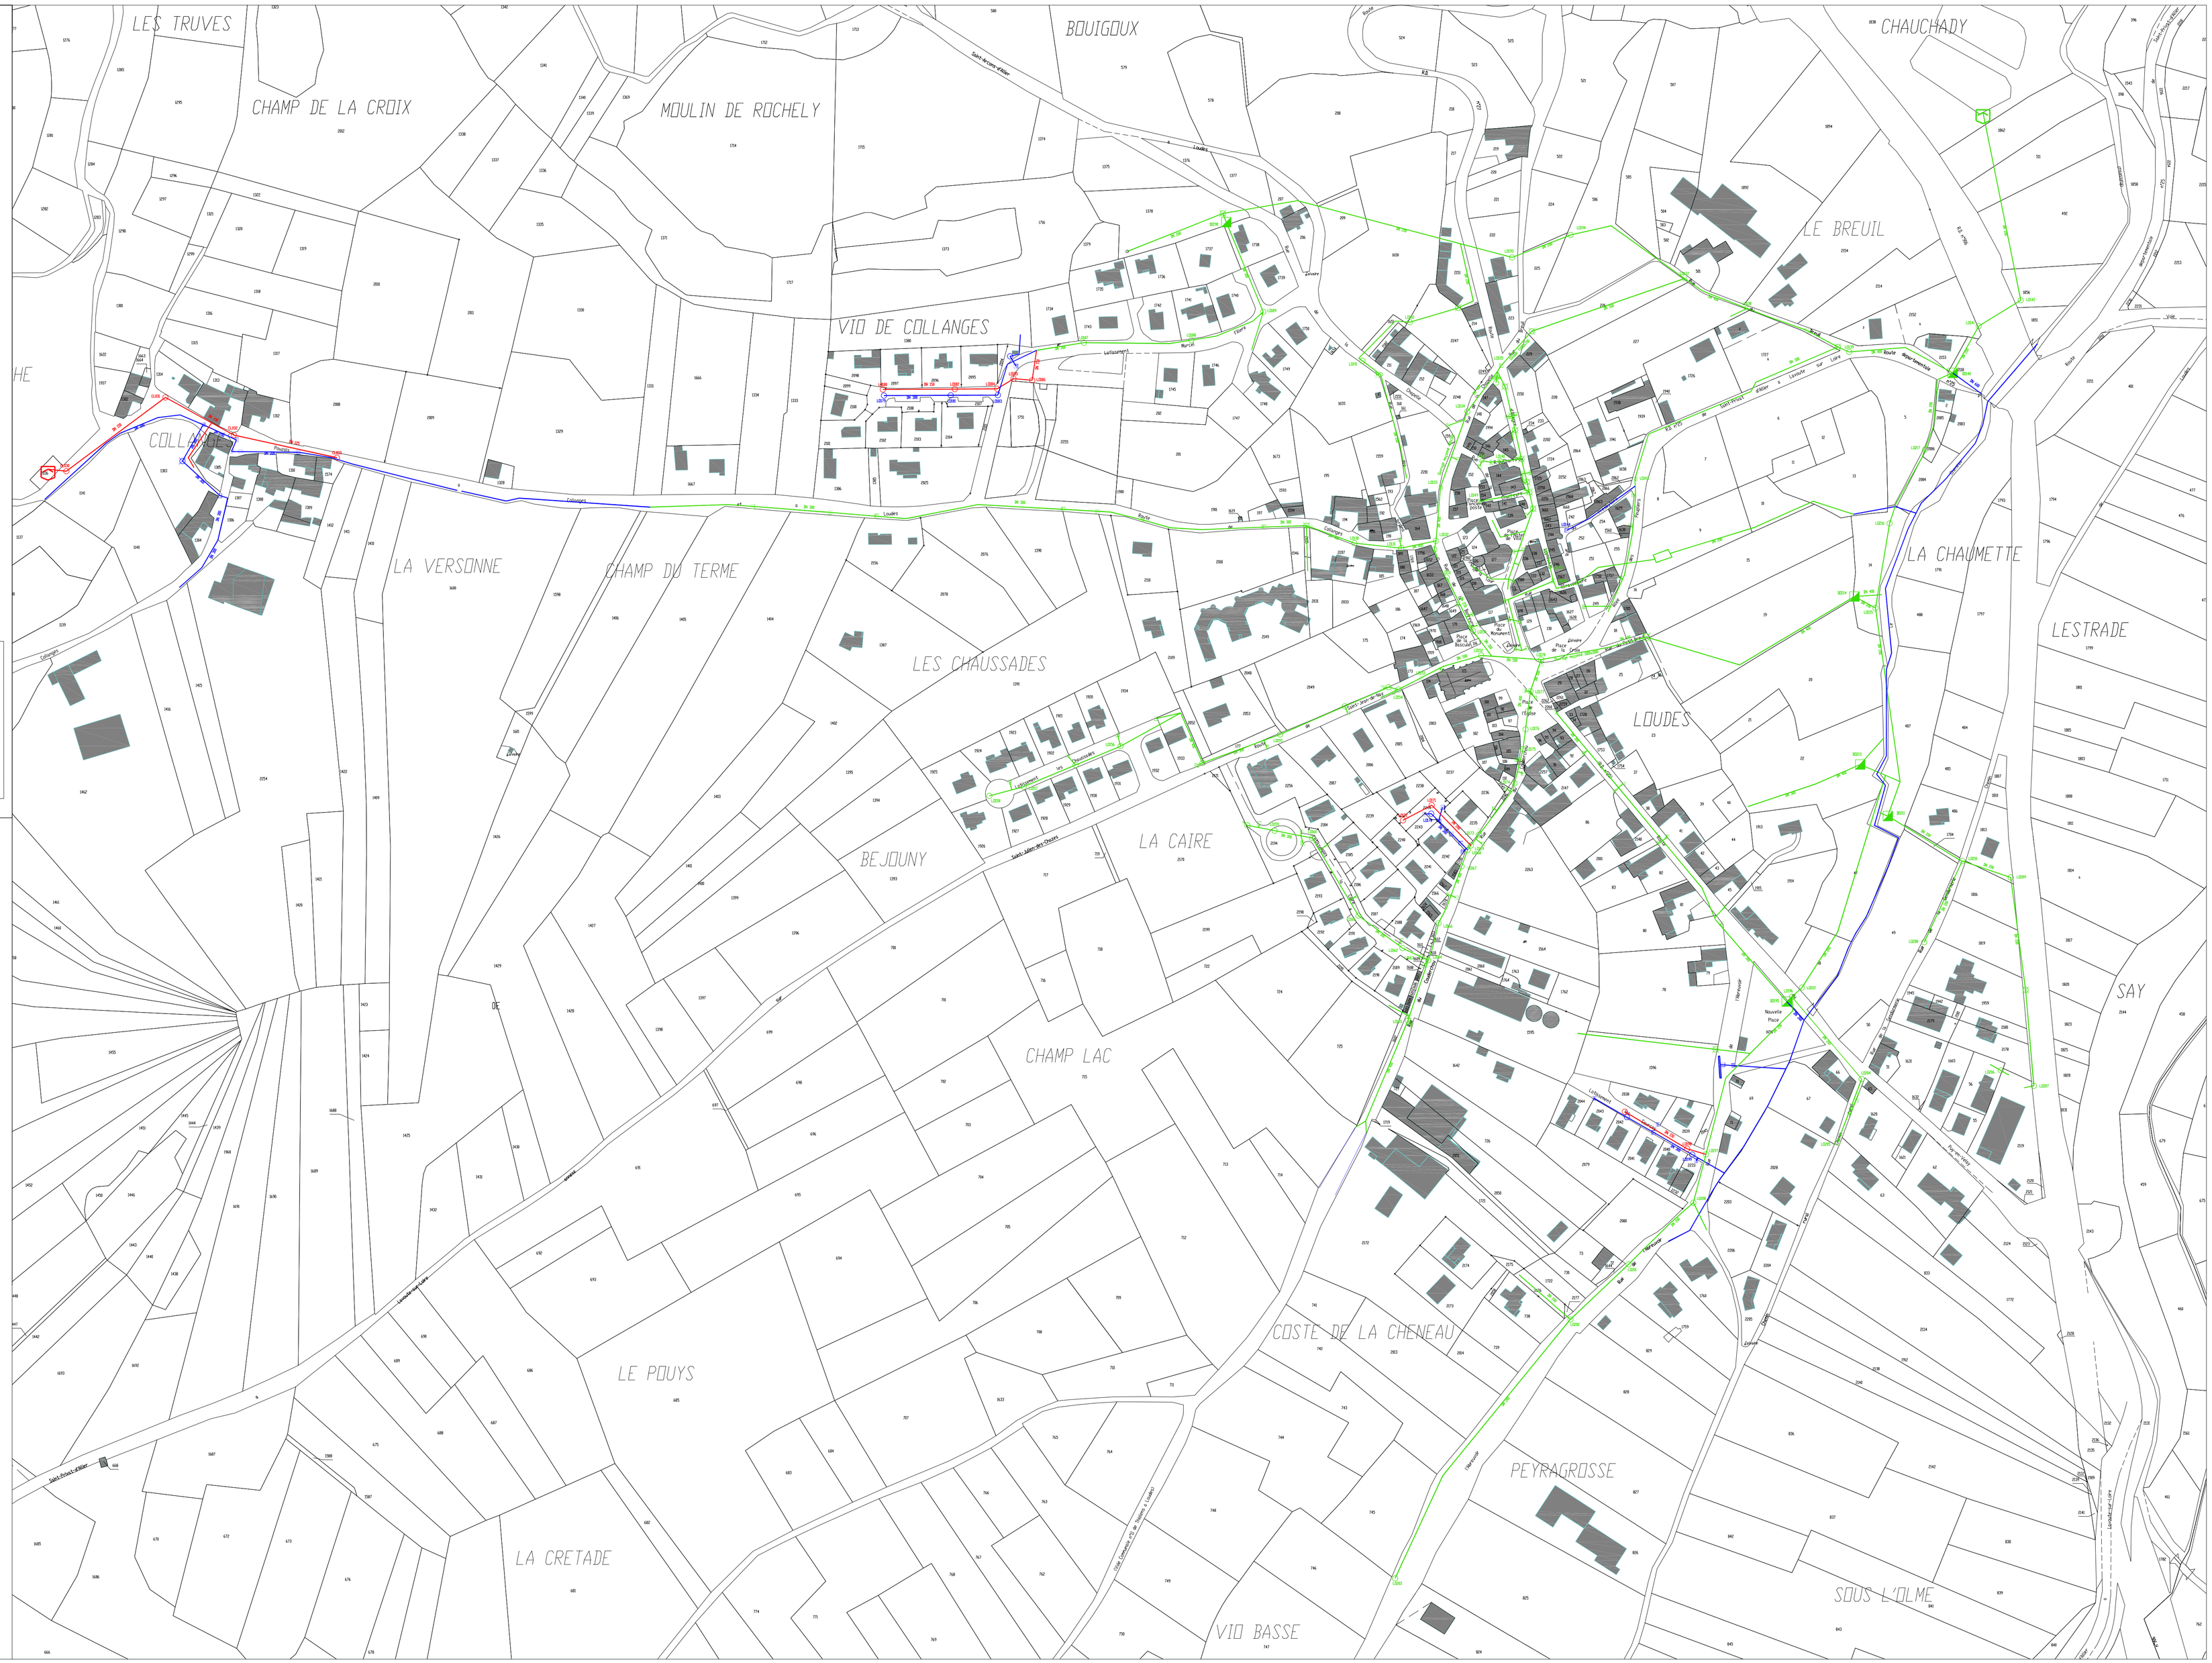
- Réseau unitaire
- Réseau d'eau usée
- Réseau d'eau pluviale