
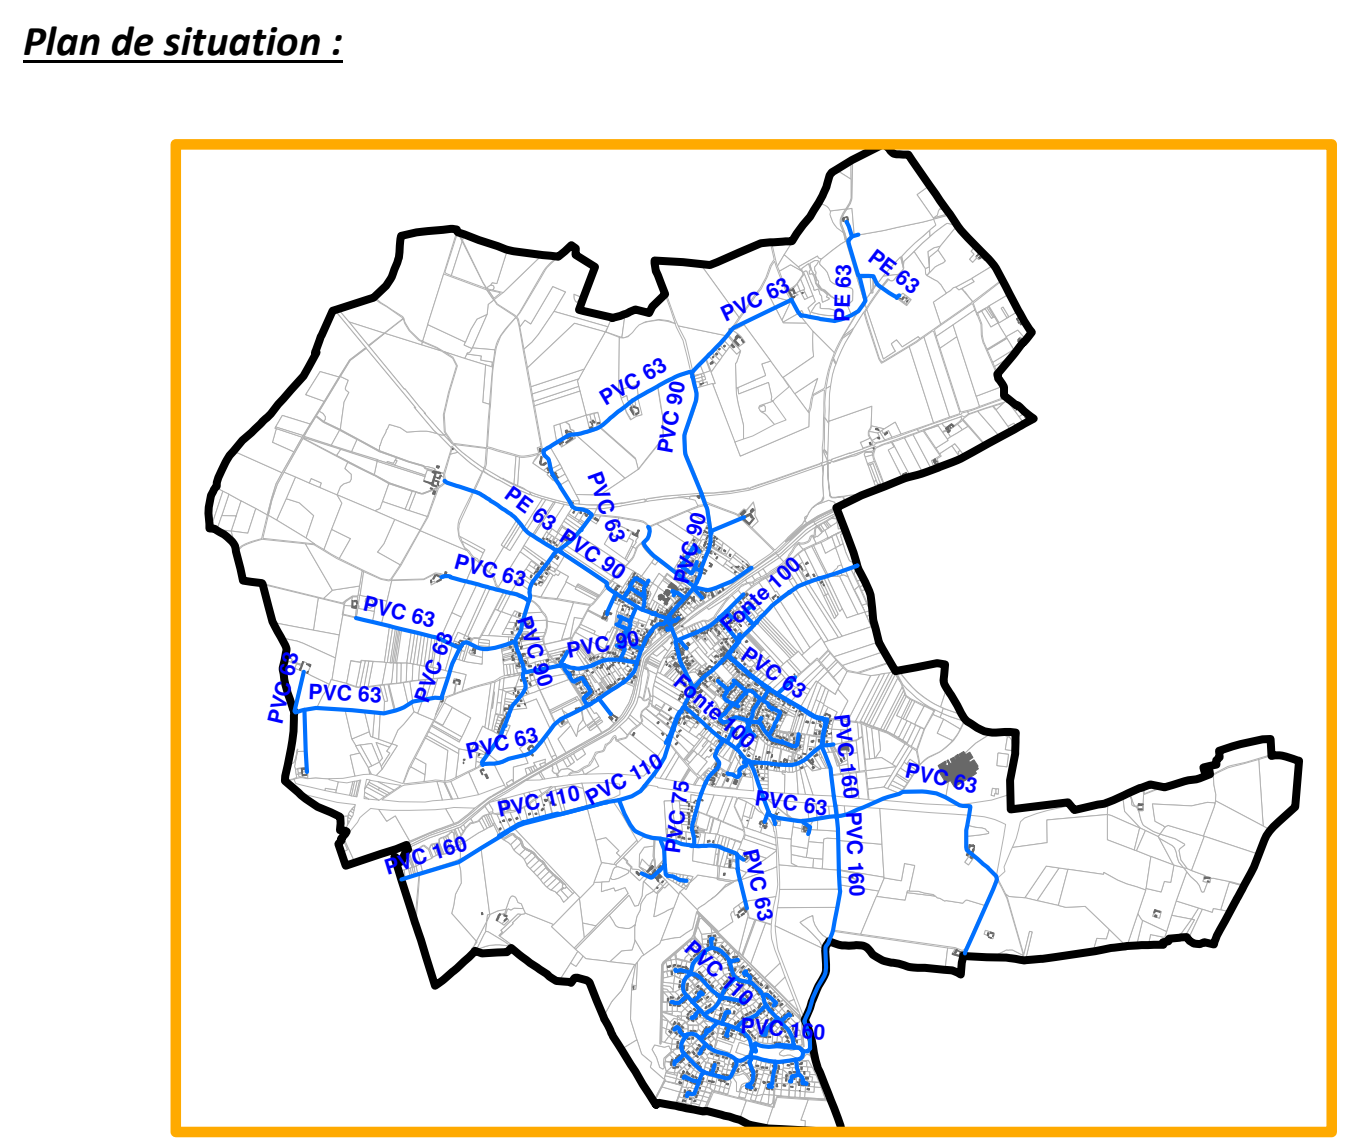
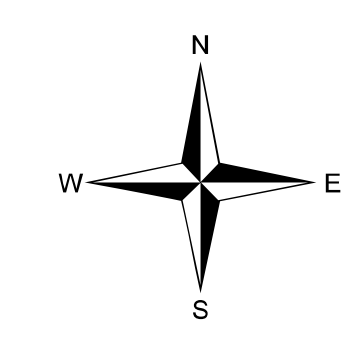


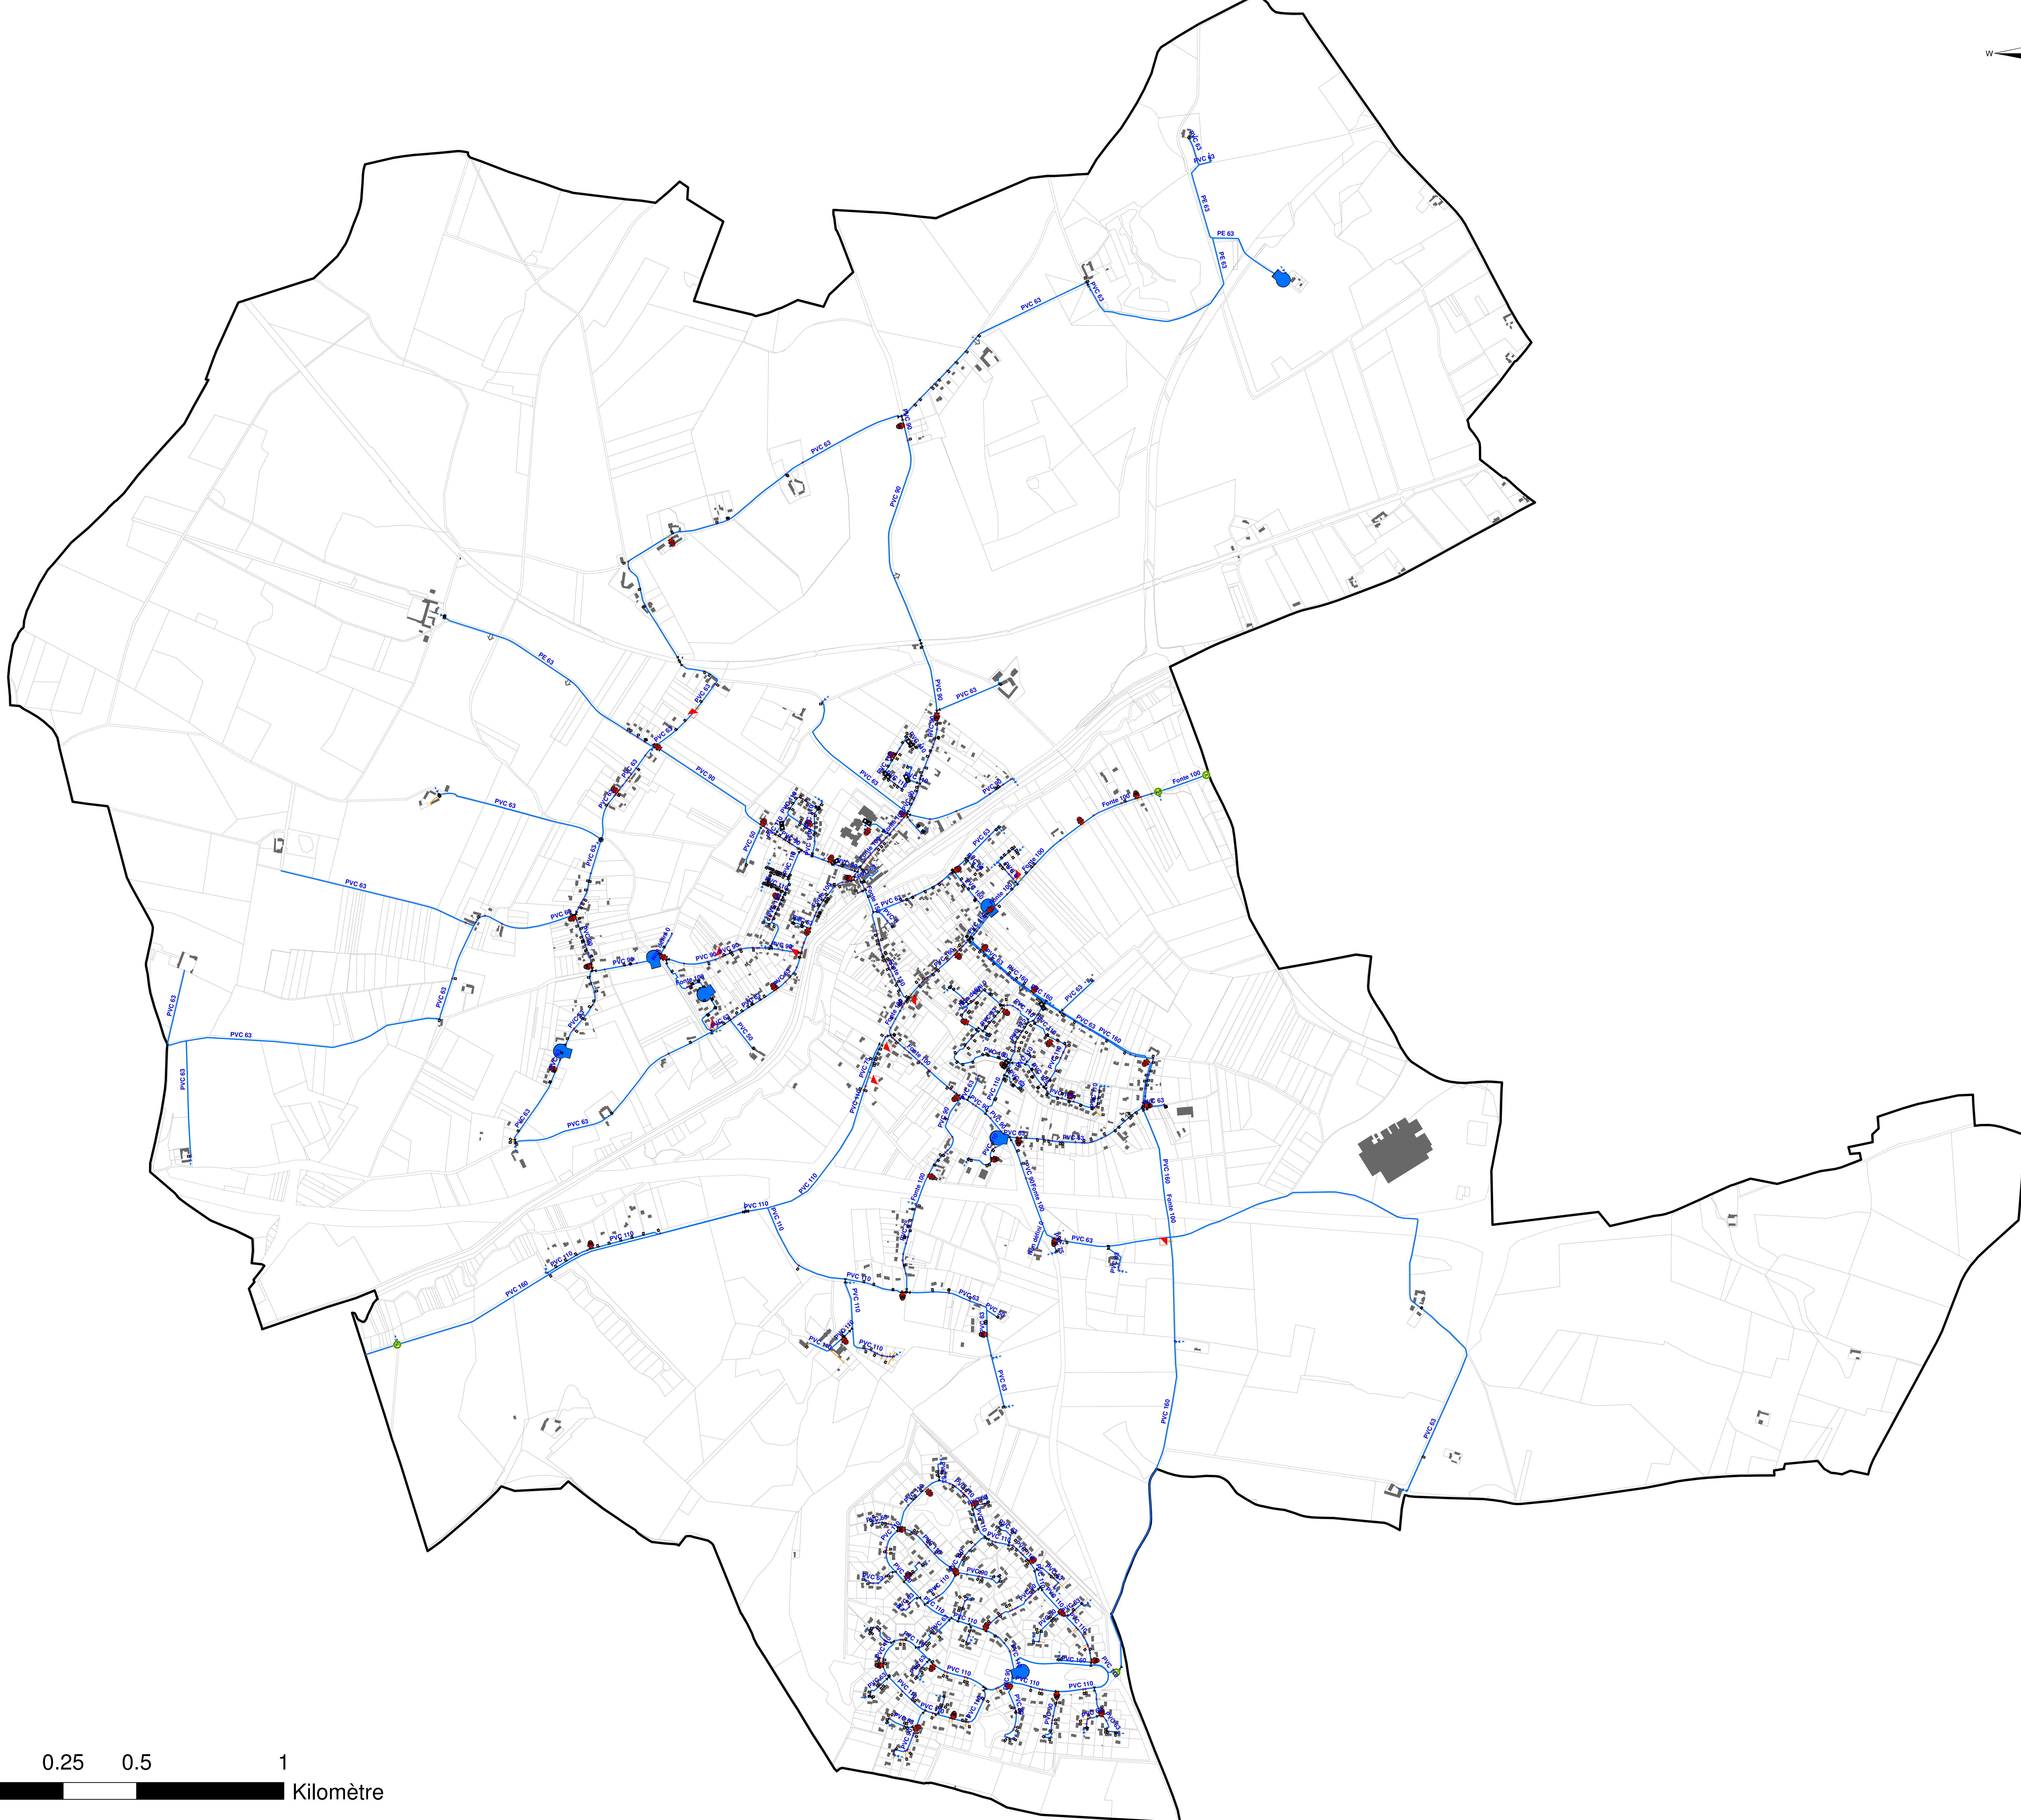

Légende :

Objets

Type

- Borne fontaine
- Bouche Incendie
- Bouche d'arrosage
- Bouche de lavage
- Compteur de distribution ou production
- Forage
- Point de livraison
- Poteau Incendie
- Réserve incendie
- Réservoir
- Station de pompage
- Ventouse

Vannes

Type

- Vanne de branchement
- Vanne de sectionnement
- Vanne de sectionnement pneumatique
- Vanne de borne fontaine
- Vanne de bouche d'arrosage
- Vanne de bouche de lavage
- Vanne de P/B
- Vanne de chasse d'égout
- Vanne de purge /vidange

Réseau

- Canalisation AEP
- Branchement

Autres

- Limite communale

DEPARTEMENT DU LOIRET
Commune de Donnery



**Étude de connaissance et de gestion
patrimoniale des réseaux d'eau potable**
Plan des réseaux d'eau potable :
Donnery

