



REGION GRAND OUEST
21 rue André Corbi
56000 VANNES cedex

Département : MAINE ET LOIRE

Echelle : 1/7500

SIAEP DE BIERNE

CHAMPIGNÉ

RESEAU EAU POTABLE

PLAN D'ENSEMBLE


Plan: / Format: A0 Planché: / Indice: 00

Date d'impression : 13/12/2017


DIFFUSION



LEGENDE

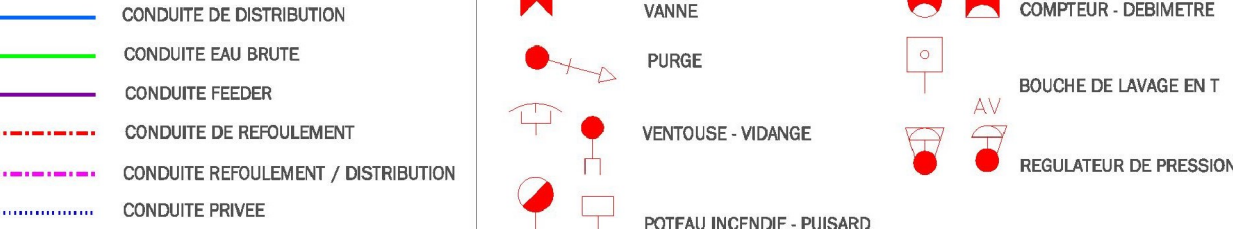

La position, la nature des canalisations et la géométrie des fonds de plan sont données à titre indicatif. Elles n'engagent en aucun cas la responsabilité de la société émettrice du plan. Toute précision nécessaire sera confirmée par relevé de terrain ou sondage. BD parcelaire, BD adresse, IGN - reproduction interdite. Licence n°2008CUI-ENT0432 acquise au titre du contrat n°0308030. L'année de référence des produits IGN représentés est disponible sur <http://igs.irs.saur.fr>

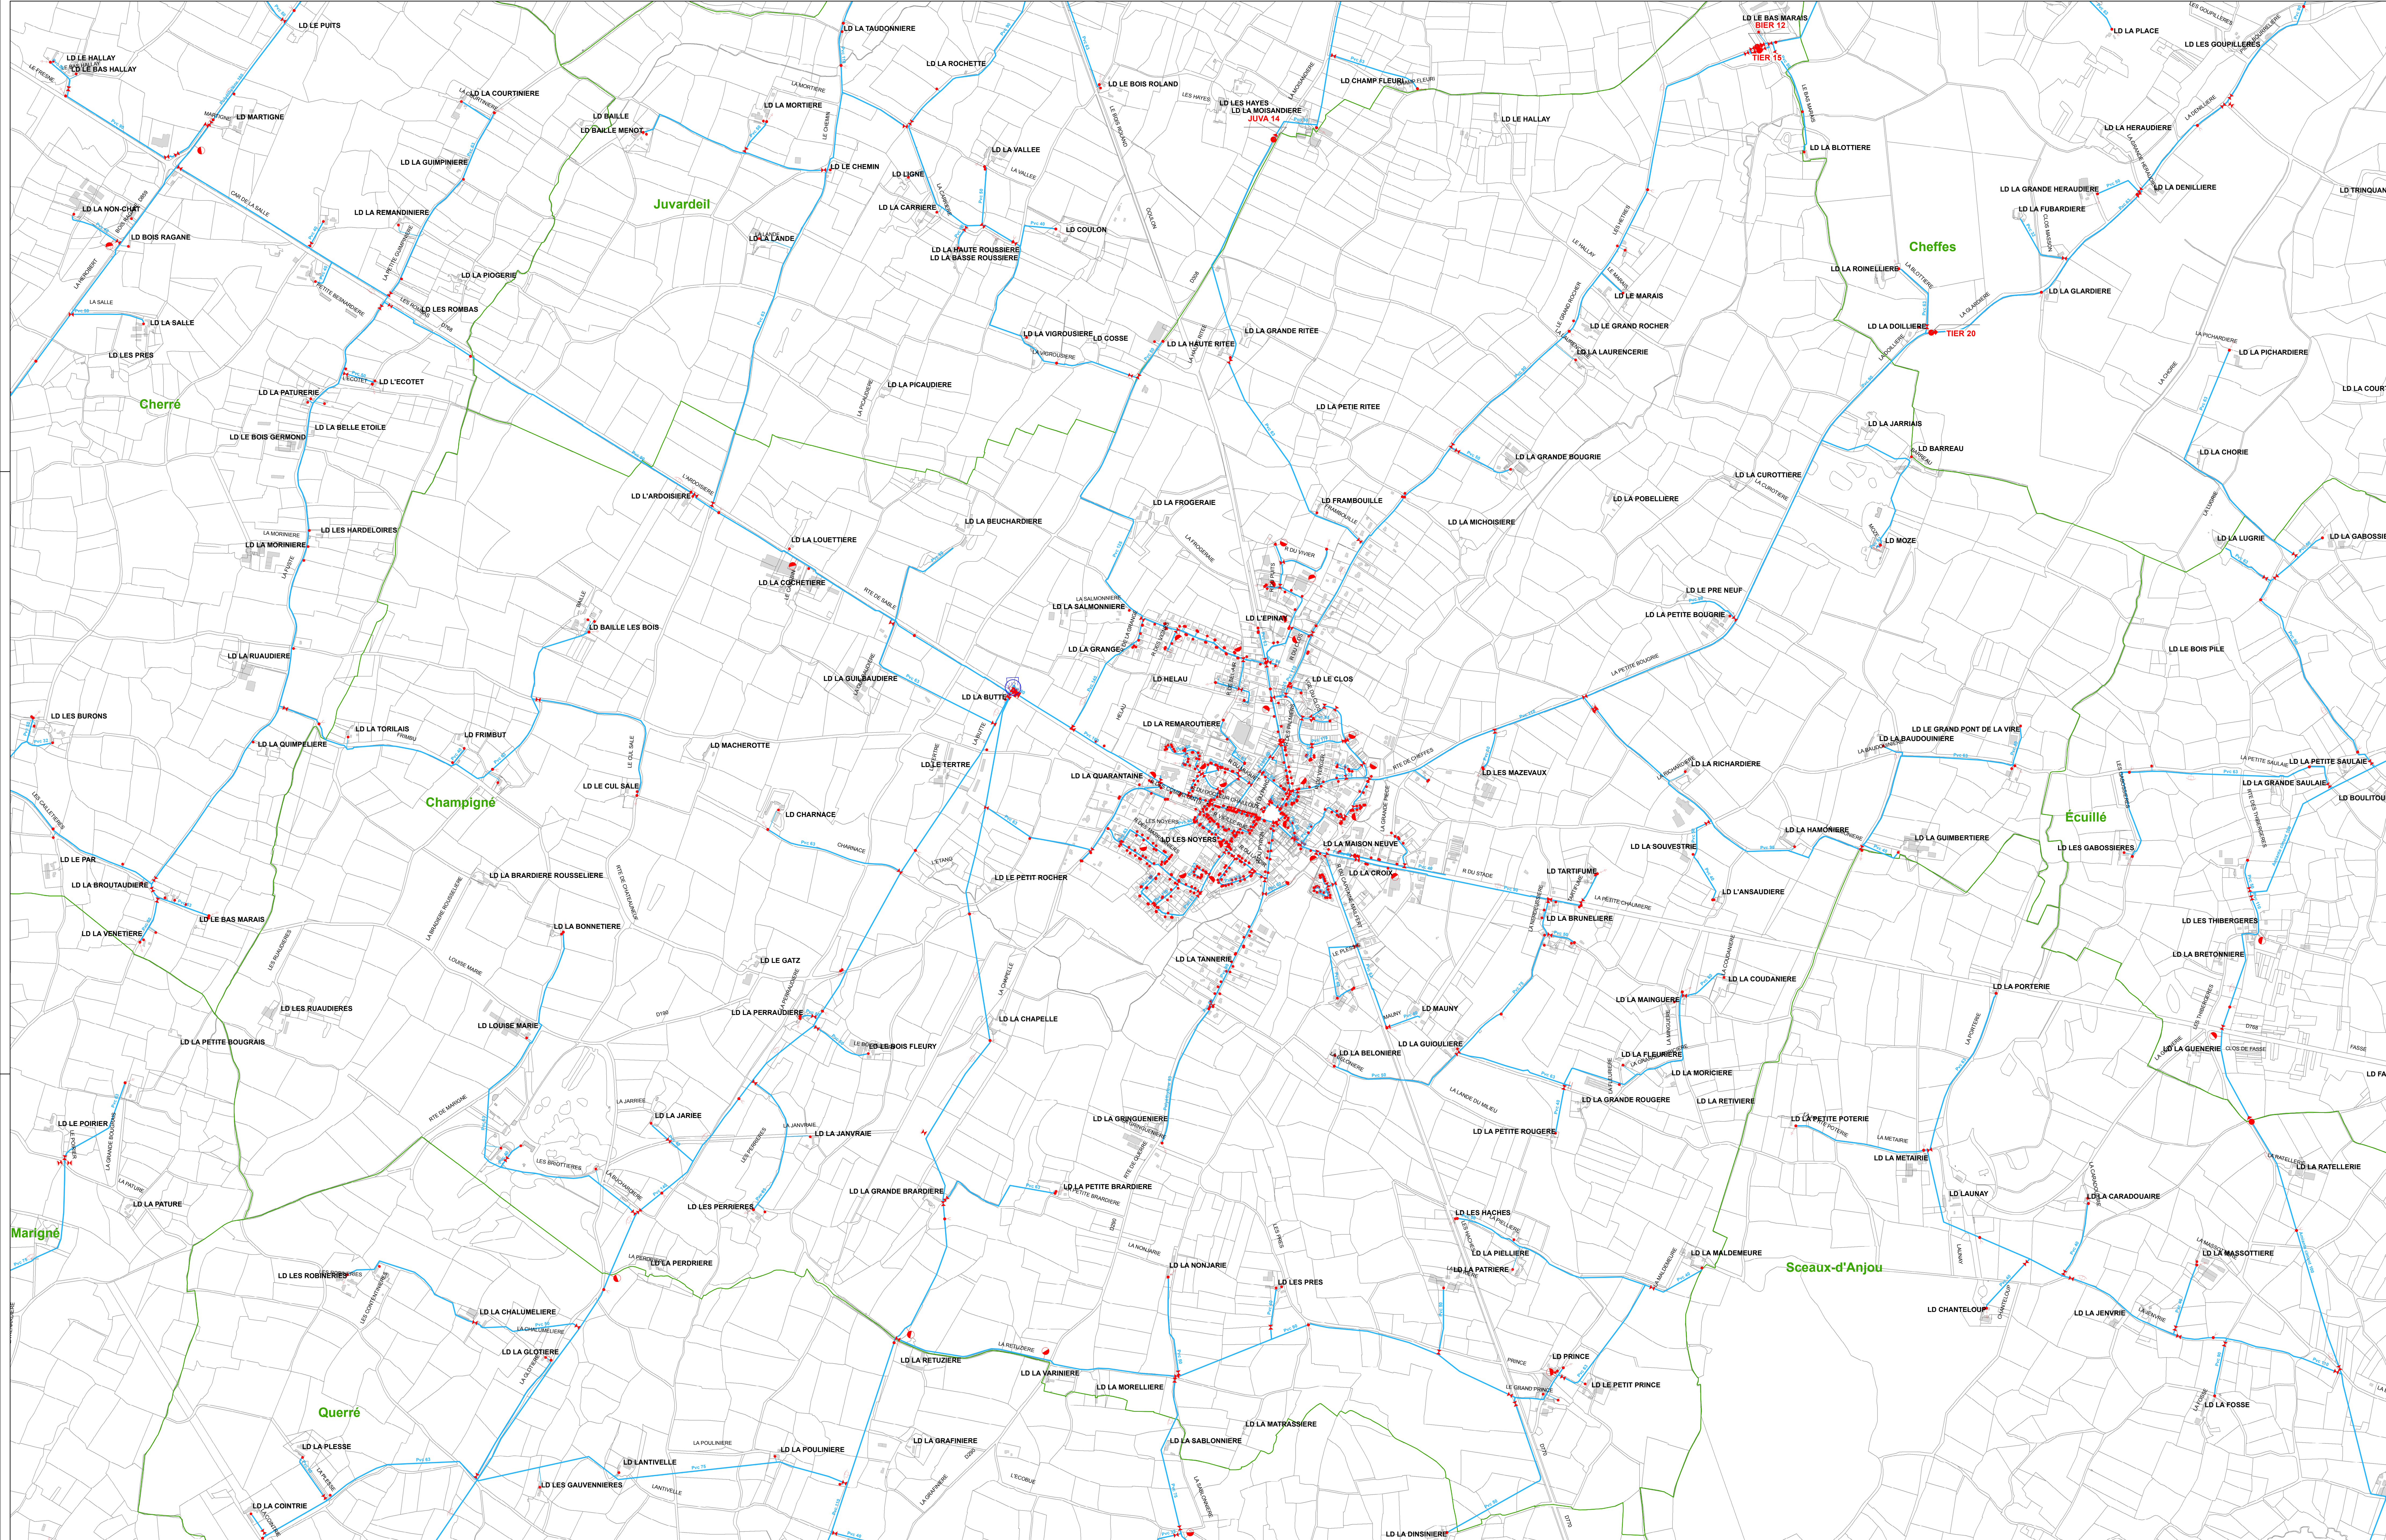



REGION GRAND OUEST
21 rue André Corré
56000 VANNES cedex

Département : MAINE ET LOIRE

SIAEP DE BIERNE

CHAMPIGNÉ

RESEAU EAU POTABLE

PLAN BOURG

Echelle : 1/2000


Plan : Format : A0 Planche : / Indice : 00

Date d'impression : 13/12/2017

DIFFUSION

00				
Ind.	Date	Etabli par	Nature des modifications	

LEGENDE

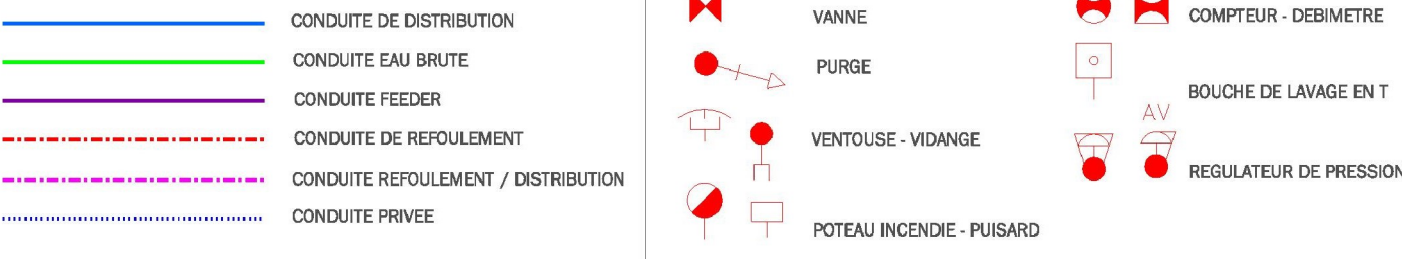

La position, la nature des canalisations et la géométrie des fonds de plan sont données à titre indicatif. Elles n'engagent en aucun cas la responsabilité de la société émettrice du plan. Toute précision nécessaire sera confirmée par relevé de terrain ou sondage. BD carthage®, BD adresse®, IGN - reproduction interdite Licence n°2008CUI-ENT0432 acquise au titre du contrat n°17163 signé le 03/05/08. L'année de référence des produits IGN représentés est disponible sur <http://sps.irs.saur.fr>

