


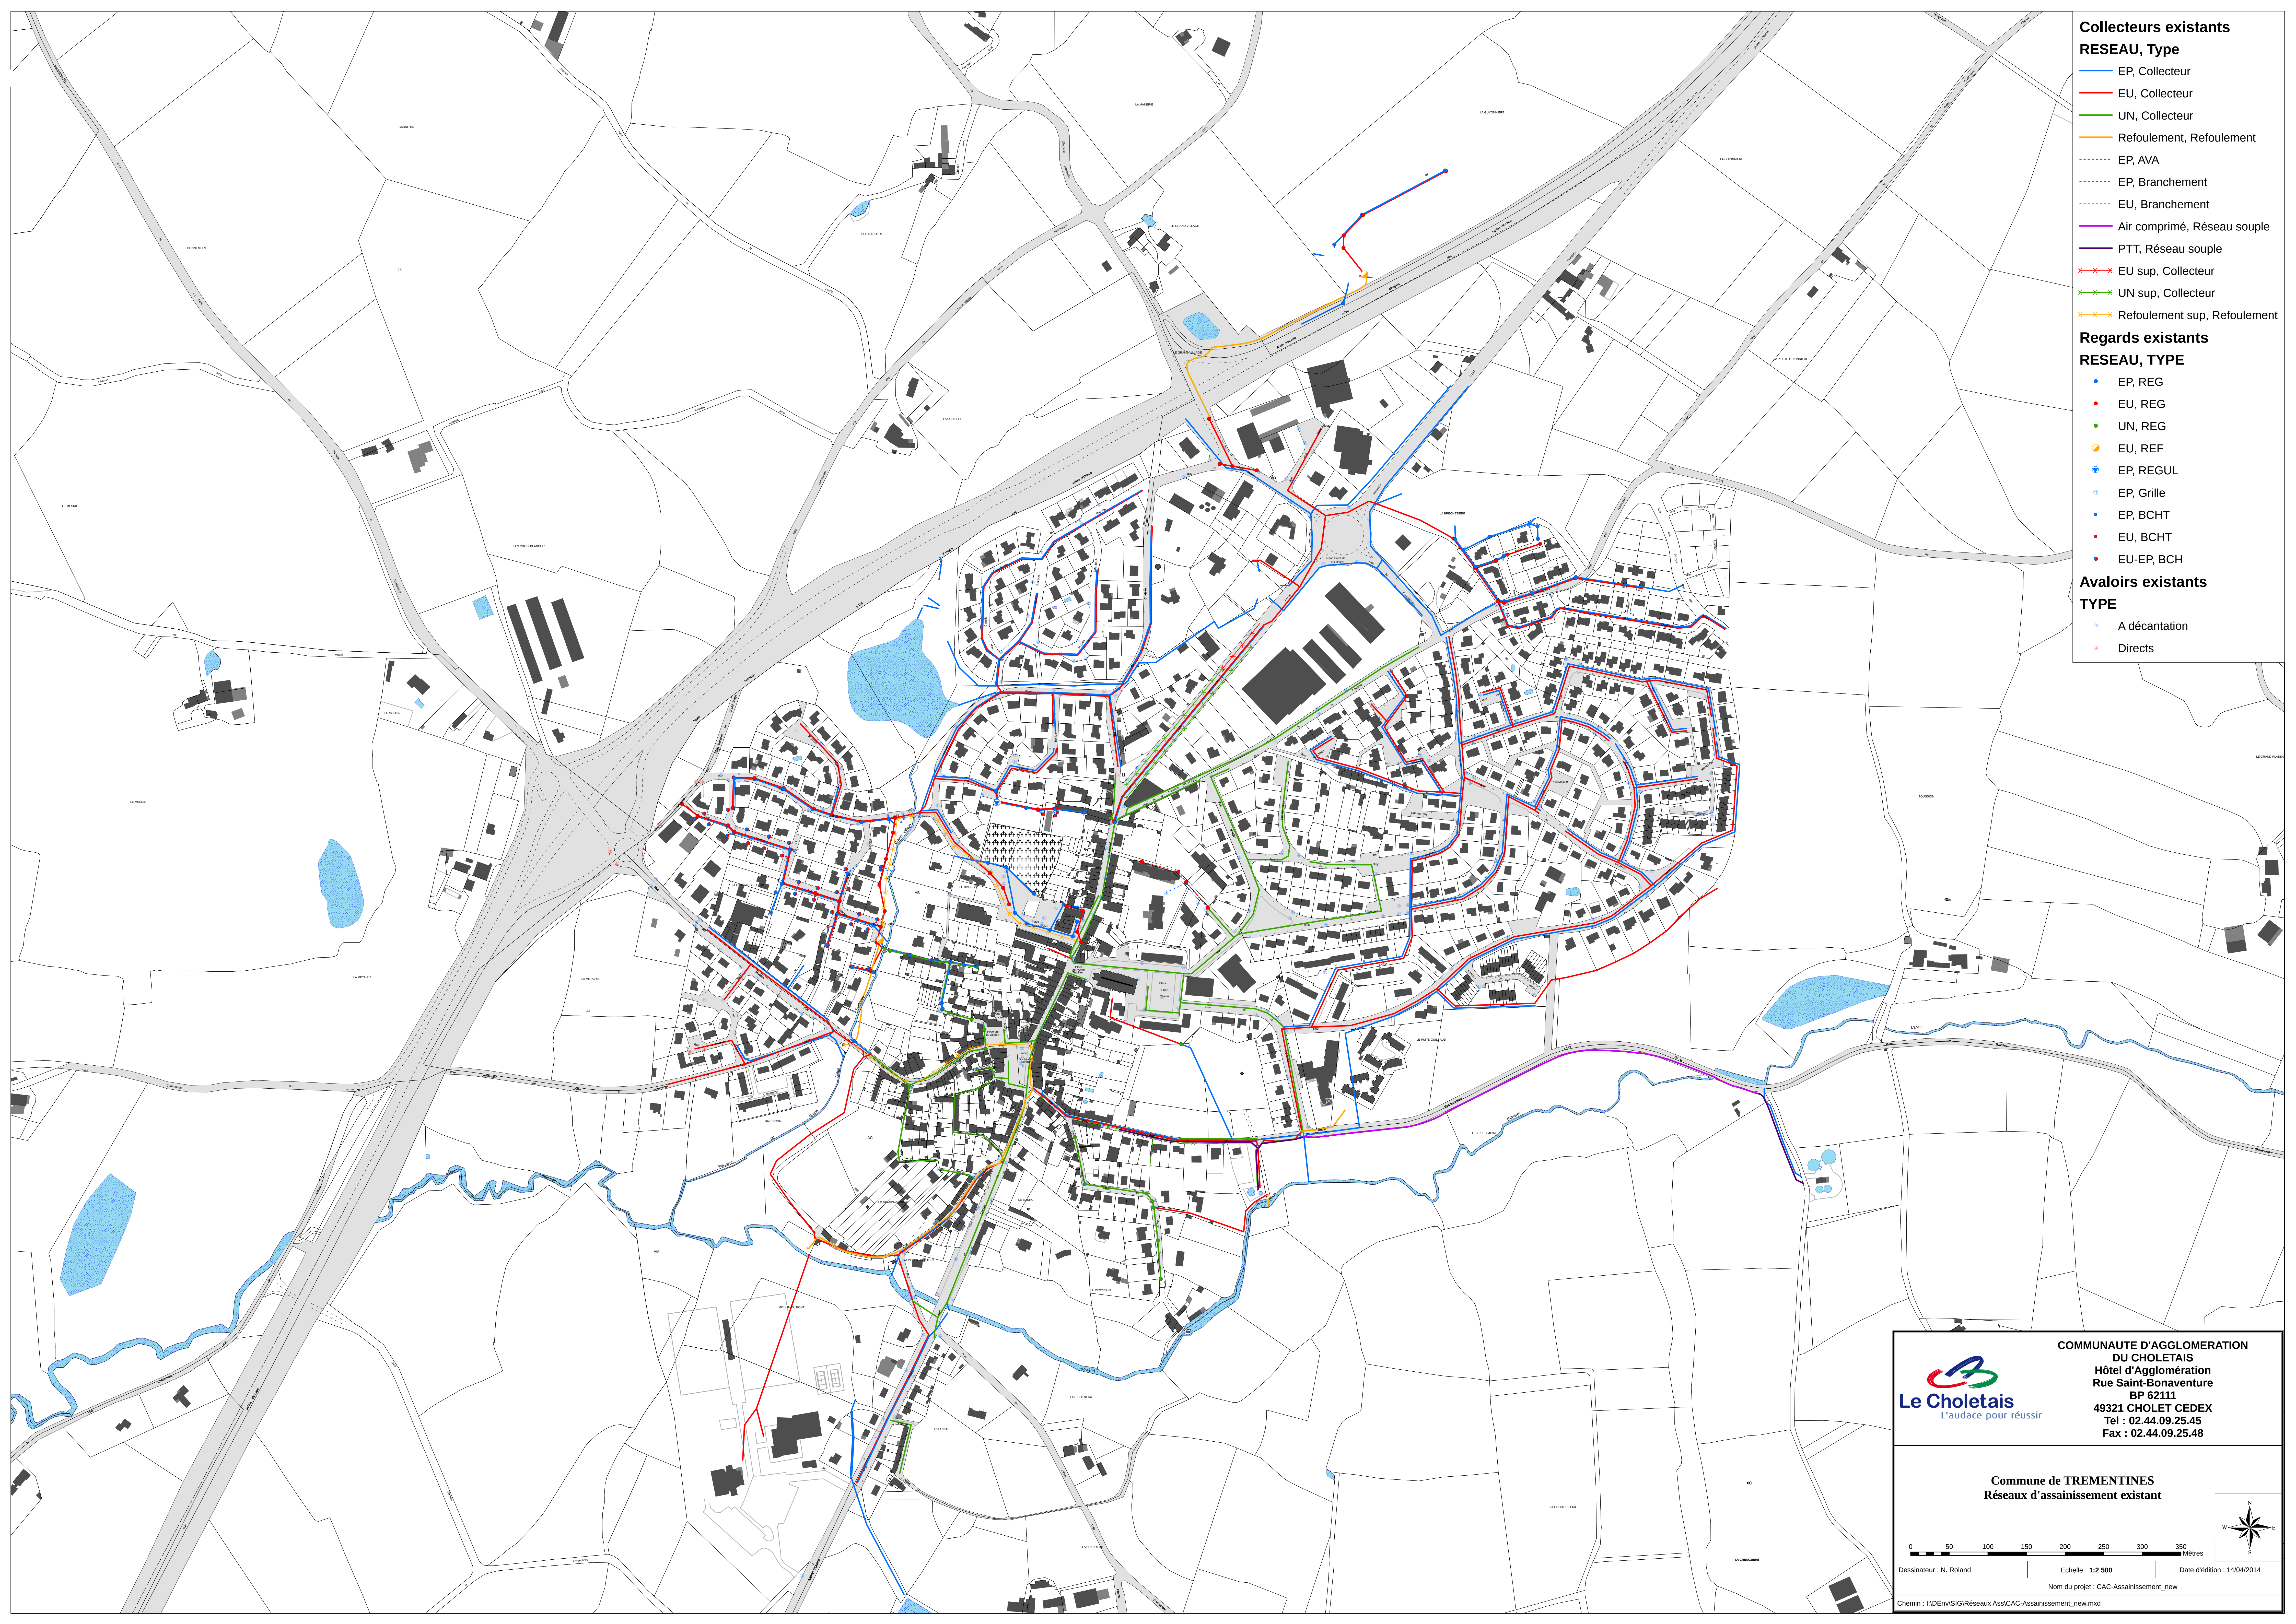

Collecteurs existants
RESEAU, Type

- EP, Collecteur
- EU, Collecteur
- UN, Collecteur
- Refoulement, Refoulement
- EP, AVA
- EP, Branchement
- EU, Branchement
- Air comprimé, Réseau souple
- PTT, Réseau souple
- EU sup, Collecteur
- UN sup, Collecteur
- Refoulement sup, Refoulement

Regards existants
RESEAU, TYPE

- EP, REG
- EU, REG
- UN, REG
- EU, REF
- EP, REGUL
- EP, Grille
- EP, BCHT
- EU, BCHT
- EU-EP, BCH

Avaloirs existants
TYPE

- A décantation
- Directs



Le Choletais
L'audace pour réussir

**COMMUNAUTE D'AGGLOMERATION
DU CHOLETAIS**
Hôtel d'Agglomération
Rue Saint-Bonaventure
BP 62111
49321 CHOLET CEDEX
Tel : 02.44.09.25.45
Fax : 02.44.09.25.48

Commune de TREMENTINES
Réseaux d'assainissement existant

0 50 100 150 200 250 300 350 Mètres

Dessinateur : N. Roland Echelle : 1:2 500 Date d'édition : 14/04/2014

Nom du projet : CAC-Assainissement_new

Chemin : I:\DEnv\SIG\Réseaux Ass\CAC-Assainissement_new.mxd

