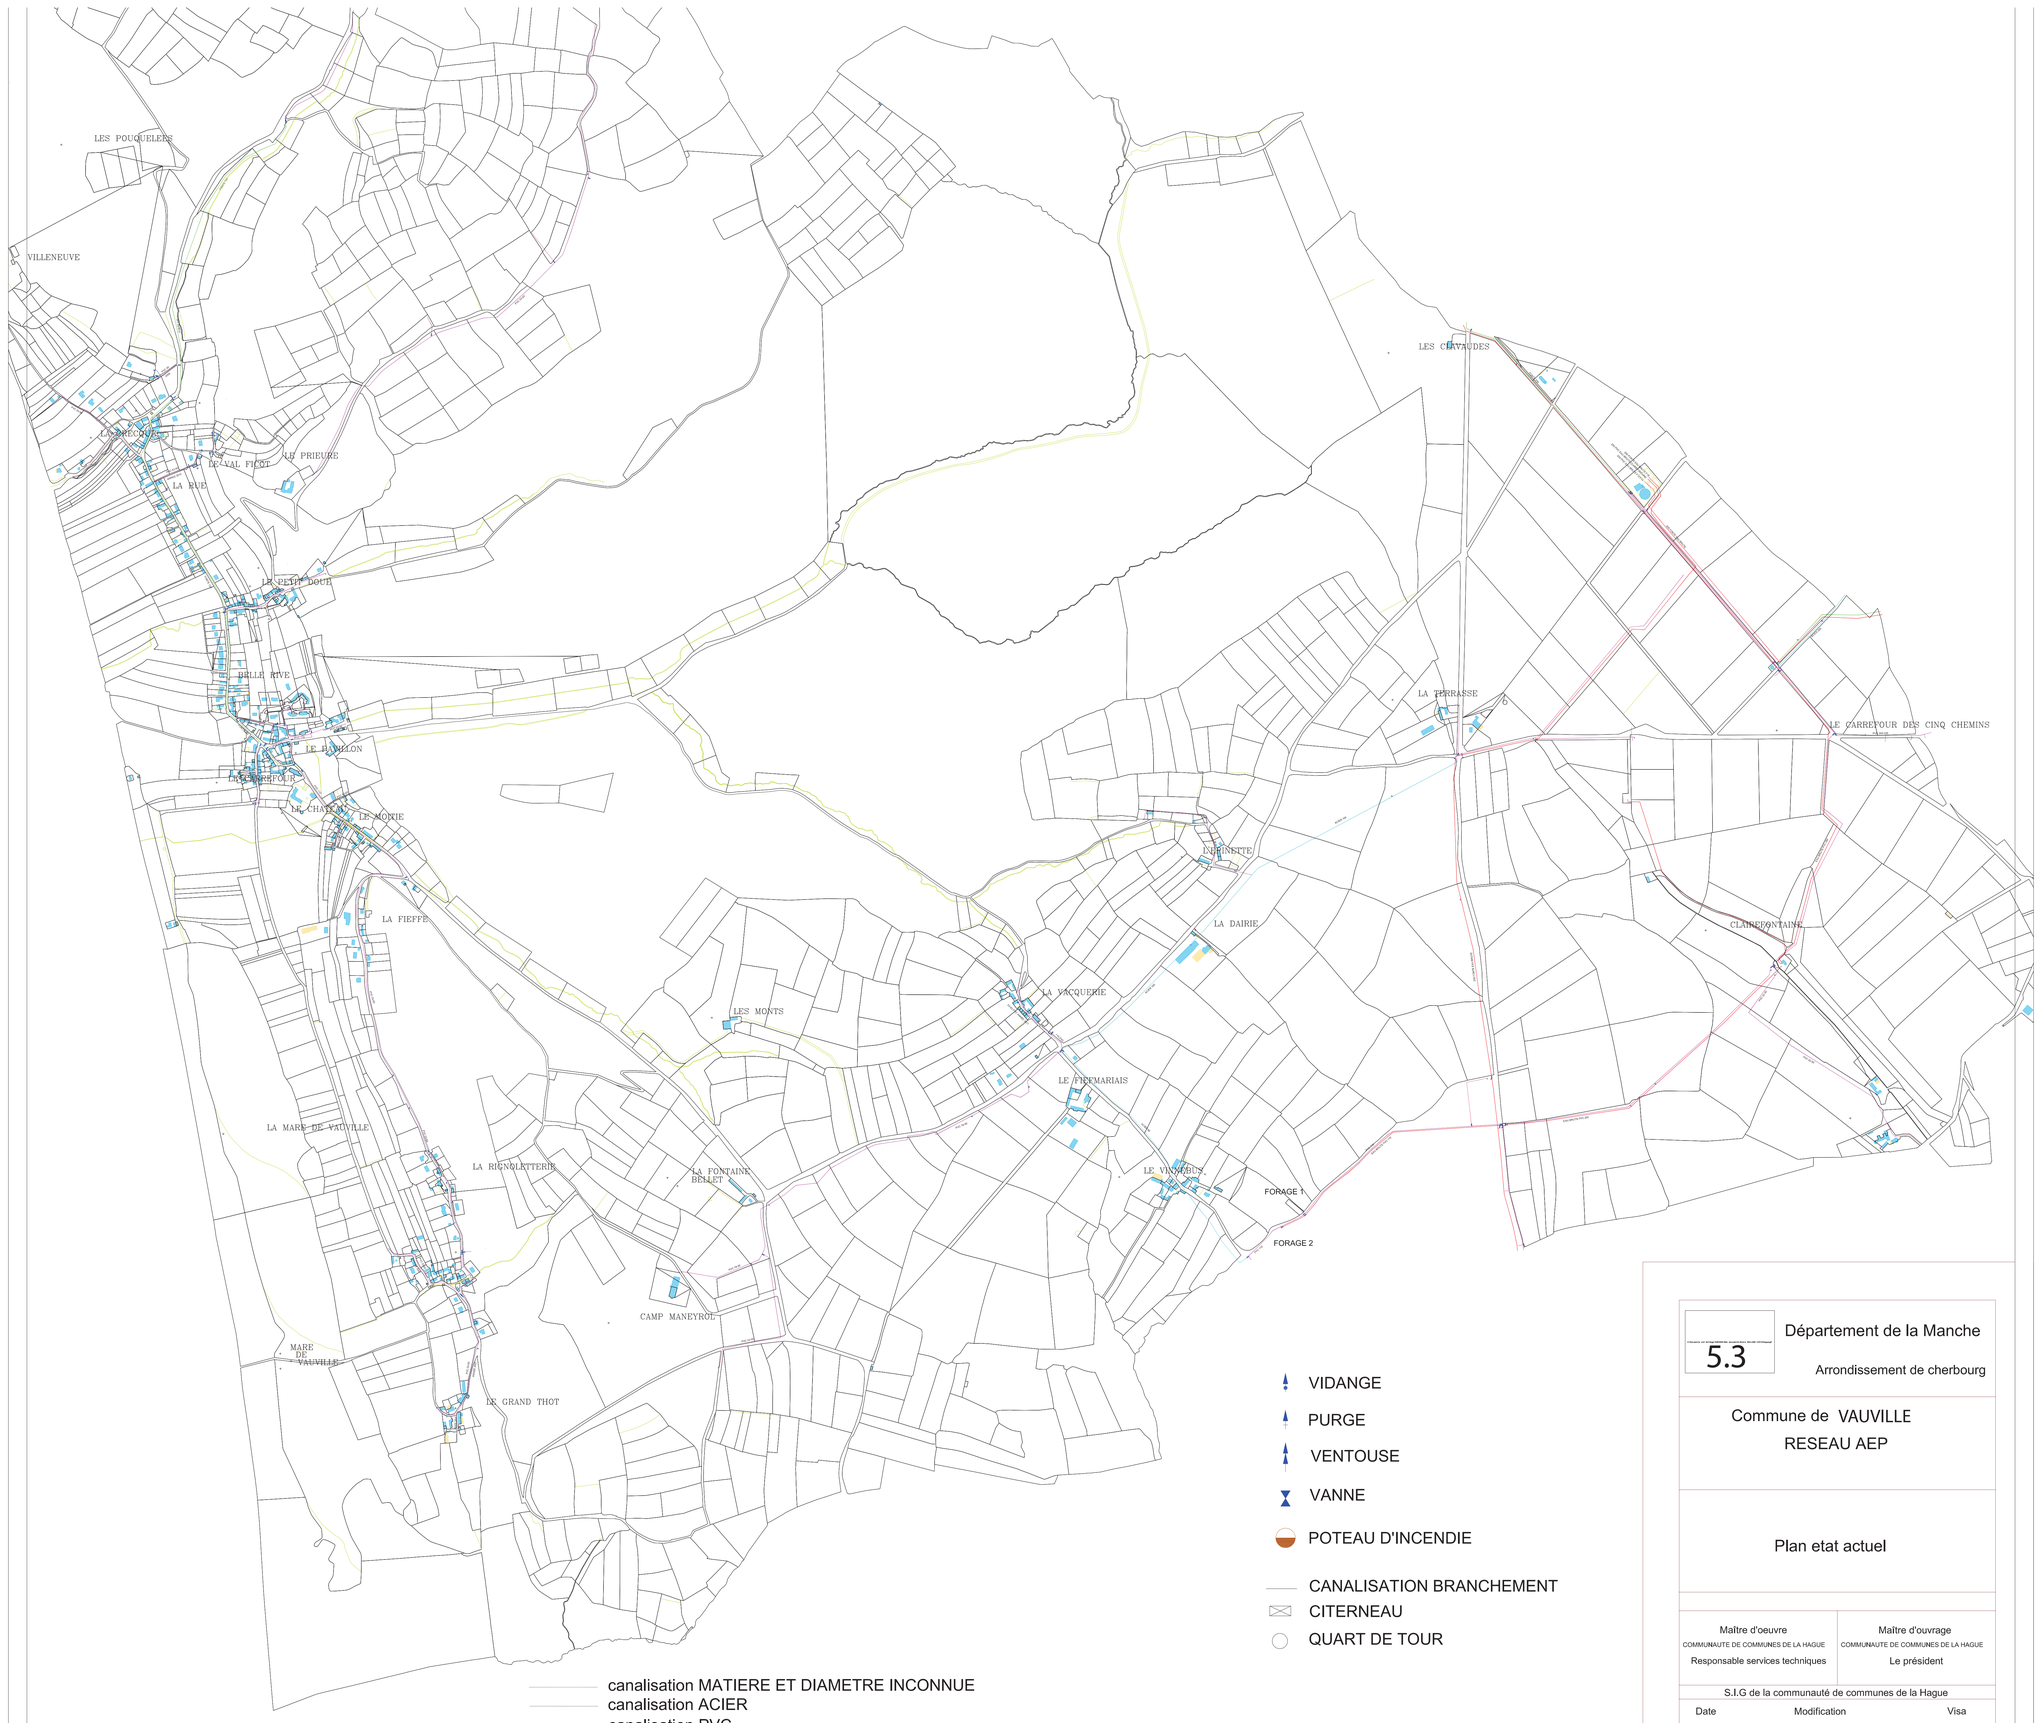


5.3

Département de la Manche

Arrondissement de cherbourg

Commune de VAUVILLE

RESEAU AEP

Plan etat actuel

Maître d'oeuvre	Maître d'ouvrage
COMMUNAUTE DE COMMUNES DE LA HAGUE	COMMUNAUTE DE COMMUNES DE LA HAGUE
Responsable services techniques	Le président

S.I.G de la communauté de communes de la Hague

Date	Modification	Visa
	REV 04	

Echelle : 1/5000 avril 2011 Référence dossier