


6.2 Annexes sanitaires
6.2.b Plan réseau Assainissement



PLU approuvé le 29/09/2026

Le maire de la commune
de Ambonnay

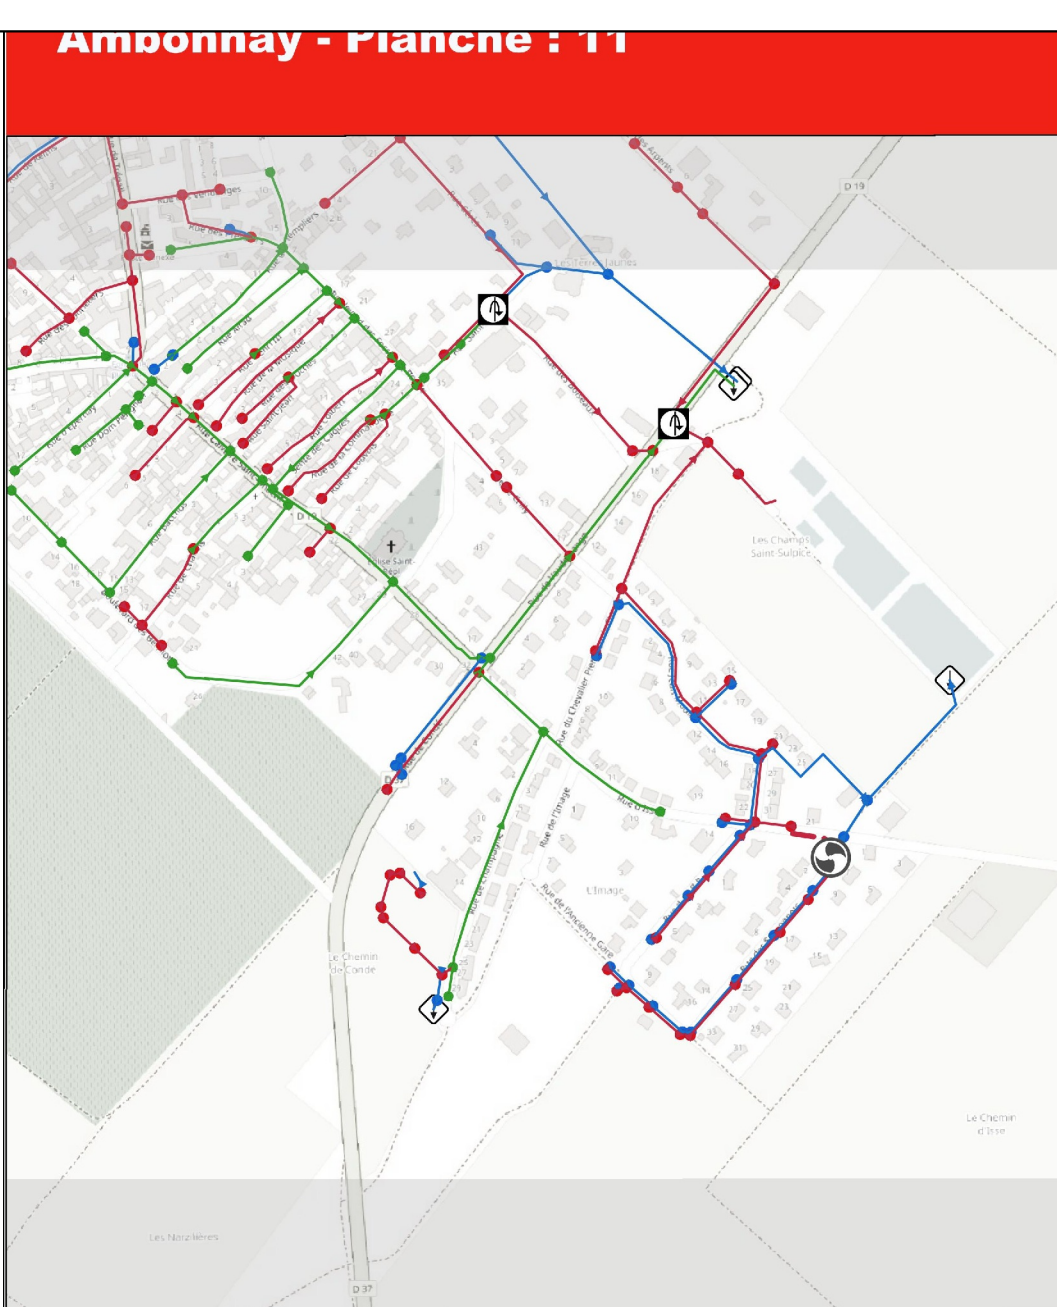

LEGENDE RESEAU ASSAINISSEMENT

Réseau - ASS

Ouvrage

ASS - Ouvrage

Desaérateur

Station d'épuration

Poste de refoulement

Poste de relèvement

Station sous vide

Séparateur Hydrocarbure

Dérivatoire d'orage

Aéroducteur

ASS - Emprise ouvrage

ASS - Avaloir

Avaloir

Avaloir à grille

Grille

ASS - Boîte de branchement

Boîte de branchement

Branchement direct

ASS - Cariveau / collecteur EP

ASS - Equipement branche

ASS - Branche

Inconnu

EU

EP

UN

Grille / Avaloir

Cariveau grille

ASS - Collecteur

Vedex

Eaux usées

Gravitaire

Ref / Surpresse

Si-vide

Eaux pluviales

Conduite gravitaire

Unitaire

Conduite gravitaire

Ref / Surpresse / Si-vide

ASS - Regard

Vedex

EU

Regard

Regard borgne

Regard de transfert

EP

Regard

Regard Avaloir

Regard Grille

UN

Regard

Regard de transfert

Equipement

ASS - Equipement

Appareil de mesure

Coupe

Réservoir de chasse

Siphon

Vanne

Verticale

Vidange

Dégorgoir (bâche)

Limiteur de débit (vortex)

ASS - Raccord

Manchon

ASS - Equipement disperse

ASS - Glanierie sup

ASS - Réalve

ASS - Exutoire

Milieu naturel

Puissard

Puits perdu

ASS - Noué

ASS - Drain

ASS - Surface collecte




REGION EST
Territoire Champagne Ardenne

Contrat : H6821 -CCGVM

Echelle : 1/1500

Plan mis à jour le : 03/05/2021
Plan mis à jour par :
1/1500 UARD Sébastien

Plan édité le : 23/06/2022
Plan créé le : 03/05/2021

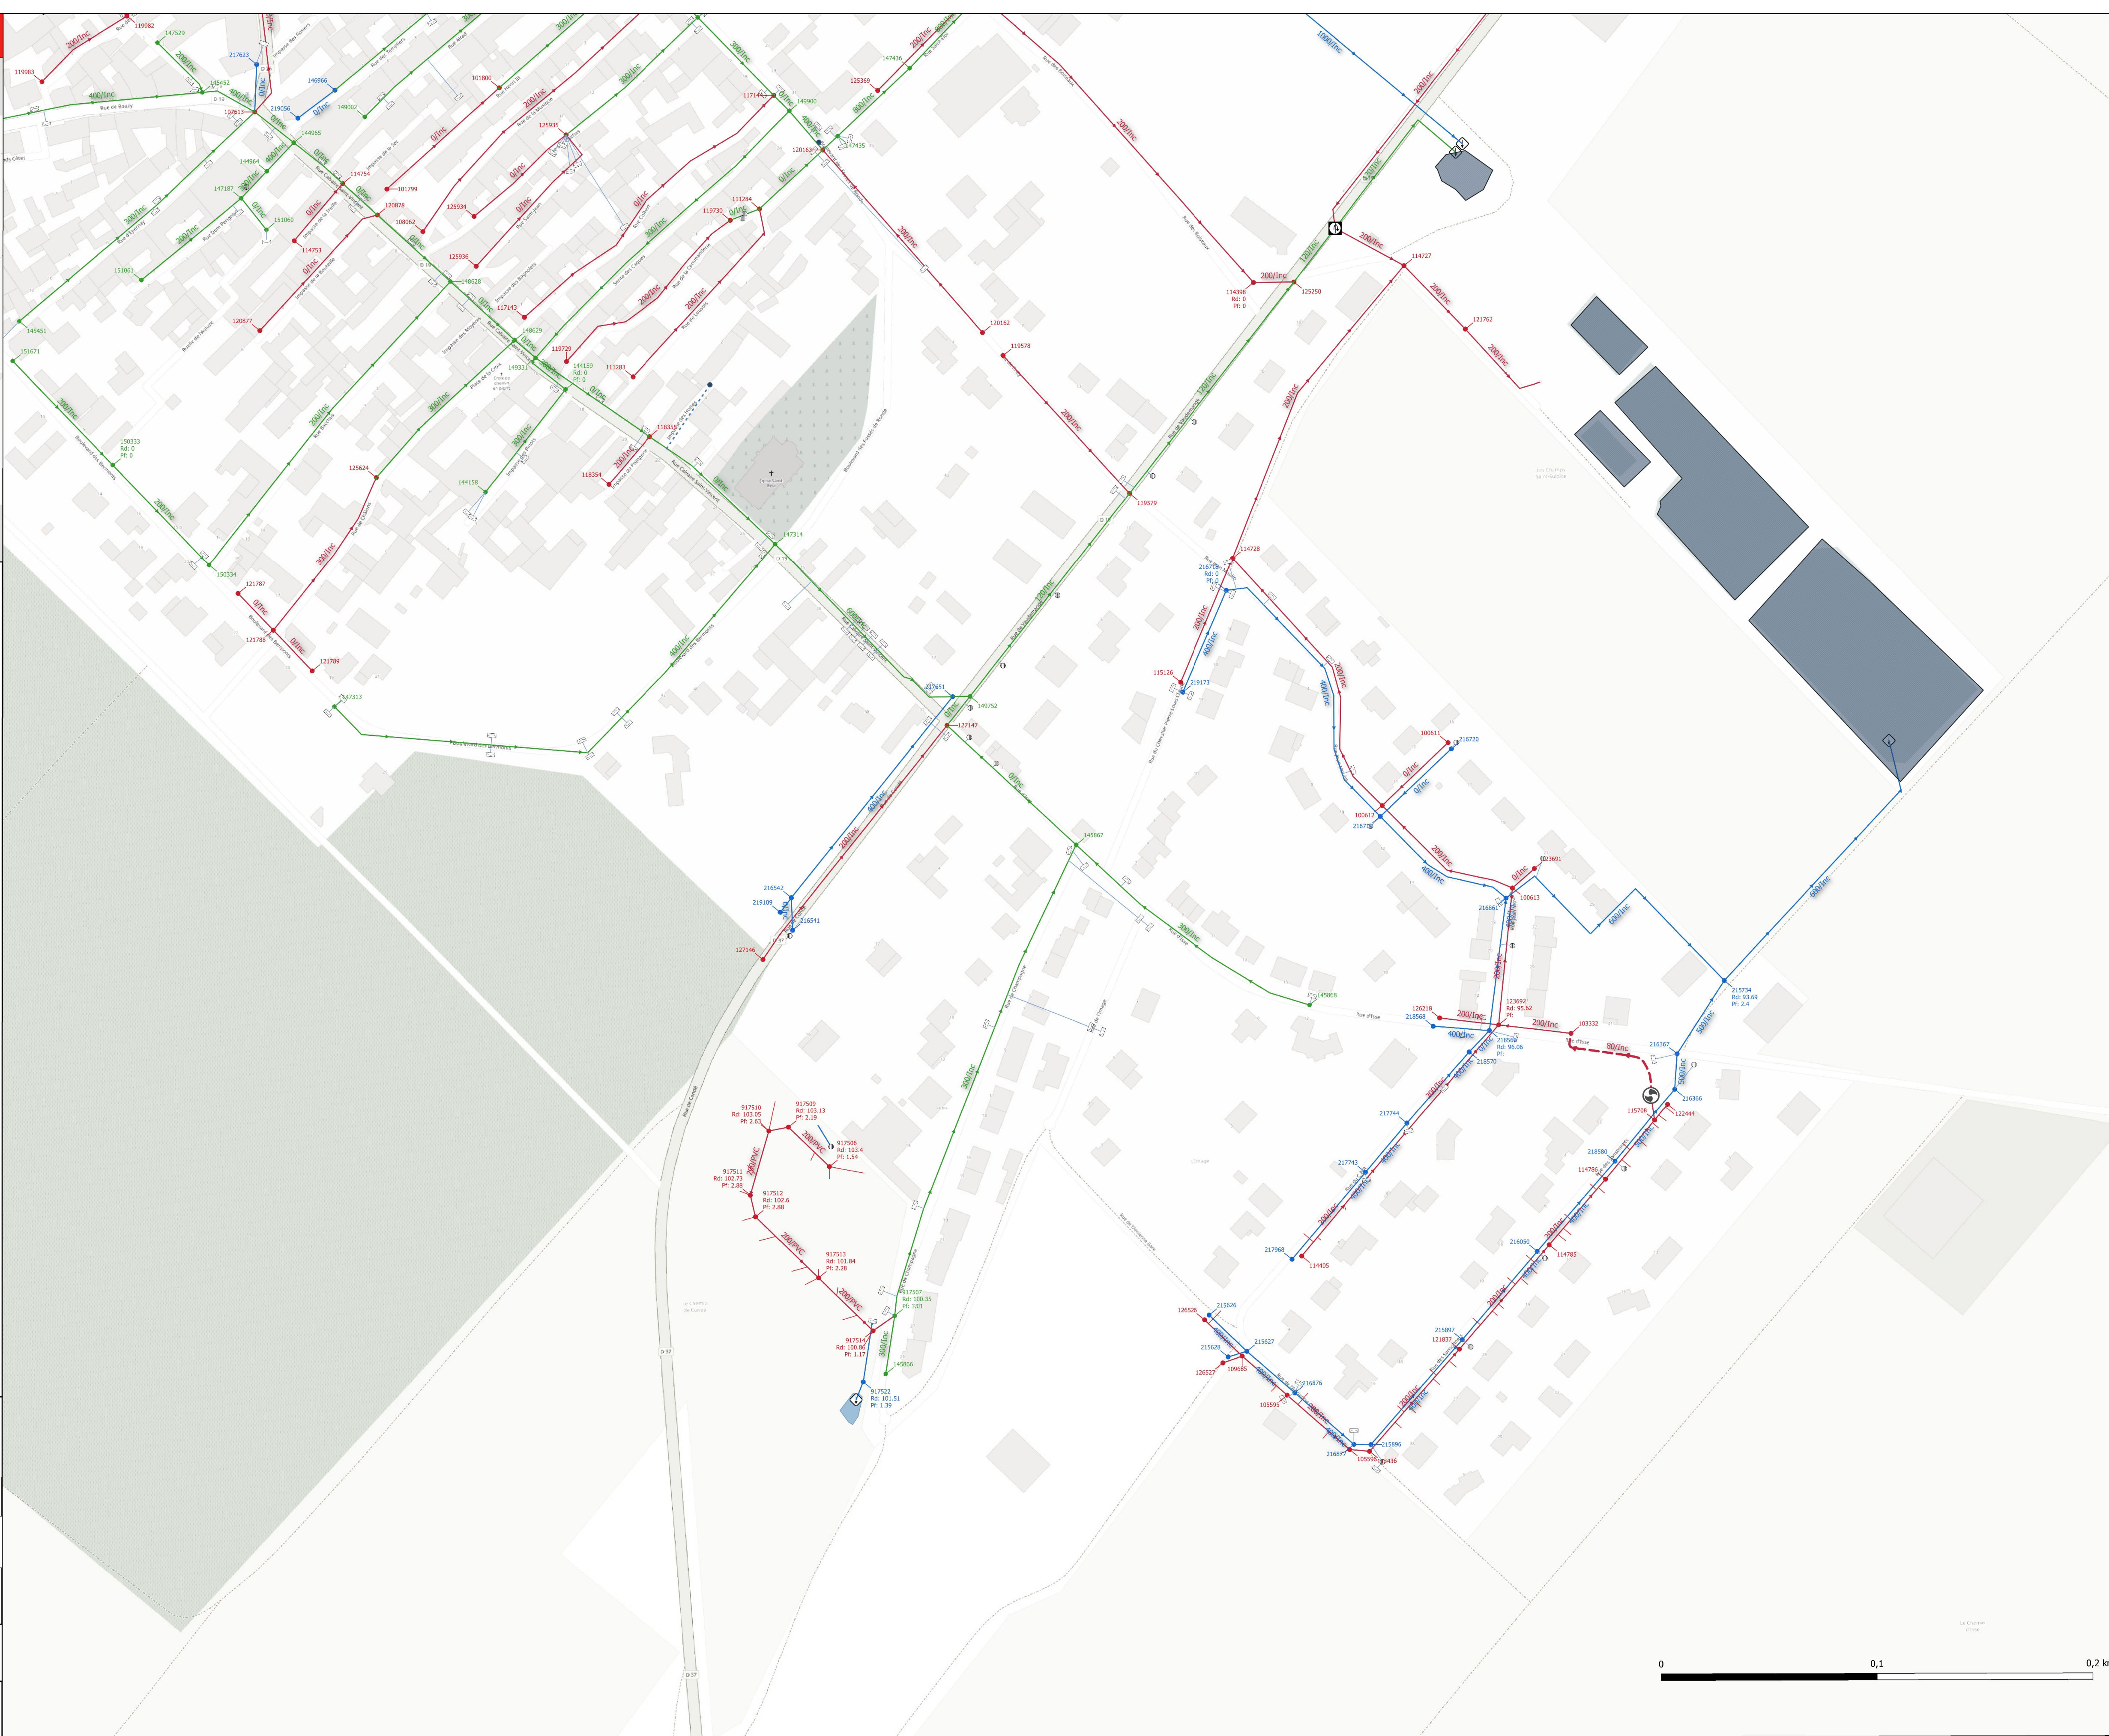

0 0,1 0,2 km