Préfecture de la Marne

PRÉFET
DE LA MARNE
Liberté
Égalité
Fraternité

Direction
Départementale des
Territoires de la Marne

Date: Août 2021

Plan Local d'Urbanisme

Commune de

BOUZY

PORTER A CONNAISSANCE

Plan de prévention des risques naturels de glissement de terrain

échelle: 1:30000
1:10000

BOUZY_PM1_PPRNGT.QGS

AVERTISSEMENT
REPRODUCTION INTERDITE
Source: ©IGN-SCAN25®

LEGENDE

ZONAGE REGLEMENTAIRE

R1		R5f	
R2		R5m	
R3		B1	
R4		B2	

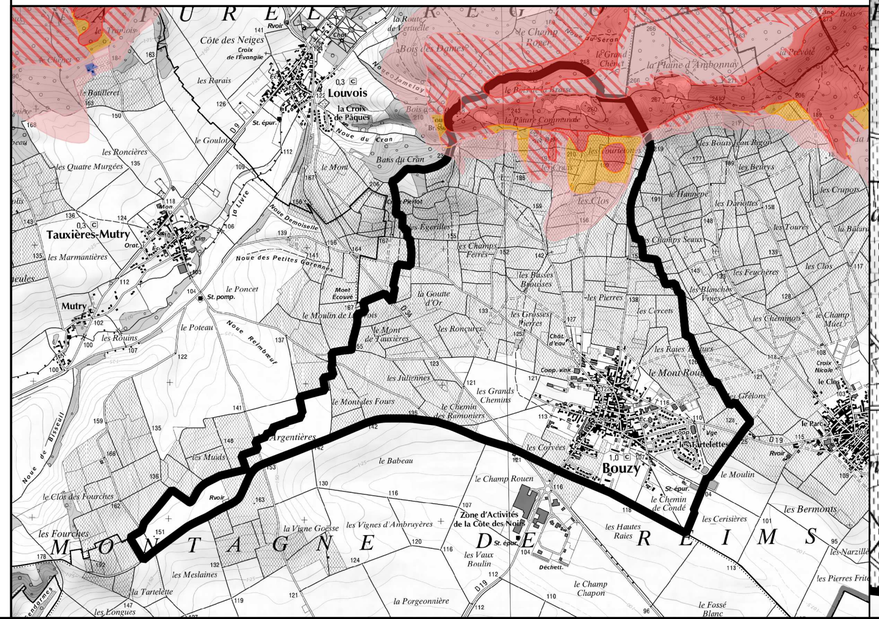

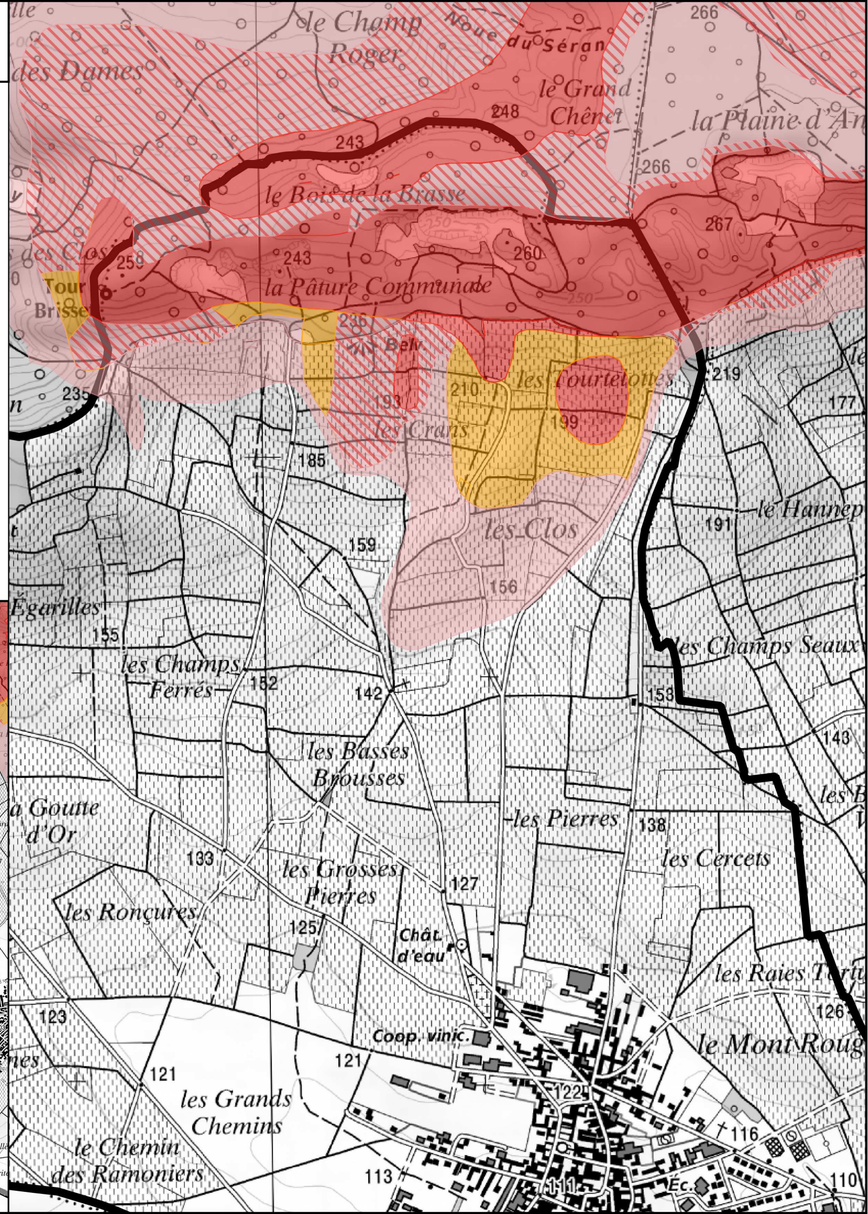

20 Novembre 1889.

SERVICE VICINAL

DÉPARTEMENT
DE LA MARNE

ARRONDISSEMENT
de Reims.

CHEMIN DE grande COMMUNICATION N° 19.

de Tours-sur-Marne à Condé les Autry

PLAN D'ALIGNEMENT

DE LA TRAVERSE De Bouzy.

Dressé par l'Agent-Voyer d'arrondissement soussigné.
A Reims, le 2 Juillet 1889.
signé: Michaux

Vu et présenté par l'Agent-Voyer en chef soussigné.
A Châlons, s/. Marne, le 3 Juillet 1889.
signé: E. Henry.

Vu pour être annexé à la décision
de la Commission départementale
en date de ce jour.
Châlons, le 20 Novembre 1889.
Le Président de la Commission.
signé: Guyot Prieur.

Pour copie conforme.
L'Agent-Voyer en Chef,
Henry

ÉCHELLE DE 0m00 POUR MÈTRE $\left(\frac{1}{\text{[illegible]}}\right)$

0 1 2 3 4 5 10 20 30 40 mètres.

Expédié par M. Laurens.

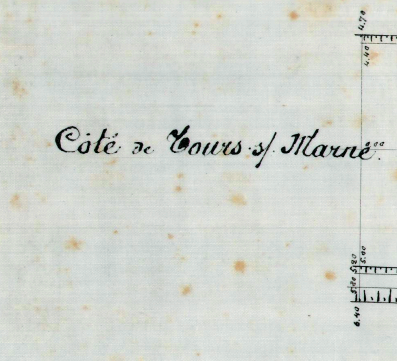
Côté de Tours s/ Marne

1 - 3. - Alignement partant du repère 1, situé au droit du repère 2, à 5m.00 de l'axe de la plate-forme du chemin et aboutissant au repère 3,

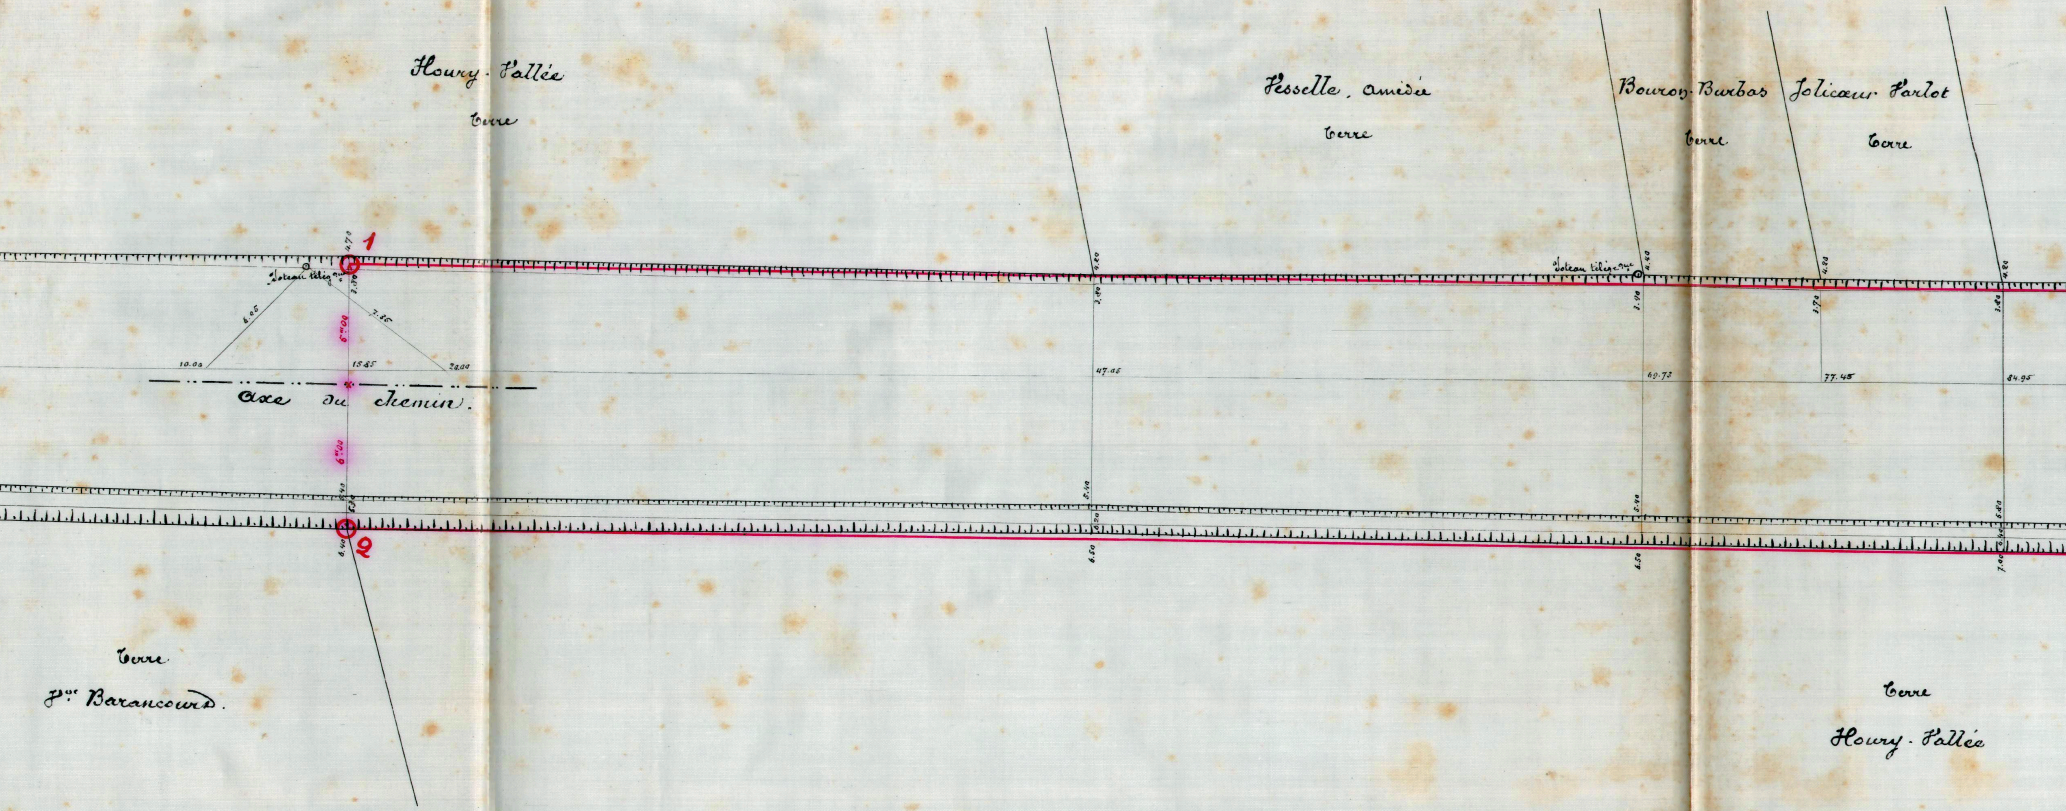
Houry-Vallée
Terre
Vesselle, Amédée
Terre
Bouron-Burbas
Terre
Jolicœur-Parlot
Terre
1
Poteau télégr.que
4.70
3.80
6.05
7.35
6m.00
10.00
15.85
28.00
Axe du chemin.
6m.00
5.40
5.30
6.40
2
4.20
3.80
47.05
5.40
5.20
6.50
Poteau télégr.que
4.40
3.90
69.73
5.40
6.50
4.20
3.70
77.45
4.20
3.80
84.95
5.80
6.40
7.00
Terre
Vve Barancourt.
Terre
Houry-Vallée

2 - 4. - Alignement partant du repère 2, situé sur la limite des propriétés Barancourt et Houry-Vallée, à 6m.00 de l'axe de la plate-forme du chemin et aboutissa
prolongement de la façade de la maison de ce dernier propriétaire.

angle, (Côté de Tours-s/ Marne) de la maison Moreau-Brugniard.

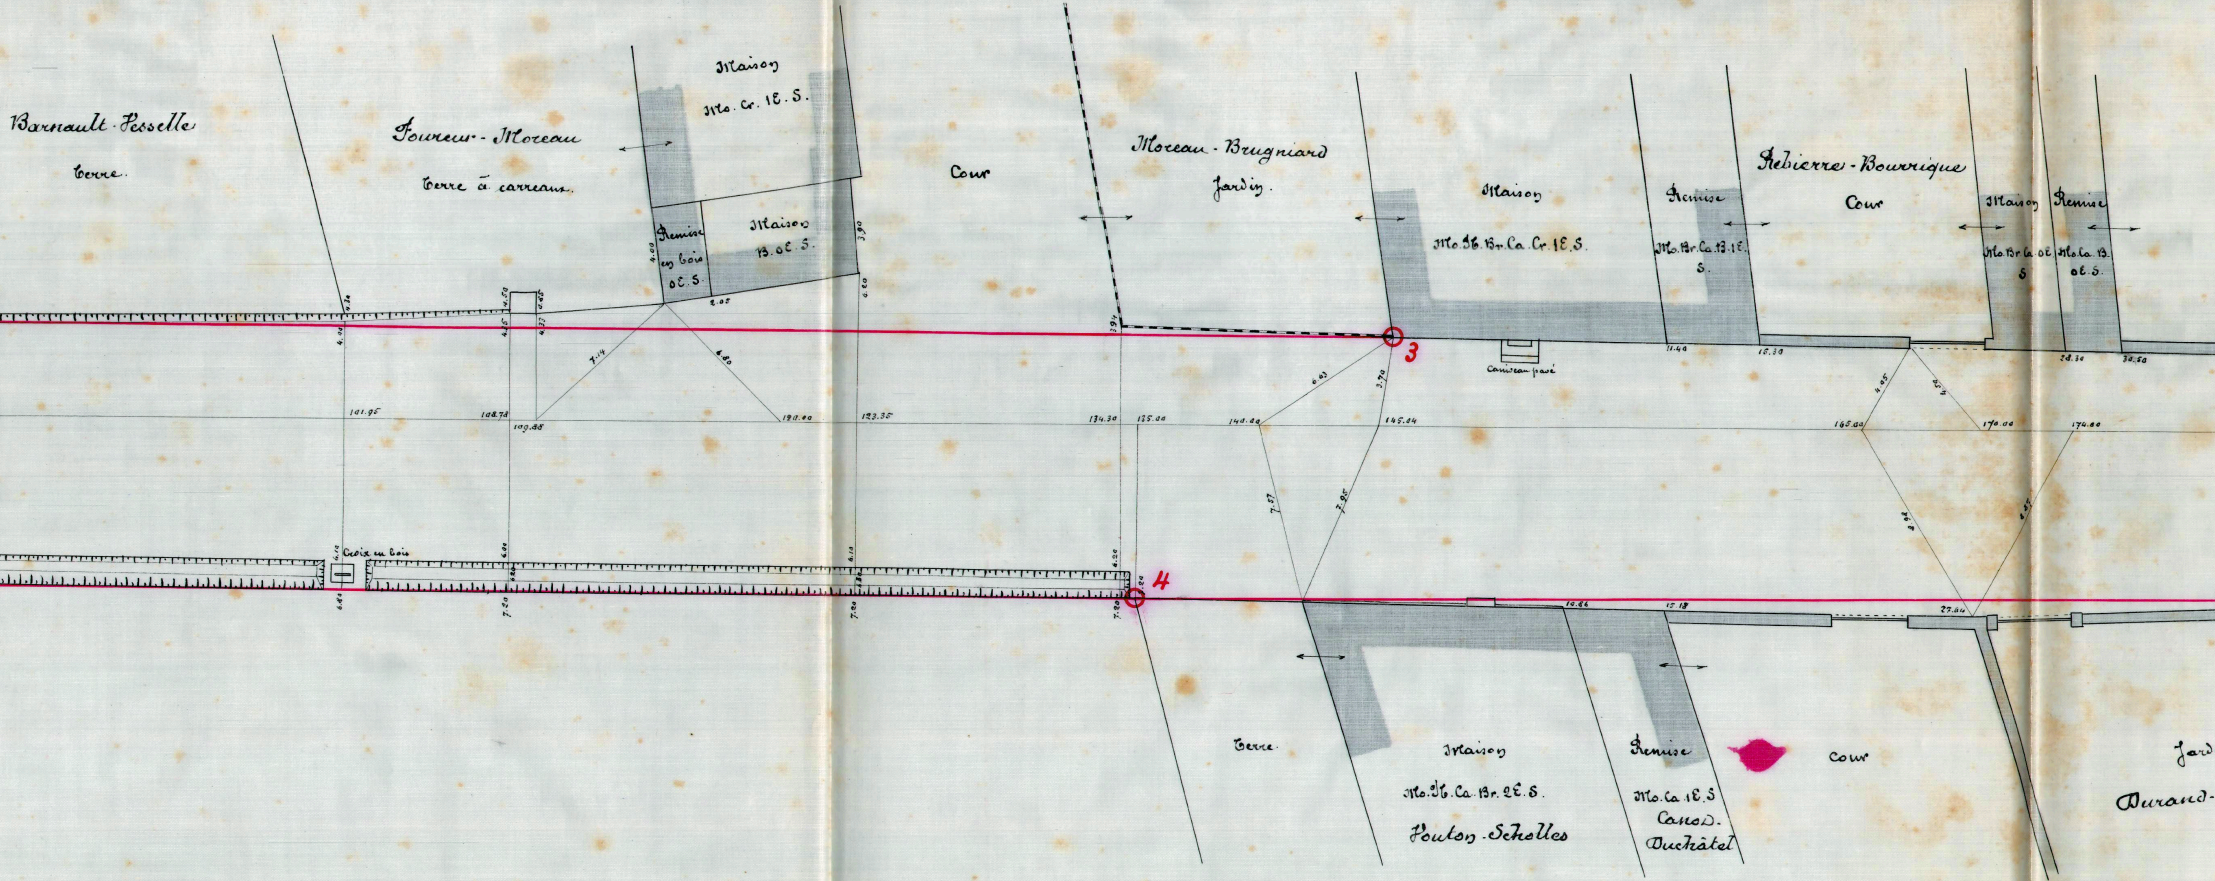

Barnault-Pesselle
Terre
Fourcur-Moreau
Terre à carreaux
Maison
Mo. Cr. 1E. S.
Remise en bois 0E. S.
Maison
B. 0E. S.
Cour
Moreau-Brugniard
Jardin
Maison
Mo. Pi. Br. Ca. Cr. 1E. S.
Remise
Mo. Br. Ca. B. 1E. S.
Rebierre-Bourrique
Cour
Maison
Mo. Br. Ca. 0E S
Remise
Mo. Ca. B. 0E. S.
3
Caniveau pavé
Croix en bois
4
Terre
Maison
Mo. Pi. Ca. Br. 2E. S.
Touton-Scholles
Remise
Mo. Ca. 1E. S
Canod-Duchâtel
Cour
Jard
Durand-
4.34
4.00
4.50
4.25
4.37
0.85
4.00
2.05
3.90
6.20
7.14
6.80
3.94
101.95
108.78
109.88
120.00
123.35
134.30
135.00
140.00
145.04
165.00
170.00
174.80
6.03
3.70
11.40
16.30
28.30
30.50
4.05
4.58
7.57
7.95
8.98
8.57
6.12
6.84
6.00
6.20
7.20
6.13
7.20
6.20
7.20
10.86
15.18
27.84

…nt au repère 4, sur la limite des propriétés Houry-Tallée et Touton-Scholles, dans le

4-6.- Alignement et limite de voirie partant du repère 4, précédemment défini
angle (Côté de Tours) de la maison Houry-Tallée.

3-5
5-7
7-9
Alignements conservés.

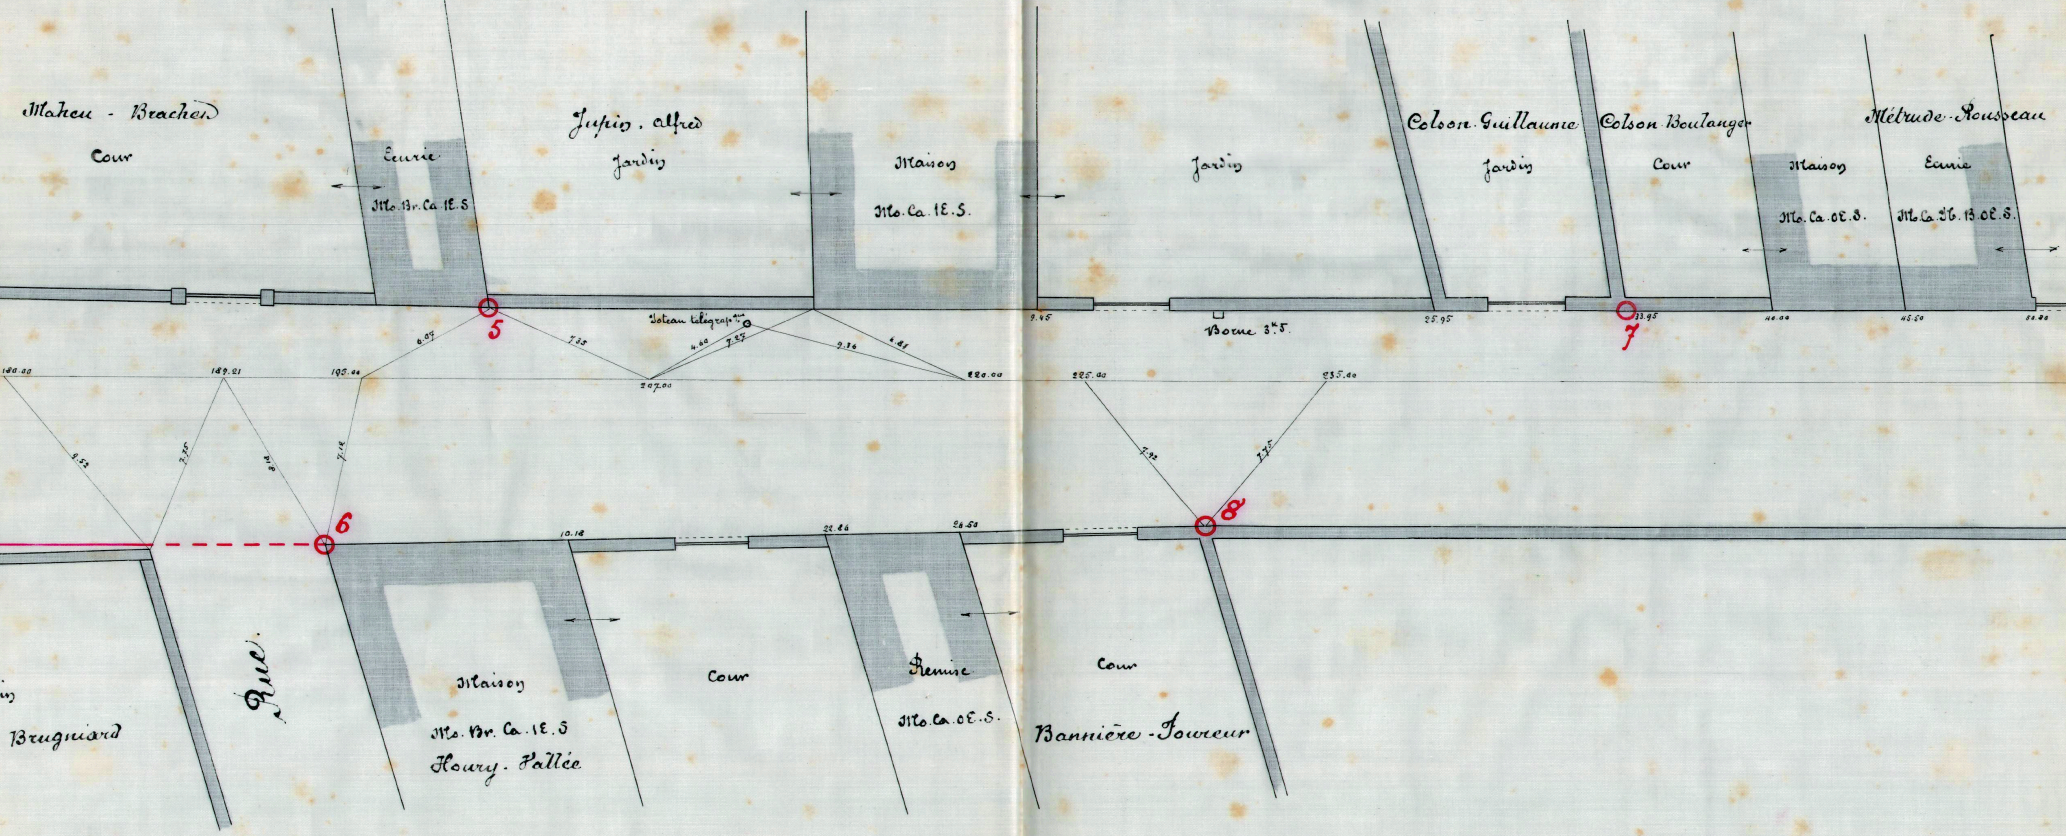

Maheu - Brachet
Cour
Ecurie
Mo. Br. Ca. 1E. S
Jupin, Alfred
Jardin
Maison
Mo. Ca. 1E. S.
Jardin
Colson. Guillaume
Jardin
Colson. Boulanger
Cour
Maison
Mo. Ca. 0E. S.
Métrude - Rousseau
Ecurie
Mo. Ca. Tt. B. 0E. S.
5
Poteau télégrapque
Borne 3e. S.
9.45
25.95
7
33.95
40.00
45.50
50.80
6.07
7.35
4.60
7.27
9.36
4.81
180.00
189.21
195.00
207.00
220.00
225.00
235.00
9.52
7.75
8.18
7.12
7.92
7.75
6
10.18
22.86
26.50
8
Rue
Brugniard
Maison
Mo. Br. Ca. 1E. S
Houry - Vallée
Cour
Remise
Mo. Ca. 0E. S.
Cour
Bannière - Joureur

et aboutissant au repère 6,

6-8
8-10
Alignements conservés.

1

13-15.- Alignement

Leroy-Collard

11-13.- Aligne

9-11.- Alignement partant du repère 9, angle rentrant formé par les deux remises Houry. Fillais. et aboutissant au repère 11, situé sur la limite des maisons Houry. Fillais et Leroy. Collard.

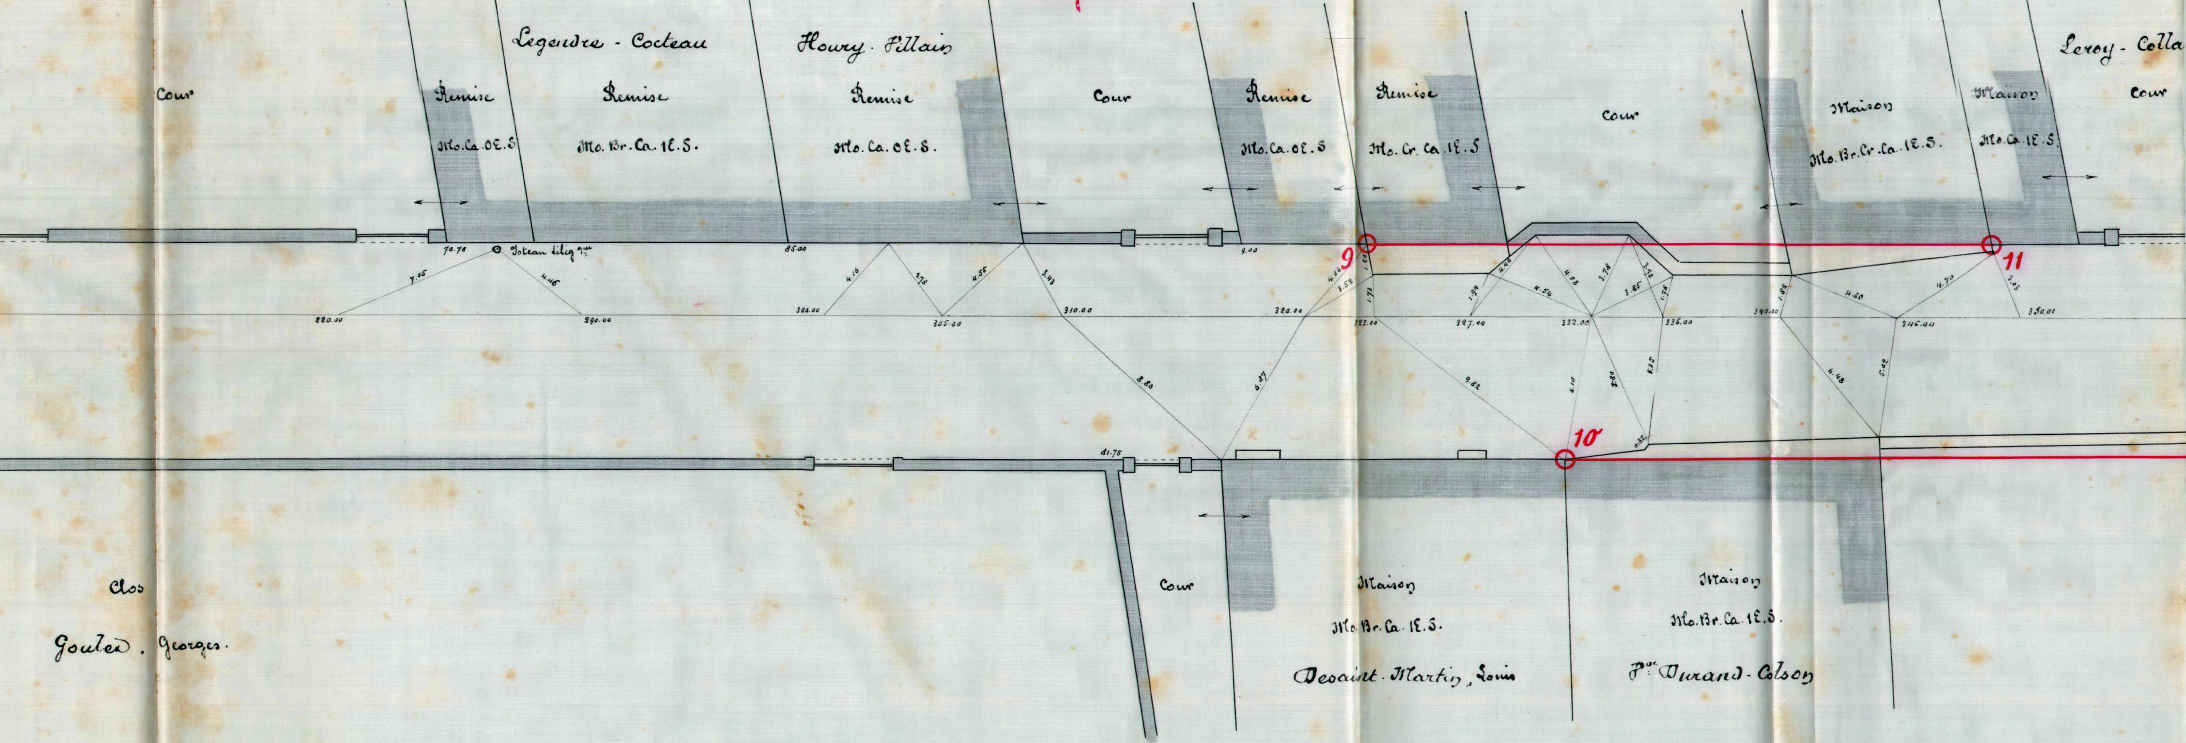
Cour
Legendre - Cocteau
Remise
Mo. Ca. OE. S
Remise
Mo. Br. Ca. 1E. S.
Houry. Fillais
Remise
Mo. Ca. OE. S.
Cour
Remise
Mo. Ca. OE. S
Remise
Mo. Cr. Ca. 1E. S
Cour
Maison
Mo. Br. Cr. Ca. 1E. S.
Leroy - Colla
Maison
Mo. Ca. 1E. S.
Cour
70.70
Poteau télég.
85.00
9.00
9
11
10
7.05
4.46
4.16
3.78
4.58
3.43
220.00
290.00
304.00
305.00
310.00
320.00
323.00
327.00
332.00
336.00
340.00
345.00
350.00
8.80
6.87
9.62
4.54
4.08
3.78
3.85
1.78
4.48
4.20
4.70
5.02
81.78
Clos
Goulet. Georges.
Cour
Maison
Mo. Br. Ca. 1E. S.
Desaint. Martin, Louis
Maison
Mo. Br. Ca. 1E. S.
Fve Durand - Colson

10-12.- Alignement partant du repère 10, situé sur la limite sép
Desaint-Martin et Fve Durand-Colson, et aboutissant au
de l'entrée de cour Ludot (Côté gauche)

12-14.- Alignement partant du repère 12. précédemment défini et aboutis
situé sur le mur latéral de la maison Fve Guénard dans le prolongeme
suivant passant par les façades des constructions Goulet et Guillemet

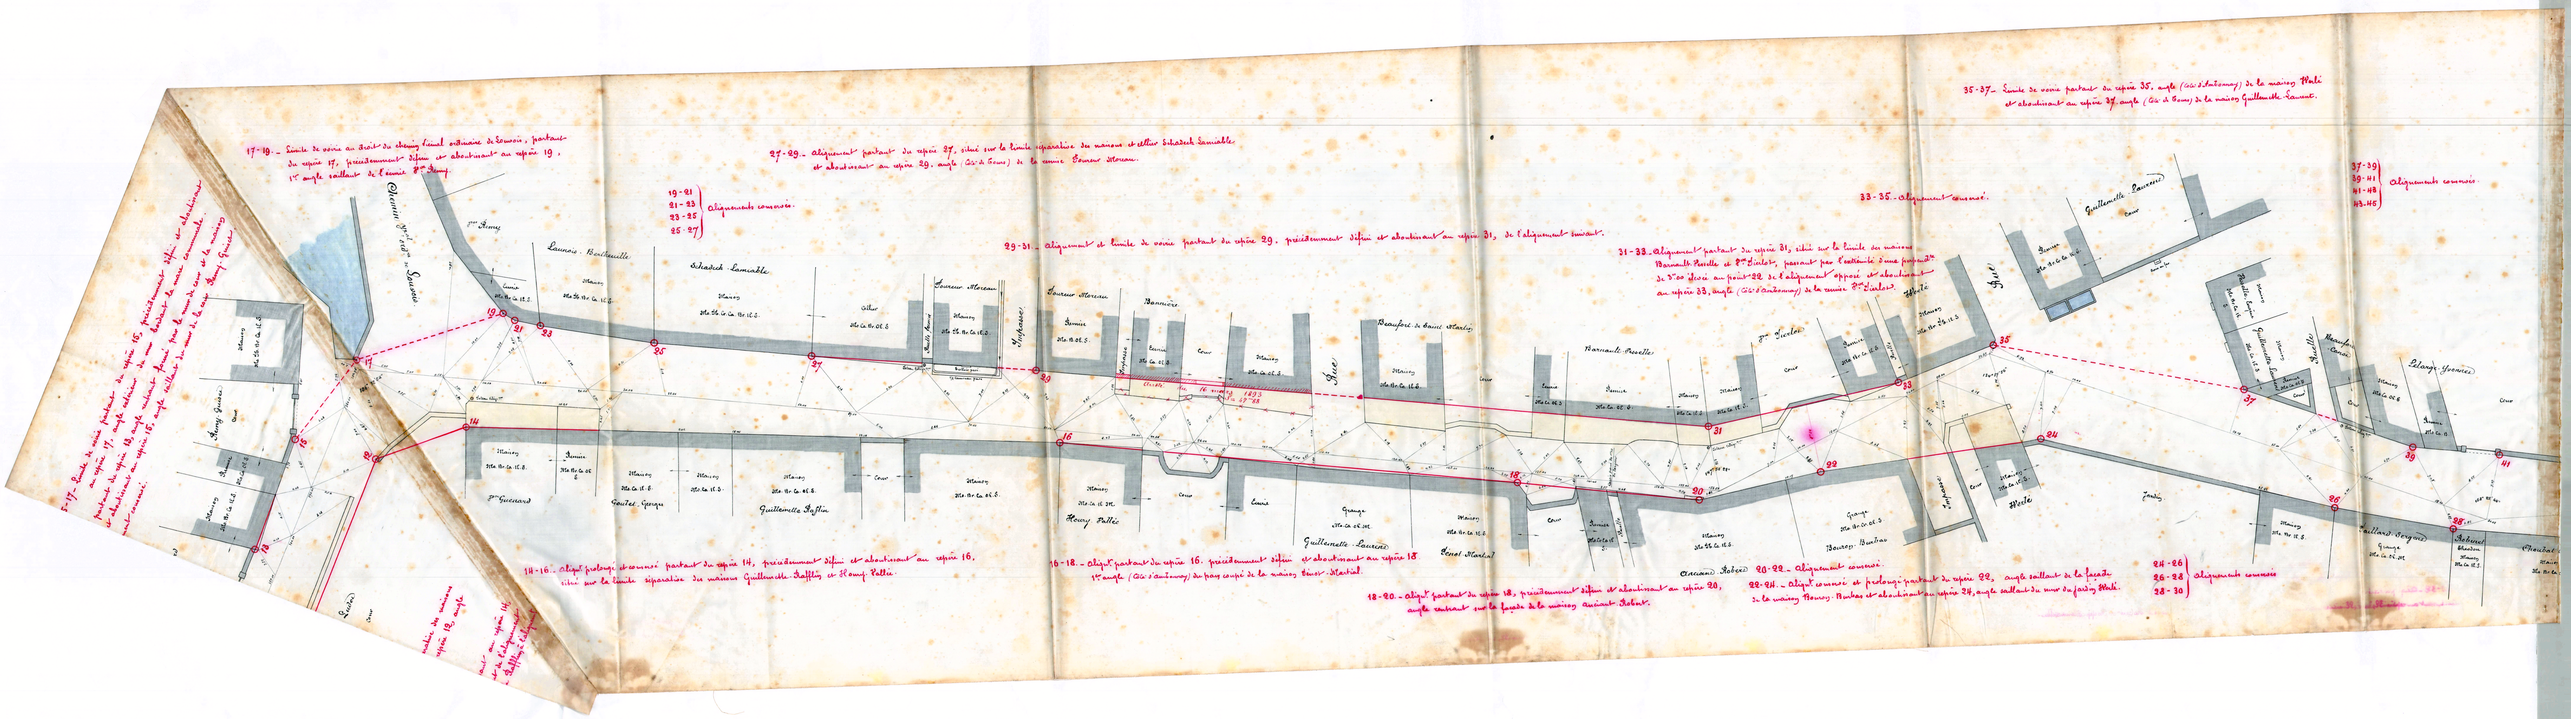
17-19.- Limite de voirie au droit du chemin rural ordinaire de Sauvois, partant du repère 17, précédemment défini et aboutissant au repère 19, 1er angle saillant de l'avancé Pte Henry.
19-21 / 21-23 / 23-25 / 25-27 alignements commencés.
27-29.- alignement partant du repère 27, situé sur la limite séparative des maisons et atelier Schadeck Lamable et aboutissant au repère 29, angle (Cte d'entrée) de la ruelle Sauveur Marceau.
29-31.- alignement et limite de voirie partant du repère 29, précédemment défini et aboutissant au repère 31, de l'alignement suivant.
31-33.- Alignement partant du repère 31, situé sur la limite des maisons Barnault Pavelle et Pte Eustache, passant par l'extrémité d'une pierre de 3m00 placée au point 32 de l'alignement opposé et aboutissant au repère 33, angle (Cte d'entrée) de la ruelle Pte Eustache.
33-35.- Alignement donné.
35-37.- Limite de voirie partant du repère 35, angle (Cte d'entrée) de la maison Hoté et aboutissant au repère 37, angle (Cte de Sortie) de la maison Guillemette Laurent.
37-39 / 39-41 / 41-43 / 43-45 alignements commencés.
14-16.- Alignt prolongé, et commencé partant du repère 14, précédemment défini et aboutissant au repère 16, situé sur la limite séparative des maisons Guillemette Laffin et Pierre Pallet.
16-18.- Alignt partant du repère 16, précédemment défini et aboutissant au repère 18, 1er angle (Cte d'entrée) du pan coupé de la maison Veuve Martial.
18-20.- Alignt partant du repère 18, précédemment défini et aboutissant au repère 20, angle existant sur la façade de la maison ancienne Robert.
20-22.- Alignement commencé.
22-24.- Alignt commencé et prolongé partant du repère 22, angle saillant de la façade de la maison Henry Nantes et aboutissant au repère 24, angle saillant du mur du jardin Hoté.
24-26 / 26-28 / 28-30 alignements commencés.
F-17.- Limite de voirie partant du repère 16, précédemment défini et aboutissant au repère 17, angle rentrant formé par le mur de la maison appartenant à Mme Veuve Pierre Pallet et le mur de la maison Henry Guichet et aboutissant au repère 19, angle saillant de l'avancé Henry Guichet.
Chemin rural ordinaire de Sauvois

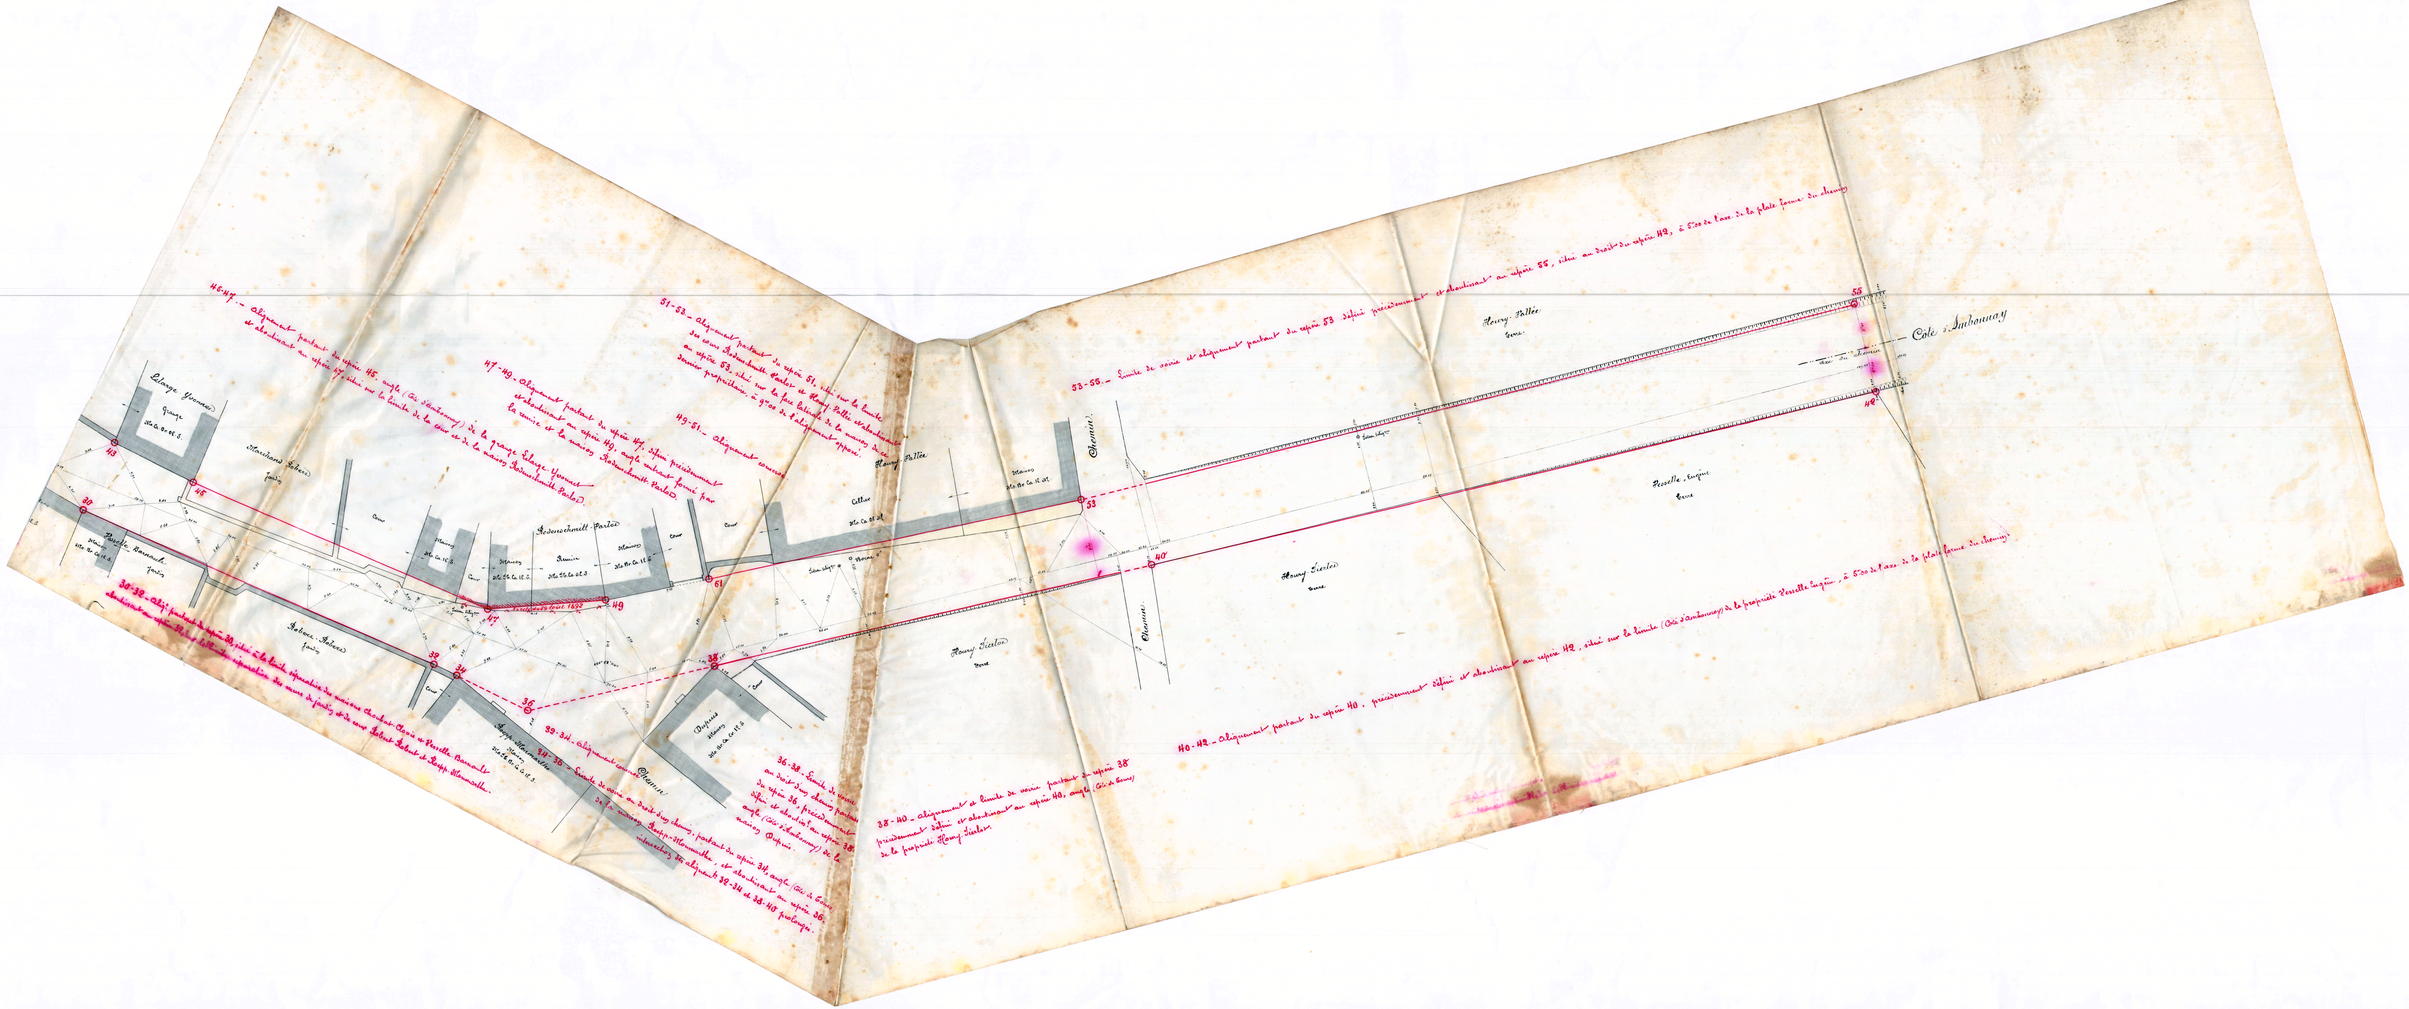
Henry Pallee
Cote à Imbonnay
Henry Fiveleer
Pierette Eugène
Chemin

Préfecture de la Marne

PRÉFET
DE LA MARNE
Liberté
Égalité
Fraternité

Direction
Départementale des
Territoires de la Marne

Date: Août 2021

Plan Local d'Urbanisme

Commune de

BOUZY

PORTER A CONNAISSANCE

Plan des servitudes 1/2

échelle: 1:10000

SERVITUDES_PAC_
BOUZY.QGS

AVERTISSEMENT
Certaines servitudes ne sont pas reportées sur la carte faute de réponses des gestionnaires de la ou des servitude(s).
La présente carte n'a qu'une valeur informative.

REPRODUCTION INTERDITE
Source: ©IGN-SCAN25®

LEGENDE

EL7 Circulation routière - Servitudes d'alignement
(non matérialisé - cf liste SUP)

I4 ENEDIS - Electricité - Servitudes relatives à l'établissement des canalisations électriques
- lignes aériennes
- lignes souterraines

PM1 Environnement - Servitudes résultant des Plan de Prévention des Risques Naturels prévisibles - PPRN
Pour plus de détail, voir règlement(s) et plan(s) de zonage réglementaire

T 7 Relations aériennes - Servitudes aéronautiques
"Servitudes à l'extérieur des zones de dégagement concernant des installations particulières"
(arrêté ministériel du 25 juillet 1990 applicable sur tout le territoire national)

Préfecture de la Marne

PRÉFET
DE LA MARNE
Liberté
Égalité
Fraternité

Direction
Départementale des
Terrioires de la Marne

Date: Août 2021

Plan Local d'Urbanisme

Commune de

BOUZY

PORTER A CONNAISSANCE

Plan des servitudes 2/2

Servitude I1 et I3

Canalisations de transport d'Hydrocarbures (détails cf liste SUP):
I1 **Servitudes relatives à la maîtrise de l'urbanisation**
I3 **Servitudes d'implantation et de passage (axe non matérialisé)**

SERVITUDES_PAC_
BOUZY.QGS

Servitudes d'utilité publique autour des canalisations de transport de matières dangereuses

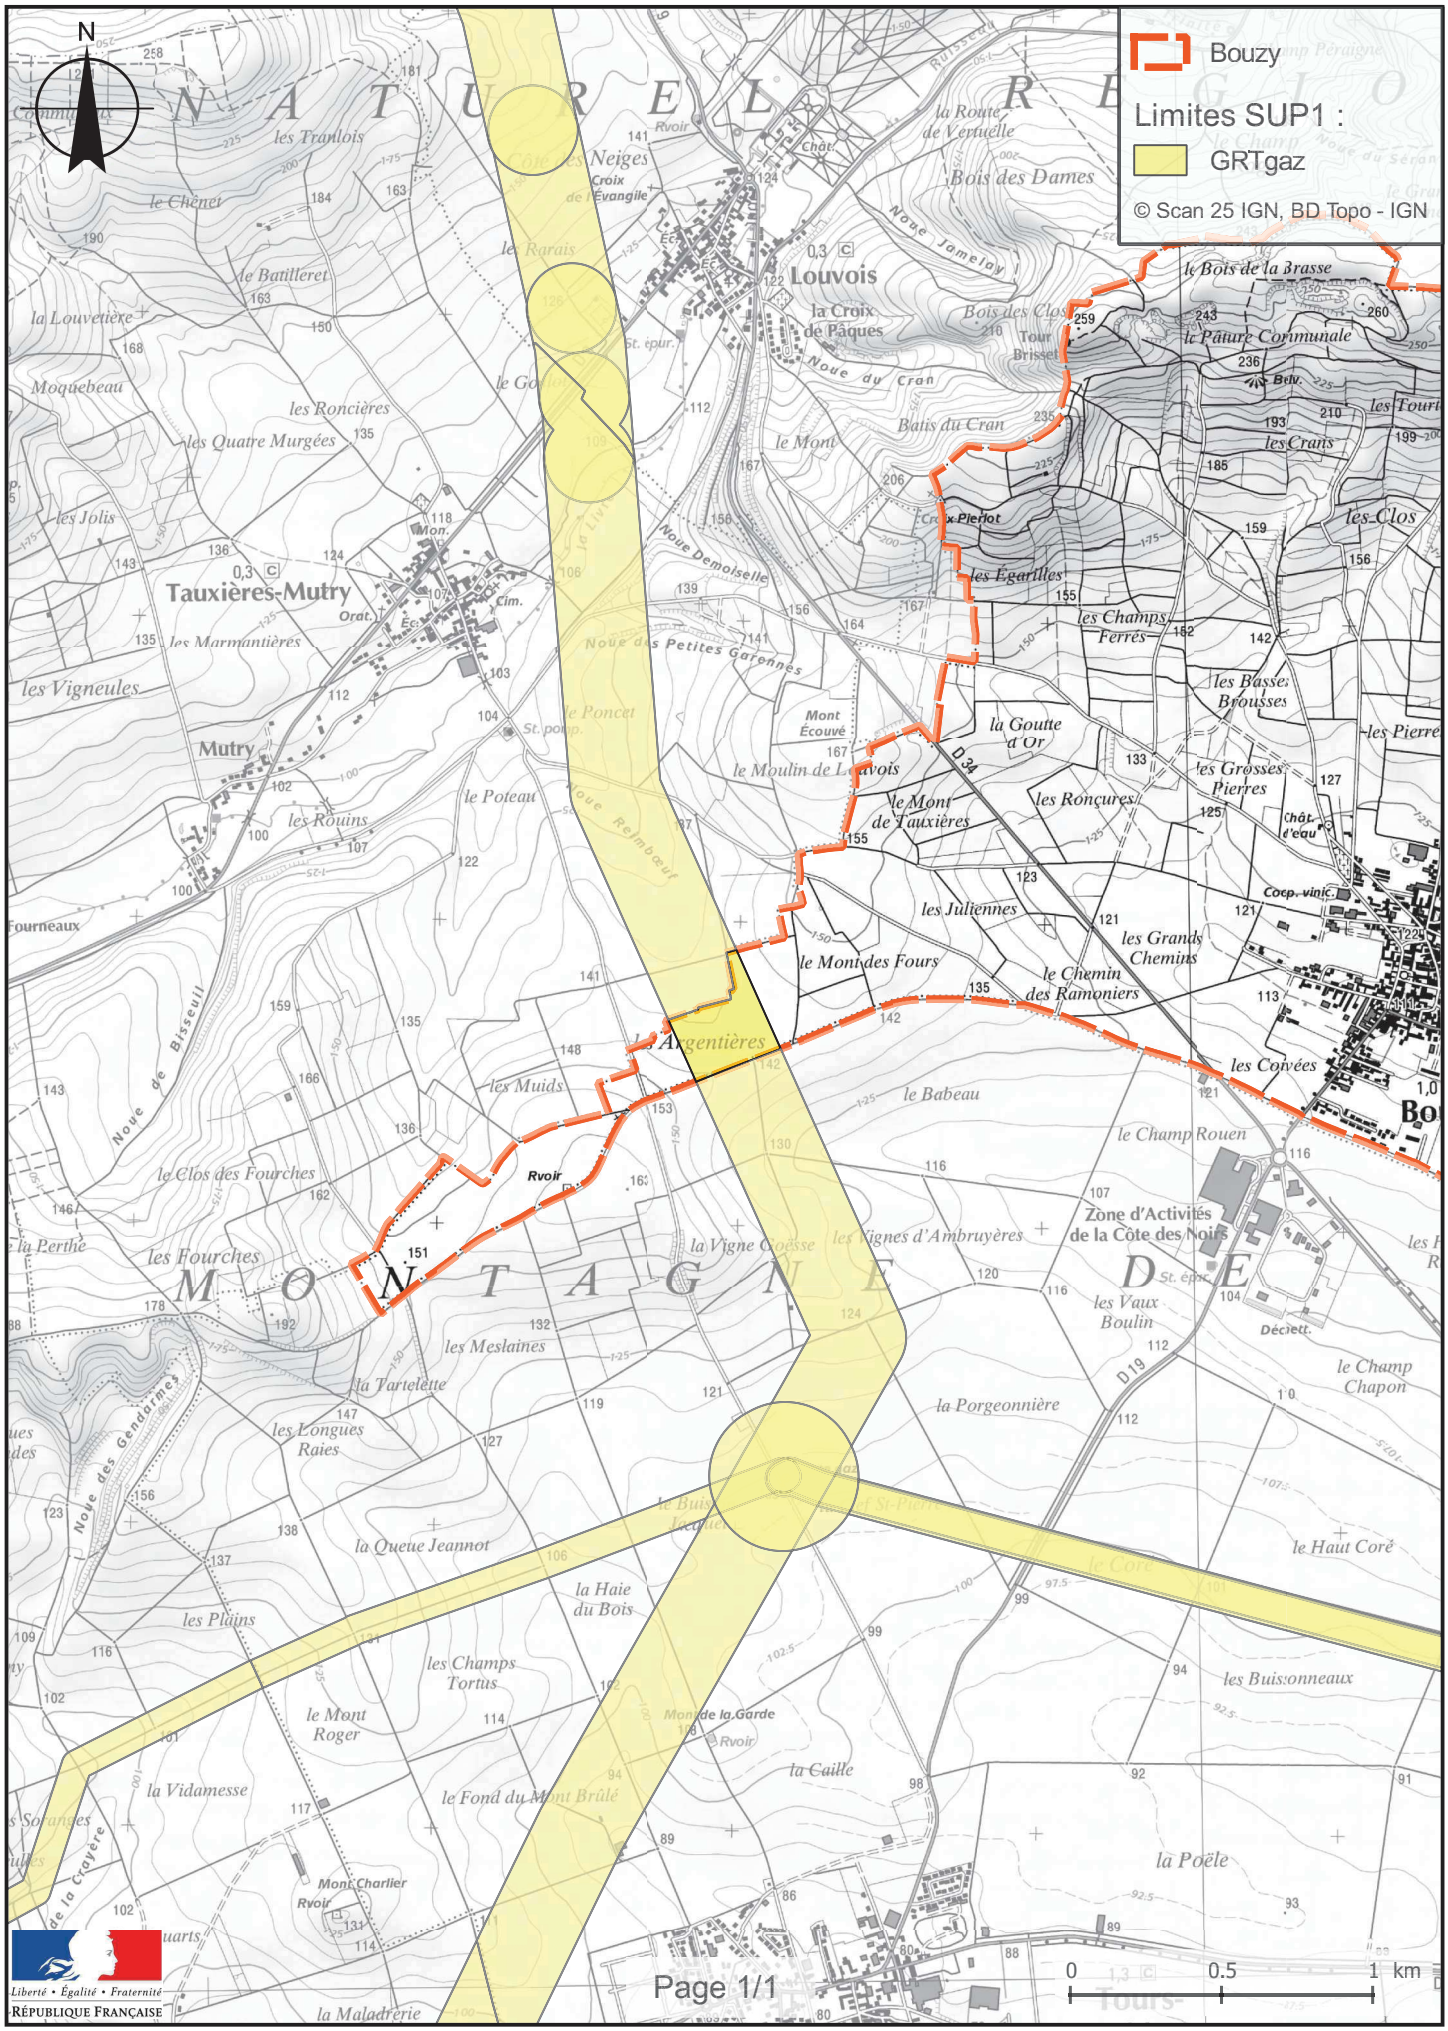

Liberté • Égalité • Fraternité
RÉPUBLIQUE FRANÇAISE