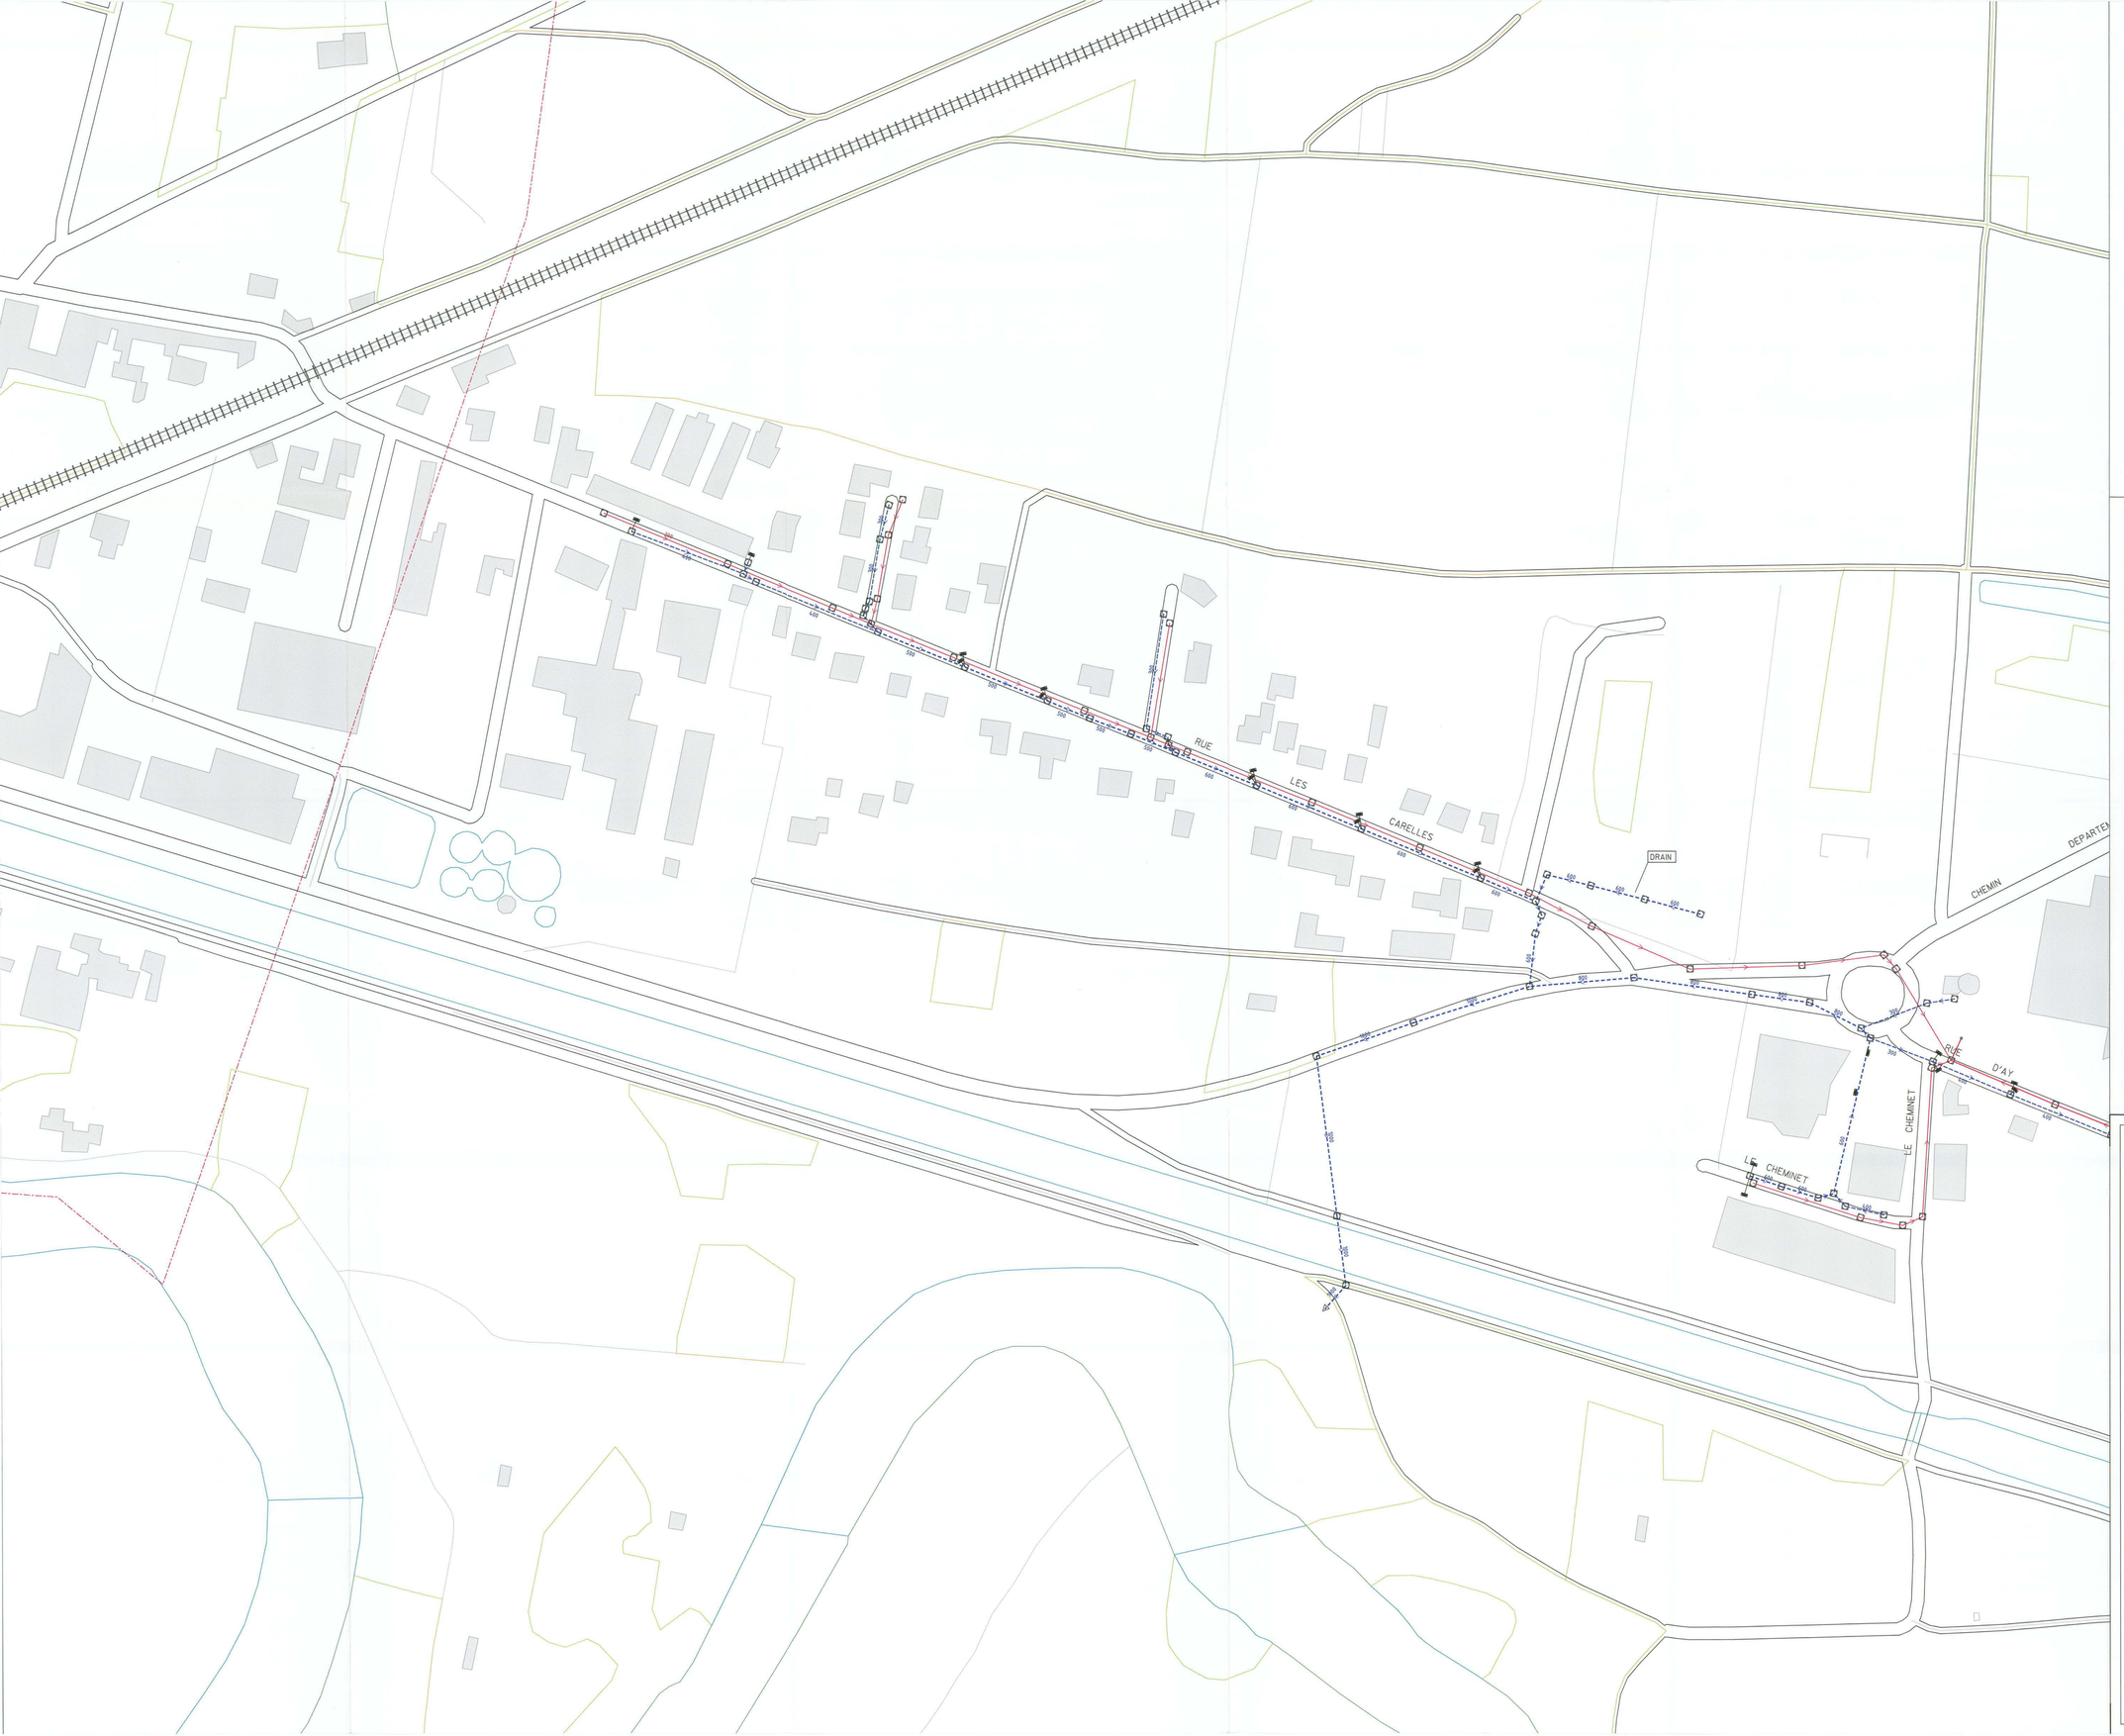


N

LEGENDE

RESEAU

- RESEAU UNITAIRE
- RESEAU D'EAUX PLUVIALES
- RESEAU D'EAUX USEES
- REFOULEMENT

TRONCON

- EMISSAIRE
- COLLECTEUR
- INTERCOMMUNAL
- PRIVE
- SYNDICAL

EQUIP-SPE

- VANNE MANUELLE
- VANNE AUTOMATIQUE
- FOURREAU DE PROTECTION
- SIPHON
- VORTEX
- VENTURI
- VIDANGE
- VENTOUSE
- DEVERSOIR D'ORAGE
- RESERVOIR DE CHASSE
- CLAPET ANTI-RETOUR

REGARD

- REGARD DE VISITE
- REGARD INNACCESSIBLE
- REGARD BORGNE
- REGARD AVEC GRILLE
- REGARD FICTIF
- REGARD INCONNU
- POINT DE REJET

OUVRAGE

- STATION DE RELEVAGE
- DESSABLEUR
- BASSIN D'ORAGE
- STATION D'EPURATION
- PUITS PERDU

BOUCHE

- AVALOIR
- GRILLE 2
- GRILLE 1
- AVALOIR VISITABLE

BRANCHEMENT

- BOITE DE BRANCHEMENT
- BRANCHEMENT BORGNE
- ZONE DE DETAIL

VEOLIA EAU
REGION-EST

CENTRE OPERATIONNEL DE REIMS
10 RUE DU PETIT ARSENAL
51 100 REIMS
TEL. : 03.26.50.34.63
FAX : 03.26.88.93.46

AGENCE D'EPERNAY
3 AVENUE DU VERCORS
51 200 EPERNAY
TEL: 03.26.51.17.79
FAX: 03.26.51.17.78


DEPARTEMENT DE LA MARNE

9a

Commune de MAREUIL SUR AY

TABLEAU D'ASSEMBLAGE

Plan Local d'Urbanisme

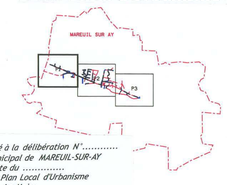

Vu pour être annexé à la délibération N°.....
du Conseil Municipal de MAREUIL-SUR-AY
en date du .....
approuvant le Plan Local d'Urbanisme
Le Maire,

PLAN DU RESEAU D'ASSAINISSEMENT

CONTRAT N° : ZG041	PLAN N° : 51347_RA_1	ECHELLE : 1/1000
Des. par:	Des. le:	Mis à Jour le:
Vérifié par:	Vérifié le:	Visa :

CHEMIN DEPARTEMENTAL 9E

LES COQUELICOTS

ESPACE LES COQUELICOTS

LES ALLEES DU PARC

LES IRIS

ESPACE LES IRIS

LES CAPUCINES

LES VIOLETTES

ESPACE LES VIOLETTES

LES LILAS

ESPACE LES LILAS

LES BLEUETS

ESPACE LES BLEUETS

LES ROSES

ESPACE LES ROSES

RUE D'AY

Station de relèvement

PUISARD

LA PERNIERE

RUE DE LA COUPLE

RUE D'AY

LES ALLEES DU PARC

RUE DU FERAT

Station de refoulement

IMPASSE DE LA CHAPELLE

BOULEVARD

RUE DUVAL

IMP. DE GREVE

IMP. FERAT

RUE CORBIER

RUE HILAIRE

RUE DU COMMERCE

RUE CARNOT

PLACE Gr de GAULLE

QUAI MOULIN

RUE DU JARD

RUE DUVAL

RUE CHATOUX

IMPASSE DES VIGNES

RUE RENE

N

LEGENDE

RESEAU

- RESEAU UNITAIRE
- RESEAU D'EAUX PLUVIALES
- RESEAU D'EAUX USEES
- REFOULEMENT

TRONCON

- EMISSAIRE
- COLLECTEUR
- INTERCOMMUNAL
- PRIVE
- SYNDICAL

EQUIP-SPE

- VANNE MANUELLE
- VANNE AUTOMATIQUE
- FOURREAU DE PROTECTION
- SIPHON
- VORTEX
- VENTURI
- VIDANGE
- VENTOUSE
- DEVERSOIR D'ORAGE
- RESERVOIR DE CHASSE
- CLAPET ANTI-RETOUR

REGARD

- REGARD DE VISITE
- REGARD INNACCESSIBLE
- REGARD BORGNE
- REGARD AVEC GRILLE
- REGARD FICTIF
- REGARD INCONNU
- POINT DE REJET

OUVRAGE

- STATION DE RELEVAGE
- DESSABLEUR
- BO BASSIN D'ORAGE
- STATION D'EPURATION
- PUITS PERDU

BOUCHE

- AVALOIR
- GRILLE 2
- GRILLE 1
- AVALOIR VISITABLE

BRANCHEMENT

- BOITE DE BRANCHEMENT
- BRANCHEMENT BORGNE
- ZONE DE DETAIL

GÉNÉRALE des eaux REGION-EST

CENTRE OPERATIONNEL DE REIMS

10 RUE DU PETIT ARSENAL 51 100 REIMS — *TEL. : 03.26.50.34.85 FAX : 03.26.88.85.46*

AGENCE D'EPERNAY

2 AVENUE DU VERCORS 51 200 EPERNAY — *TEL: 03.26.51.17.79 FAX: 03.26.51.17.78*


DEPARTEMENT DE LA MARNE

9b

Commune de MAREUIL SUR AY

TABLEAU D'ASSEMBLAGE

Plan Local d'Urbanisme

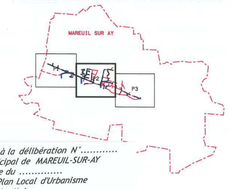

Vu pour être annexé à la délibération N°.....
du Conseil Municipal de MAREUIL-SUR-AY
en date du .....
approuvant le Plan Local d'Urbanisme
Le Maire,

PLAN DU RESEAU D'ASSAINISSEMENT

CONTRAT N° : ZG041	*PLAN N° : 51347_RA_2*	*ECHELLE : 1/1000*
Des. par:	*Des. le:*	*Mis à Jour le:*
Vérifié par:	*Vérifié le:*	*Visa :*



N

LEGENDE

RESEAU

- RESEAU UNITAIRE
- RESEAU D'EAUX PLUVIALES
- RESEAU D'EAUX USEES
- REFOULEMENT

TRONCON

- EMISSAIRE
- COLLECTEUR
- INTERCOMMUNAL
- PRIVE
- SYNDICAL

EQUIP-SPE

- VANNE MANUELLE
- VANNE AUTOMATIQUE
- FOURREAU DE PROTECTION
- SIPHON
- VORTEX
- VENTURI
- VIDANGE
- VENTOUSE
- DEVERSOIR D'ORAGE
- RESERVOIR DE CHASSE
- CLAPET ANTI-RETOUR

REGARD

- REGARD DE VISITE
- REGARD INNACCESSIBLE
- REGARD BORGNE
- REGARD AVEC GRILLE
- REGARD FICTIF
- REGARD INCONNU
- POINT DE REJET

OUVRAGE

- STATION DE RELEVAGE
- DESSABLEUR
- BASSIN D'ORAGE
- STATION D'EPURATION
- PUITS PERDU

BOUCHE

- AVALOIR
- GRILLE 2
- GRILLE 1
- AVALOIR VISITABLE

BRANCHEMENT

- BOITE DE BRANCHEMENT
- BRANCHEMENT BORGNE
- ZONE DE DETAIL

VEOLIA EAU
REGION-EST

CENTRE OPERATIONNEL DE REIMS
10 RUE DU PETIT ARSENAL TEL. : 03.26.50.34.85
51 100 REIMS FAX : 03.26.88.95.46

AGENCE D'EPERNAY
2 AVENUE DU VERCORS TEL: 03.26.51.17.79
51 200 EPERNAY FAX: 03.26.51.17.78


DEPARTEMENT DE LA MARNE

9c

Commune de MAREUIL SUR AY

TABLEAU D'ASSEMBLAGE

Plan Local d'Urbanisme

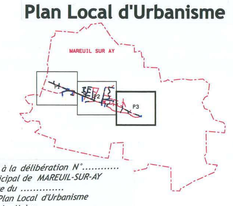

Vu pour être annexé à la délibération N°.....
du Conseil Municipal de MAREUIL-SUR-AY
en date du .....
approuvant *le Plan Local d'Urbanisme*
Le Maire,

PLAN DU RESEAU D'ASSAINISSEMENT

CONTRAT N° : ZG041	*PLAN N° : 51347_RA_3*	*ECHELLE : 1/1000*
Des. par:	*Des. le:*	*Mis à Jour le:*
Vérifié par:	*Vérifié le:*	*Visa :*