

COMMUNE DE BRABANT-EN-ARGONNE

CARTE COMMUNALE

ASSAINISSEMENT

3b- Plan du réseau eaux pluviales

- Tracé des canalisations
- Points de rejet
- Regard de récupération des eaux de route
- - - Caniveaux
- Puisard
- + - Limite communale




l'Atelier des Territoires
BUREAU D'ETUDES



Nord

Echelle : 1/2000

Mai 2007

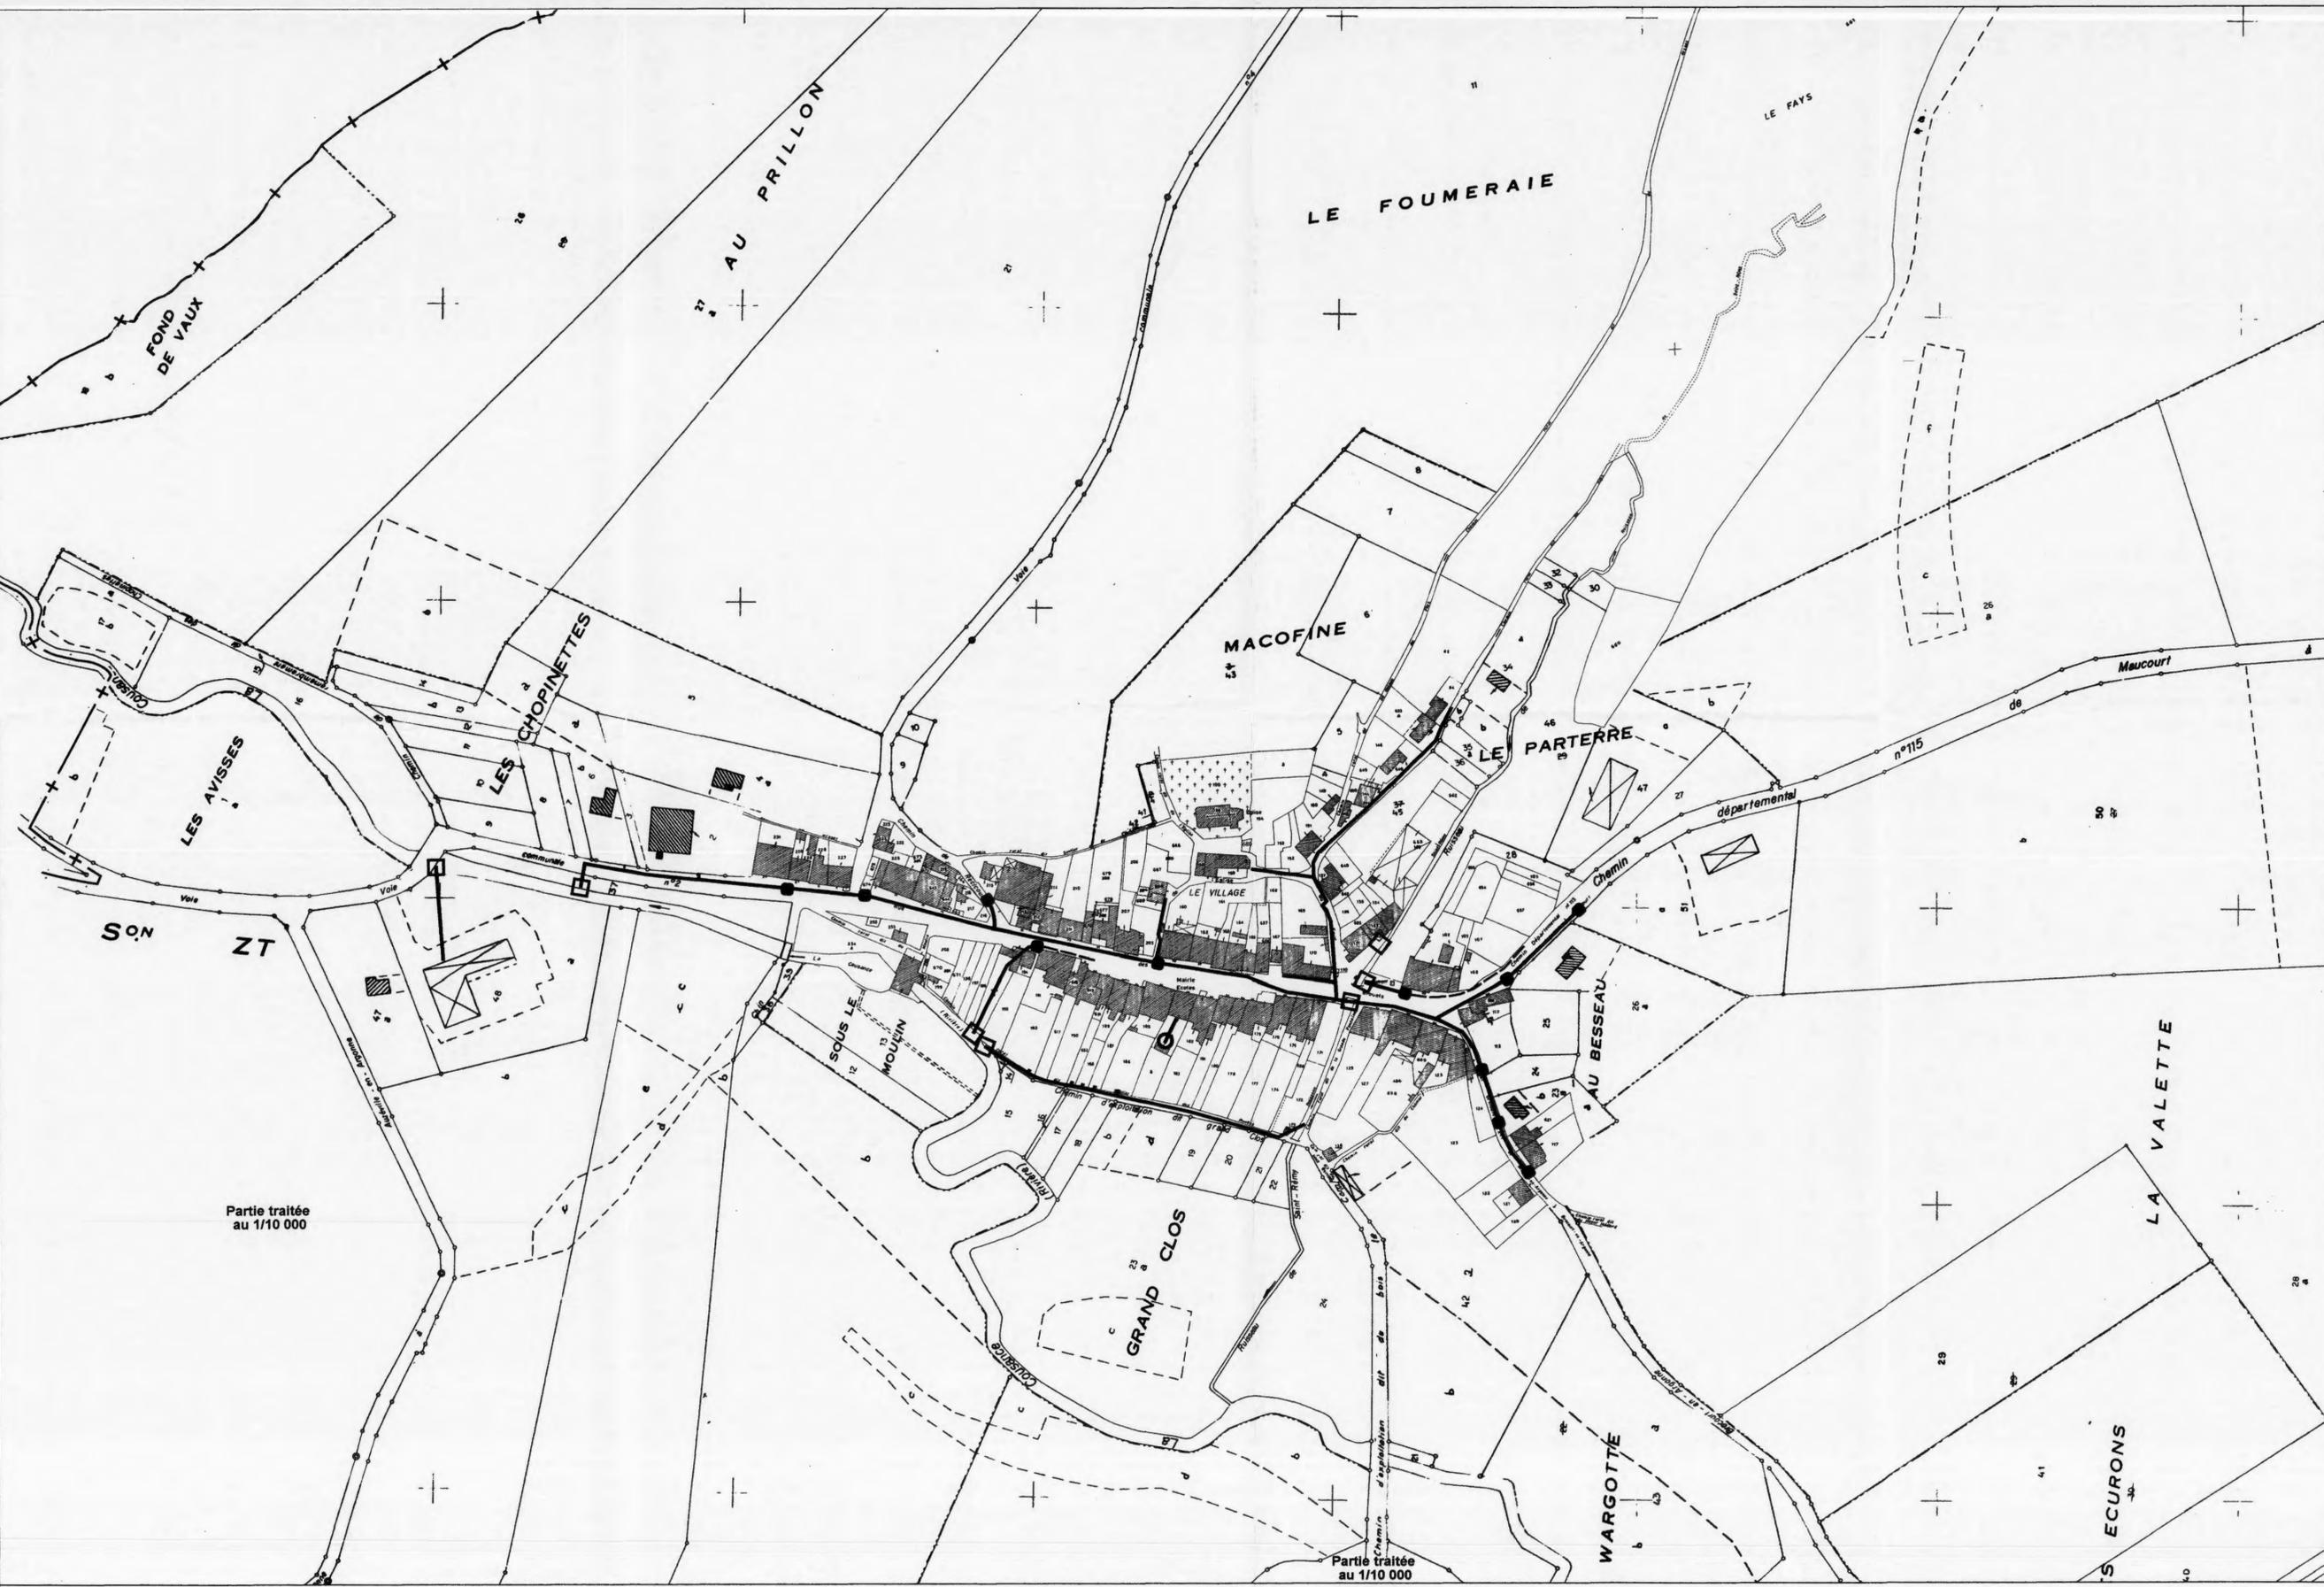

COMMUNE DE BRABANT-EN-ARGONNE

CARTE COMMUNALE

3a- Plan du réseau eau potable

- Tracé des canalisations avec leur diamètre
- ★ Point d'aspiration pour la défense incendie
- +— Limite communale

Document conforme à celui annexé à la délibération du Conseil Municipal de Brabant-en-Argonne en date du 15/05/2007 approuvant la Carte communale.

Le Maire J-C LEGOUX



Source: mairie de Brabant-en-Argonne



Echelle : 1/2000

Mai 2007

