

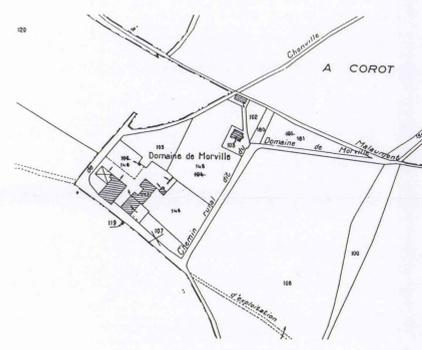


MALAUMONT

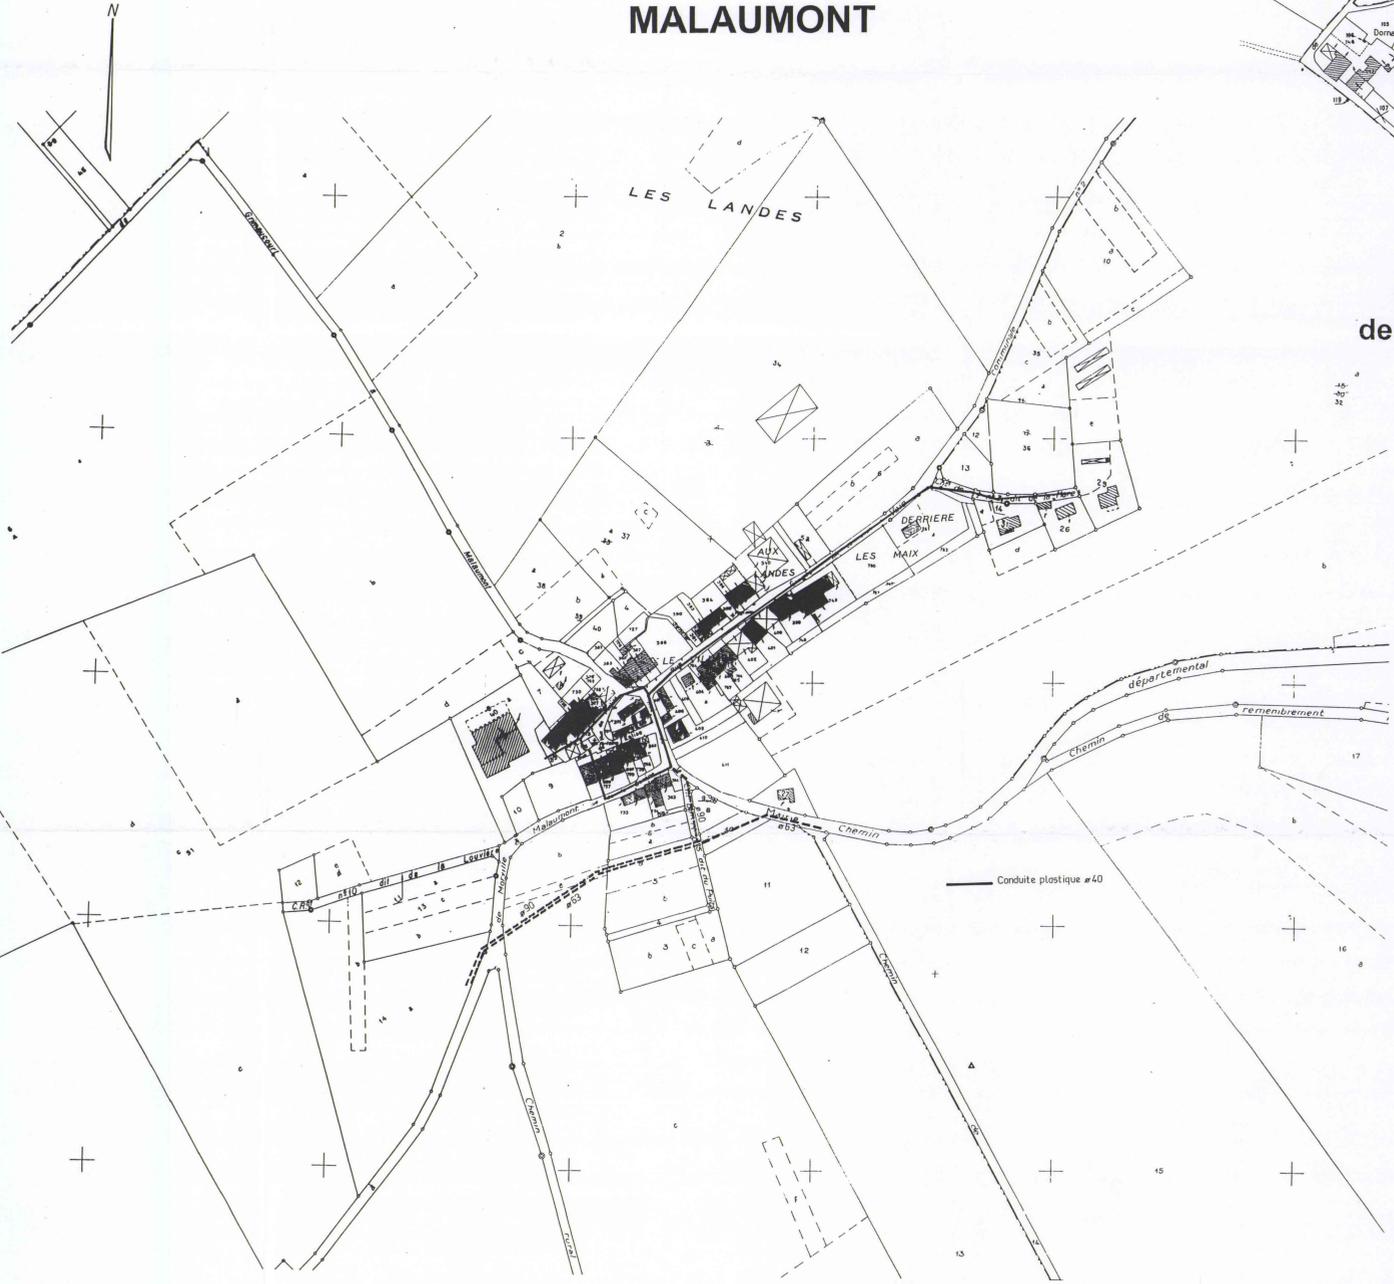


Ecart
Domaine
de MORVILLE

CHONVILLE

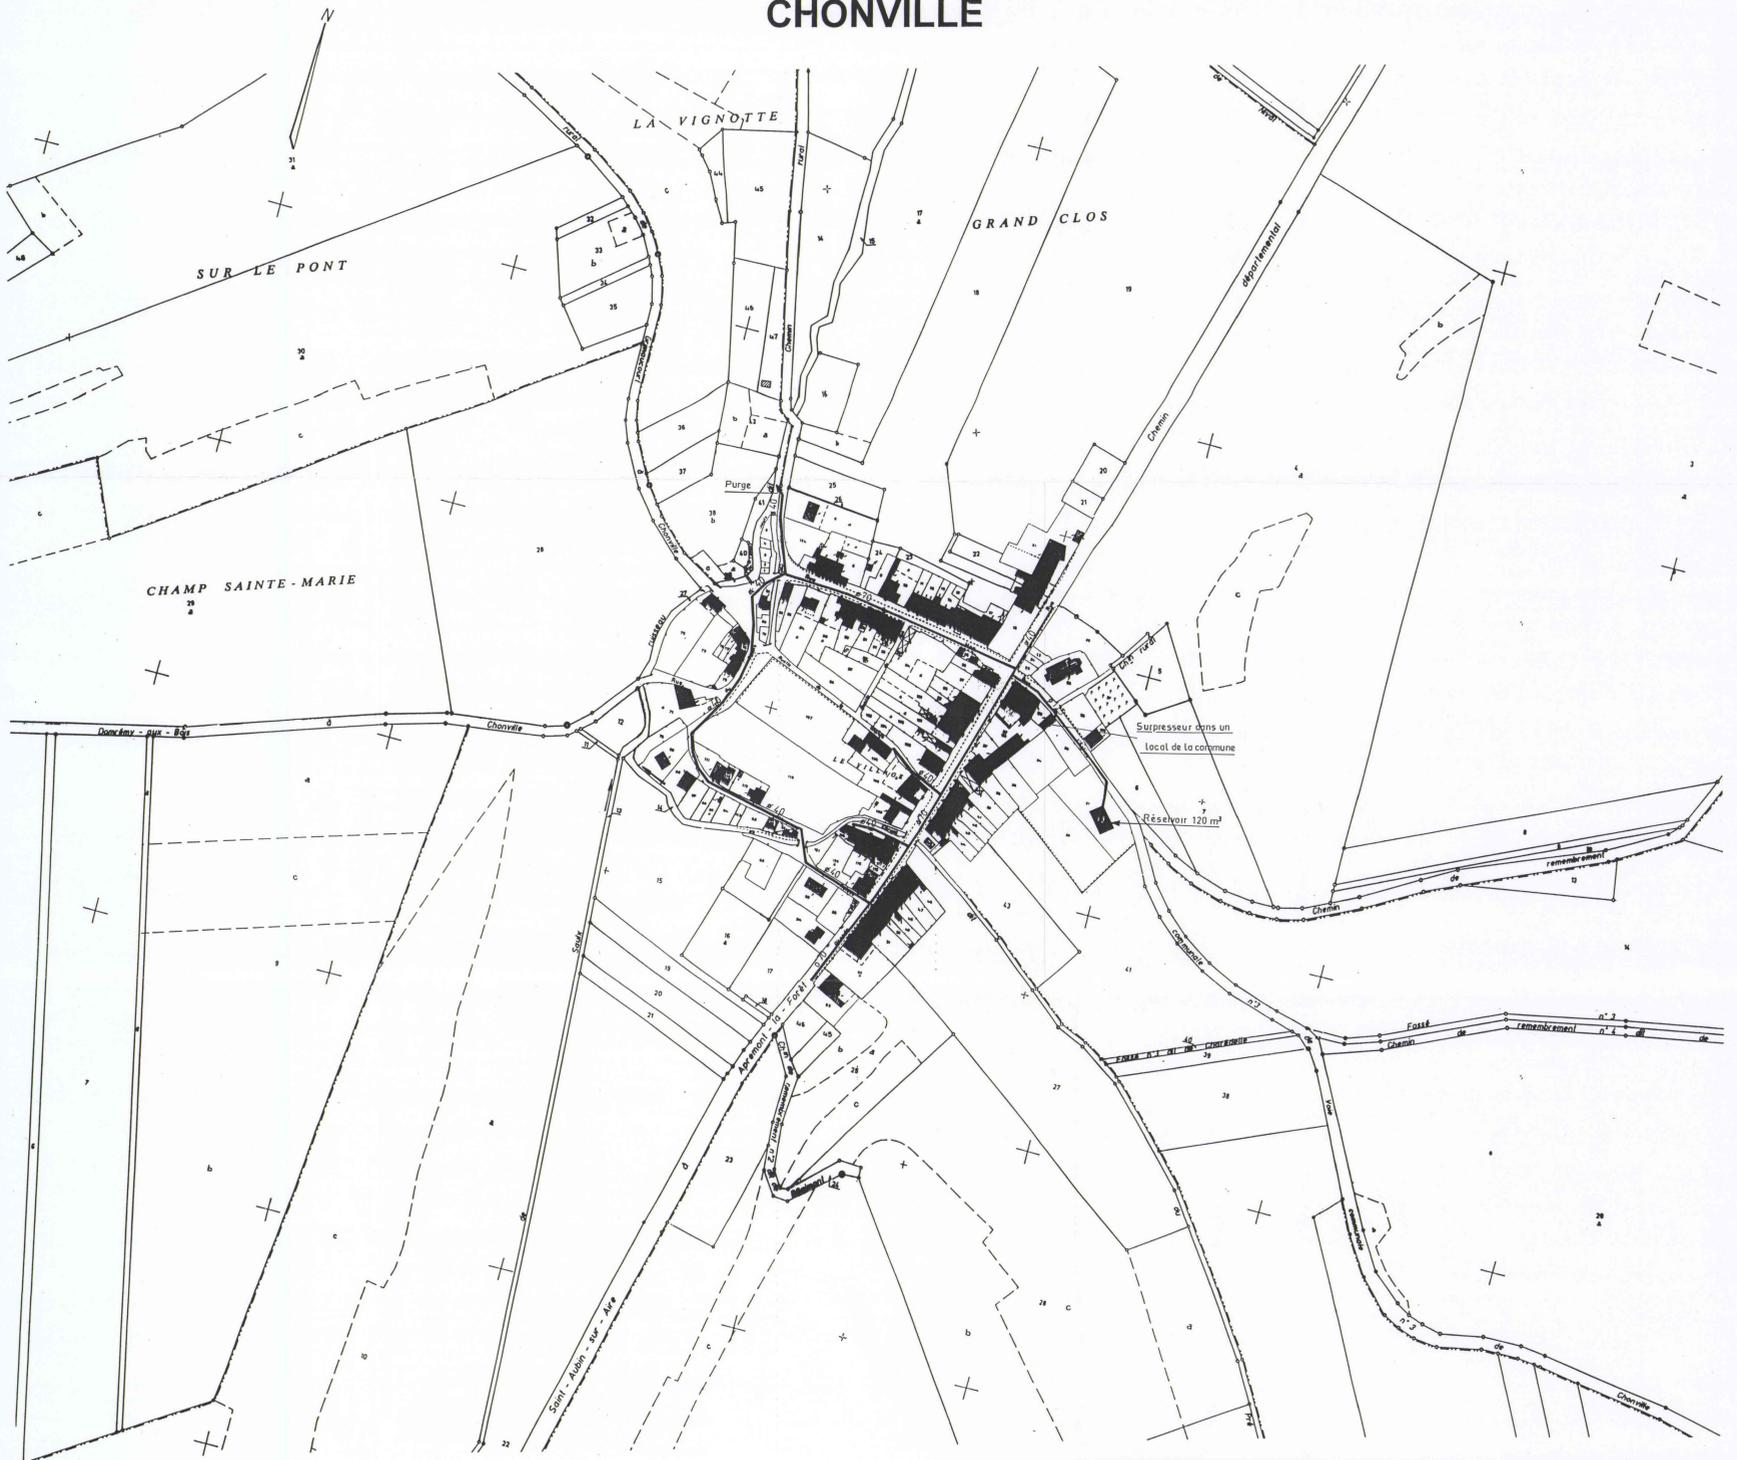

**CHONVILLE
MALAUMONT**

CARTE COMMUNALE
EAU POTABLE 1/2000

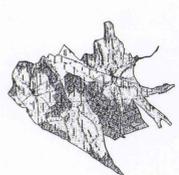

APPROUVEE PAR DELIBERATION
DU CONSEIL MUNICIPAL
DATE DU 05 DEC. 2003
17 JAN. 2004

DIRECTION DEPARTEMENTALE DE L'EQUIPEMENT DE LA MERISE
- SERVICE AMENAGEMENT ET URBANISME -

