ECART A

ECHELLE 1 / 2 000

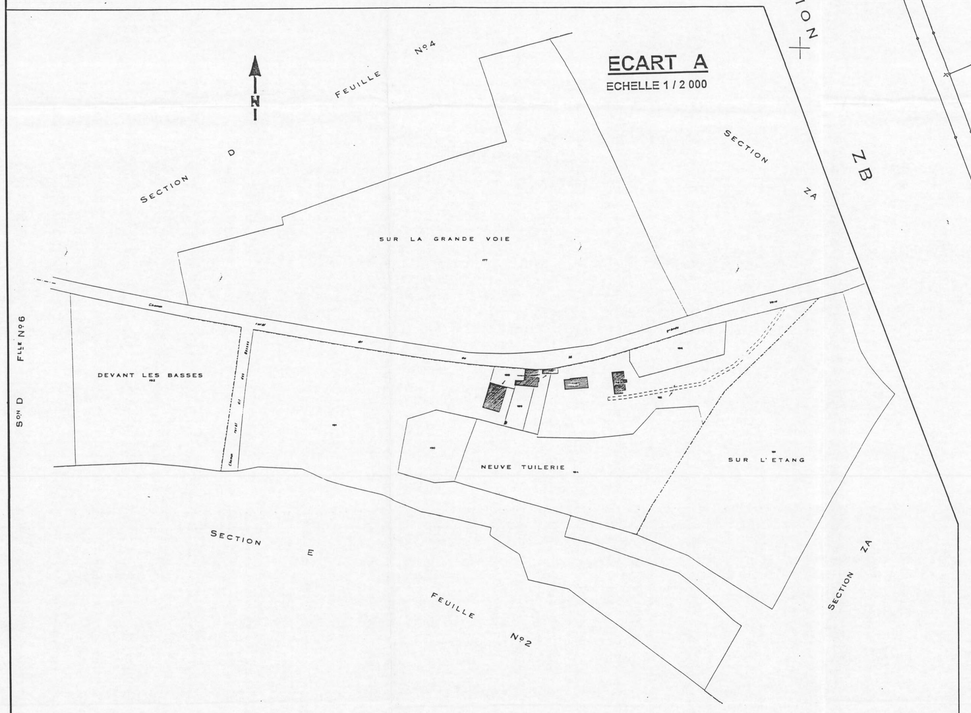

ECART B

ECHELLE 1 / 2 000

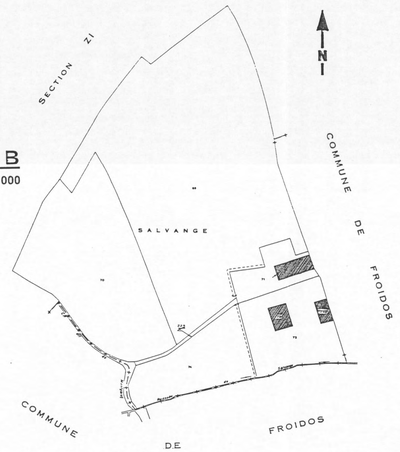

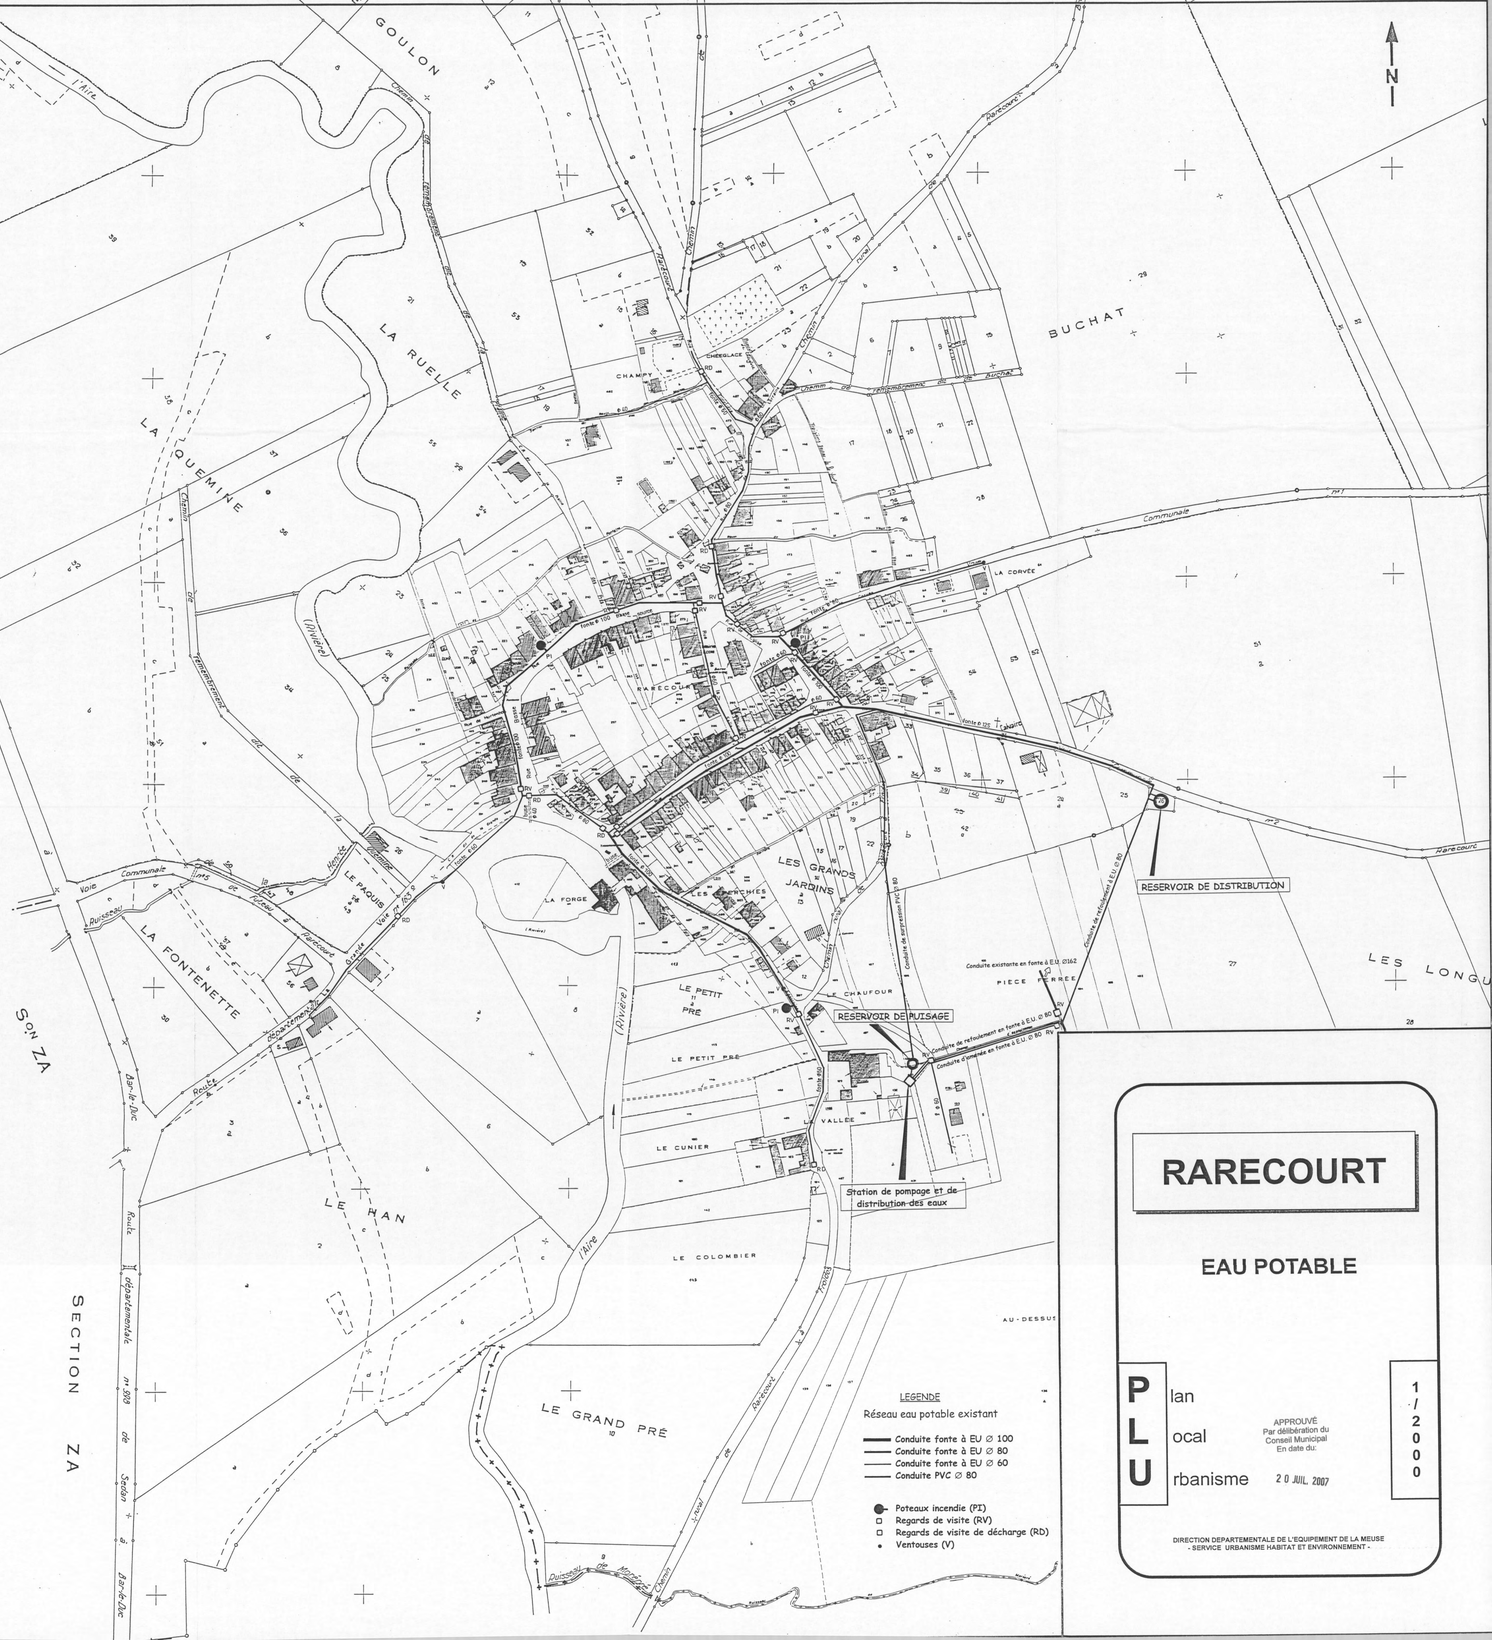

LEGENDE

Réseau eau potable existant

- Conduite fonte à EU ∅ 100
- Conduite fonte à EU ∅ 80
- Conduite fonte à EU ∅ 60
- Conduite PVC ∅ 80
- Poteaux incendie (PI)
- Regards de visite (RV)
- Regards de visite de décharge (RD)
- Ventouses (V)

RARECOURT

EAU POTABLE

PLU Plan Local Urbanisme

APPROUVÉ
Par délibération du
Conseil Municipal
En date du:
20 JUIL. 2007

1 / 2000

DIRECTION DEPARTEMENTALE DE L'EQUIPEMENT DE LA MEUSE
- SERVICE URBANISME HABITAT ET ENVIRONNEMENT -