

Légende

ASSAINISSEMENT

- FUTUR POSTE RELEVAGE
- POSTE RELEVAGE
- STATION ÉPURATION
- Réseaux EU
- Projet d'extension de réseau 2020

ZONAGE EU



Zone relevant de l'assainissement collectif

PLU

- Ua Centre ville ancien
- Ub extensions pavillonnaire du centre ville
- Ue Equipements collectifs
- Ui Activités économiques
- Uiz ZGEC
- NI Espace de loisir du plan d'eau
- 1AUa Zone à vocation principale d'habitat
- AUi Zone à vocation économique
- A Espaces agricoles
- Azh Zones agricoles humides
- N Espaces naturels
- Nzh Zones naturelles humides

Autres

- Limite de commune
- Non communiqué
- Cours d'eau

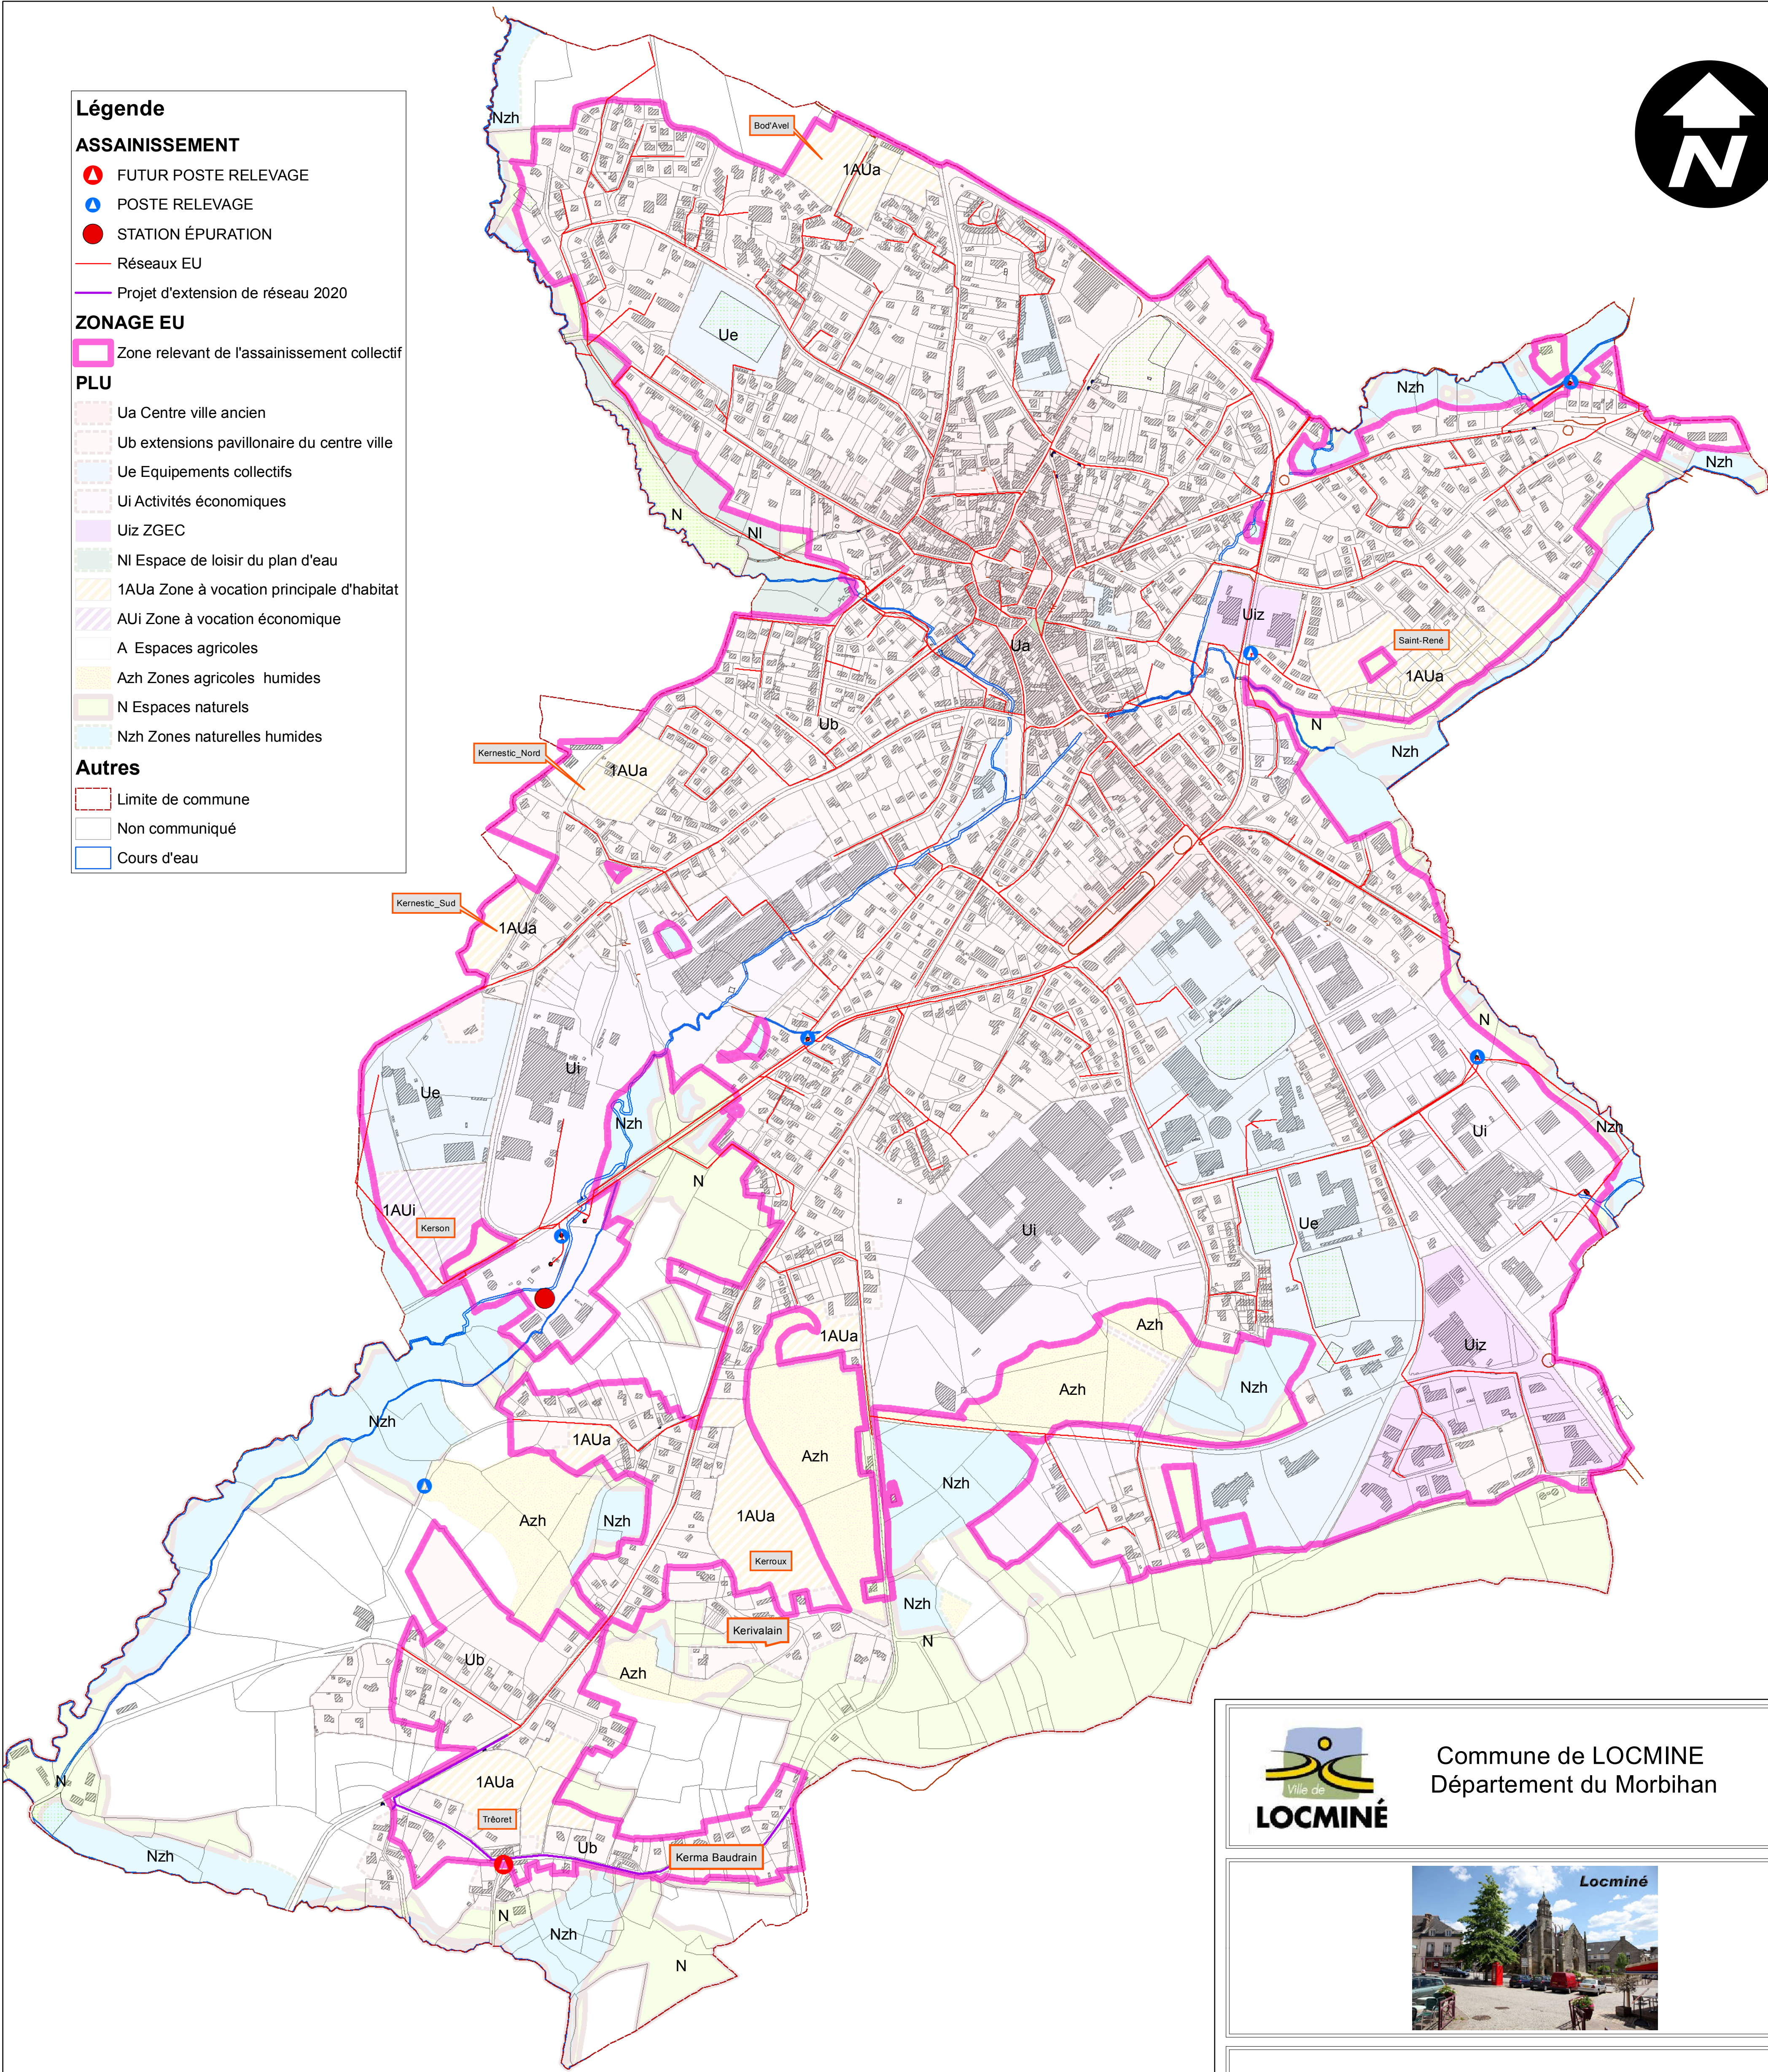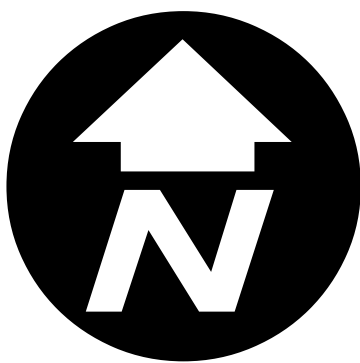

525 262,5 0 525 Mètres



Commune de LOCMINE
Département du Morbihan



PLAN DE ZONAGE D'ASSAINISSEMENT
DES EAUX USEES
LOCMINE (56)

Système de coordonnées: RGF_1993_Lambert_93

Ingenieurs Conseils Environnements et Milieux Aquatiques



14 rue Claude Bernard
35400 SAINT-MALO
02.99.82.85.74
fax: 02.99.82.78.22

MODIFICATIONS			PHASE	
DATE	INDICE	OBJET	ZONAGE	
			N°	
			Echelle :	
Dessiné par: P.PEREZ			Vérifié par: D.Bellevai	