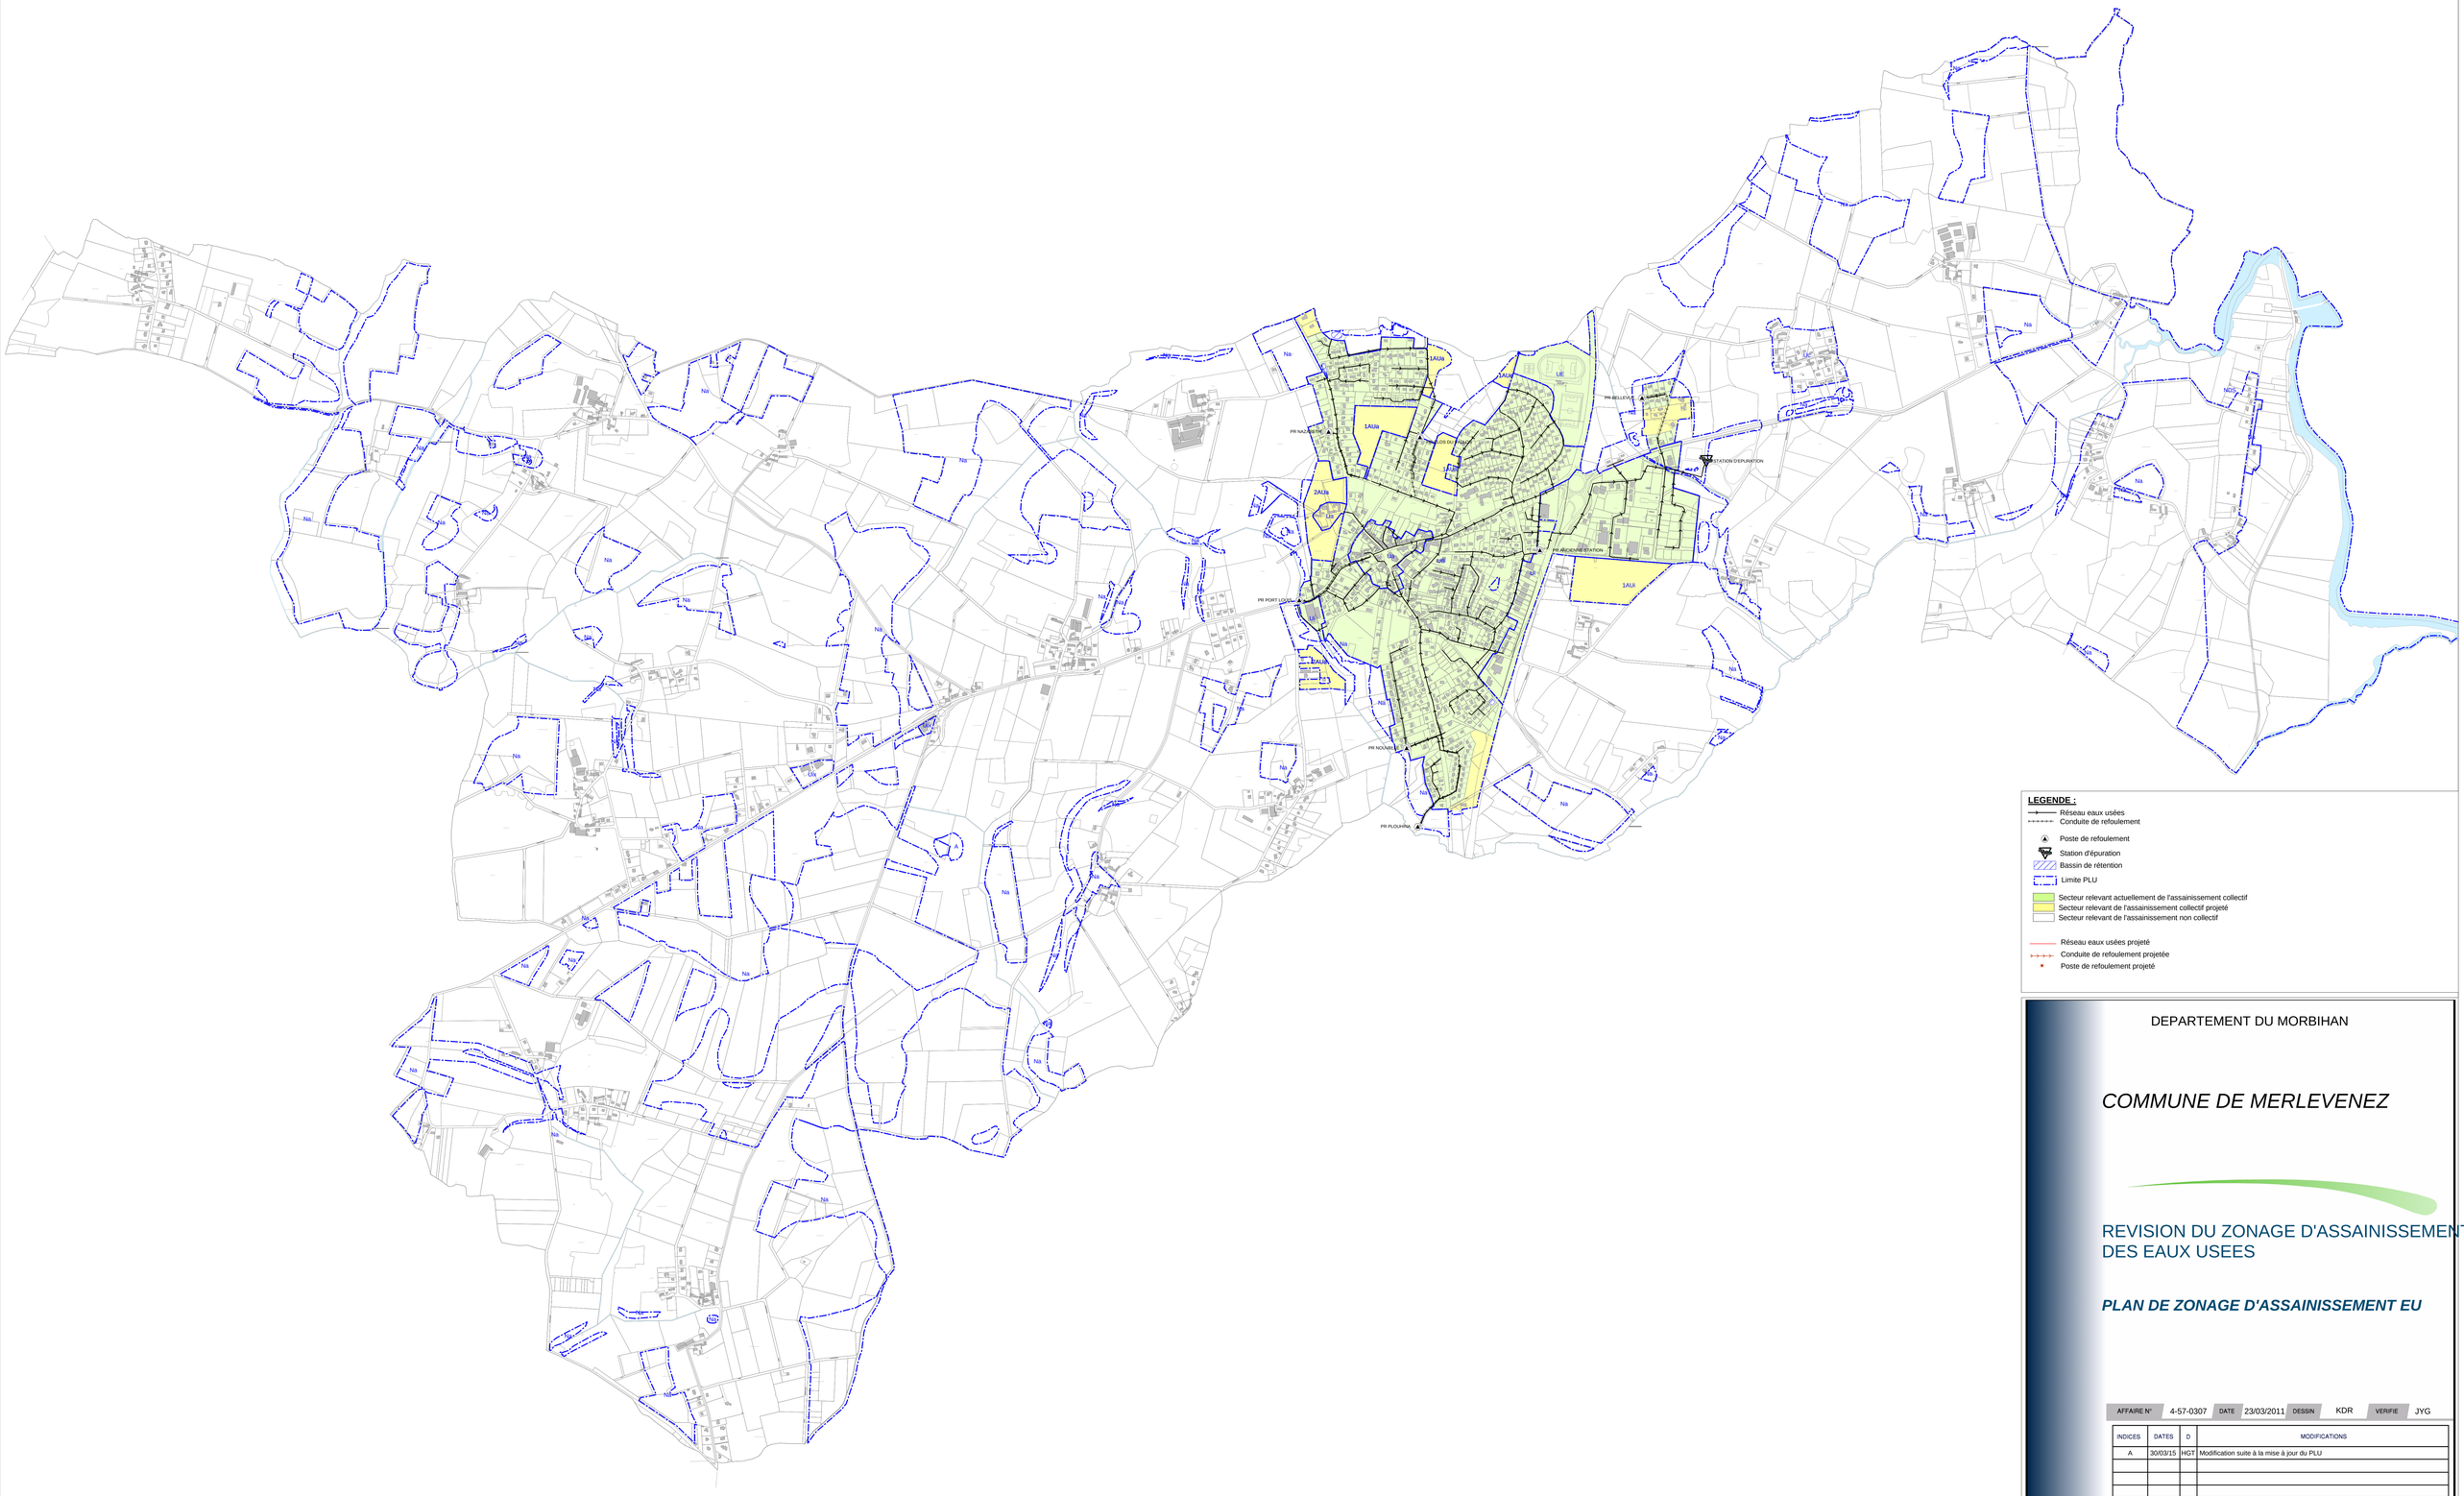


LEGENDE :

- Réseau eaux usées
- Conduite de refoulement
- Poste de refoulement
- Station d'épuration
- Bassin de rétention
- Limite PLU
- Secteur relevant actuellement de l'assainissement collectif
- Secteur relevant de l'assainissement collectif projeté
- Secteur relevant de l'assainissement non collectif
- Réseau eaux usées projeté
- Conduite de refoulement projetée
- Poste de refoulement projeté

DEPARTEMENT DU MORBIHAN

COMMUNE DE MERLEVENEZ

REVISION DU ZONAGE D'ASSAINISSEMENT DES EAUX USEES

PLAN DE ZONAGE D'ASSAINISSEMENT EU

AFFAIRE N°	4-57-0307	DATE	23/03/2011	DESSIN	KDR	VERIFIE	JYG

INDICES	DATES	D	MODIFICATIONS
A	30/03/15	HGT	Modification suite à la mise à jour du PLU

MAITRE D'OUVRAGE :

MAITRE D'OEUVRE :

SOGREAH
GROUPE ARTELIA
DIRECTION REGIONALE OUEST
6 AVENUE DES TROIS CHÊNES - BP 03902
44818 SAINT HERBLAIN CEDEX - FRANCE
Tél : 33 (0)2 28 09 10 10
Fax : 33 (0)2 40 94 80 99

PLAN N°
3
ECH: 1/7 500