


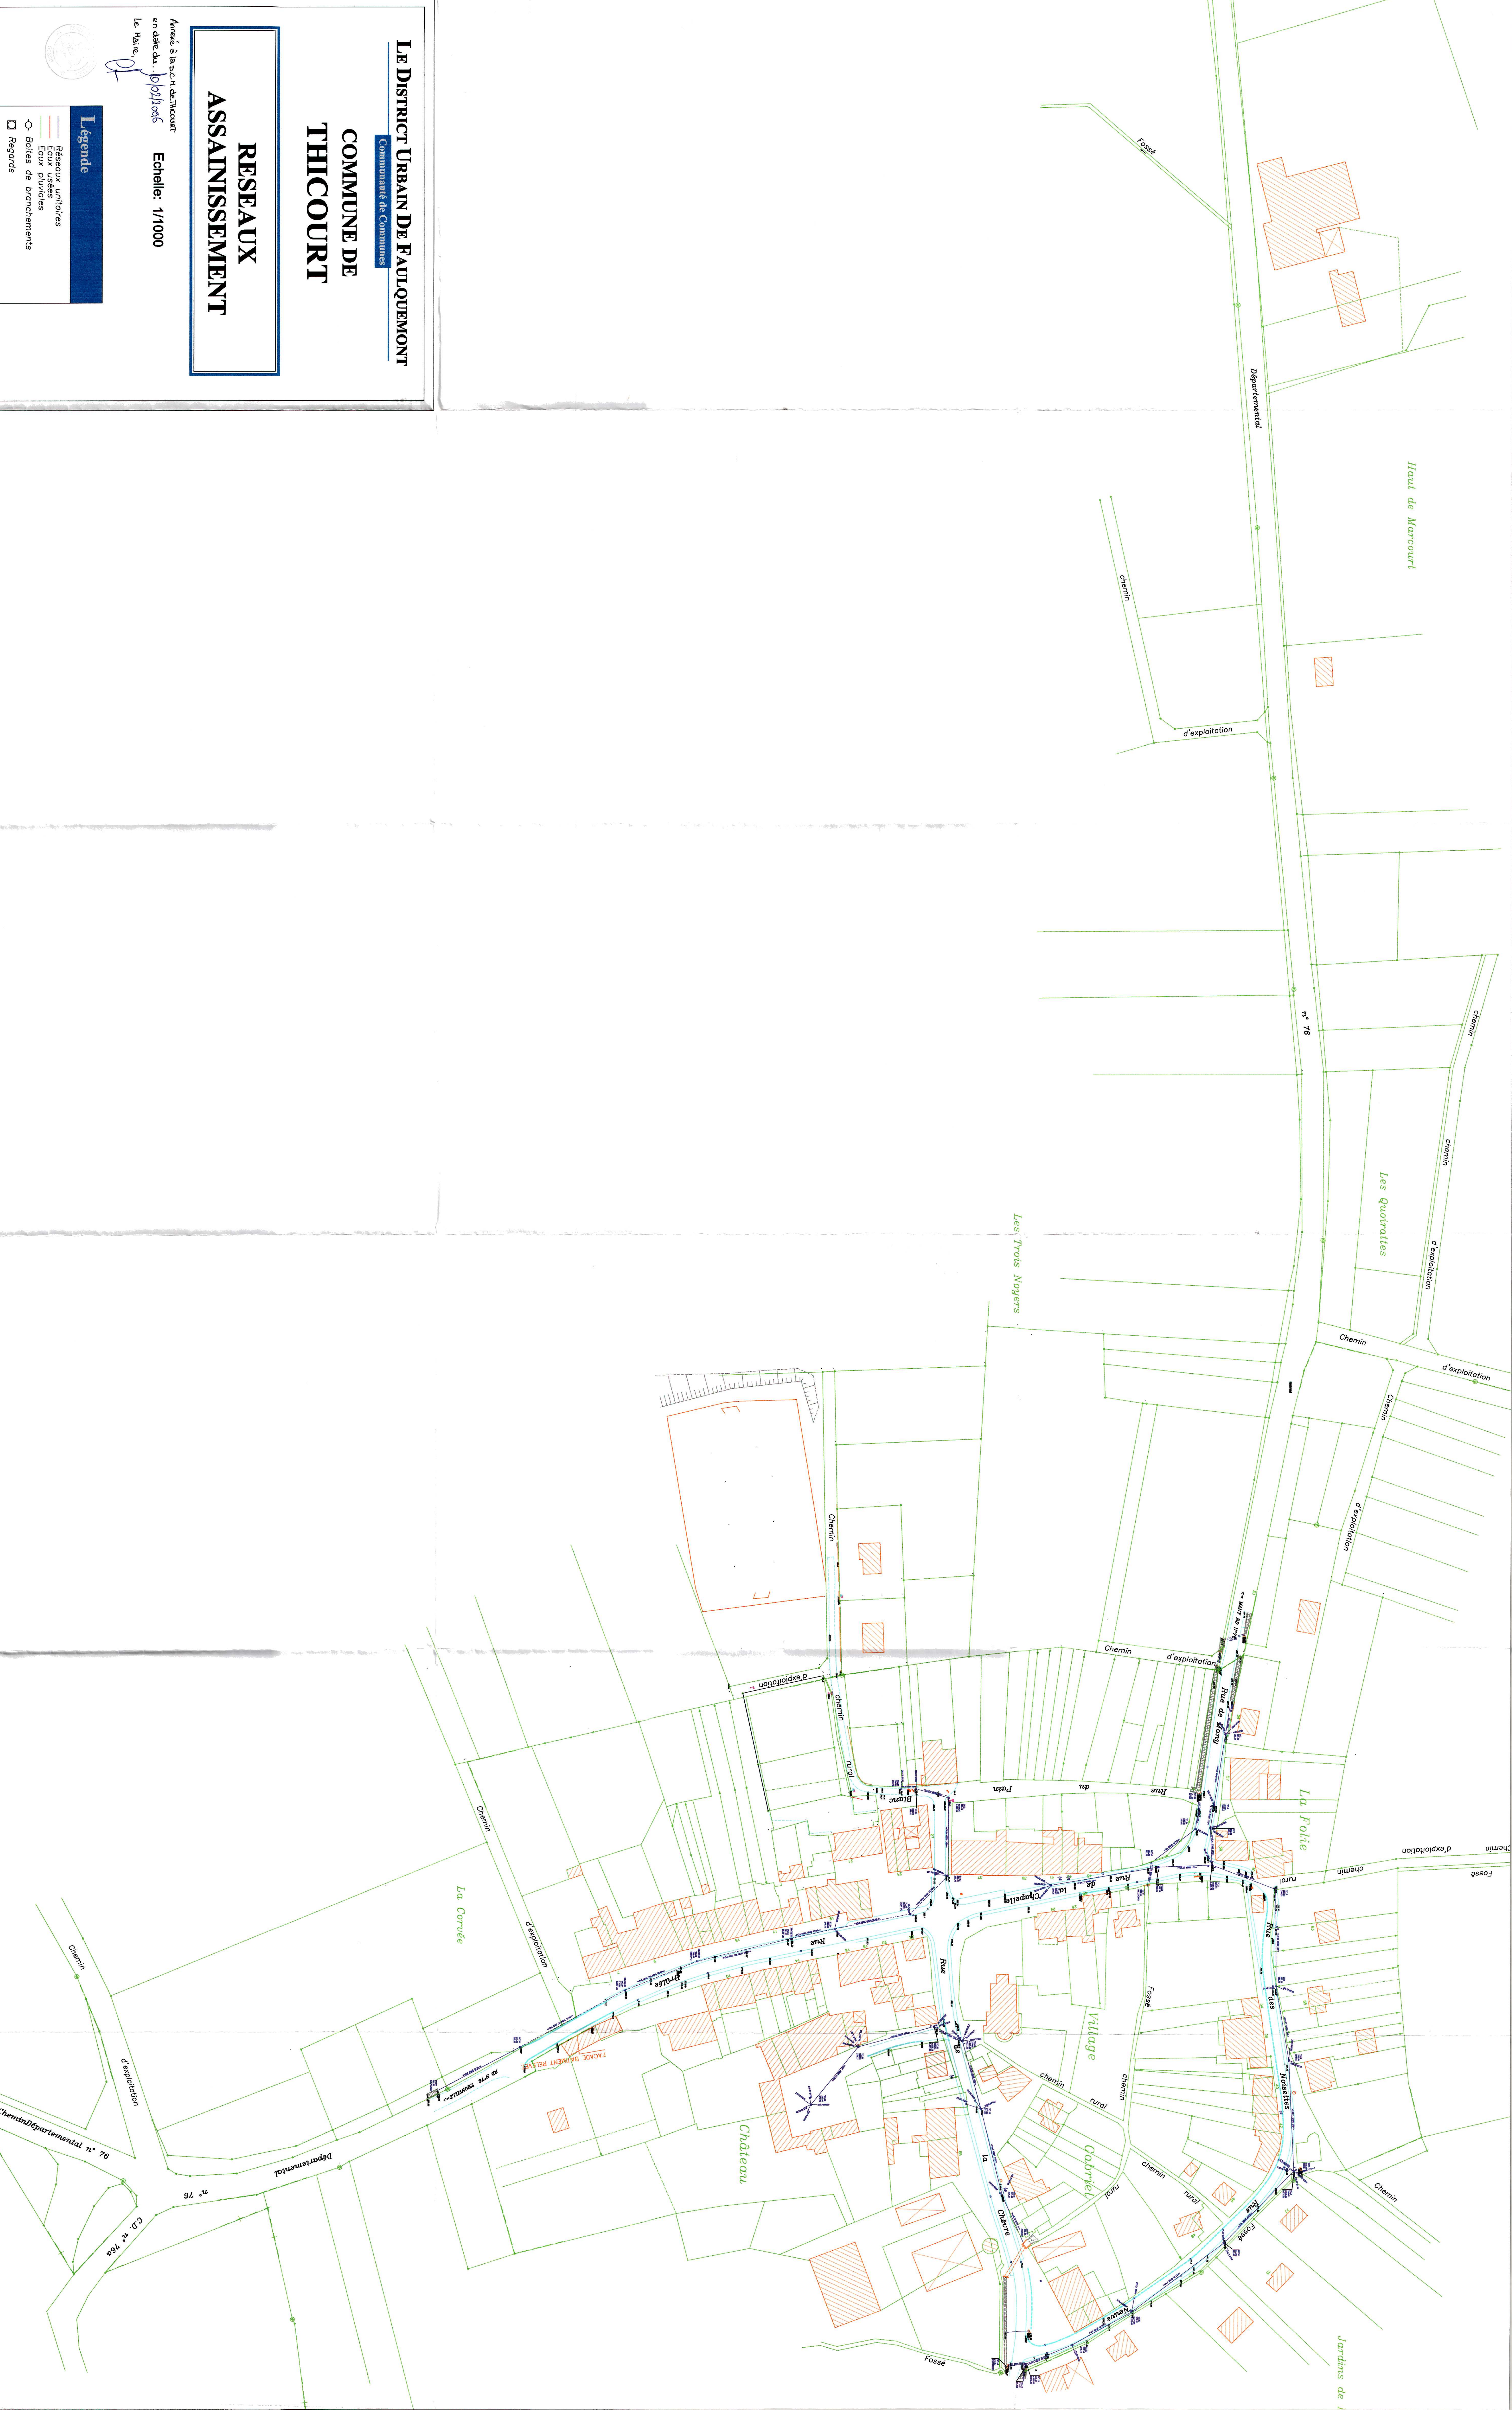

LE DISTRICT URBAIN DE FAULQUEMONT

Communauté de Communes

**COMMUNE DE
THICOURT**

RESEAUX ASSAINISSEMENT

Annexé à la D.C.H. de THICHAUET
en date du... 10/02/2006
Echelle: 1/1000

Le Maire,

Légende

- Réseaux unitaires
— Eaux usées
— Eaux pluviales
○ Boîtes de branchements
□ Regards

Systèmes de coordonnées

X,Y: Lambert
Z: NGF

Robert 66

Plan dressé à l'aide d'AUTOCAD LT 98	Fichier: th.dwg
--------------------------------------	-----------------



13 rue du moulin
57380 FAULQUEMONT
Tél: 0 387 297 380
Fax: 0 387 297 389