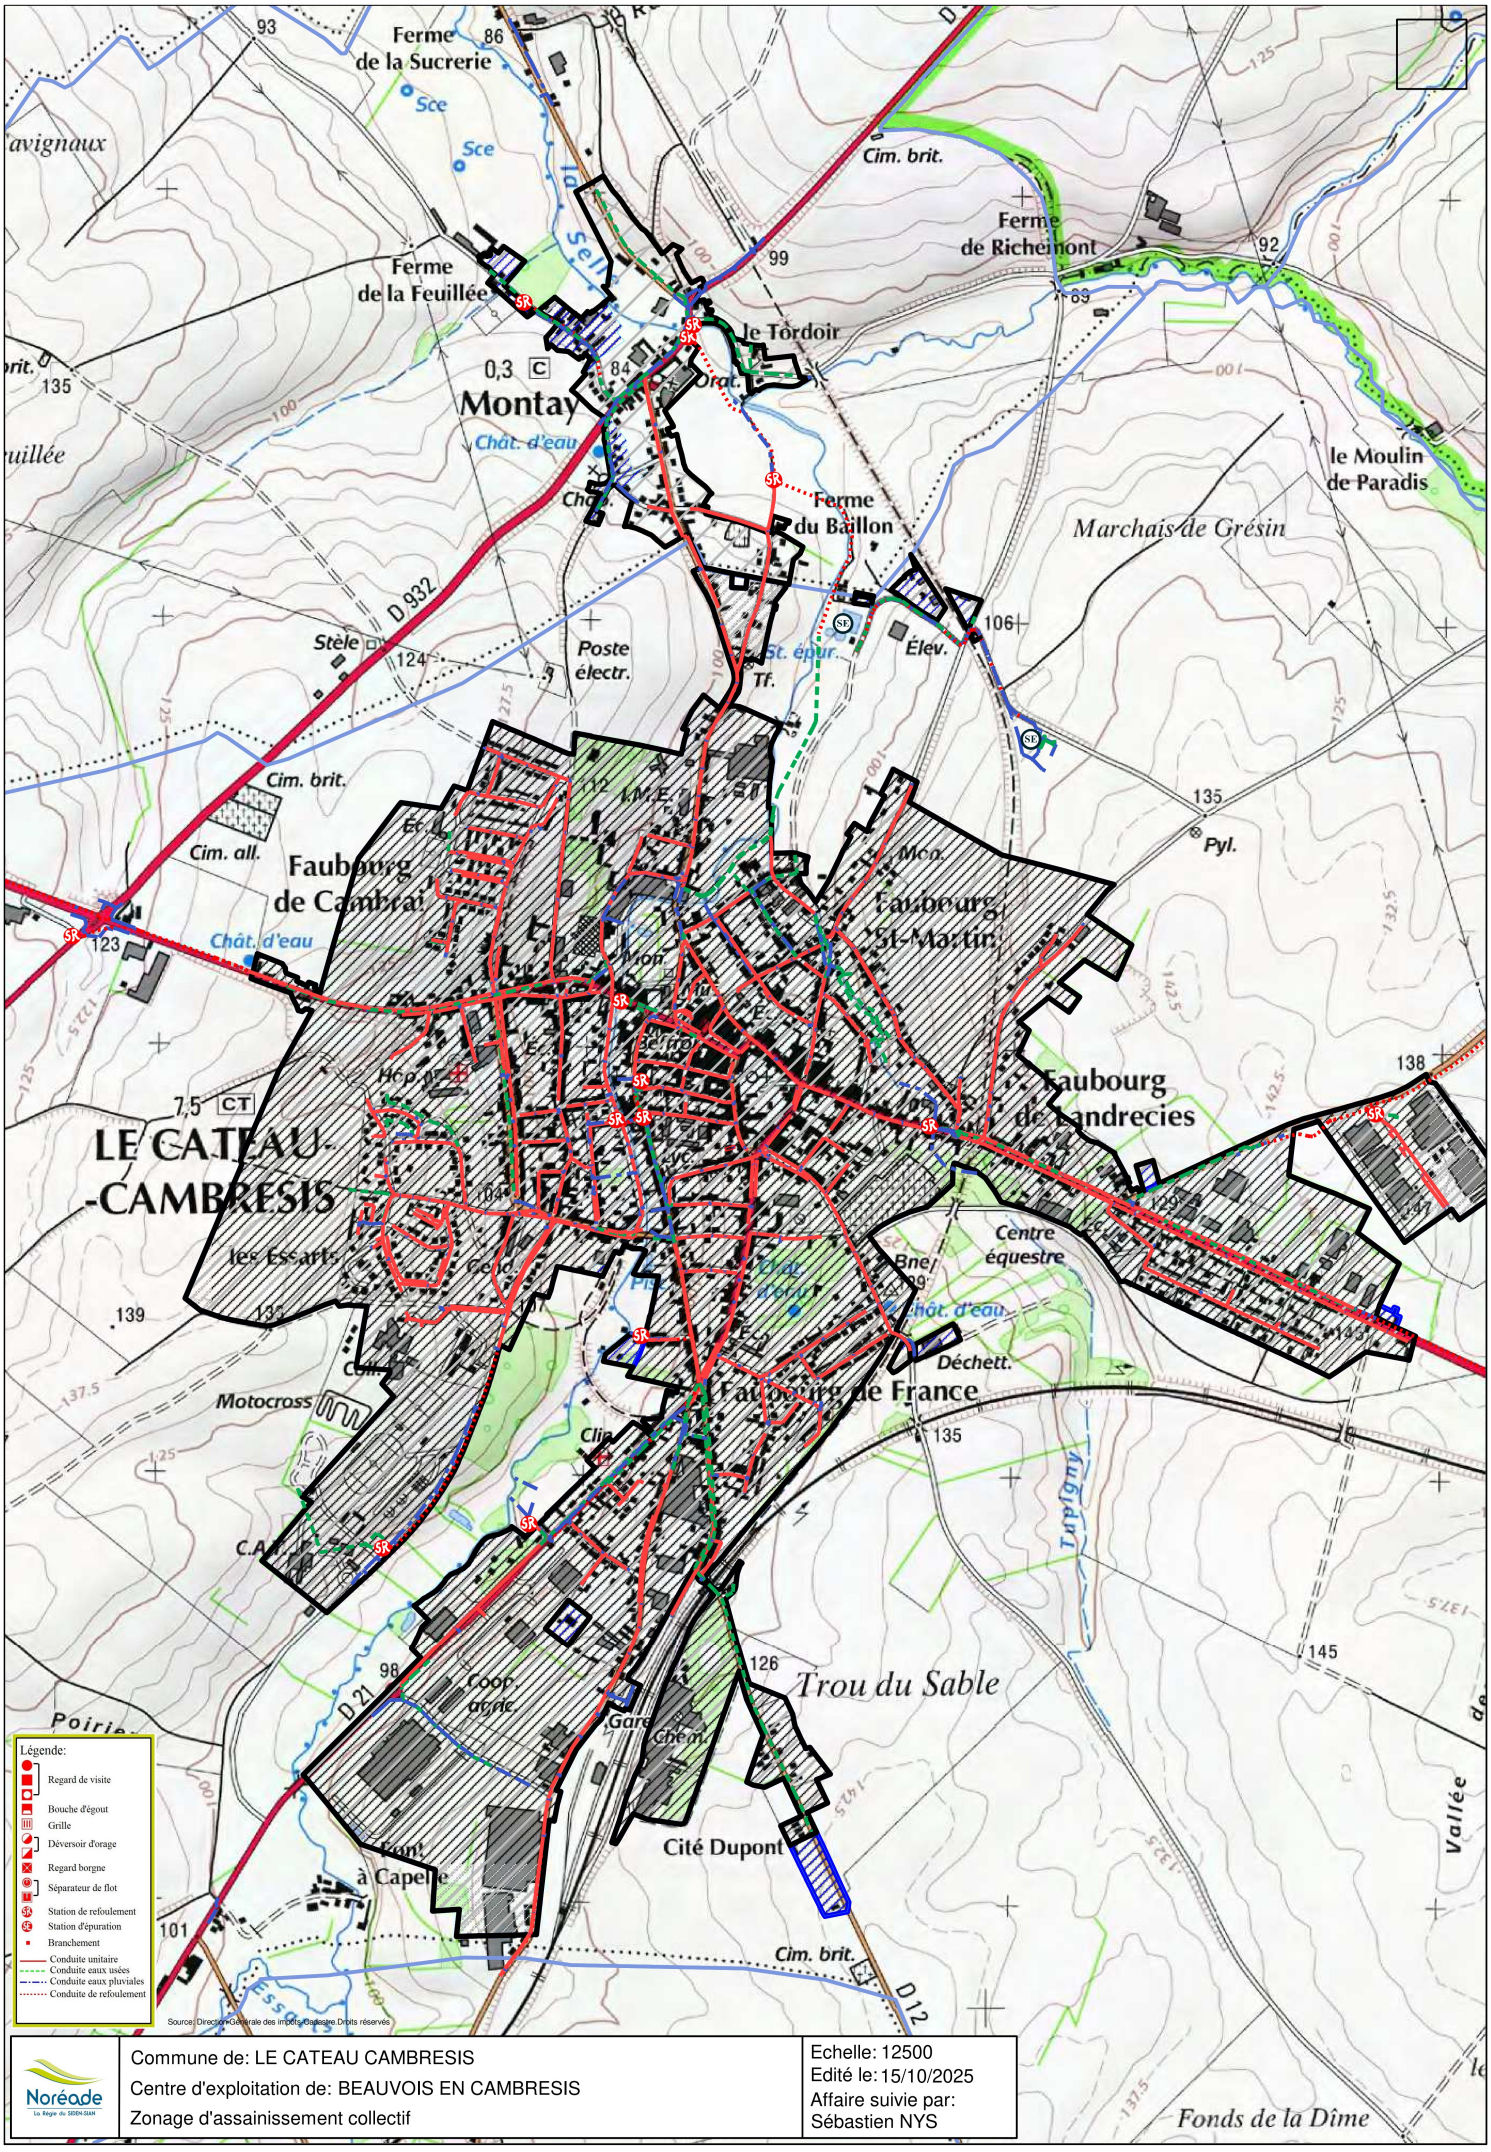


Source: Direction Générale des Impôts / Cadastre Droits réservés

Noréade

Commune de: LE CATEAU CAMBRESIS
Centre d'exploitation de: BEAUVOIS EN CAMBRESIS
Zonage d'assainissement collectif

Echelle: 12500
Edité le: 15/10/2025
Affaire suivie par: Sébastien NYS