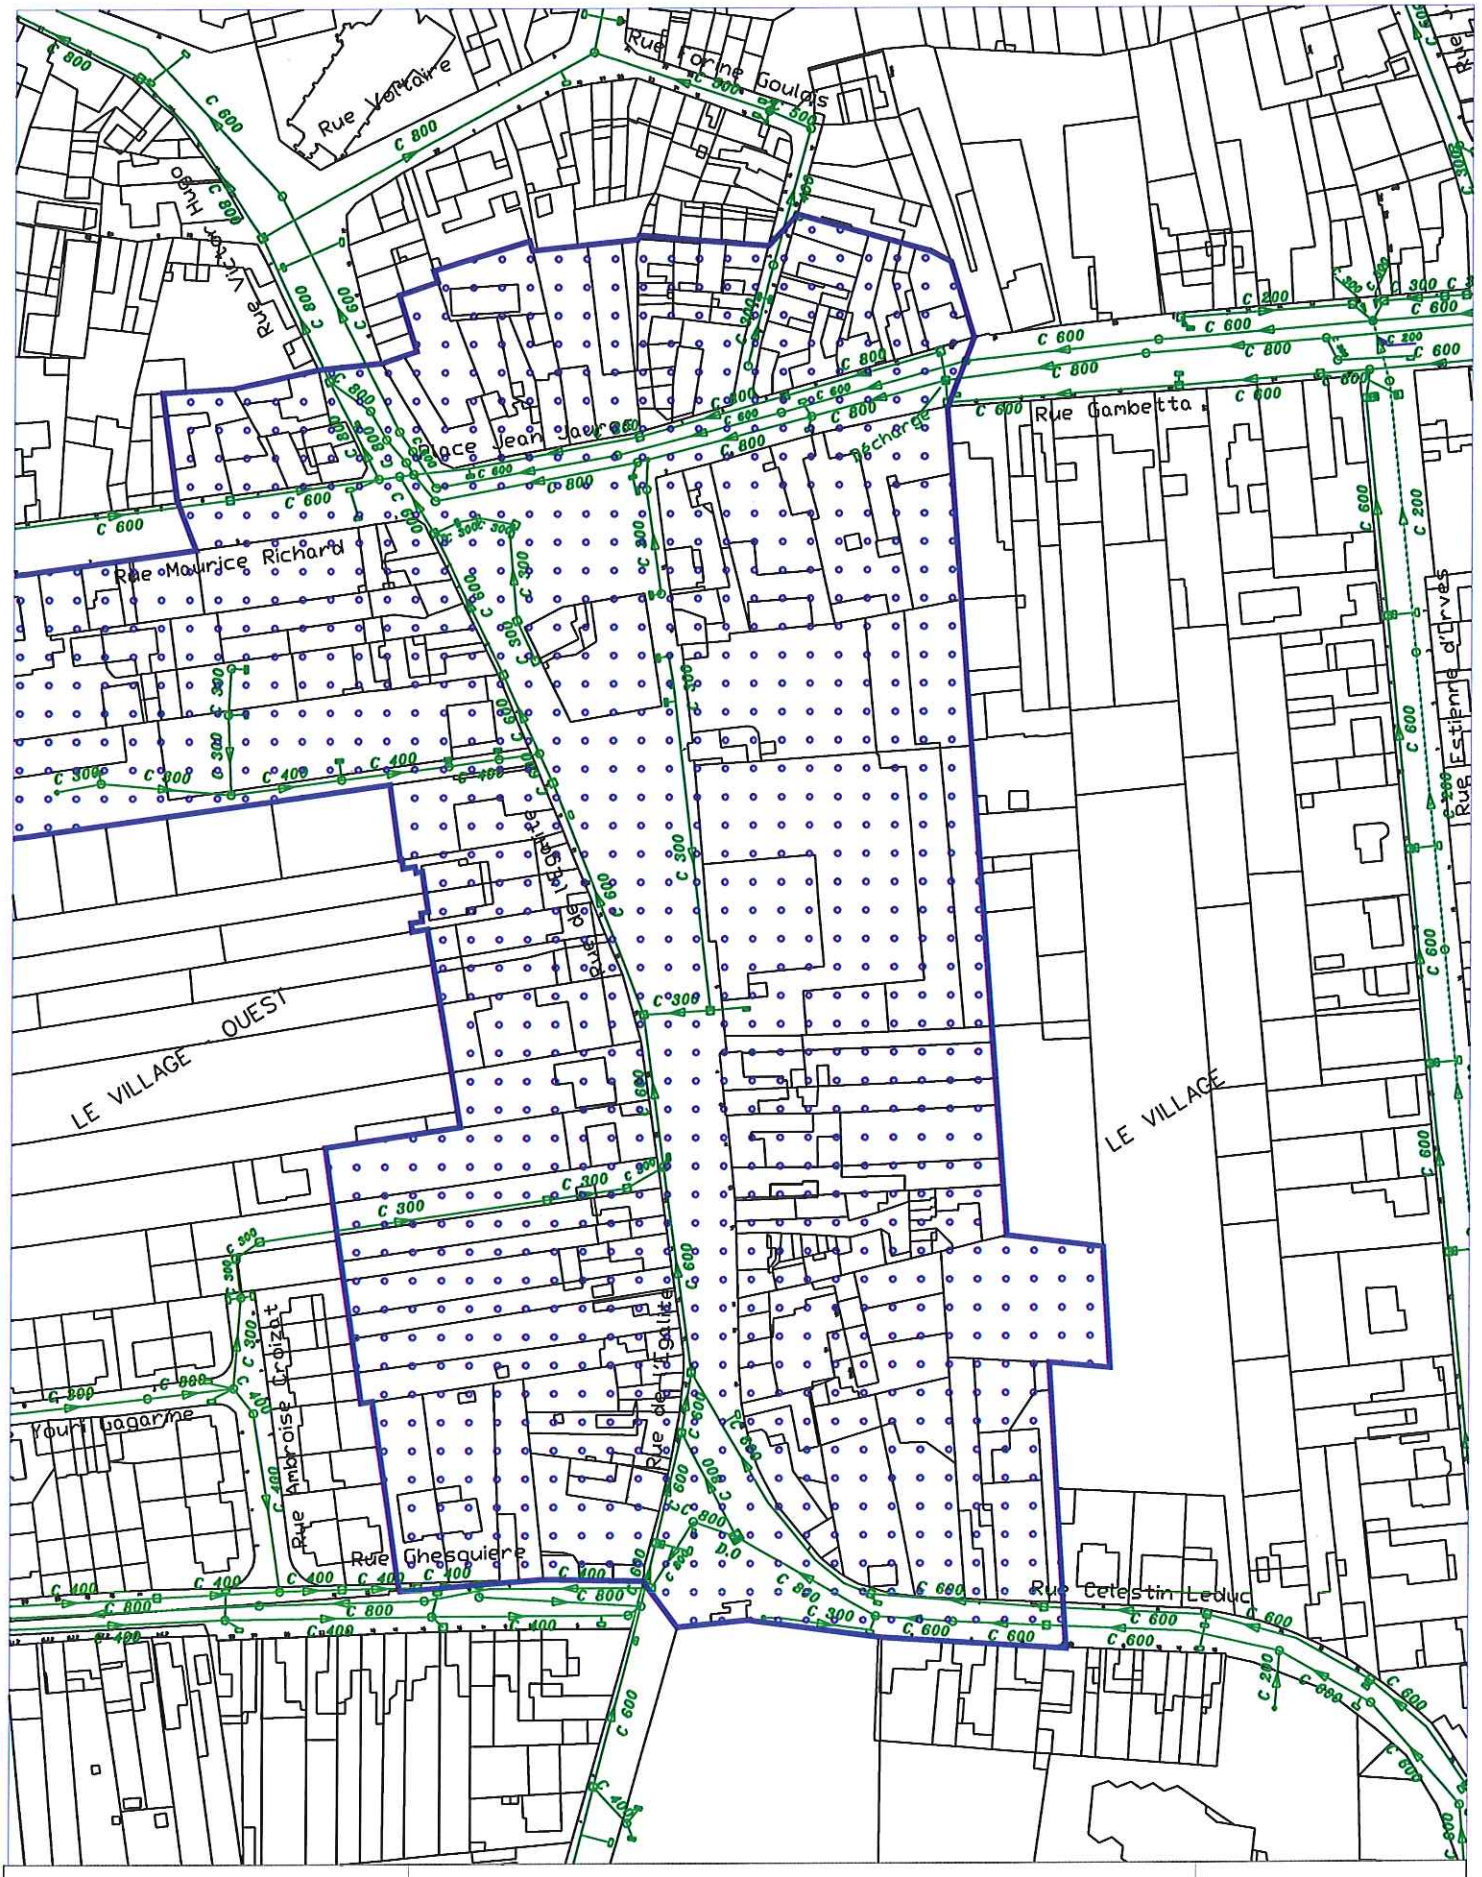


ZONAGE DES SECTEURS SENSIBLES PAR TEMPS DE PLUIE

Date : Février 2014

COMMUNAUTÉ D'AGGLOMÉRATION DU DOUAISIS

UNITE TECHNIQUE DE SIN LE NOBLE

Planche A - DECHY - Secteur Mairie - Cimetière

Echelle : 1/2000



ZONAGE DES SECTEURS SENSIBLES PAR TEMPS DE PLUIE

Date : Février 2014

COMMUNAUTÉ D'AGGLOMÉRATION DU DOUAISIS

UNITE TECHNIQUE DE SIN LE NOBLE
Planche B - DECHY - Secteur République

Echelle : 1/2500