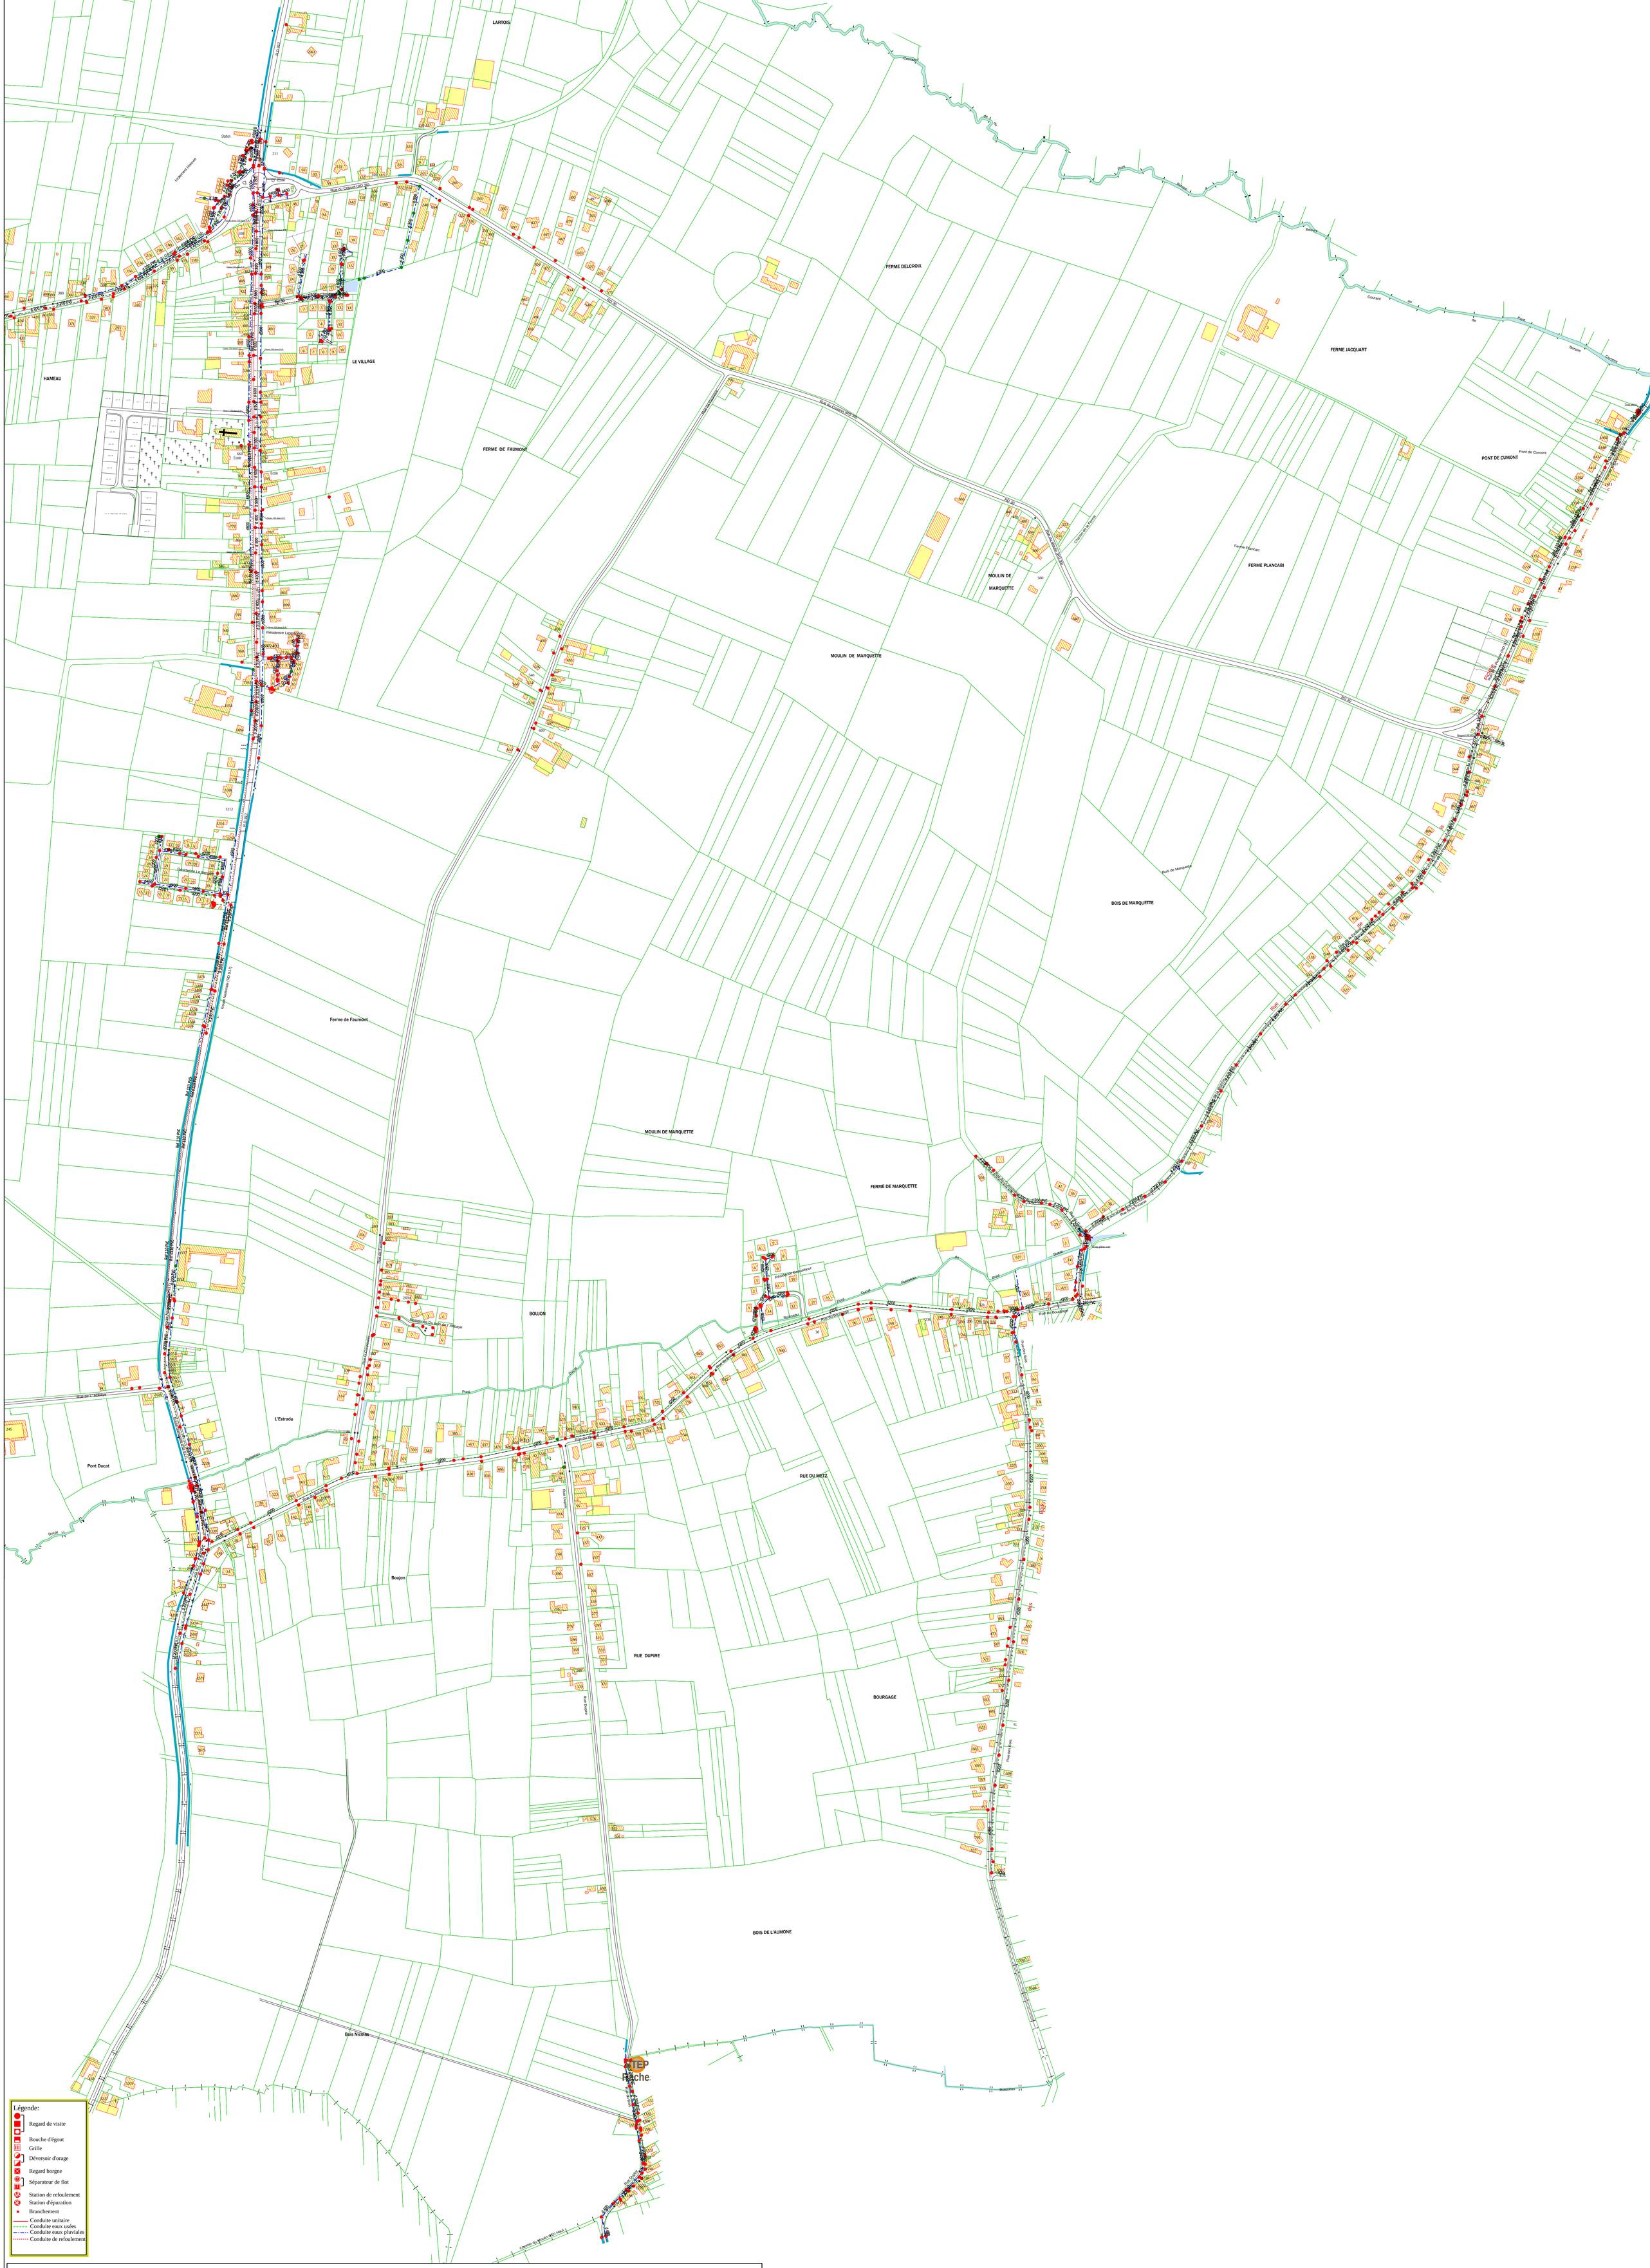


COMMUNE DE: FAUMONT Asst Planche 2 **Echelle: 1/ 3000**