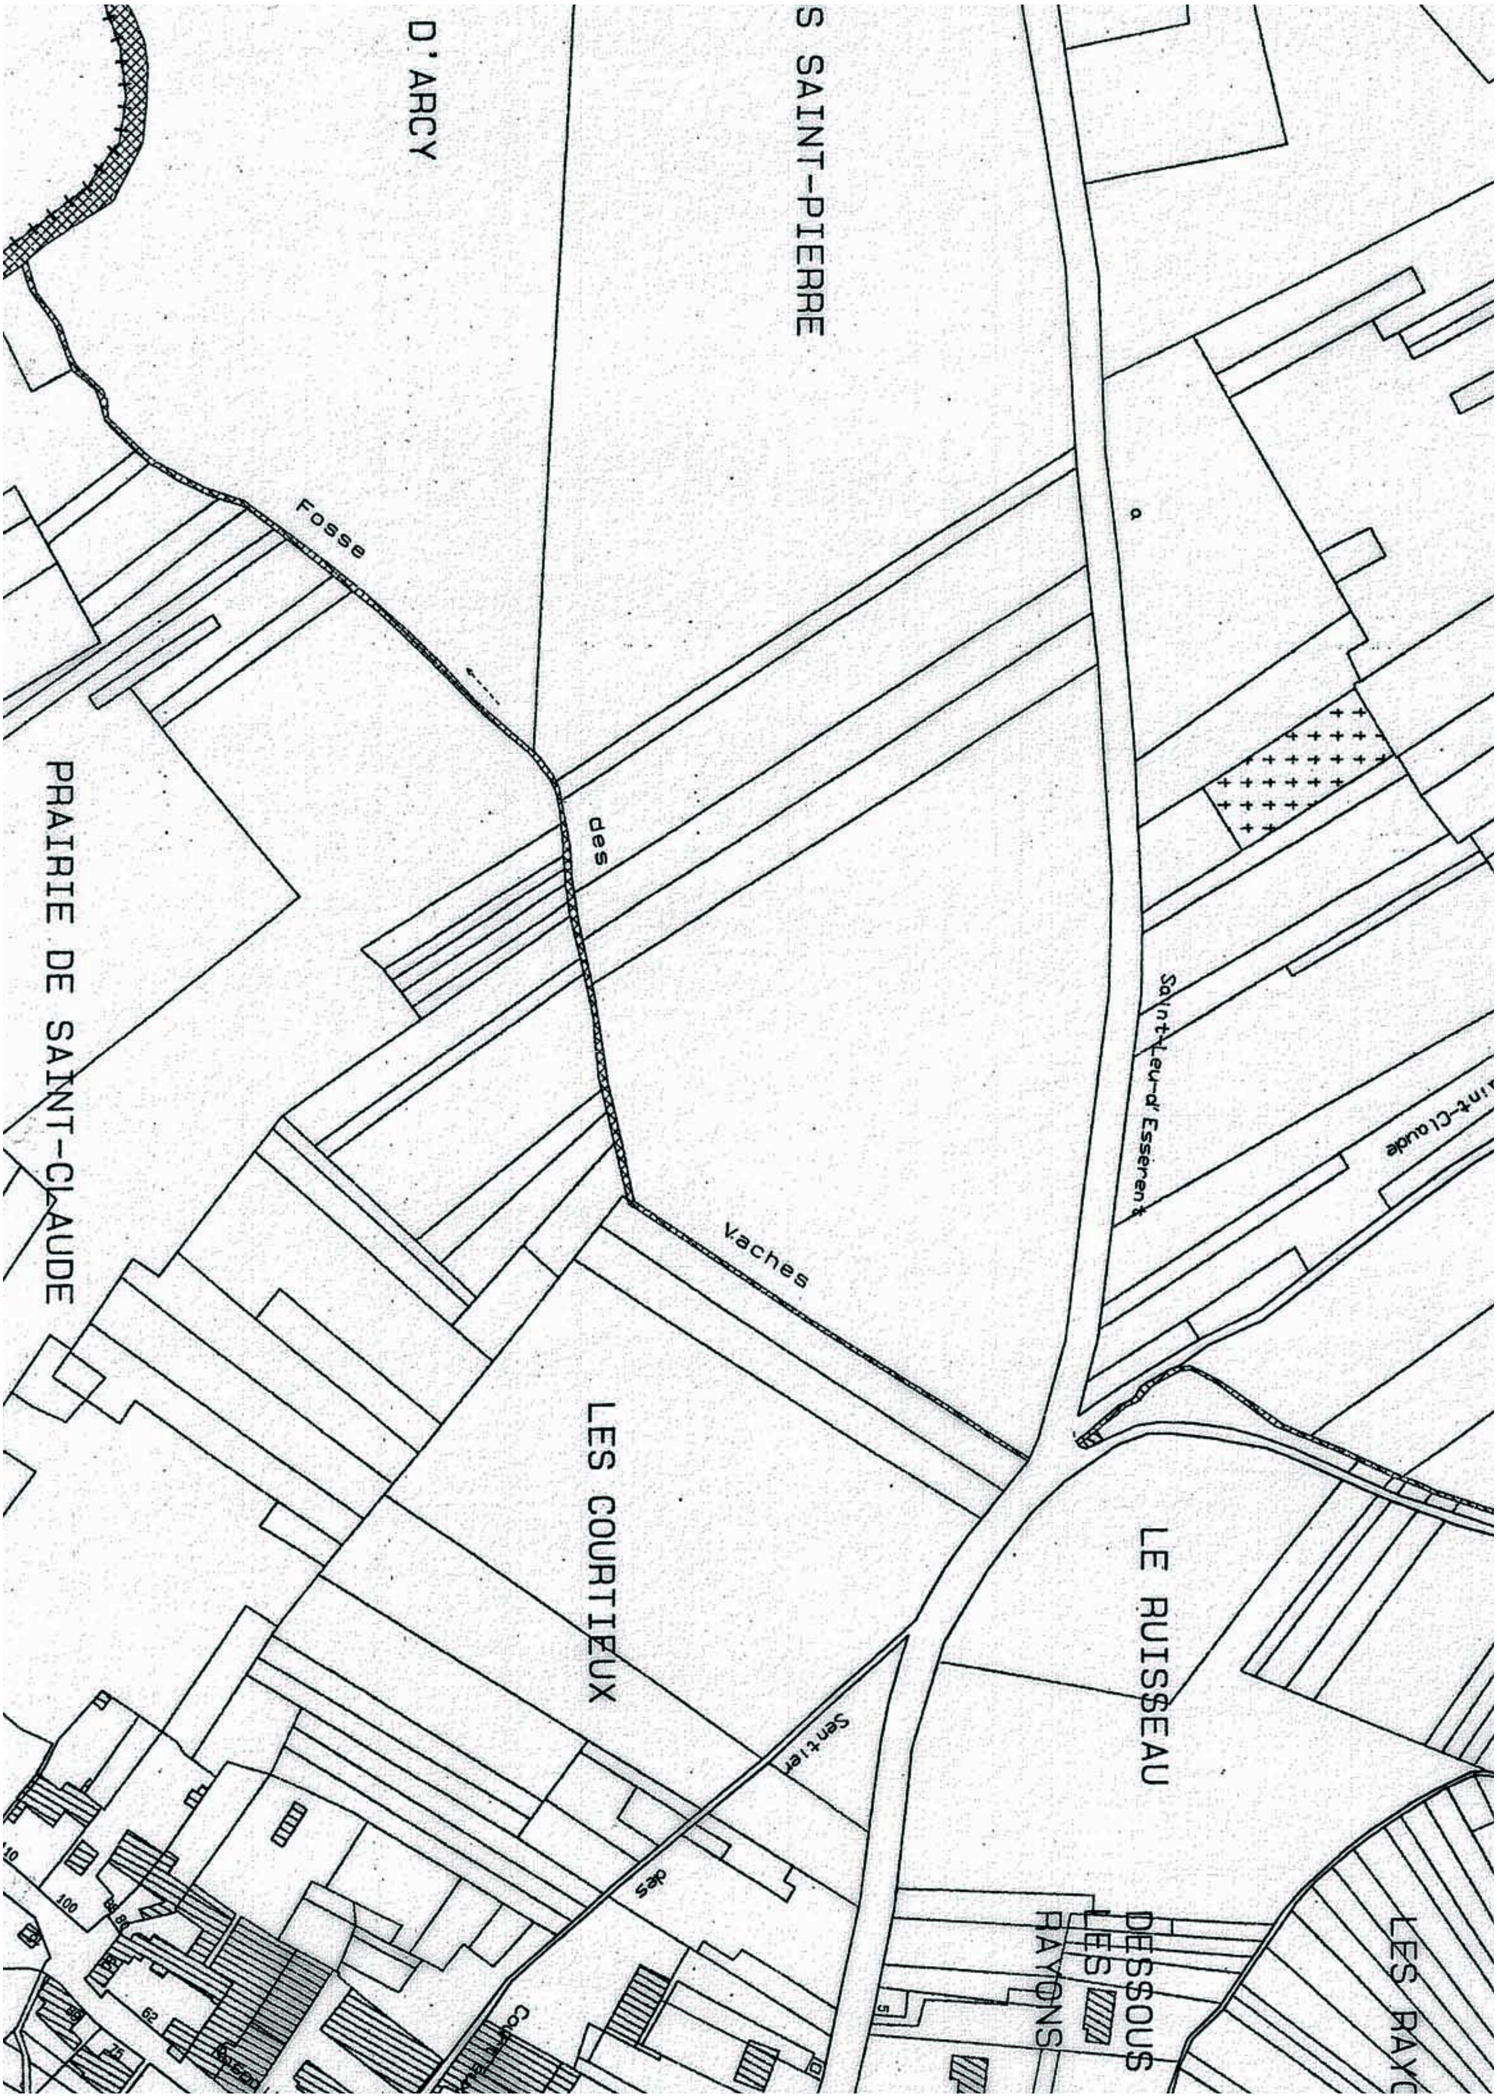
D'ARCY
S SAINT-PIERRE
PRAIRIE DE SAINT-CLAUDE
Fosse
des
Vaches
a
Saint-Leu-d'Esserent
int-Claude
LES COURTIEUX
LE RUISSEAU
Sentier
des
Co
DESSOUS
LES
RAYONS
LES RAYO
10
100
62
75
5

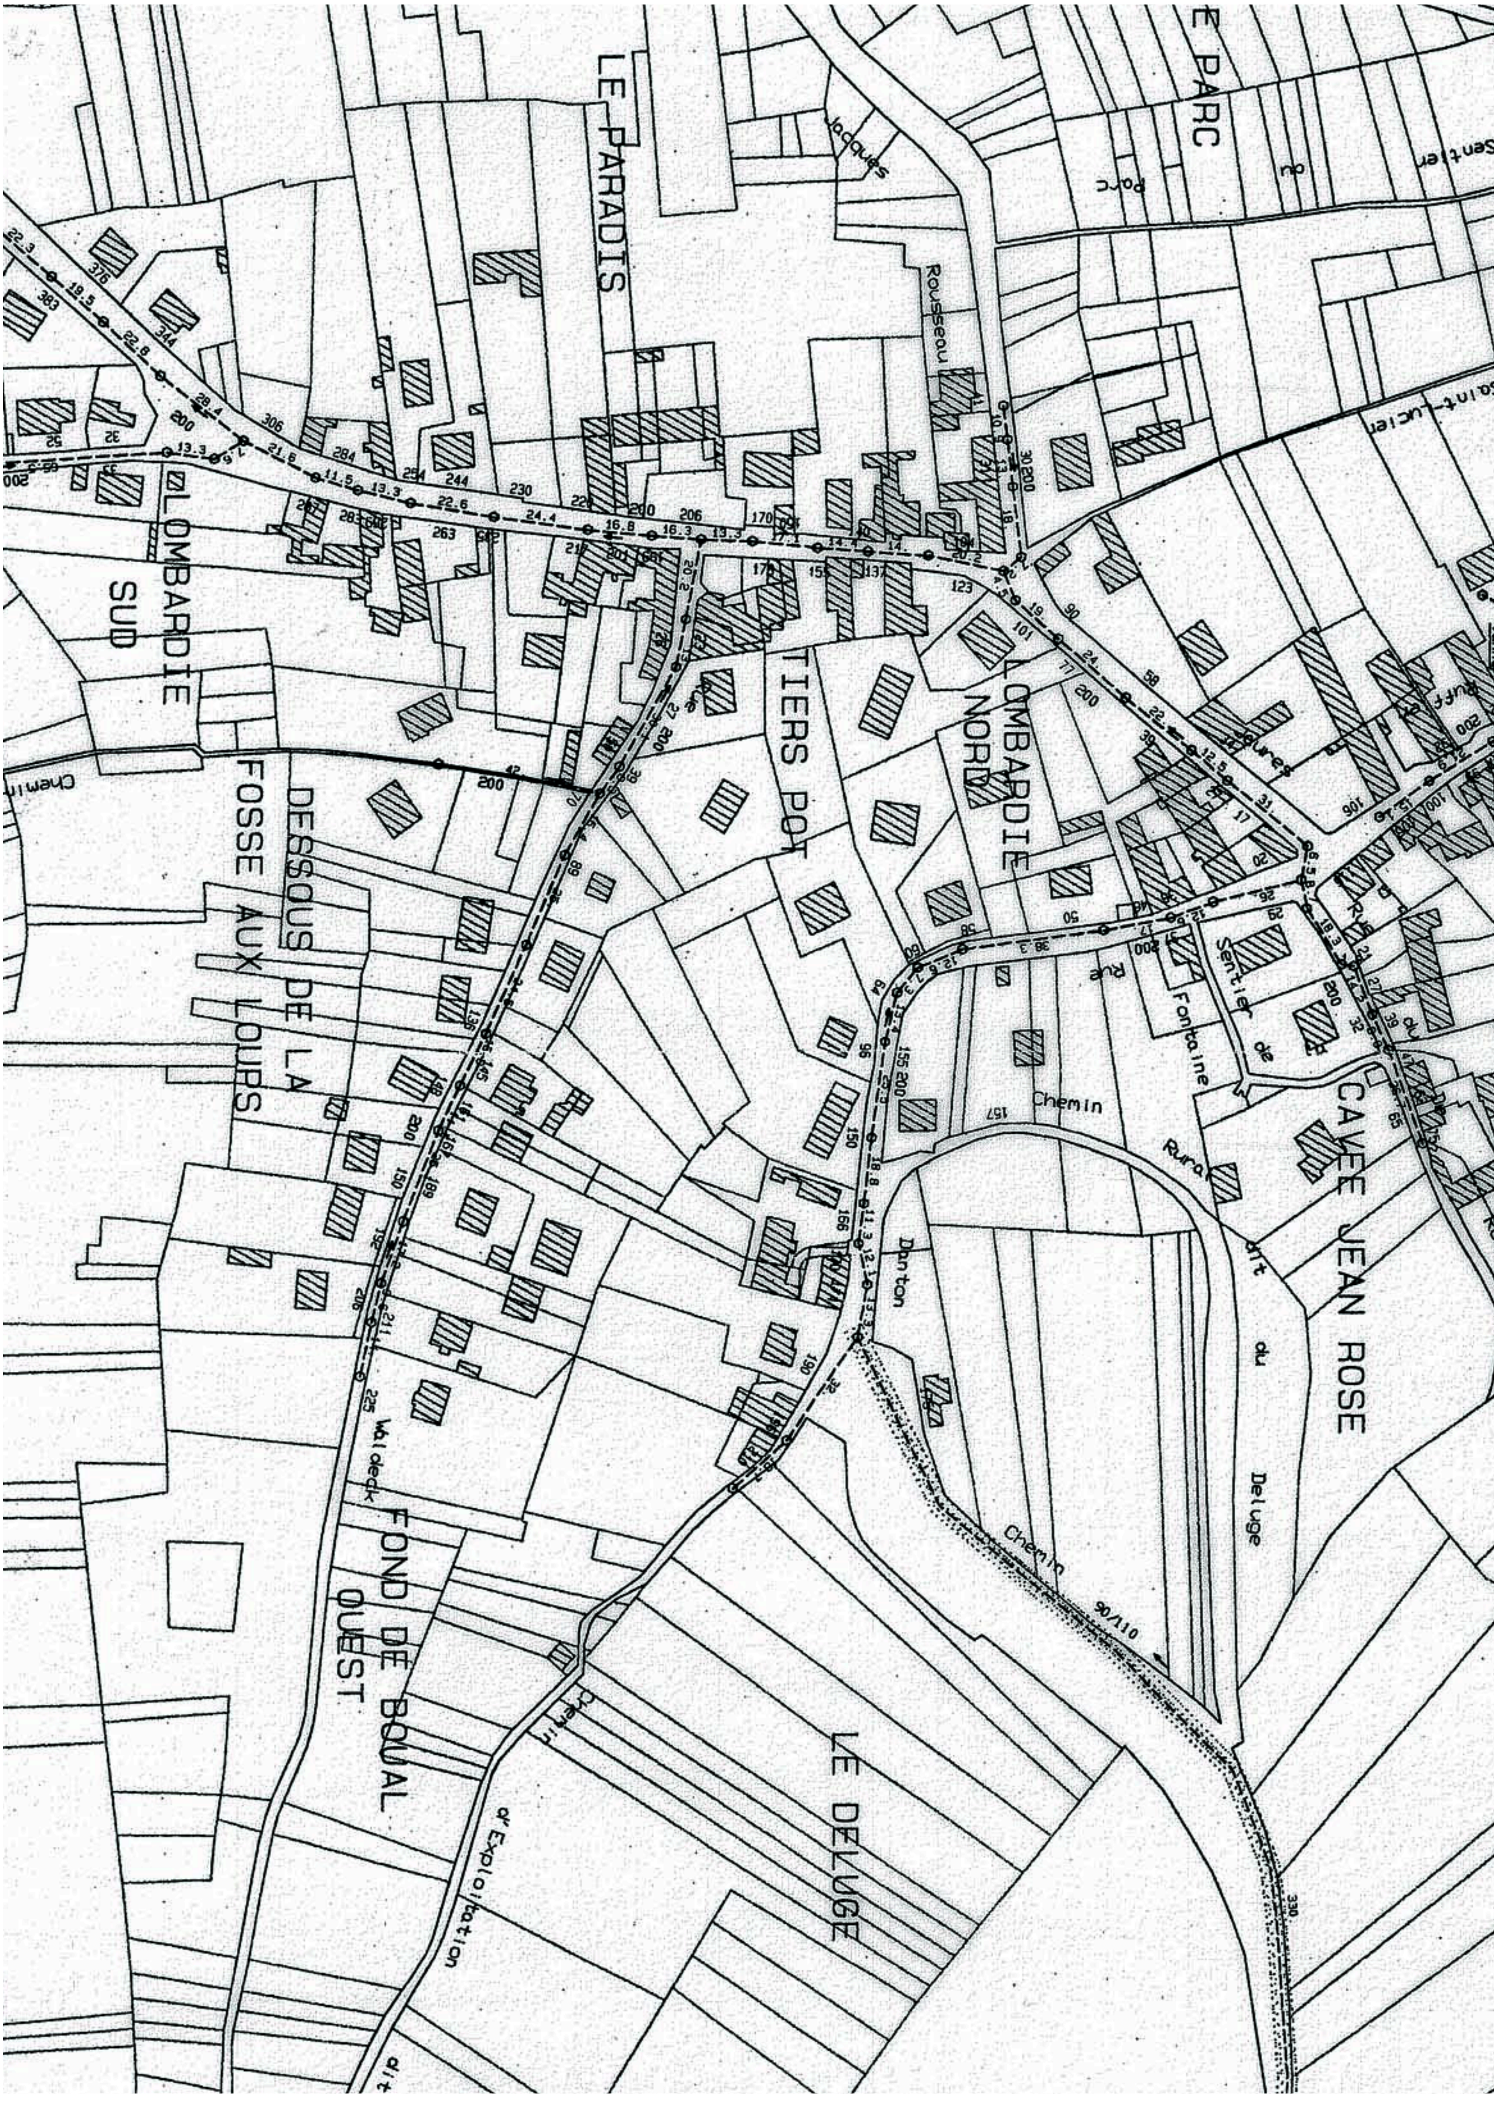
LE PARADIS
E PARC
Jacques
Rousseau
Parc
du
Sentier
Saint-Lucien
LOMBARDIE SUD
LOMBARDIE NORD
TIERS POT
DESSOUS DE LA
FOSSE AUX LOUPS
Chemin
Joures
Rue
Fontaine
Sentier de
Chemin
Rural
dit du Deluge
CAVEE JEAN ROSE
Danton
Waldeck
FOND DE BOUVAL OUEST
Chemin
90/110
LE DELUGE
Chemin d'Exploitation dit

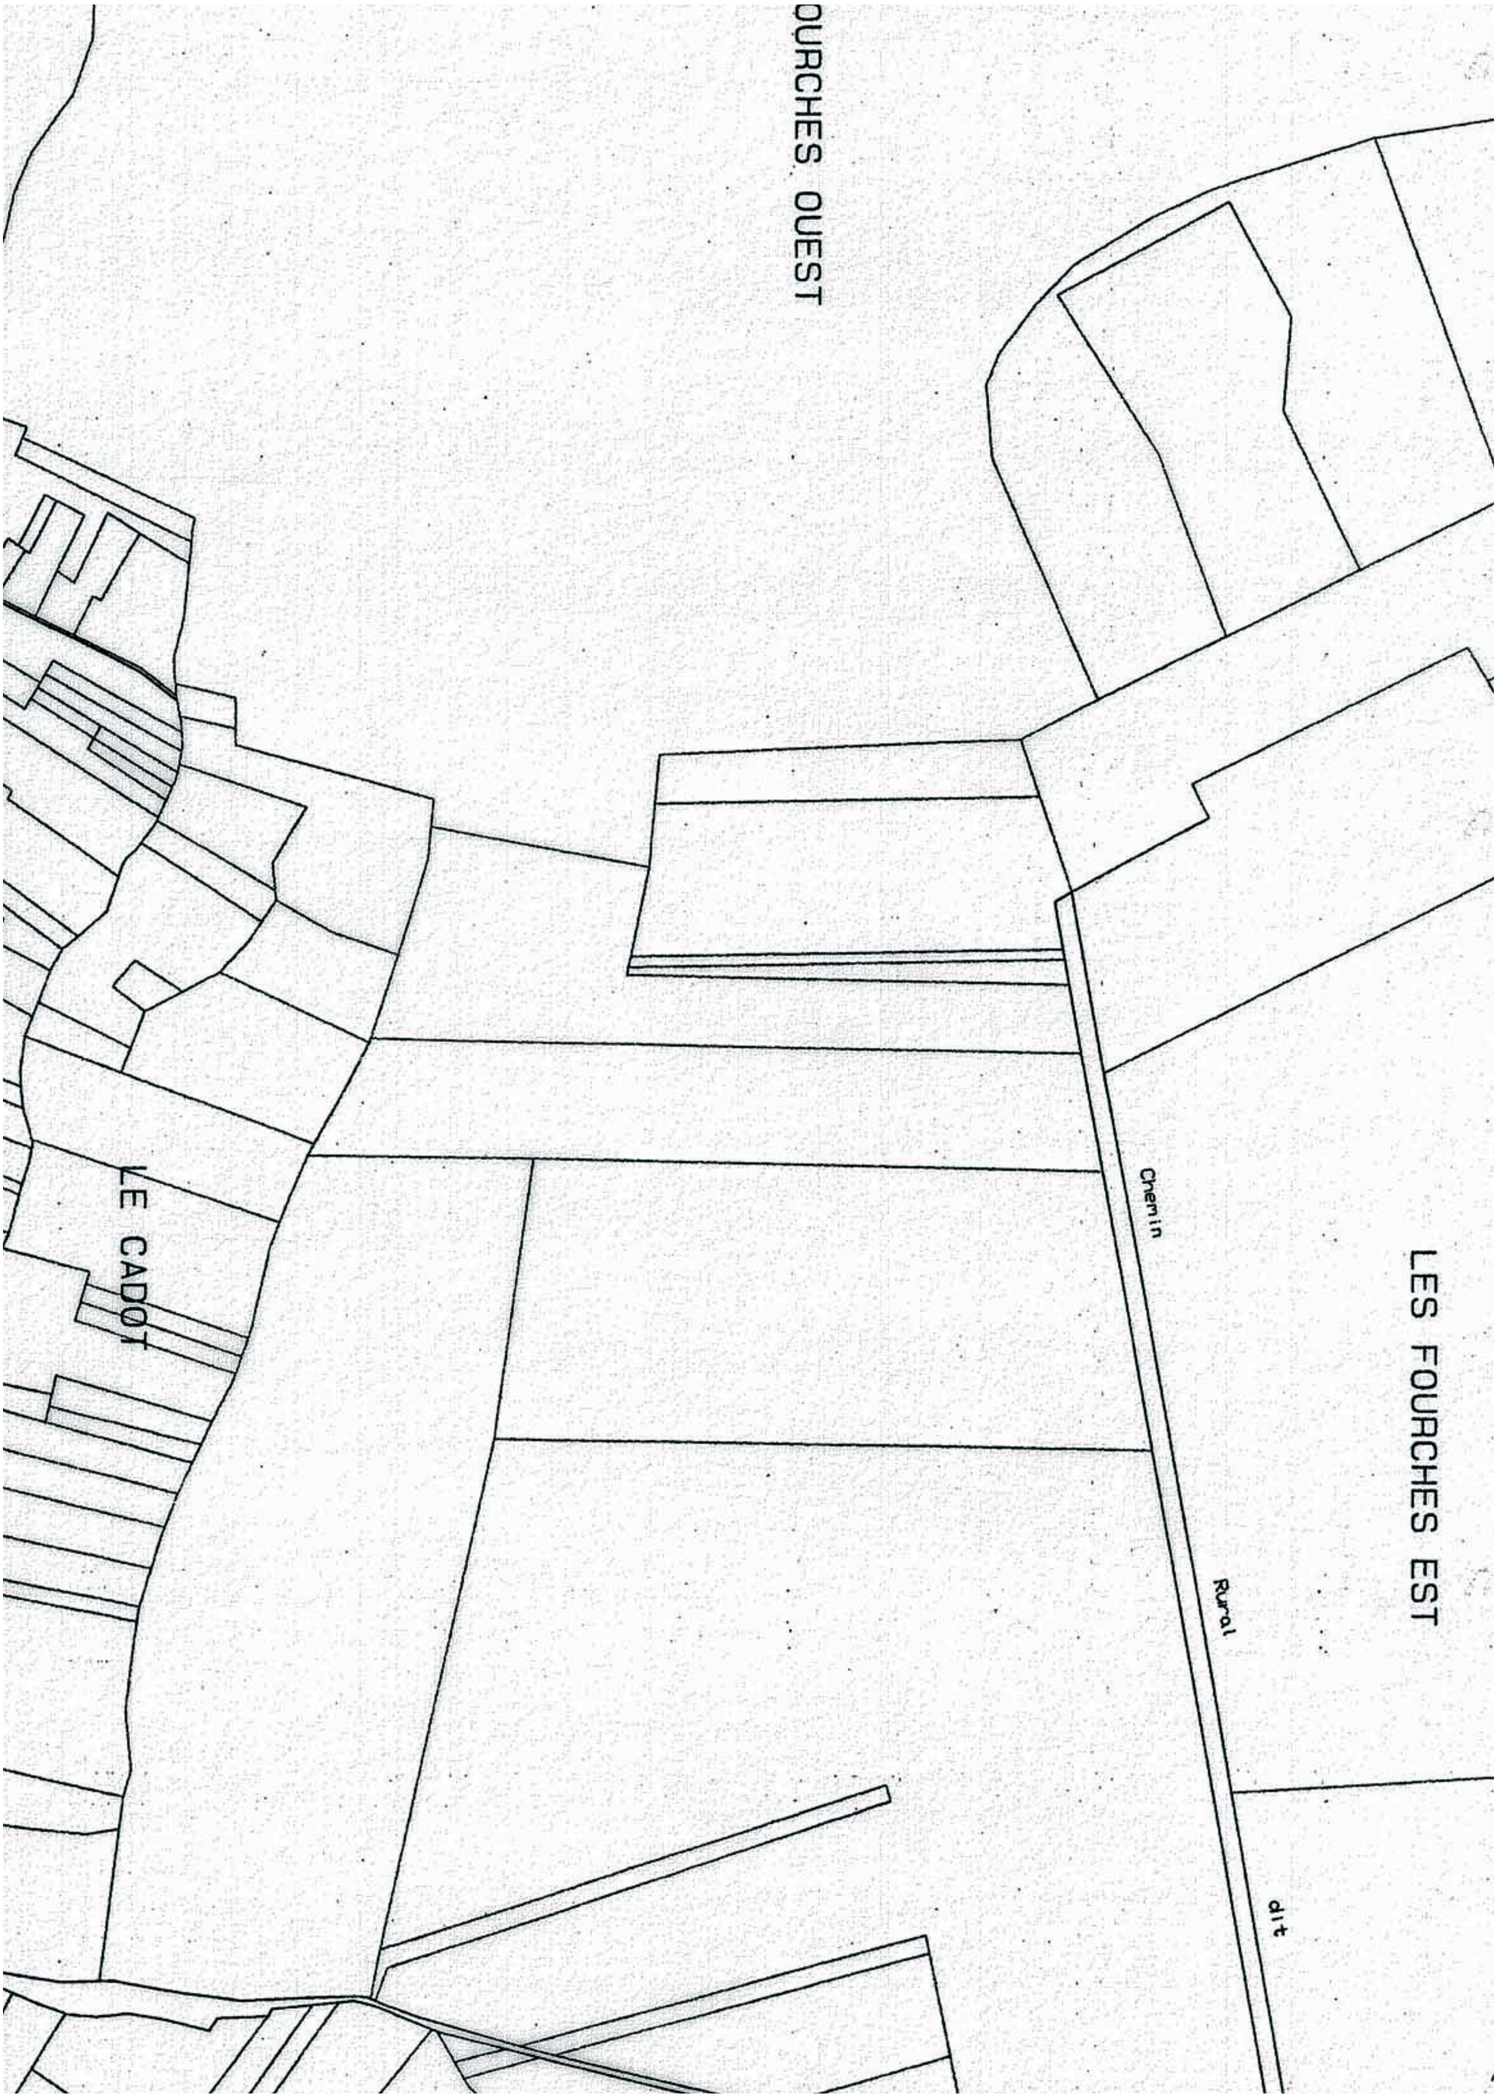
OURCHES OUEST
LE CADOT
LES FOURCHES EST
Chemin
Rural
dit

LYONNAISE
DES EAUX

CENTRE REGIONAL ÎLE DE FRANCE NORD - PICARDIE
rue Buhl
60316 CREIL CEDEX
Tel : 03.44.29.35.22 Telecopie : 03.44.29.36.40

BURY

APPROBATION
Vu pour être annexé
à la délibération en date du
15 NOV. 2007

6c

Reseau d'assainissement
Fond de plan

▸	CONE DE REDUCTION		
○	REGARD VISITABLE	┈┈→┈┈	EAUX PLUVIALES
□	REGARD BORGNE	- - → - -	EAUX USEES
◘ ●	EXUTOIRE / PUISARD	──→──	UNITAIRE
◓	BOUCHE AVALOIR	— — → — —	REFOULEMENT
▬	GRILLE A DECANTATION	▨	RESEAU PRIVE
▭	GRILLE SIMPLE	━━━	RESEAU INTERCOMMUNAL
N⃗	CLAPET	■	STATION D'EPURATION
•	VANNE SECTEUR	■	BASSIN DE RETENTION
◪	DEVERSOIR D'ORAGE	●	POSTE DE REFOULEMENT / RELEVEMENT
⊠	TRAITEMENT PHYSIQUE	ↄ	RESERVOIR DE CHASSE
●	CHAUSSEE RESERVOIR	⫪	VENTOUSE
▣	OUVRAGE HYDRAULIQUE	Y	DECHARGE
☐	CAPTEUR		

Echelle : 1/2000

Date trace : 29/01/2003

TABLEAU D'ASSEMBLAGE