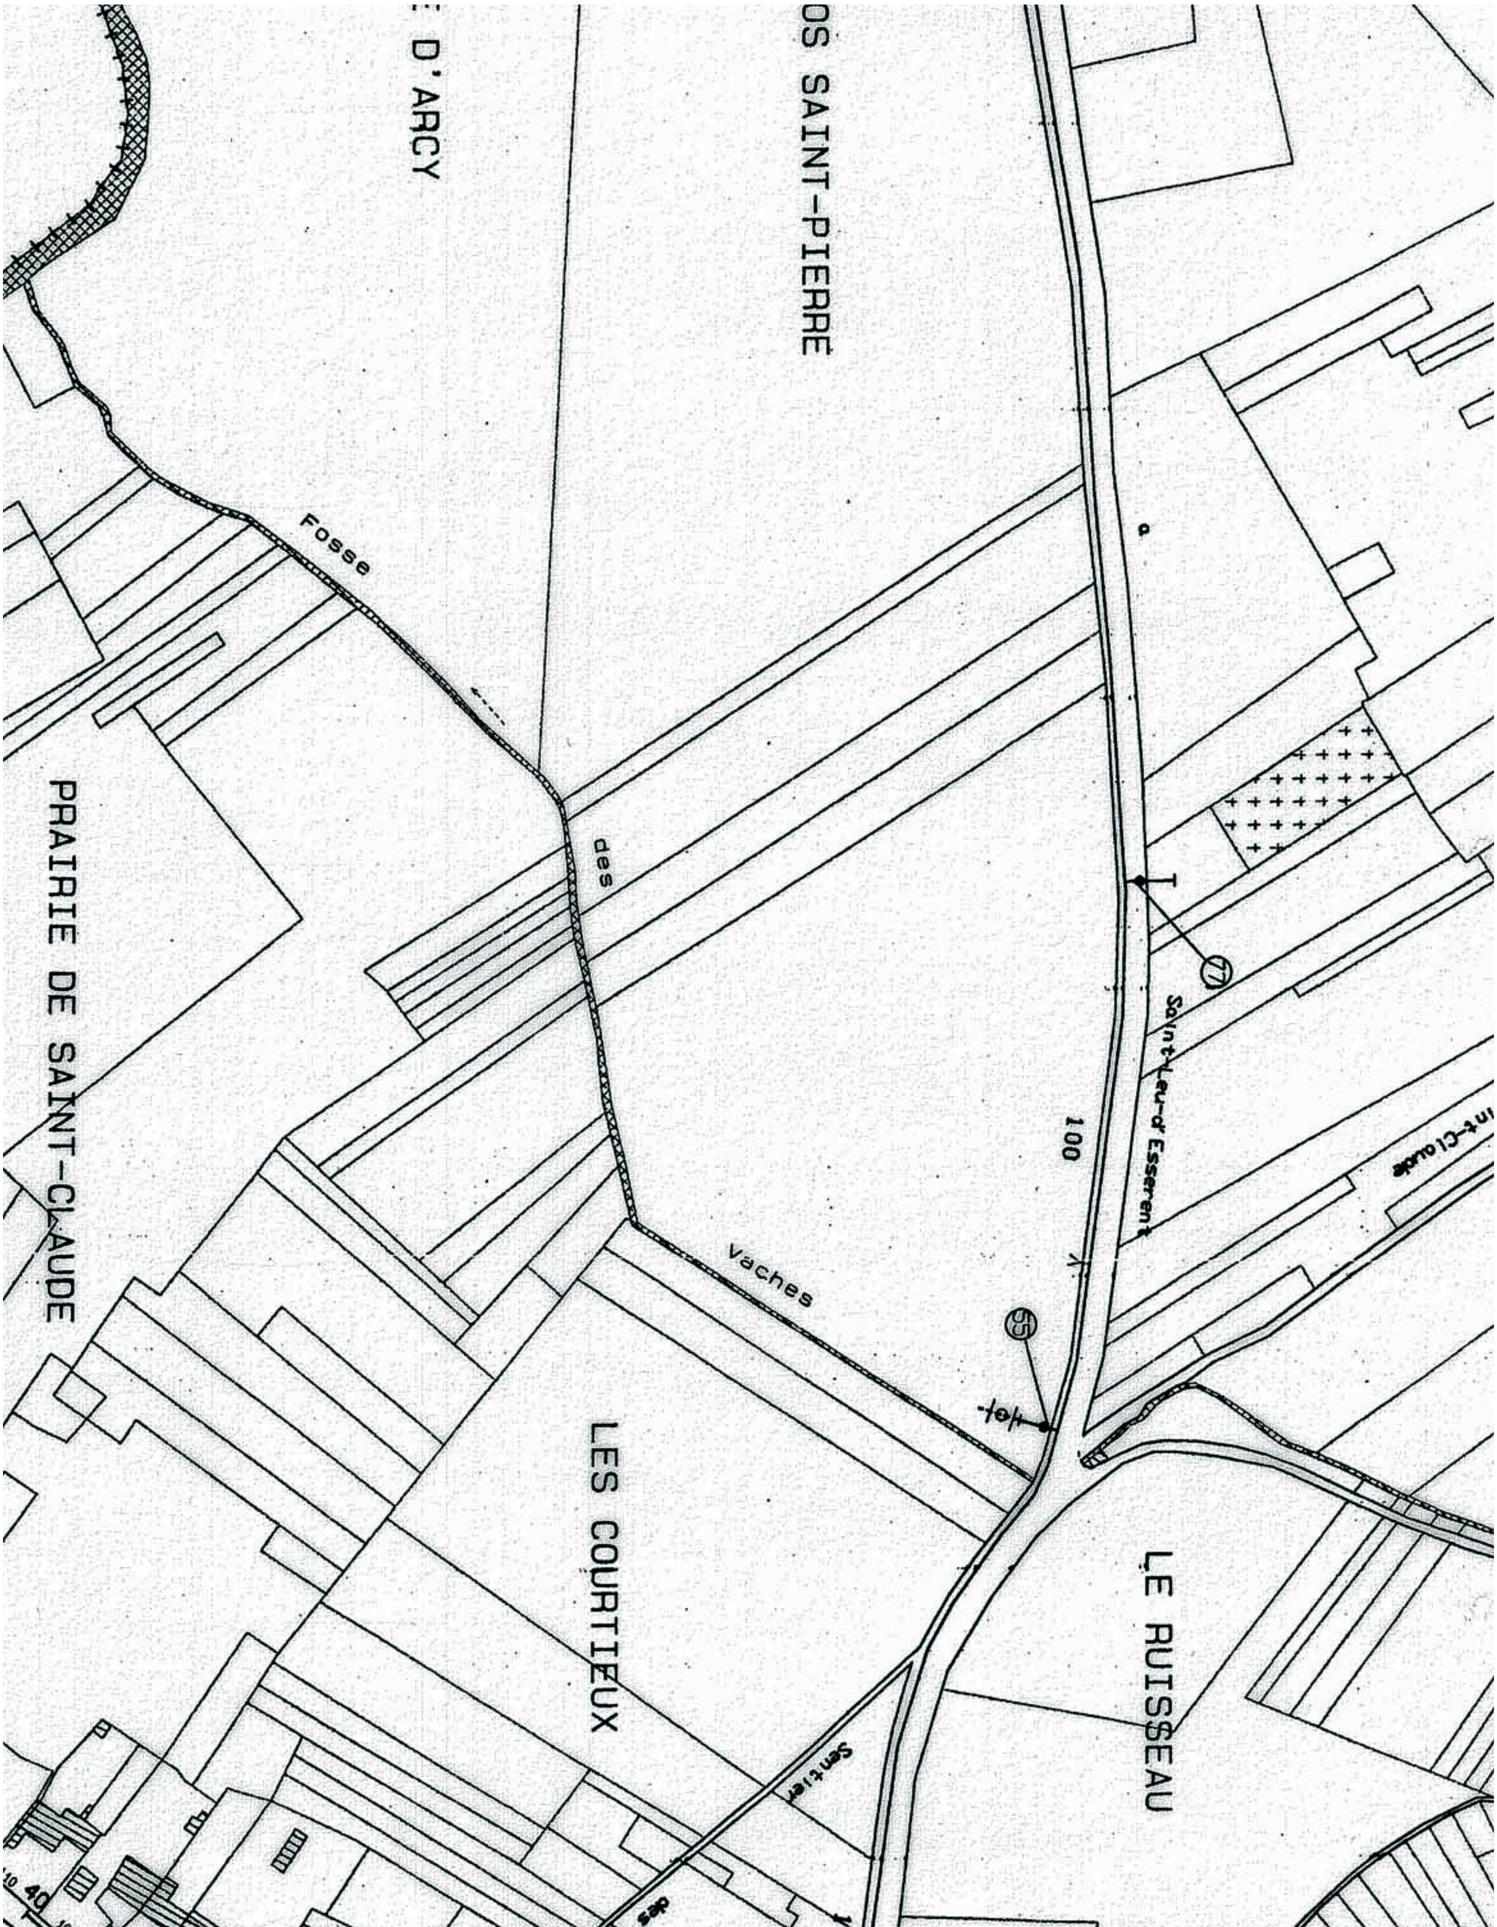
E D'ARCY
OS SAINT-PIERRE
PRAIRIE DE SAINT-CLAUDE
Fosse des Vaches
Saint-Leu-d'Esserent
int-Claude
100
77
55
LES COURTIEUX
LE RUISSEAU
Sentier des
100
DESSOUS LES RAYONS
LES RA
40
60
71

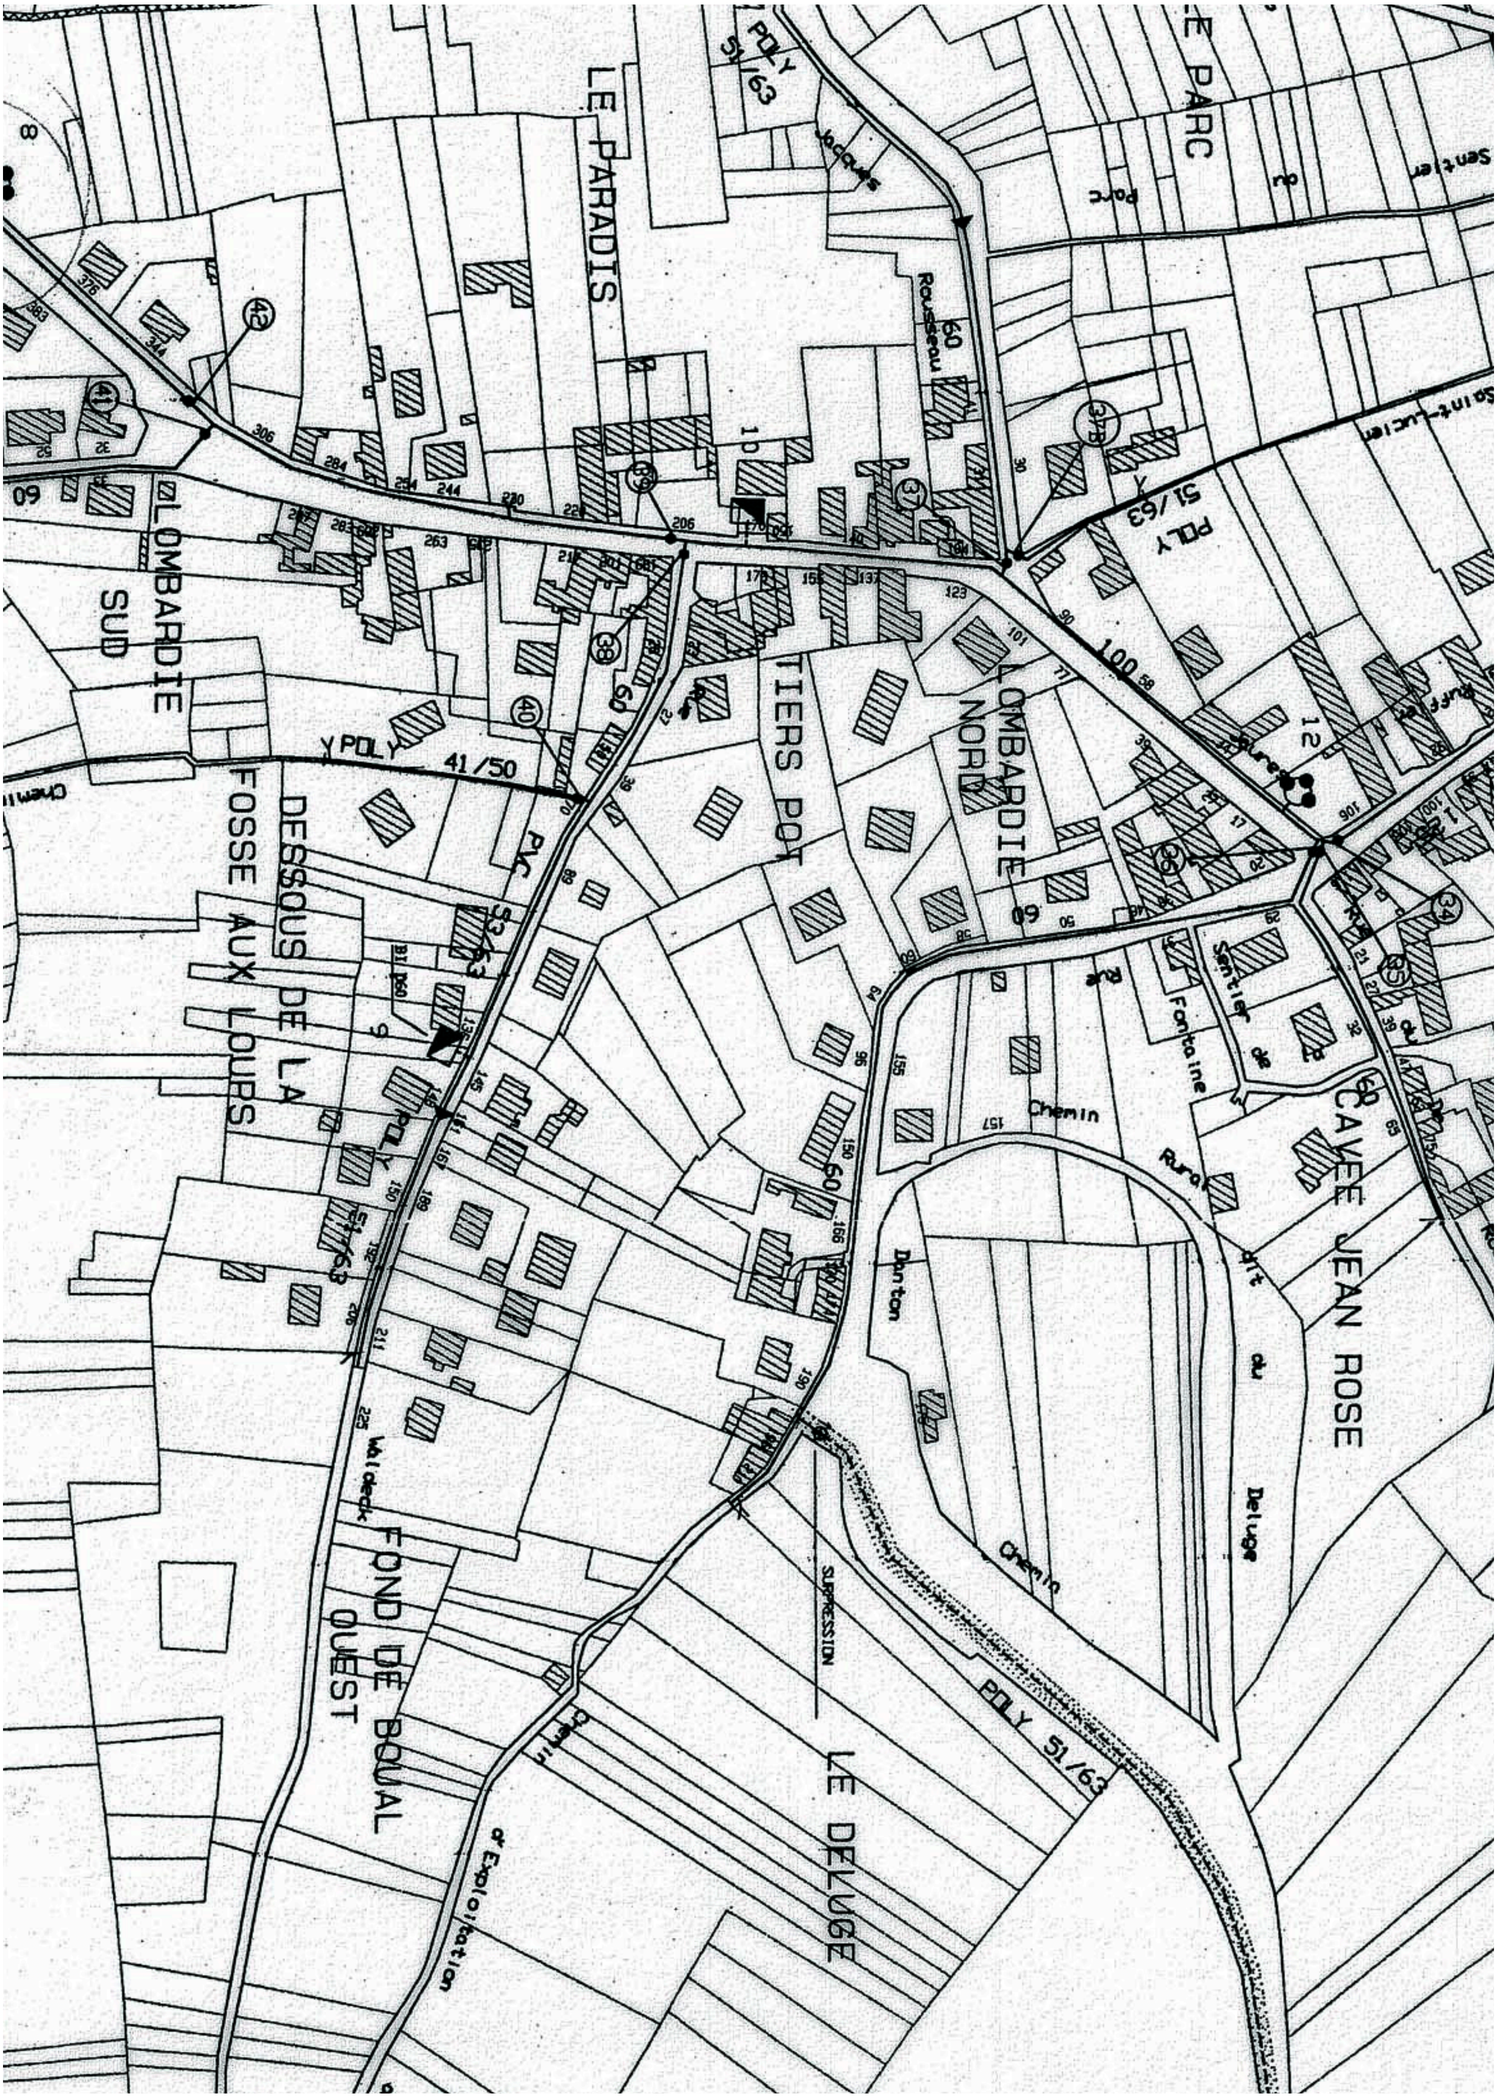
LE PARADIS
POLY 51/63
Jacques
Rousseau
60
LE PARC
Parc
Sentier
Saint-Lucien
42
41
39
37
37B
38
40
36
35
34
LOMBARDIE SUD
LOMBARDIE NORD
TIERS POT
POLY 41/50
DESSOUS DE LA FOSSE AUX LOUPS
PVC 53/63
POLY 41/63
100
12
Rue
Fontaine
Sentier de la
CAVEE JEAN ROSE
Chemin
Rural
dit du Deluge
Danton
Chemin
POLY 51/63
SUPPRESSION
LE DELUGE
FOND DE BOUVAL OUEST
Waldeck
Chemin d'Exploitation
60
8

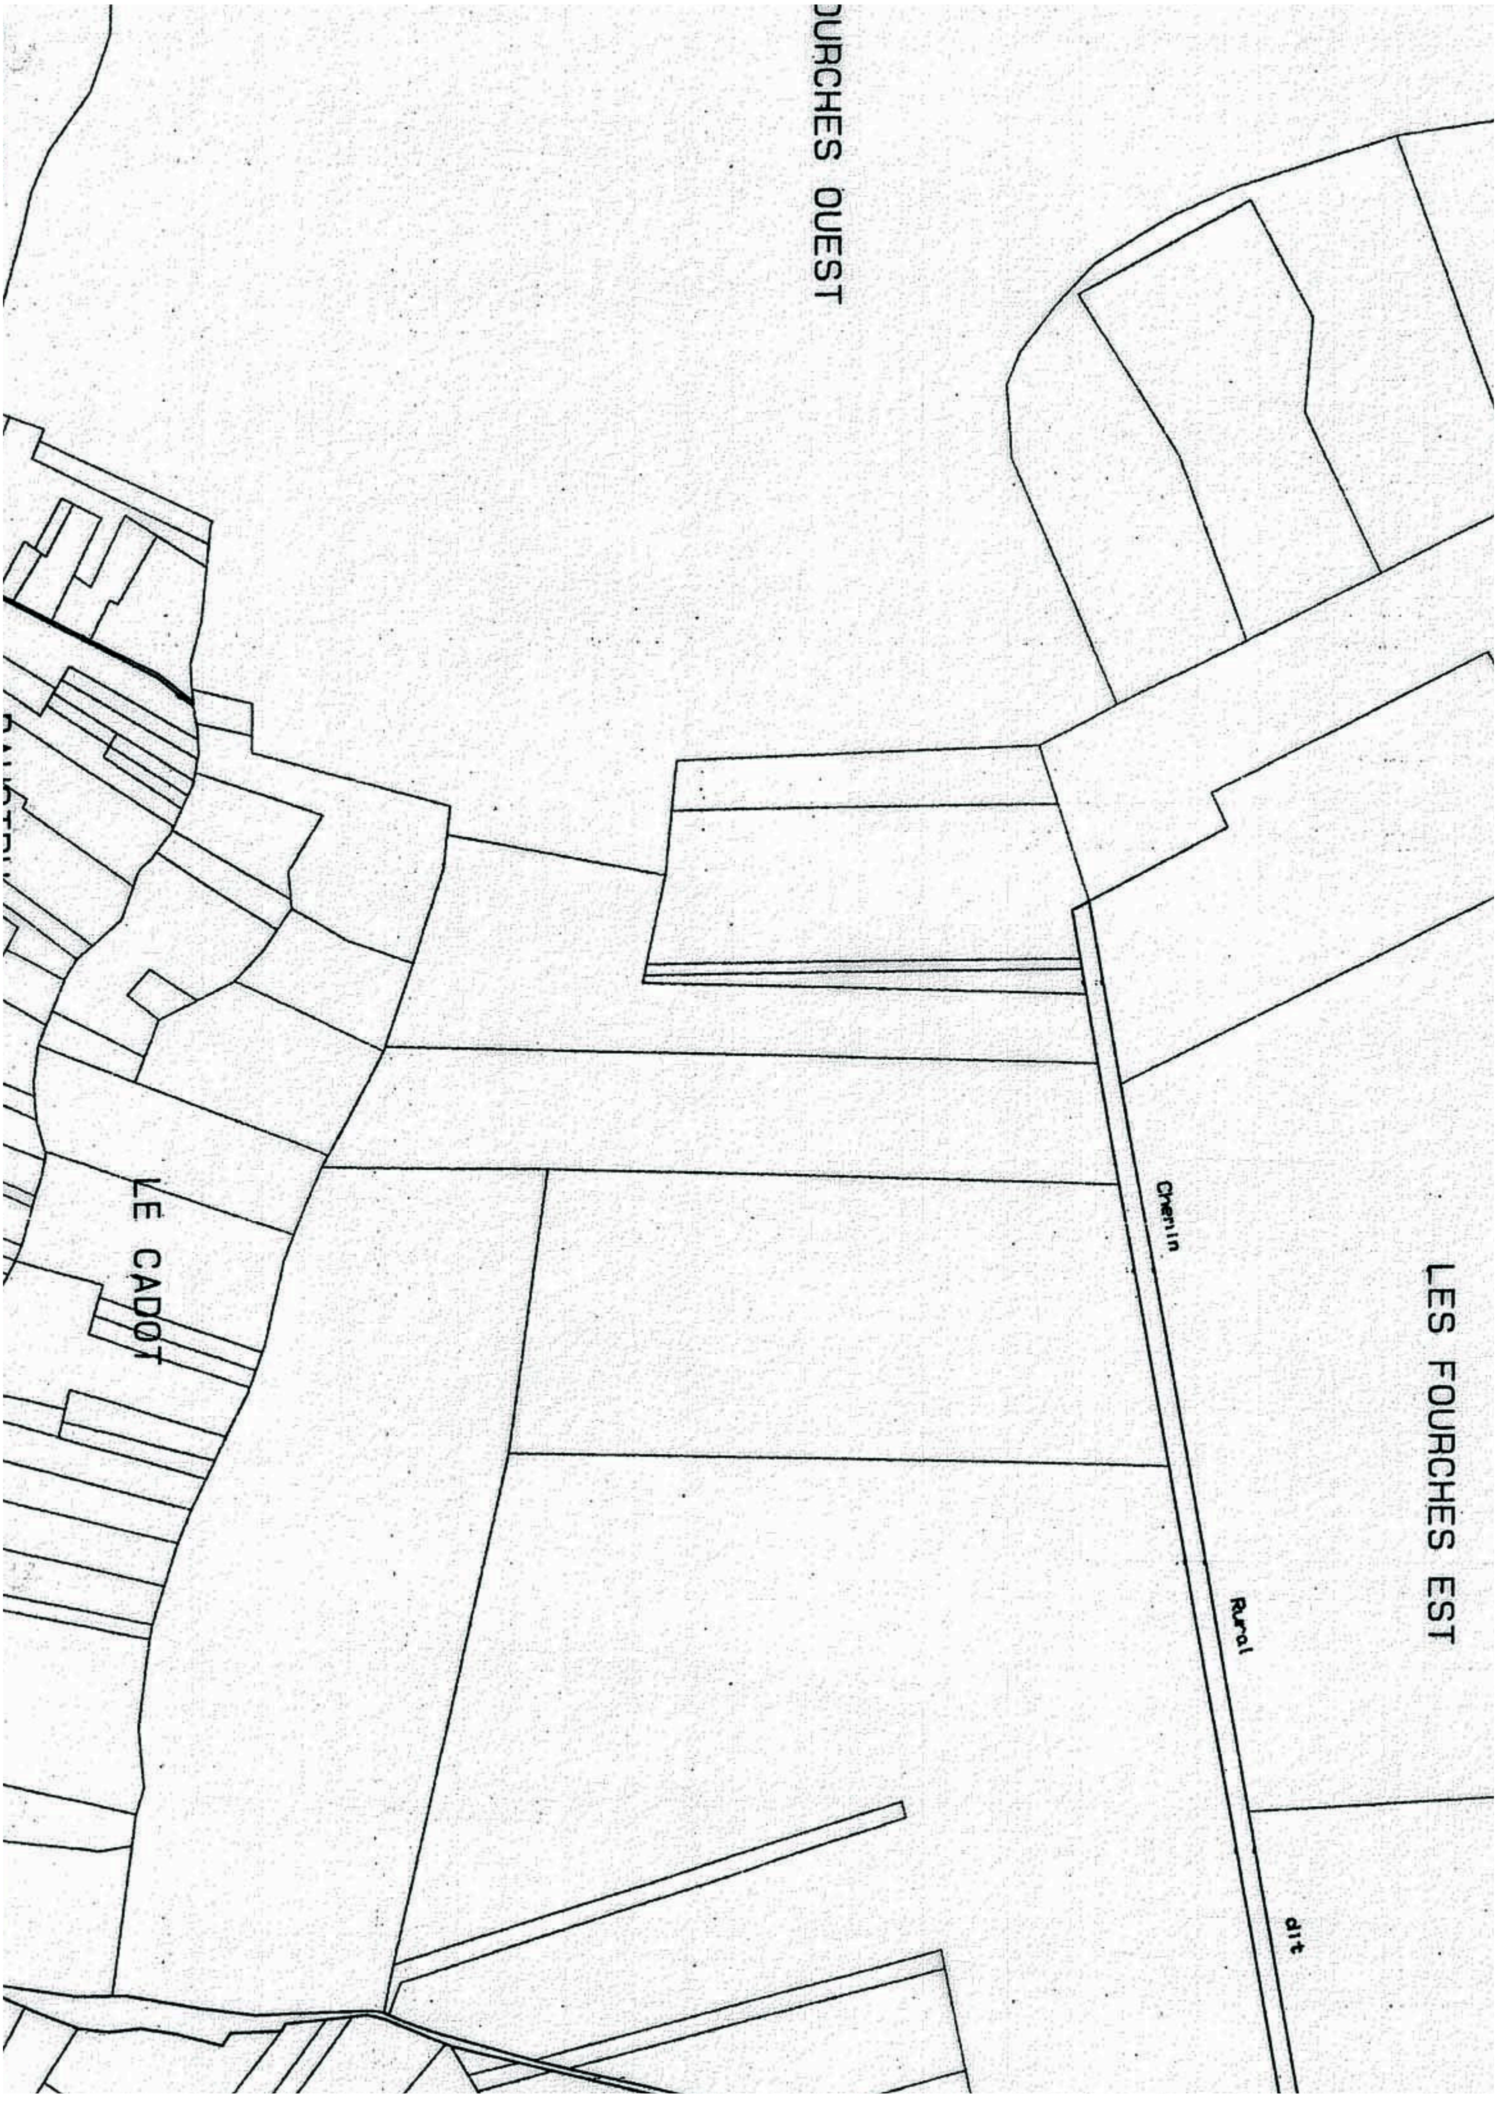
OURCHES OUEST
LES FOURCHES EST
LE CADOT
Chemin
Rural
dit

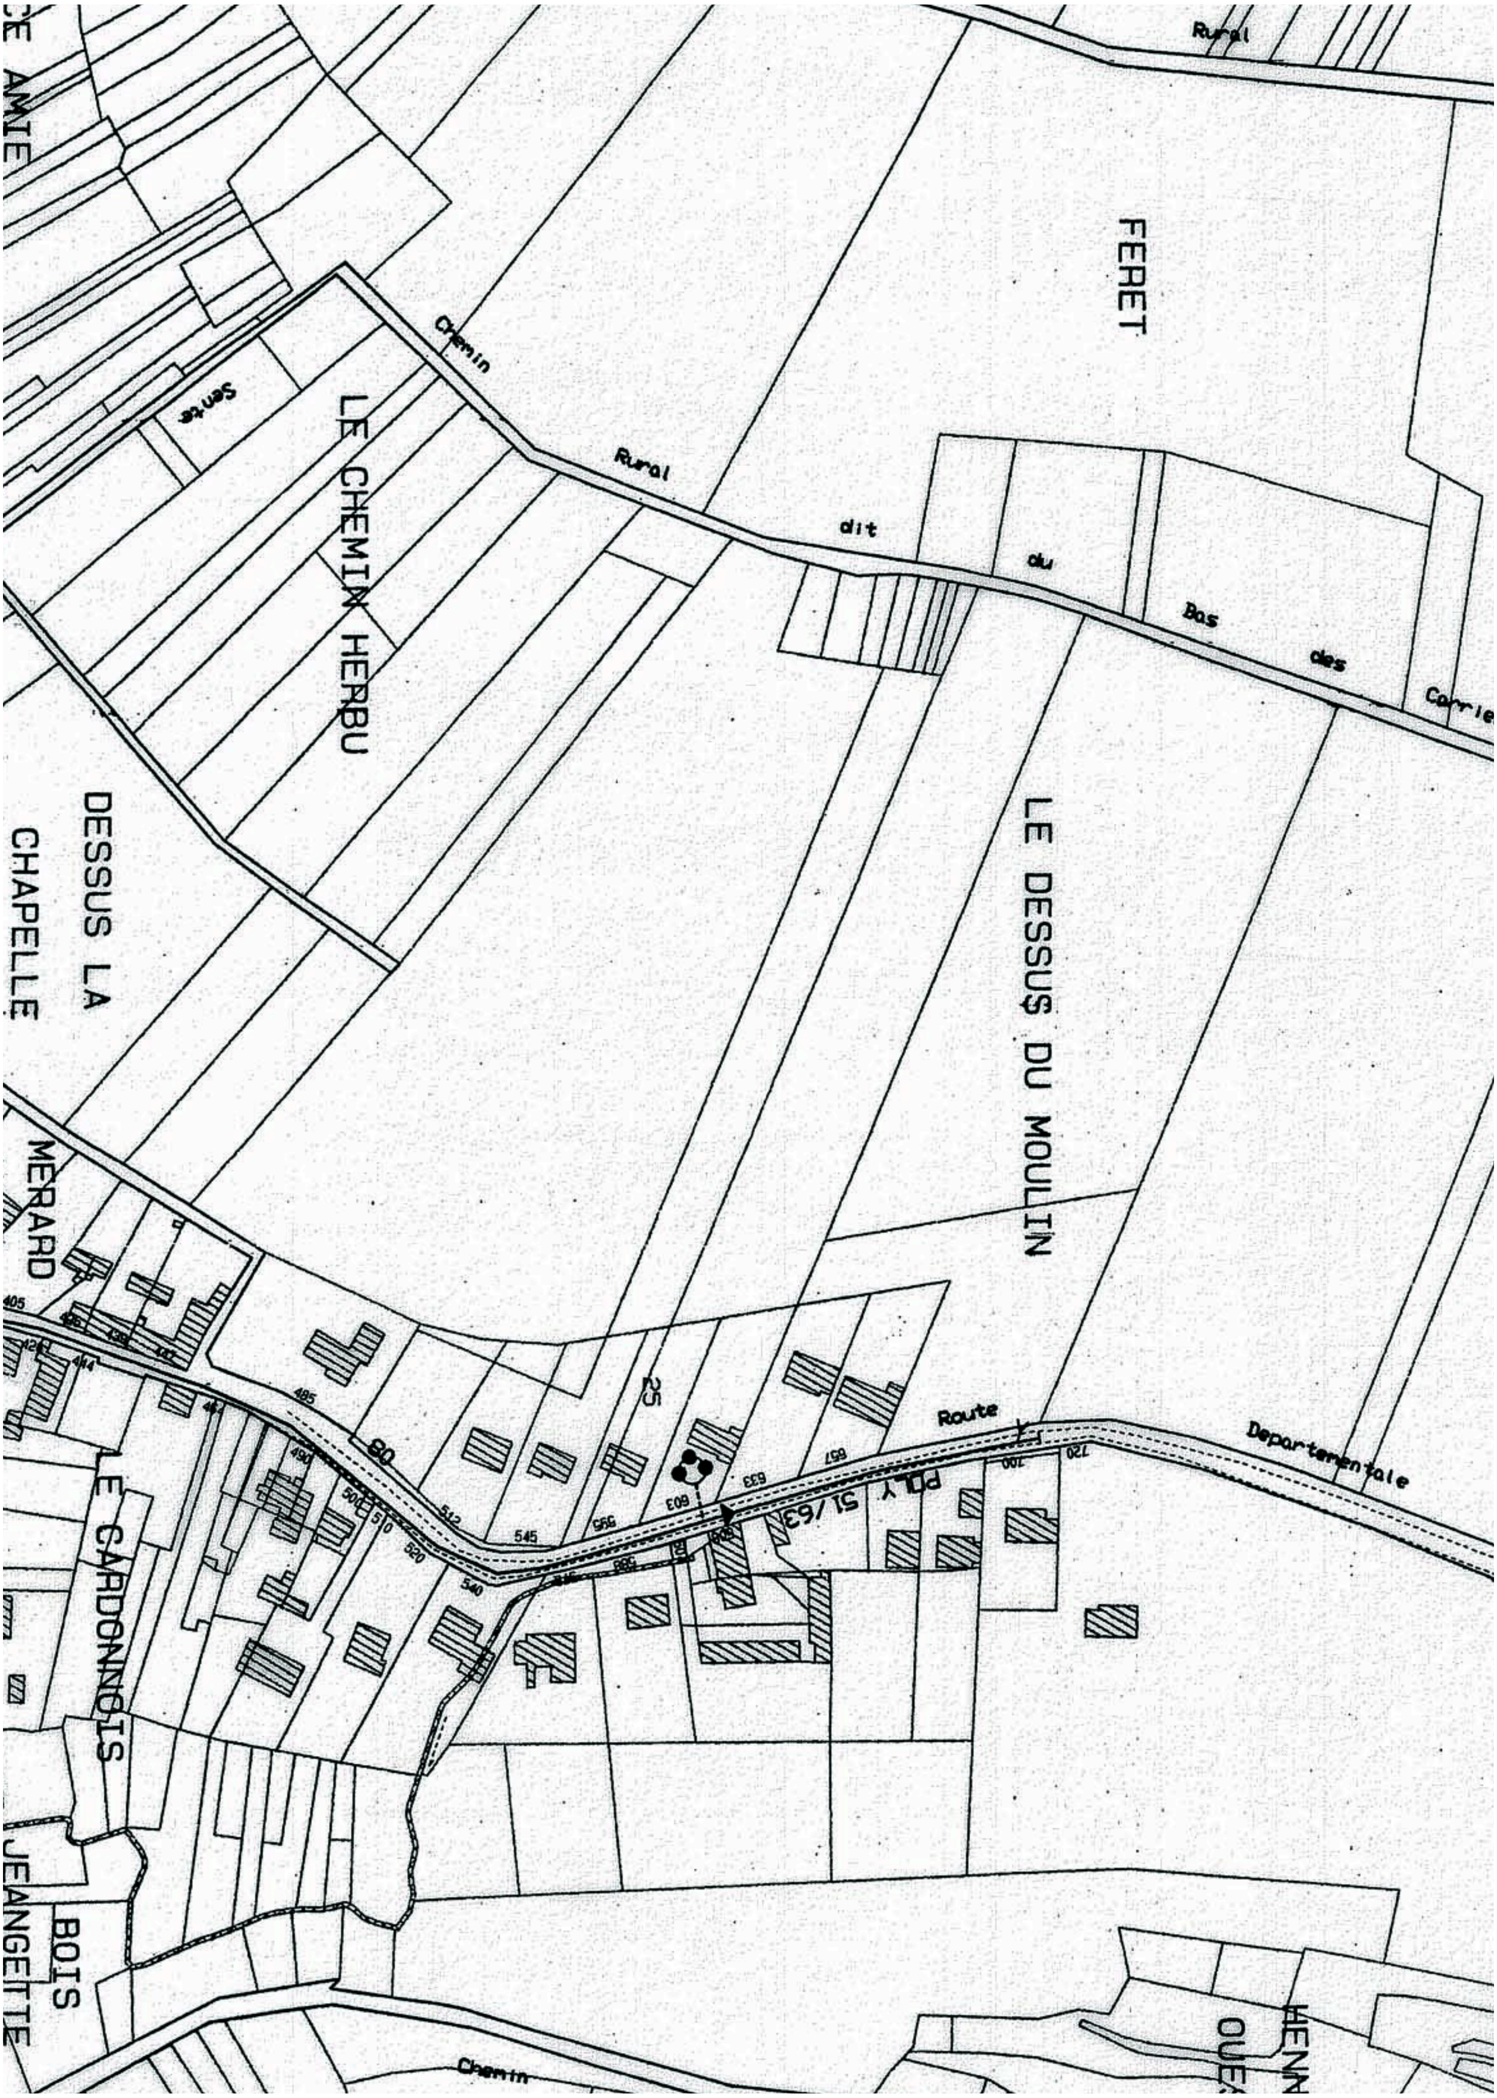
CE AMIE
Rural
FERET
Chemin
Sente
LE CHEMIN HERBU
Rural
dit
du
Bas
des
Carrie
DESSUS LA
CHAPELLE
LE DESSUS DU MOULIN
MERARD
405
426
436
439
442
444
485
490
500
510
520
540
542
545
565
585
603
633
657
700
720
80
25
Route
Departementale
PR Y 51/63
LE CARDONNOIS
BOIS
JEANGETTE
Chemin
HENN
OUES

LYONNAISE DES EAUX

CENTRE REGIONAL ILE DE FRANCE NORD - PICARDIE
rue Buhl
60316 CREIL CEDEX
Tel : 03.44.29.35.22 Telecopie : 03.44.29.36.40

BURY

APPROBATION
Vu pour être annexé
à la délibération en date du :
15 NOV. 2007

6b

Reseau d'eau
Fond de plan

▶	CONE DE REDUCTION	━━━	RESEAU INTERCOMMUNAL
⫪	VENTOUSE	▨	RESEAU PRIVE
Y	DECHARGE - PURGE	– – – – –	REFOULEMENT D'EAU POTABLE
●	POTEAU D'INCENDIE	———	RESEAU D'EAU POTABLE
◩	BOUCHE D'INCENDIE	– – – –	RESEAU NON POTABLE
⦾	BORNE FONTAINE	·········	SOUS RESEAU
|○|	COMPTEUR	----------	SOUS RESEAU
N	CLAPET	– – – –	VIDANGE
◎	BOUCHE D'ARROSAGE	●	RESERVOIR
⋈	REDUCTEUR / STABILISATEUR	■	RESERVE INCENDIE
⊗	VANNE 1/4 TOUR	T	STATION DE TRAITEMENT
•	VANNE OPERCULE	△	FORAGE
⋈	VANNE PAPILLON		

LEGENDE DES RESEAUX AEP

Echelle : 1/2000

Date trace : 12/02/2003

TABLEAU D'ASSEMBLAGE