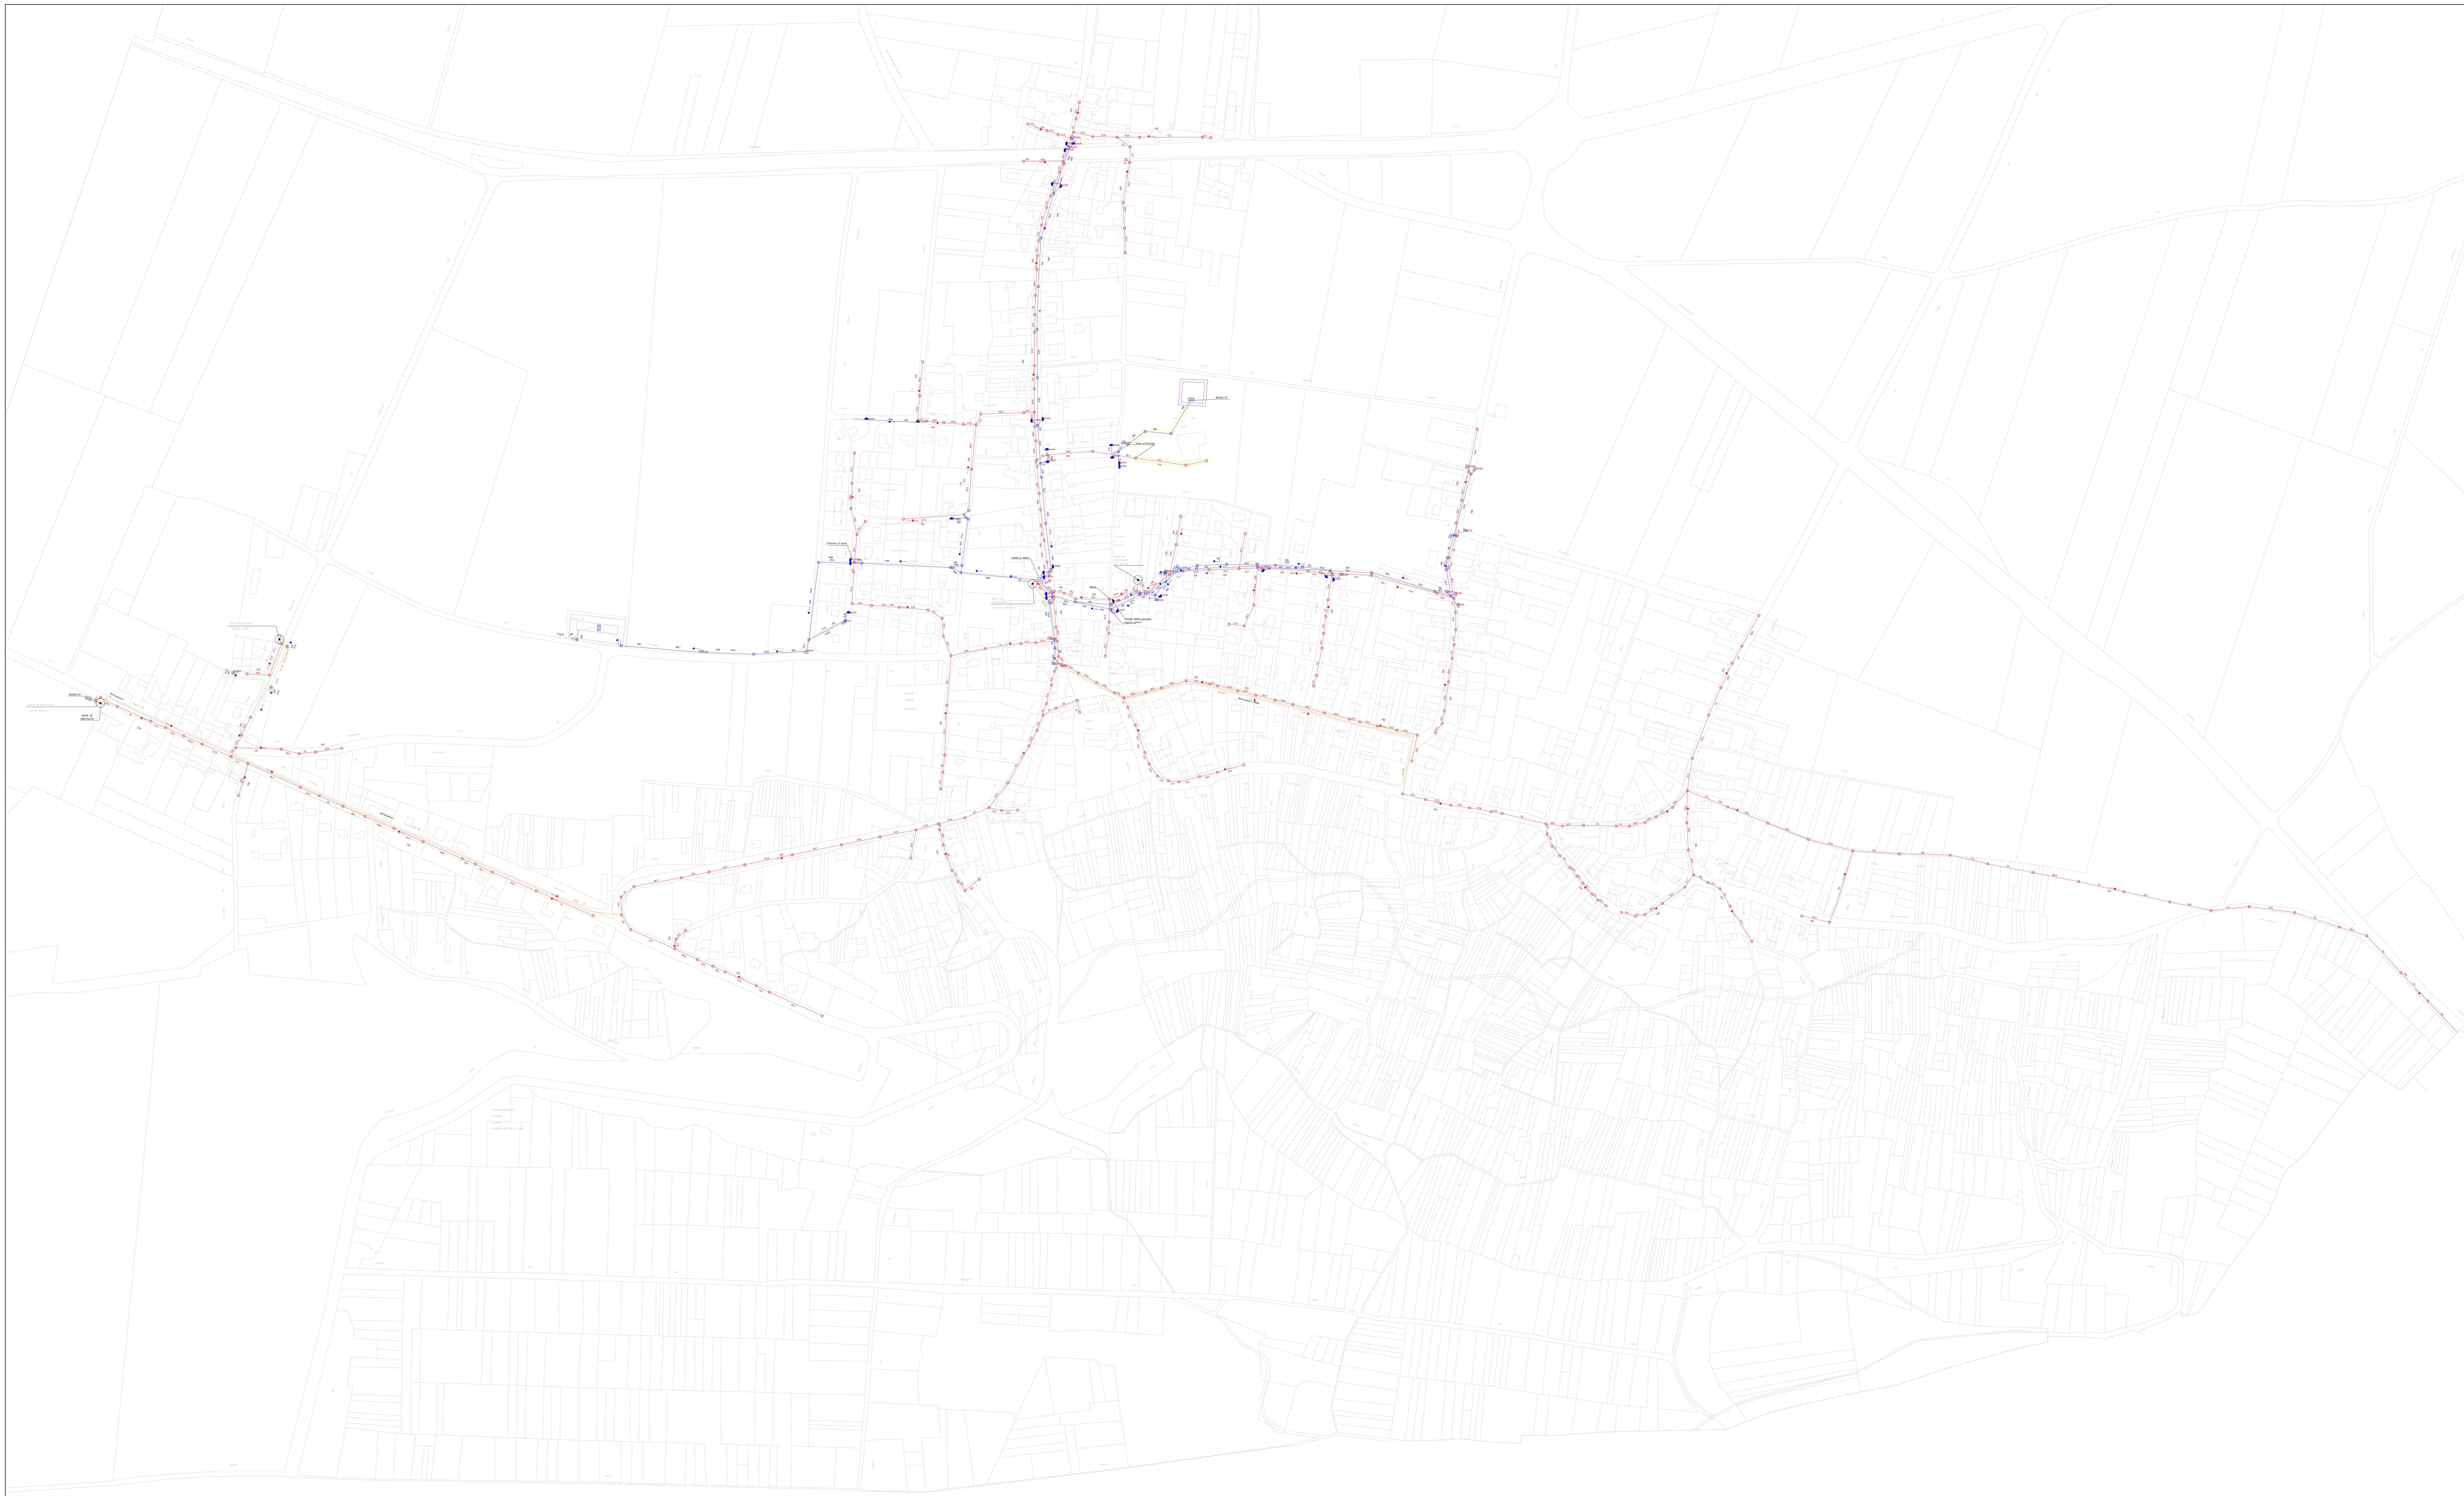

Commune de Catenoy
Export des réseaux d'assainissement Lyonnaise des Eaux France
Centre Régional Ile de France Nord Picardie
Conforme à l'état de la Base de données SIG du 10/08/2010

Echelle : 1/2500e

Légende assainissement :

- RESEAU EAUX PLUVIALES
- RESEAU EAUX USEES
- RESEAU UNITAIRE
- REFOULEMENT
- RESEAU PRIVE
- AXE DE FOSSE
- REGARD
- BOUCHE AVALOIR
- GRILLE
- DEVERSOIR D'ORAGE
- TRAITEMENT PHYSIQUE
- VENTOUSE ET DECHARGE
- STATION D'EPURATION
- BASSIN

APPROBATION
Vu pour être annexé à la délibération en date du :
02 FEV. 2016

6c

PLAN LOCAL D'URBANISME