Export des réseaux Eaux Lyonnaise des Eaux France
Entreprise Régionale Normandie Picardie Champagne
Conforme à l'état de la base de données SIG du 28/11/2014

Commune de LEVIGNEN

APPROBATION
Vu pour être annexé à la délibération en date du :
27 MARS 2018

6b
PLAN LOCAL D'URBANISME

Entreprise Régionale Normandie Picardie Champagne
LEGENDE EAU et ASSAINISSEMENT

Echelle : 1/2500e

Légende eau potable :

- POLY 51/63 — RESEAU EAU
- RESEAU PRIVE
- BRANCHEMENT
- CONE DE REDUCTION
- POTEAU ET PRISE D'INCENDIE
- SURPRESSEUR
- PLAQUE PLEINE
- BOUCHE D'INCENDIE
- FORAGE
- VENTOUSE
- CITERNE D'INCENDIE
- STATION DE TRAITEMENT
- PURGE ET VIDANGE
- COMPTEUR
- RESERVOIR
- BORNE FONTAINE ET BOUCHE D'ARROSAGE
- CLAPET
- REDUCTEUR ET STABILISATEUR
- VANNE OPERCULE OUVERTE
- VANNE OPERCULE FERMEE
- VANNE PAPILLON OUVERTE
- VANNE PAPILLON FERMEE
- VANNE 1/4 DE TOUR OUVERTE
- VANNE 1/4 DE TOUR FERMEE
- VANNE ELECTRIQUE

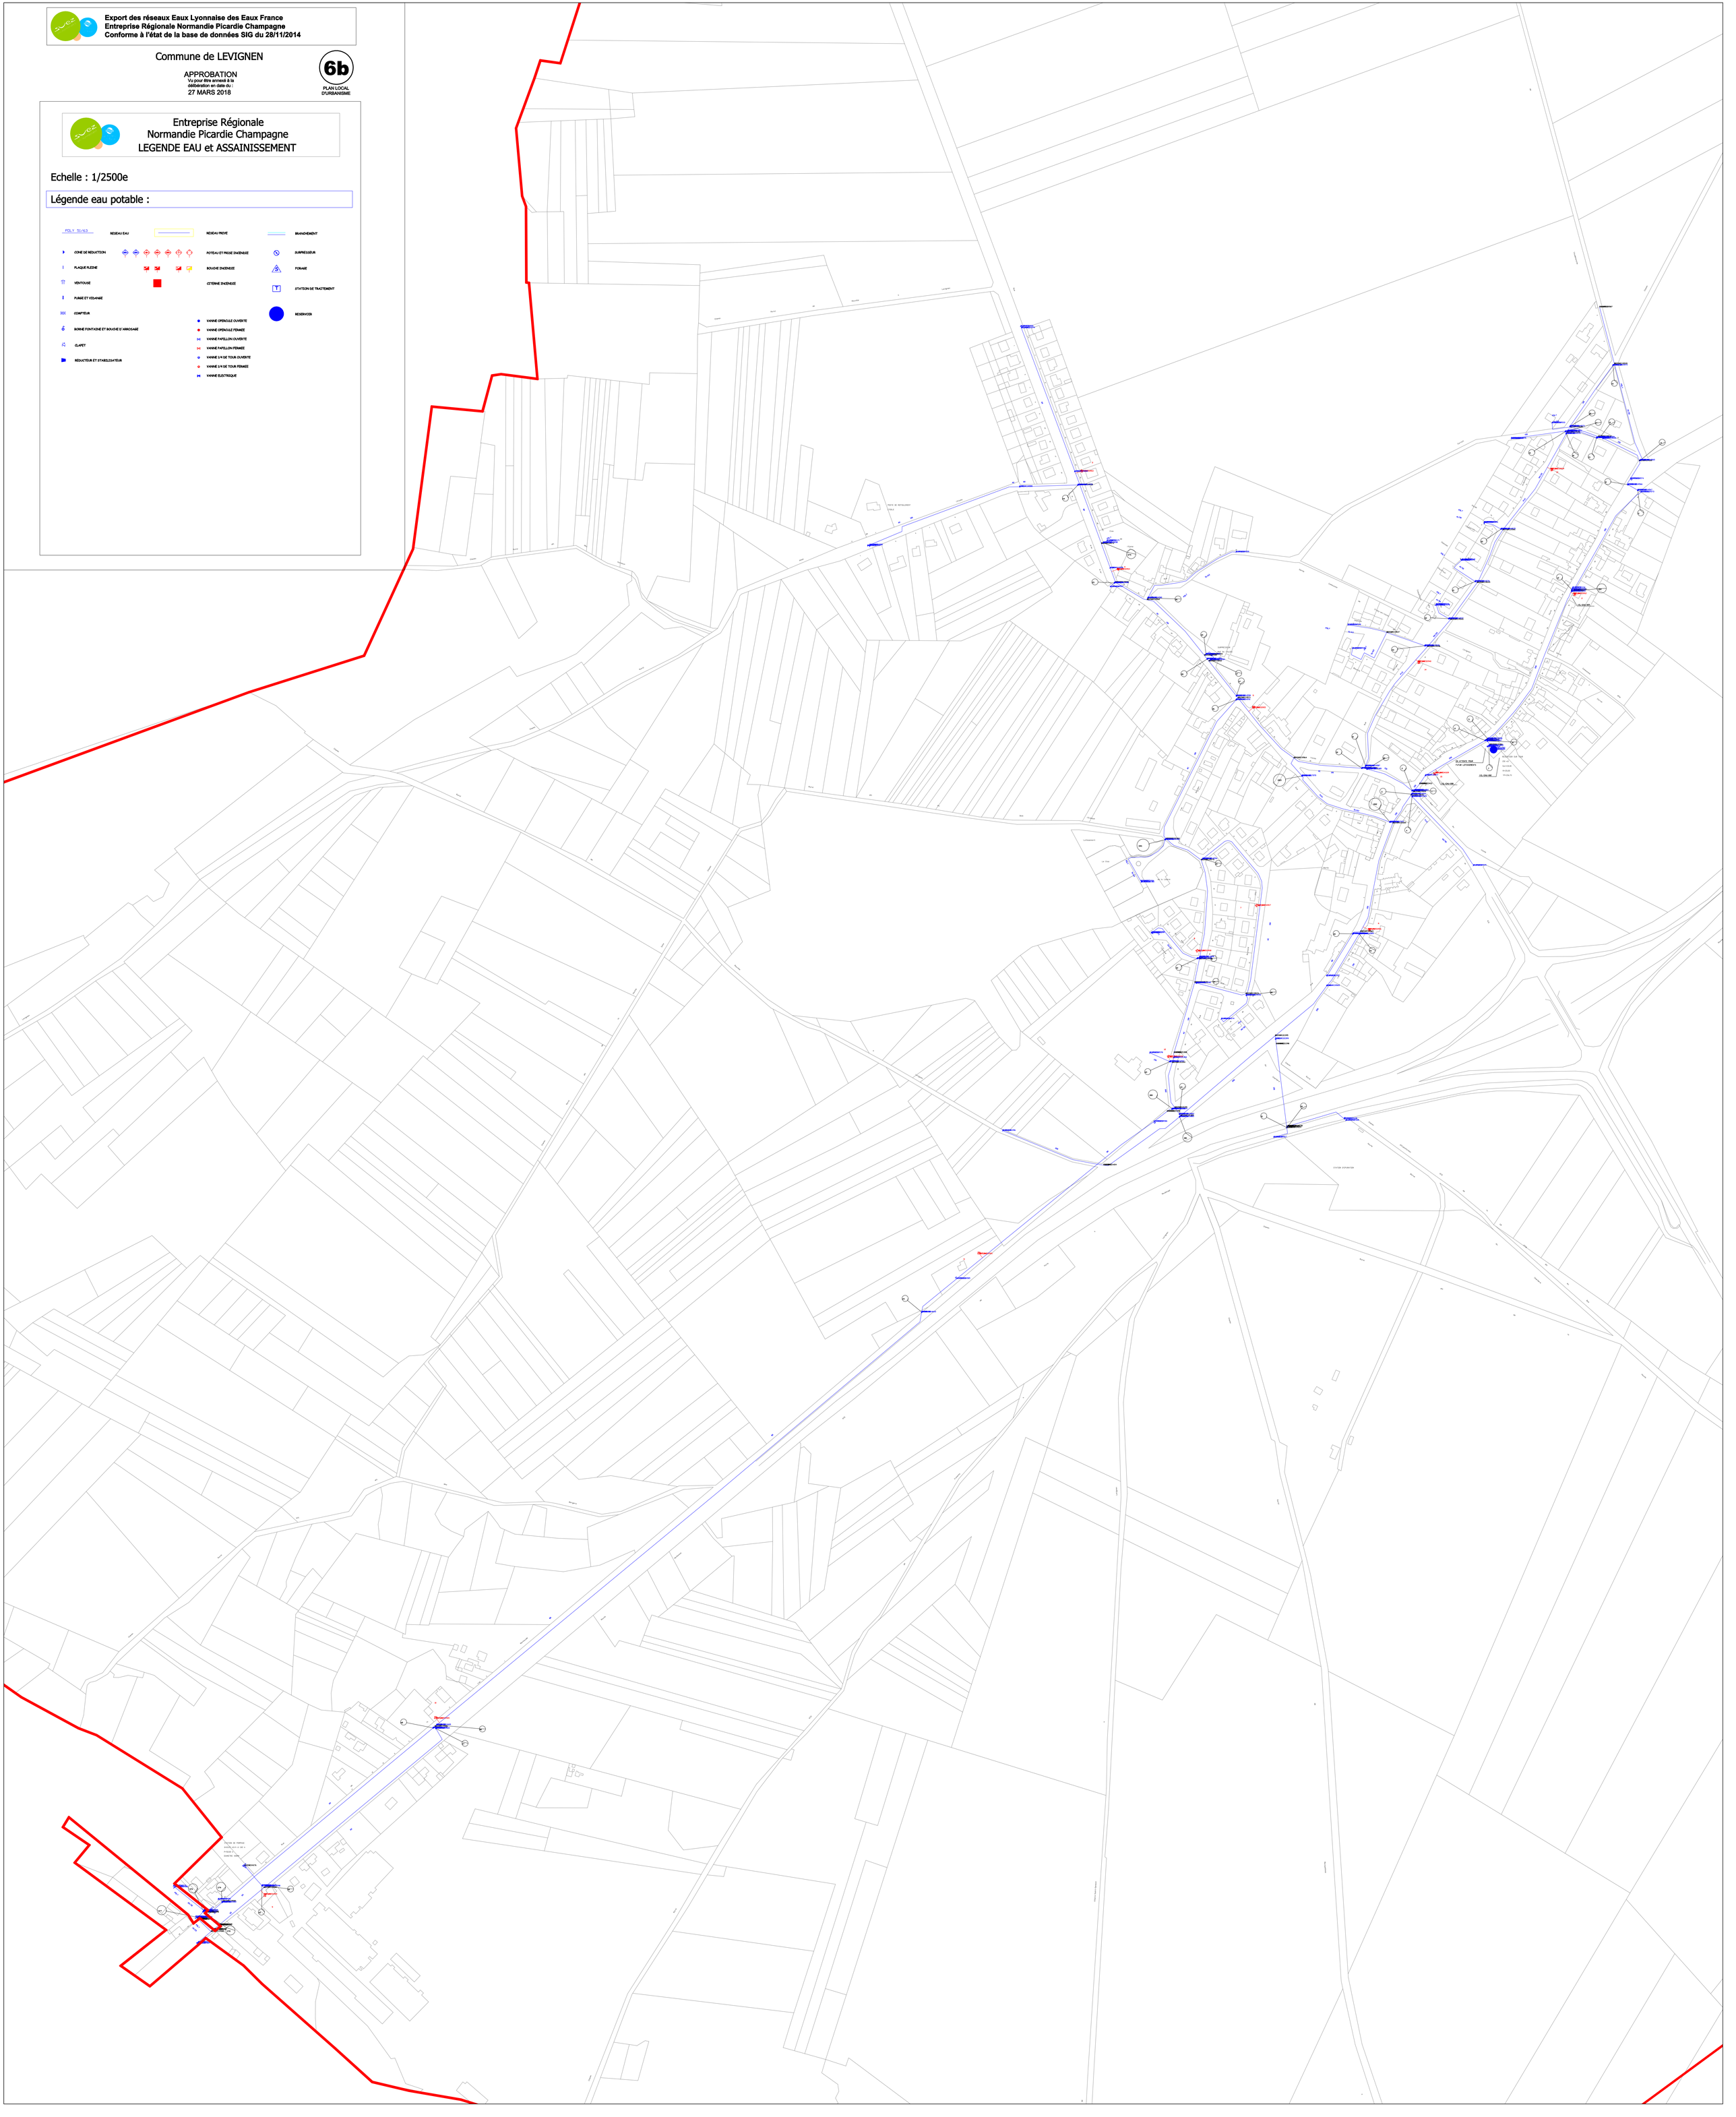
POSTE DE REFOULEMENT
CHEMIN
LAMPERNAY
LA CROIX
CHEMIN DE LA CROIX
CHEMIN DE LEVIGNEN